




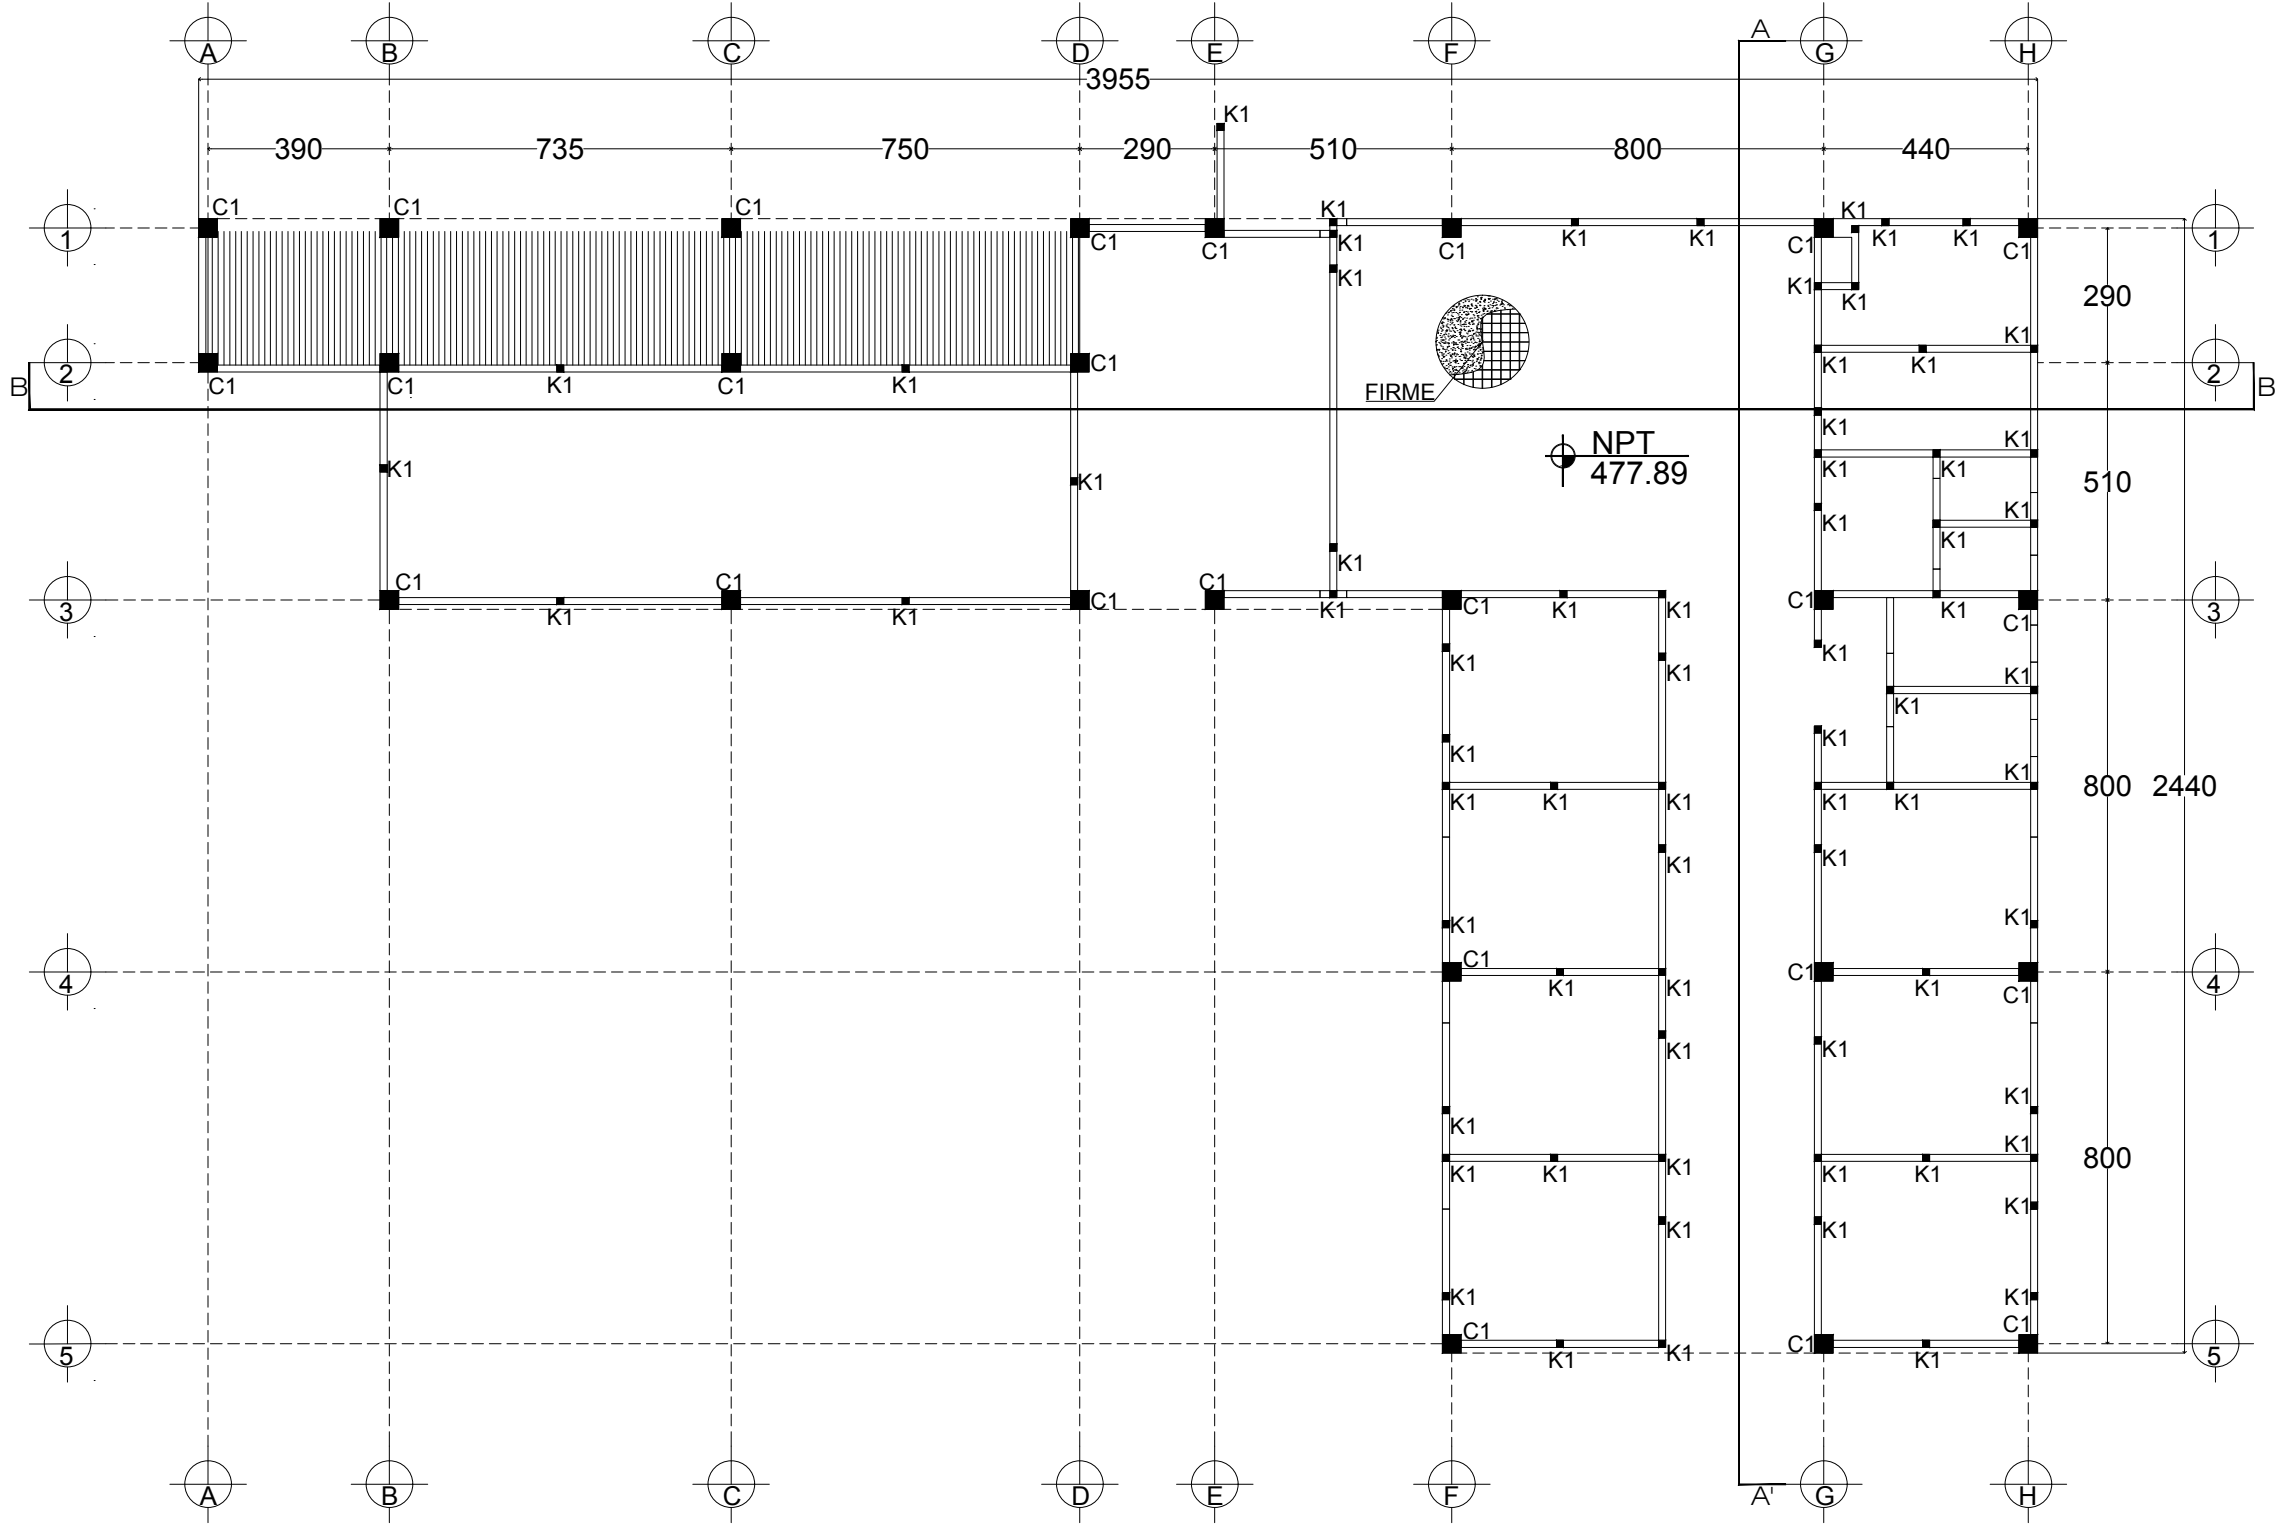


DESPLANTE ESTRUCTURAL, 1ER. NIVEL
ACOT. cm. ESC. 1:100

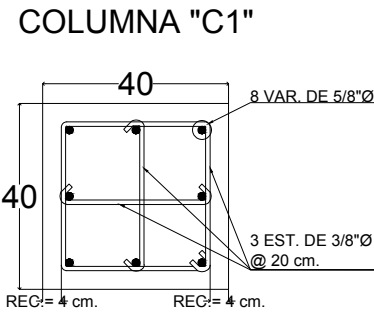


COLUMNAS DE CONCRETO
ACOT. cm. ESC. 1:10

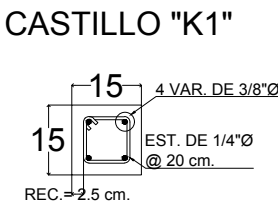

CASTILLOS DE CONCRETO
ACOT. cm. ESC. 1:10

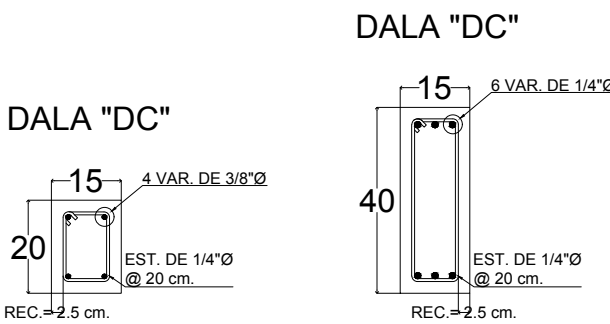

DALAS DE CERRAMIENTO
ACOT. cm. ESC. 1:10

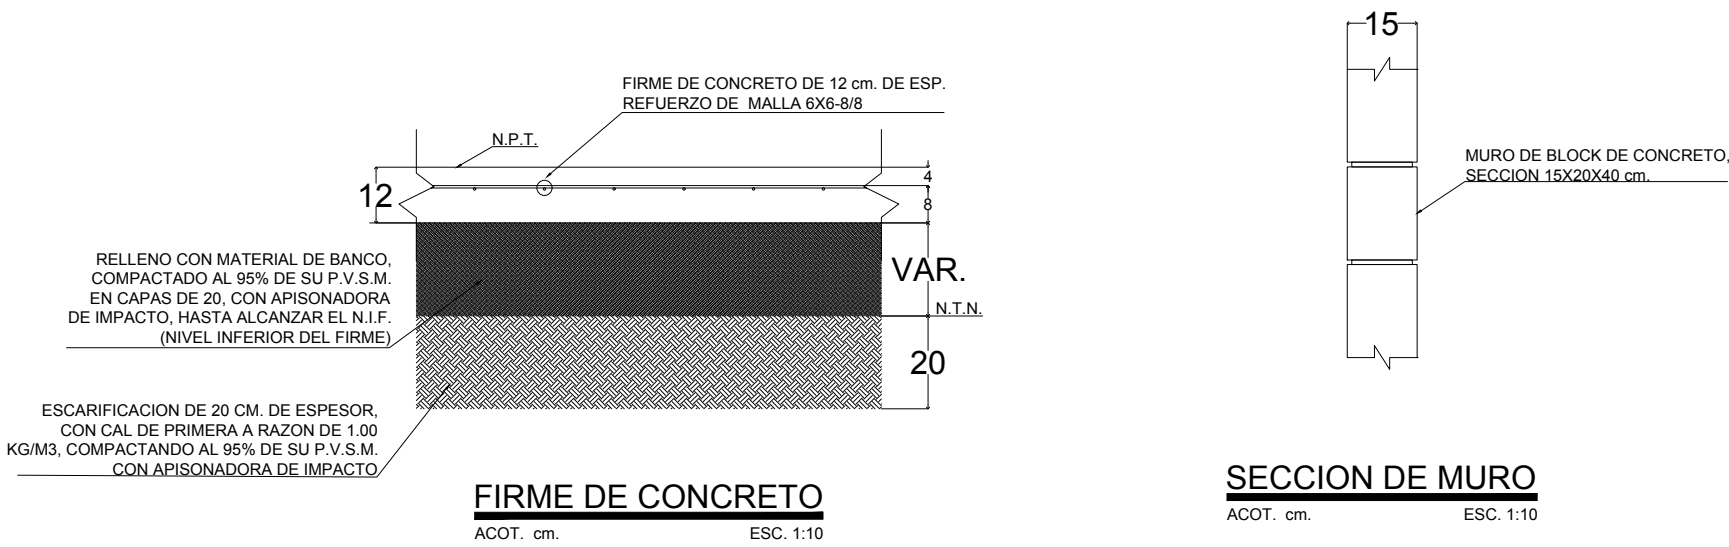

SECCION DE MURO
ACOT. cm. ESC. 1:10

EESPECIFICACIONES

CONCRETO:
f_c = 250 kg/cm² (COLUMNAS)
f_c = 200 kg/cm² (FIRME DE CONCRETO)
f_c = 200 kg/cm² (CASTILLOS)
f_c = 200 kg/cm² (CERRAMIENTOS)

REV. 12-14 cm. A.M. 3/4"

RECUBRIMIENTOS:
2.5 cm. (CASTILLOS)
2.5 cm. (CERRAMIENTOS)
4.0 cm. (FIRME DE CONCRETO)
4.0 cm. (COLUMNAS)

ACERO:
f_y = 2,600 kg/cm² (ALAMBRO)
f_y = 4,200 kg/cm² (VARILLA GA-42)
f_y = 5,000 kg/cm² (MALLA SOLDADA)

BARRAS:

- ALA DE 1/4"
- VAR DE 3/8"
- VAR DE 1/2"
- VAR DE 5/8"
- VAR DE 3/4"
- VAR DE 1" Ø

DETALLE DE GANCHOS ESTANDAR					
ACERO PRINCIPAL			ESTRIBOS/GRAPAS		
VARRILLA	Ø	ANCHO	VARRILLA	Ø	ANCHO

NOMENCLATURA	
N.T.M.	NIVEL DE TERRENO NATURAL
N.P.T.	NIVEL DE PISO TERMINADO
N.L.T.	NIVEL DE LOSA TERMINADA




PROYECTO: HOSPITAL PSIQUIÁTRICO ESCOBEDO
UBICACION: GRAL FRANCISCO VILLA S/N, EX HACIENDA EL CAÑADA, GRAL ESCOBEDO, N.L.
CLAVE CATASTRAL:
CONTIENE:

NOTAS GENERALES:
- ACTUACIONES EN METROS
- NO SE TOMARÁN COTAS A ESCALA DE ESTE PLANO
- LA PLANTA ARQUITECTÓNICA DEBE SER SOBRE TODAS LAS PLANTAS
- ESTE PLANO DEBEA VERIFICARSE CON LOS CORRESPONDIENTES DE INSPECCIONES Y ESTRUCTURALES. CUALQUIER DISCREPANCIA DEBEA CONSULTARSE CON LA DIRECCIÓN DE OBRAS
- EL CONTRATO DEBEA VERIFICARSE EN EL LUGAR DE LA OBRERA, ANTES DE EJECUTAR LAS MEDICIONES Y NIVELES INDICADOS EN ESTE PLANO, DEBENDO TOMAR A LA DIRECCIÓN DE OBRAS CUALQUIER DIFERENCIA QUE HUBIERE, ASÍ COMO LA INTERFERENCIA QUE DE EL ORIGEN CONSIGUIERAN A ESTE DIBUJO
- TODOS LOS ACABADOS SEÑALADOS EN ESTE PLANO DEBEAN VERIFICARSE DE ACUERDO A LAS ESPECIFICACIONES CORRESPONDIENTES
- EL CONTRATO DEBEA VERIFICAR TODAS LAS MEDICIONES EN CAMPO Y REPORTAR A LA ATENCIÓN INMEDIATA A DIRECCIÓN DE OBRAS DE TODA DISCREPANCIA ENCONTRADA. TODO TRABAJO QUE REQUIERA DE MEDICIÓN SE REALICARÁ CONSIDERANDO LA DIMENSIÓN CORRESPONDIENTE MEDIDA EN LOS DIBUJOS. NO DEBEAN REALIZARSE MEDICIONES DIRECTAMENTE SOBRE LOS DIBUJOS
- EL CONTRATO DEBEA VERIFICAR A MENOS DE LA DIRECCIÓN DE OBRAS LAS DISCREPANCIAS ESPECÍFICAS
- TODAS LAS ACTUACIONES Y NIVELES EN ESTOS PLANOS SE EXPRESARÁN EN METROS Y DECIMOS
- DESPUÉS LAS MEDICIONES MEDIDAS SE INDICARÁN A PARTIR DE LA MARCAJEADA PARA DE CONOCER EL PUNTO DE MARCO DE LA OBRERA TERMINADA DE CANTONERÍA DE COLUMNAR O PARA DE MARCO DE CANTONERÍA INTERIOR, SEGÚN SEA EL CASO, A MENOS DE CLARAMENTE SE INDICARÁ LO CONTRARIO
- EL CONTRATO DEBEA VERIFICAR Y COORDINAR TODOS LOS TIPOS, TAMAÑOS Y UBICACIONES DE TODA ABERTURA PARA INSALACIONES HIDRO-SANITARIAS, MECANICAS DE EQUIPO ELECTRO, GASES Y EMPAQUES PARA EQUIPOS, ASÍ COMO ACTUACIONES DE PUNTO ELECTRO, AGUA Y DRENADO ANTES DE PROCEDER A REALIZAR LOS TRABAJOS. TODAS LAS OBRAS, LAS MEDICIONES DE ESPESOR, INTERFERENCIAS O CONFLICTOS CON LA ESTRUCTURA DEBEAN CONSULTARSE CON LA DIRECCIÓN DE OBRAS ANTES DE PROCEDER CON ACTUACIONES EN OBRAS
- EL CONDUCTOR Y/O DISEÑO DE OBRAS DEBEA VERIFICAR CONTINUAMENTE QUE LOS PLANOS ESTÉN ACTUALIZADOS Y ASEGURAR LA CORRECTA COORDINACIÓN CON LAS OTRAS ACTUACIONES DE LA OBRERA

REVISIONES		
NO.	DESCRIPCIÓN	FECHA
1	DISEÑO DE ILUMINACIÓN ARQUITECTÓNICO	11/09/2018


APROBACIONES		
INICIALES	FIRMA	FECHA

COORDINACIÓN	
DISEÑO/DIBUJO	
REVISADO POR	
APROBADO POR	
ARCHIVO CAD	

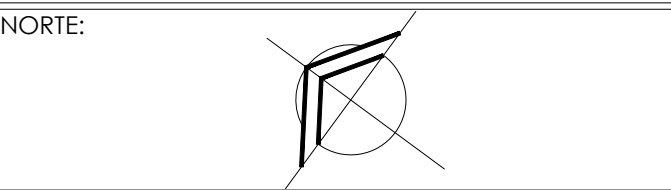

CONTENIDO DEL PLANO
DESPLANTE ESTRUCTURAL
CLAVE DEL PLANO
231-HPE-EST-DE-A2

ESCALA:	
ACOTACION:	

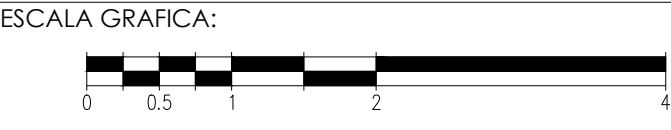

NOTA:
ESTE PROGRAMA ES DE CARÁCTER PÚBLICO, NO ES PATROCINADO, NI PROMOVIDO POR PARTIDO POLÍTICO ALGUNO Y SUS RECURSOS PROVIENEN DE LOS IMPUESTOS QUE PAGAN TODOS LOS CONTRIBUYENTES. ESTÁ PROHIBIDO EL USO DE ESTE PROGRAMA CON FINES POLÍTICOS, ELECTORALES, DE LUCRO Y OTROS DISTINTOS A LOS ESTABLECIDOS.

GOBIERNO DEL ESTADO DE NUEVO LEÓN SECRETARÍA DE INFRAESTRUCTURA SUBSECRETARÍA DE CONSTRUCCIÓN DIRECCIÓN DE PROYECTOS	
PROYECTO: HOSPITAL PSIQUIÁTRICO ESCOBEDO UBICACIÓN: GRAL FRANCISCO VILLA S/N, EX HACIENDA EL CAÑADA, GRAL ESCOBEDO, N.L.	FECHA:
PROYECTO: 	FECHA: