




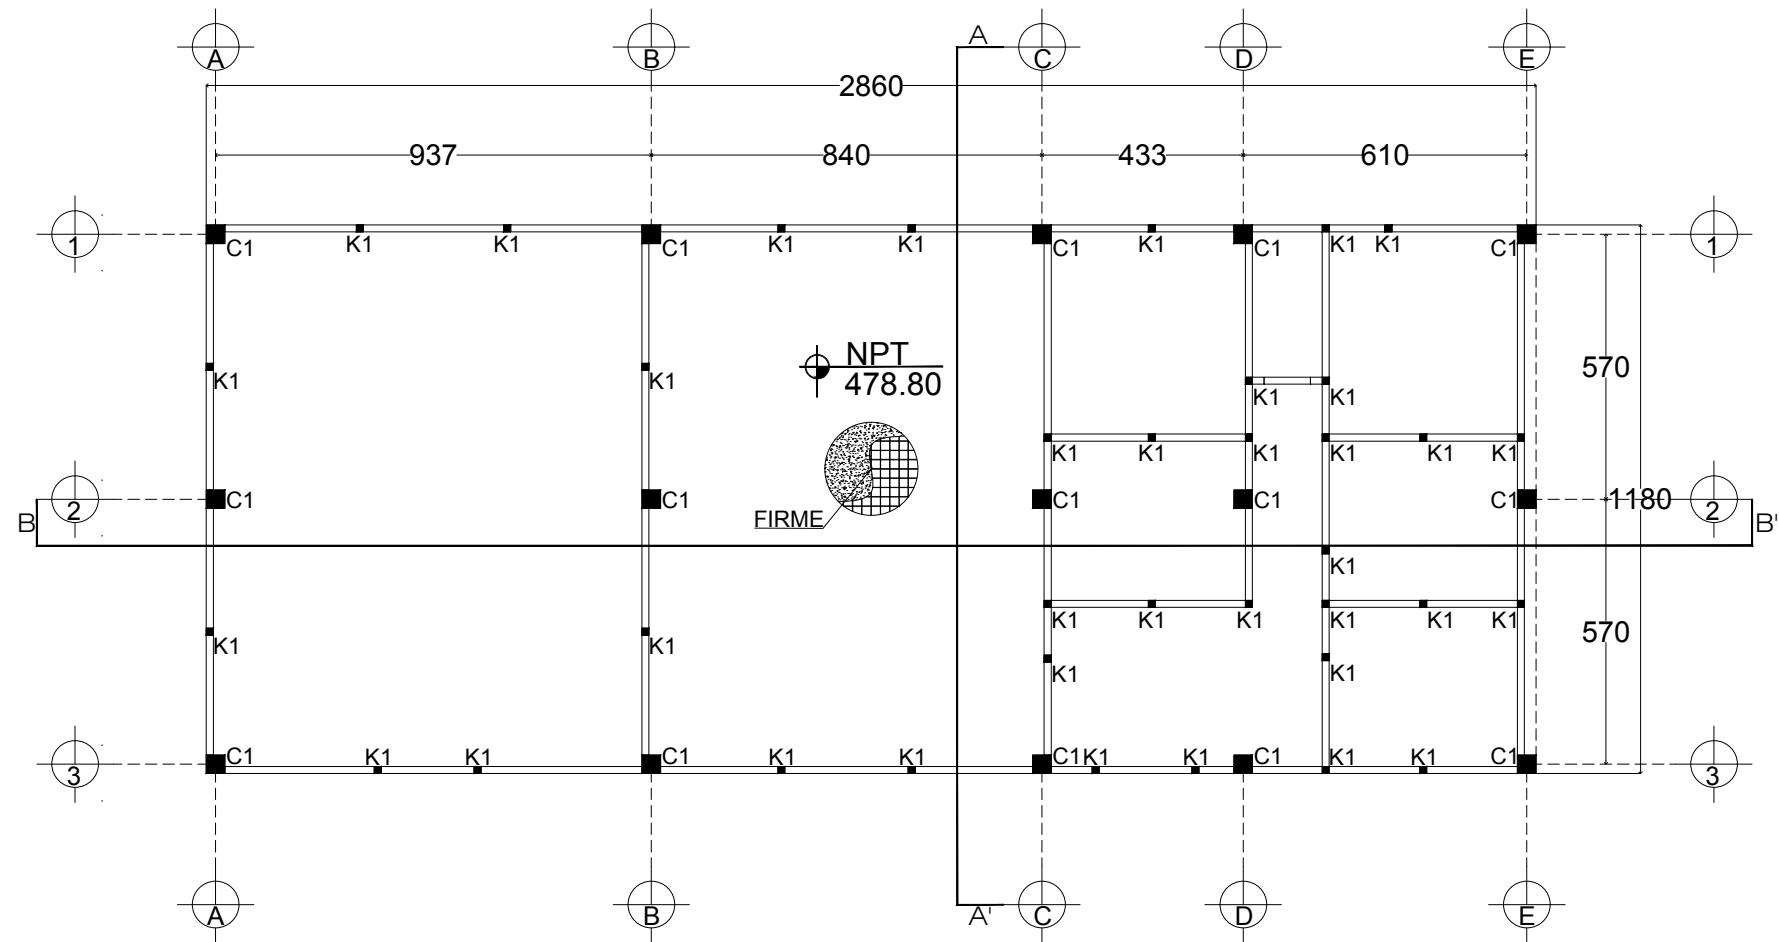


DESPLANTE ESTRUCTURAL, 1ER. NIVEL
ACOT. cm. ESC. 1:100

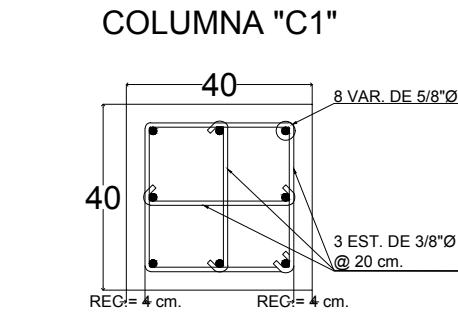


COLUMNAS DE CONCRETO
ACOT. cm. ESC. 1:10

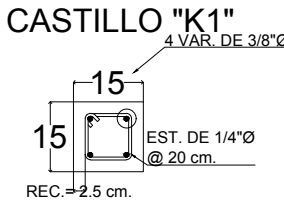


CASTILLOS DE CONCRETO
ACOT. cm. ESC. 1:10

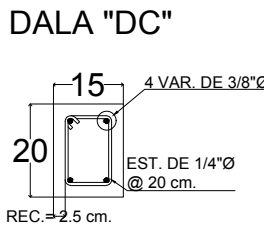

DALAS DE CERRAMIENTO
ACOT. cm. ESC. 1:10

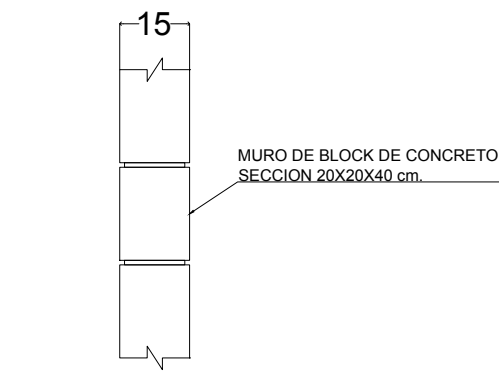

SECCION DE MURO
ACOT. cm. ESC. 1:10

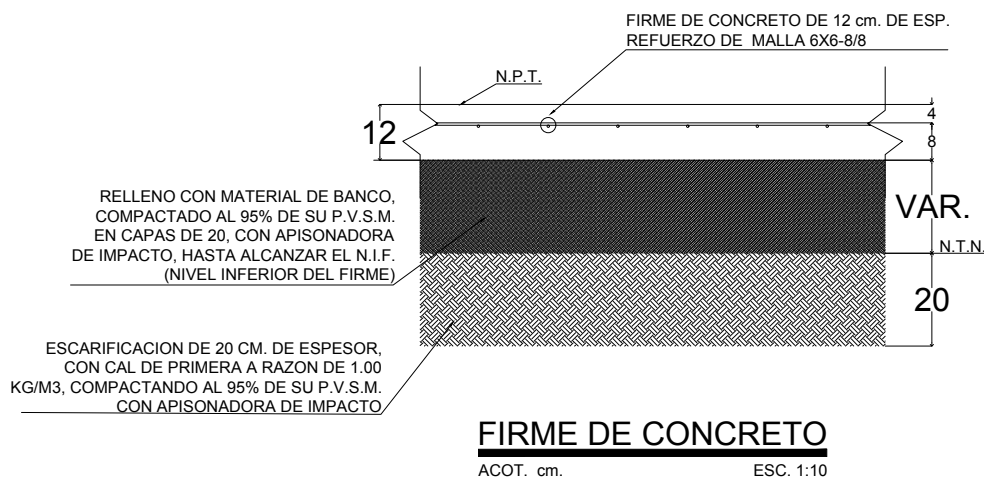

ESPECIFICACIONES

CONCRETO:
f_c = 250 kg/cm² (COLUMNAS)
f_c = 200 kg/cm² (FIRME DE CONCRETO)
f_c = 200 kg/cm² (CASTILLOS)
f_c = 200 kg/cm² (CERRAMIENTOS)

REV. 12-14 cm. A.M. 3/4"


RECUBRIMIENTOS:
2.5 cm. (CASTILLOS)
2.5 cm. (CERRAMIENTOS)
4.0 cm. (FIRME DE CONCRETO)
4.0 cm. (COLUMNAS)

ACERO:
f_y = 2,600 kg/cm² (ALAMBRON)
f_y = 4,200 kg/cm² (VARILLA GA-42)
f_y = 5,000 kg/cm² (MALLA SOLDADA)

BARRAS:

- ALA DE 1/4"
- VAR DE 3/8"
- VAR DE 1/2"
- VAR DE 5/8"
- VAR DE 3/4"
- VAR DE 1" Ø

DETALLE DE GANCHOS ESTANDAR					
ACERO PRINCIPAL			ESTRIBOS/GRAPAS		
VARILLA	D (mm)	GANCHOS 90°	VARILLA	D (mm)	GANCHOS 135°

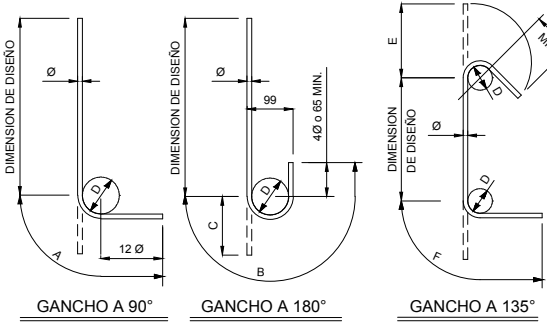

NOMENCLATURA	
N.T.	NIVEL DE TERRENO NATURAL
N.T.	NIVEL DE PISO TERMINADO
N.T.	NIVEL DE LOSA TERMINADA



PROYECTO: HOSPITAL PSIQUIÁTRICO ESCOBEDO
UBICACION: GRAL FRANCISCO VILLA S/N, EX HACIENDA EL CAÑADERA, GRAL ESCOBEDO, N.L.
CLAVE CATASTRAL:
CONTIENE:


NOTAS GENERALES:

- ACCIONES EN METROS
- NO SE TOMARÁN CORTES A ESCALA DE ESTE PLANO
- LA PLANTA ARQUITECTÓNICA DEBE SER TODAS LAS PLANTAS
- ESTE PLANO DEBEA VERIFICARSE CON LOS CORRESPONDIENTES DE INSTALACIONES Y ESTRUCTURALES, CUALQUIER DISCREPANCIA DEBEA CONSULTARSE CON LA DIRECCIÓN DE OBRAS
- EL CONTRATO DEBEA VERIFICARSE EN EL LUGAR DE LA OBRAS, ANTES DE EJECUTAR LAS DIMENSIONES Y NÚMEROS INDICADOS EN ESTE PLANO, DEBENDO TOMAR A LA DIRECCIÓN DE OBRAS CUALQUIER DIFERENCIA QUE HUBIERE, ASÍ COMO LA INTERVENCIÓN QUE DE EL MISMO CONTRATO A ESTE DIBUJO
- TODOS LOS ACABADOS SEÑALADOS EN ESTE PLANO DEBEAN CONSULTARSE DE ACUERDO A LAS ESPECIFICACIONES CORRESPONDIENTES
- EL CONTRATO DEBEA VERIFICAR TODAS LAS DIMENSIONES EN CAMPO, Y REPORTAR A LA ATENCIÓN INMEDIATA A DIRECCIÓN DE OBRAS DE TODA DISCREPANCIA ENCONTRADA, TODO TRABAJO QUE REQUIERA DE MEDICIÓN SE REALIZARÁ CONSIDERANDO LA DIMENSIÓN EXISTENTE, PUES EN LOS DIBUJOS NO DEBEAN REALIZARSE MEDICIONES DIRECTAMENTE SOBRE LOS DIBUJOS
- EL CONTRATO DEBEA VERIFICAR A REVOLUCIÓN DE LA DIRECCIÓN DE OBRAS LAS DISPOSICIONES ESPECÍFICAS
- TODAS LAS ACTUACIONES Y NÚMEROS EN ESTOS PLANOS SE EXPRESARÁN EN METROS Y DECIMOS
- TODAS LAS DIMENSIONES SE DEBEAN VERIFICAR A MEDIDA DE AMPLIACIÓN, PARA DE CONOCER EL PAÑO DE MARGEN DE LÍNEA TERMINAL, DE CONTROL DE COLUMNAS, O PARA DE AMPLIACIÓN INTERIOR, SEAN EN EL CASO, A MENOS QUE CLARAMENTE SE NOTICE LO CONTRARIO
- EL CONTRATO DEBEA VERIFICAR Y COORDINAR TODOS LOS TIPOS, TAMAÑOS Y UBICACIONES DE TODA ABERTURA PARA INSTALACIONES HIDRO-SANITARIAS, MECANICAS DE EQUIPO ELECTRO, GASES Y EMPAQUES PARA EQUIPOS, ASI COMO INSTALACIONES DE PINTAS ELECTRICAS, AGUA Y DRENAGE, ANTES DE PROCEDER A REALIZAR LOS TRABAJOS, TODAS LAS OBRAS, LAS UNIDADES DE ESPALDO, INTERFERENCIAS O CONFLICTOS CON LA ESTRUCTURA DEBEAN CONSULTARSE CON LA DIRECCIÓN DE OBRAS, ANTES DE PROCEDER CON LAS OBRAS EN OBRAS
- EL CONDUCTOR Y/O TENDÓN DE OBRAS DEBEA VERIFICAR CONTINUAMENTE QUE LOS PLANOS ESTÉN ACTUALIZADOS Y ASEGURAR LA CORRECTA COORDINACIÓN CON LAS OTRAS ACTIVIDADES DE LA OBRAS

REVISIONES		
NO.	DESCRIPCIÓN	FECHA
1	DISEÑO DE ILUMINACIÓN ARQUITECTÓNICO	11/09/2018


APROBACIONES		
INICIALES	FIRMA	FECHA

COORDINACIÓN		
DISEÑO/DIBUJO		
REVISADO POR		
APROBADO POR		
ARCHIVO CAD		

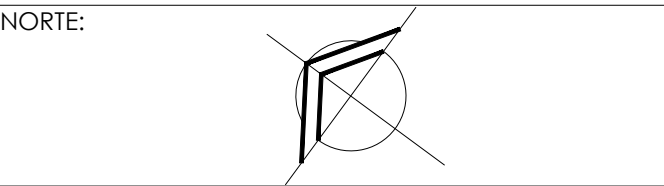

CONTENIDO DEL PLANO
DESPLANTE ESTRUCTURAL
CLAVE DEL PLANO
231-HPE-EST-DE-A4

ESCALA:
ACOTACION:

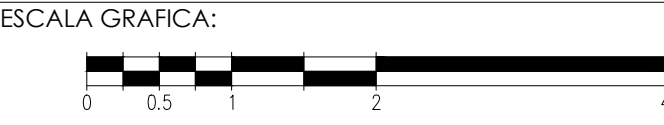

NOTA:
ESTE PROGRAMA ES DE CARÁCTER PÚBLICO, NO ES PATROCINADO, NI PROMOVIDO POR PARTIDO POLÍTICO ALGUNO Y SUS RECURSOS PROVIENEN DE LOS IMPUESTOS QUE PAGAN TODOS LOS CONTRIBUYENTES. ESTÁ PROHIBIDO EL USO DE ESTE PROGRAMA CON FINES POLÍTICOS, ELECTORALES, DE LUCRO Y OTROS DISTINTOS A LOS ESTABLECIDOS.

