



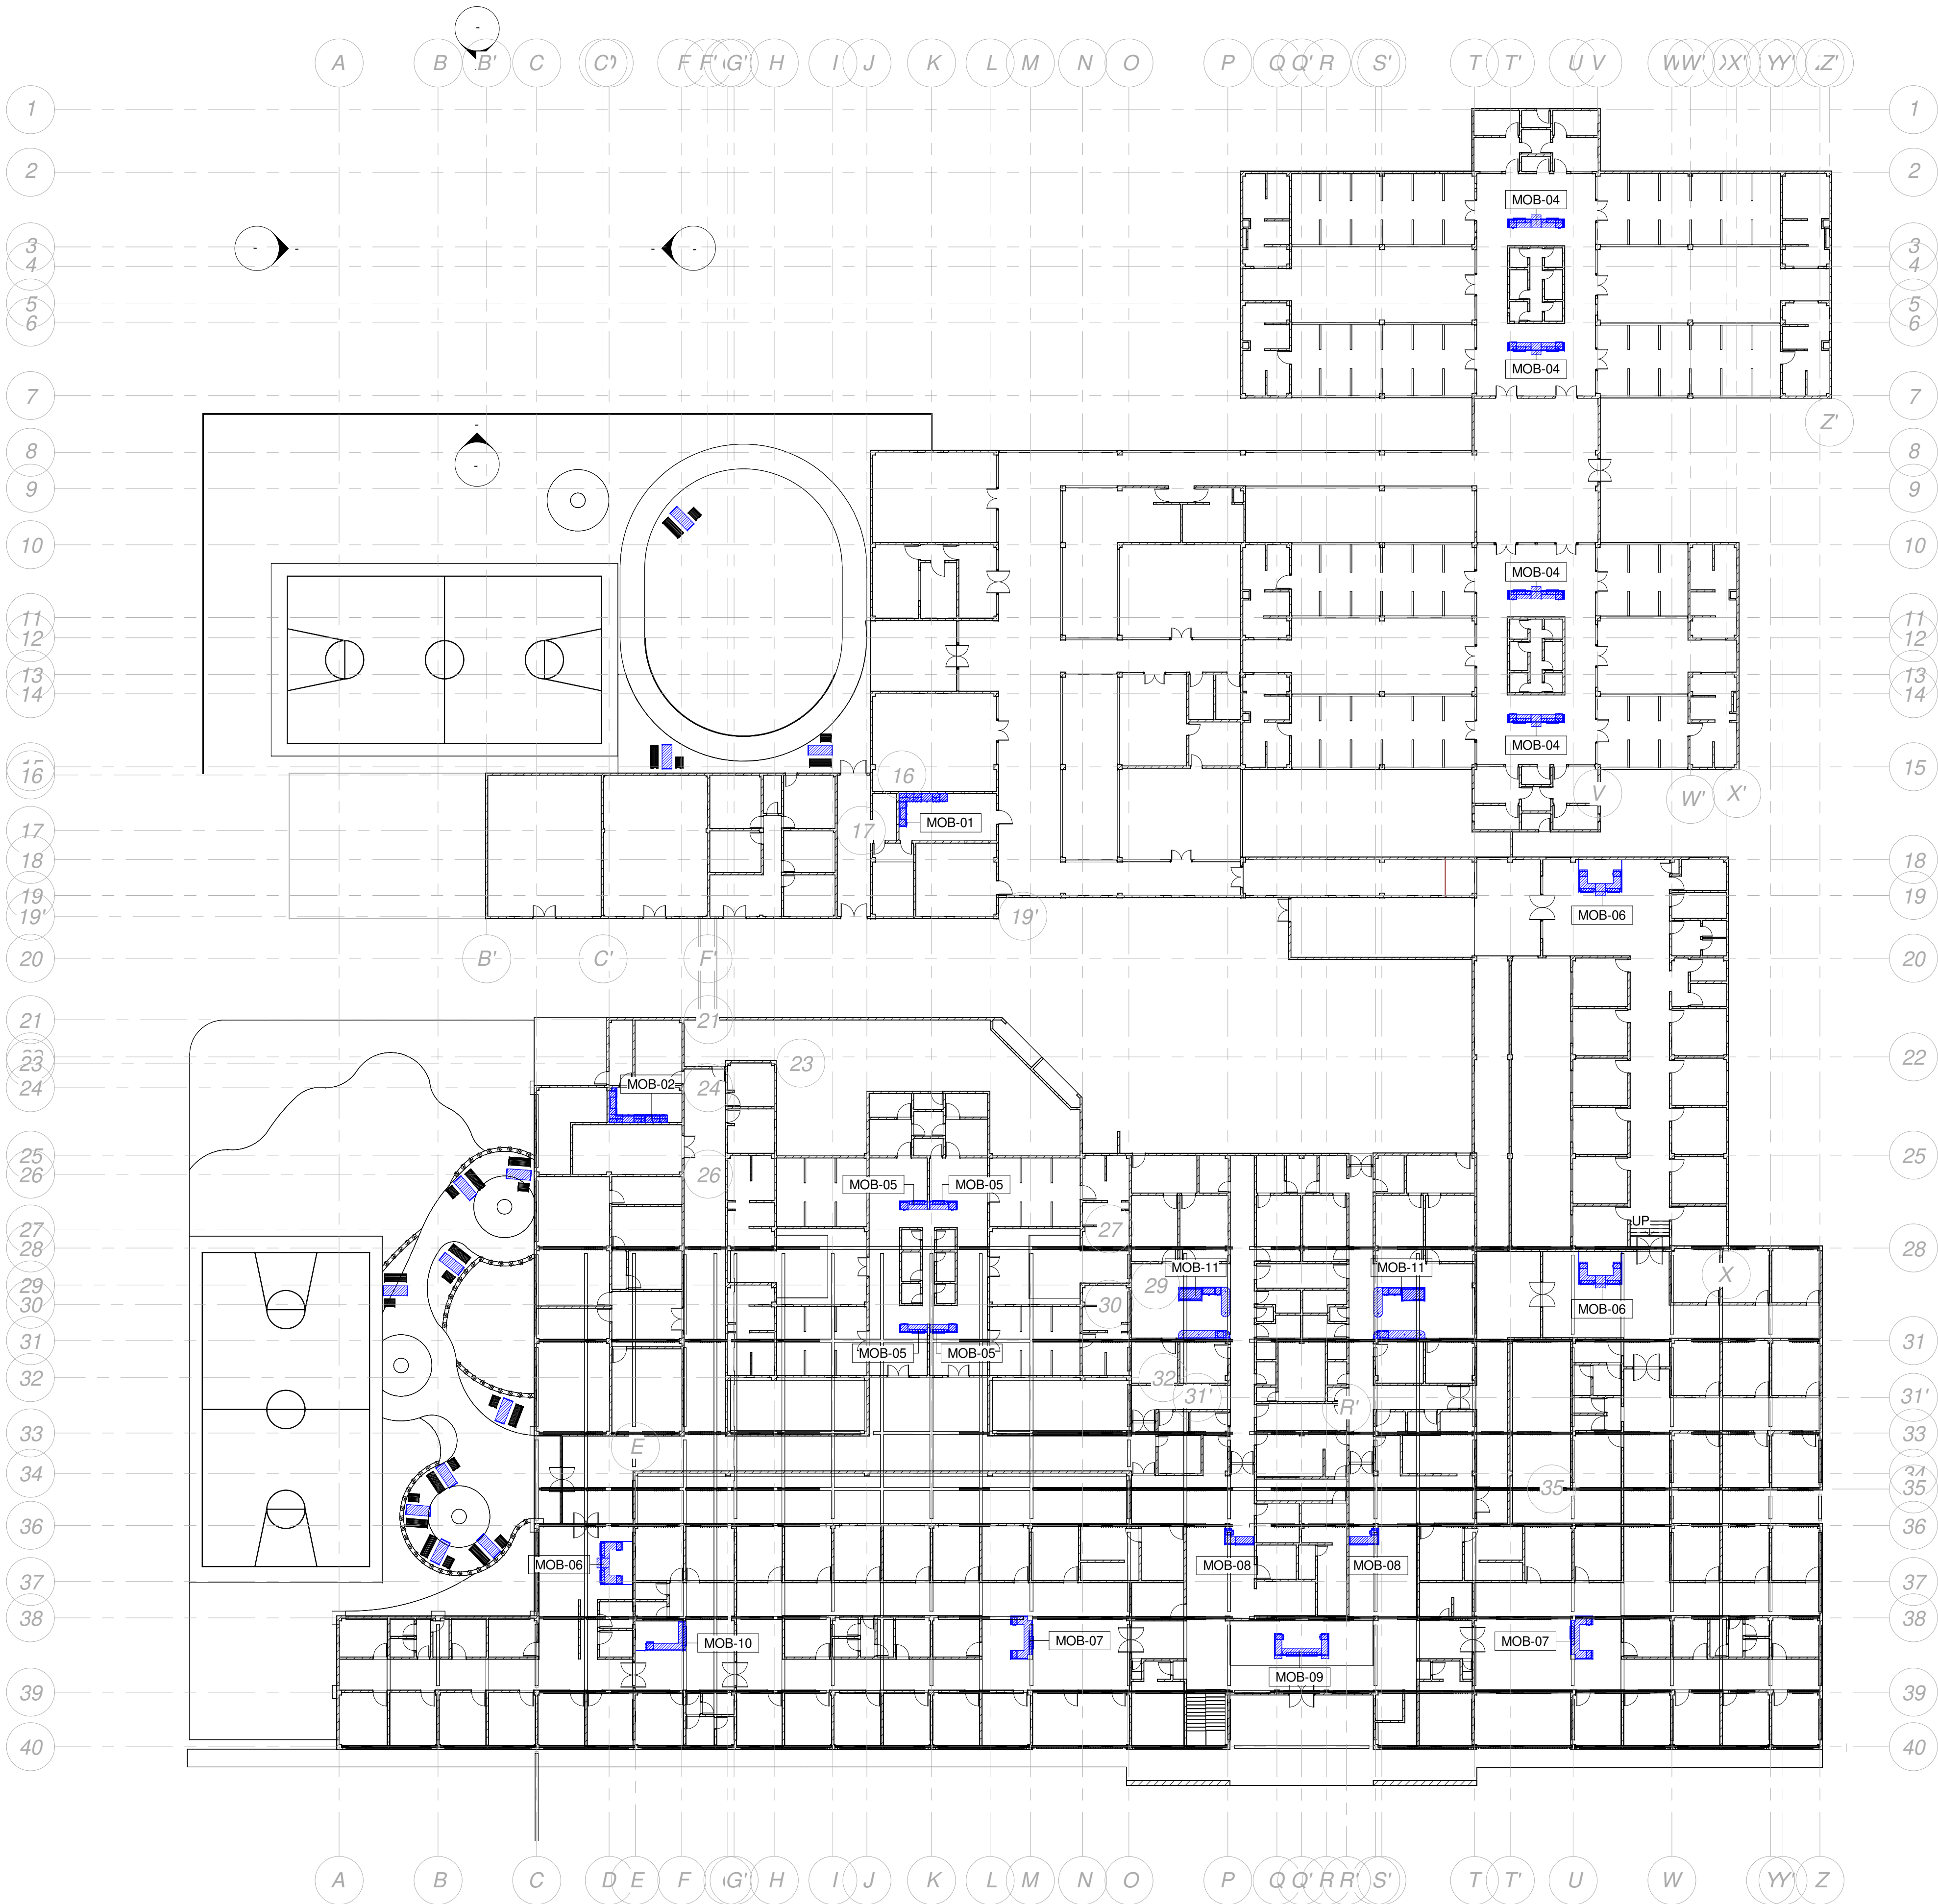

MOBILIARIO FIJO CARPINTERIAS	
CLAVE	DESCRIPCION
MOB-01	COCINA FABRICADA EN TABLERO DE MADERA ALISTONADO ENCHAPADA A DOS CARAS TIPO OKUME ACABADO FINAL MANCHA NOGAL NEO TERMINADO LACA TRASPARENTE A 16 MANOS. BISAGRAS TIPO CLIP TOP PUERTAS A 95° MARCA BLUM. CORREDERAS PARA CAJONES DE EXTENSION TOTAL EMBALERADA DE CIERRE SUAVE, CAPACIDAD DE CARGA 45KG MARCA DTC. JALADERAS TIPO CONTI LINEA PREMIUM MARCA HERRAXA. SUPERFICIE SOLIDA DE RESINA ESPESOR 12MM X 65CMS DE FONDO X 6 MTS DE LARGO MARCA CORIAN, SENTADA SOBRE PLANCHA DE TRIPLAY DE 12 MM. ZOCLO EN EL RESPALDO DE 4 CMS. GABINETES BAJOS SENTADOS SOBRE BASE DE CONCRETO FC 150KG/CM2 ARMADO CON MALLA ELECTRO SOLDADA 6-6+10-10 CON 6 ANCLAS DE VARILLA 3/8 SELLADAS CON QUÍMICO HILTI RE -500 A FIRME EXISTENTE.
MOB-02	COCINA FABRICADA EN TABLERO DE MADERA ALISTONADO ENCHAPADA A DOS CARAS TIPO OKUME ACABADO FINAL MANCHA NOGAL NEO TERMINADO LACA TRASPARENTE A 16 MANOS. BISAGRAS TIPO CLIP TOP PUERTAS A 95° MARCA BLUM. CORREDERAS PARA CAJONES DE EXTENSION TOTAL EMBALERADA DE CIERRE SUAVE, CAPACIDAD DE CARGA 45KG MARCA DTC. JALADERAS TIPO CONTI LINEA PREMIUM MARCA HERRAXA. SUPERFICIE SOLIDA DE RESINA ESPESOR 12MM X 65CMS DE FONDO X 6 MTS DE LARGO MARCA CORIAN, SENTADA SOBRE PLANCHA DE TRIPLAY DE 12 MM. ZOCLO EN EL RESPALDO DE 4 CMS. GABINETES BAJOS SENTADOS SOBRE BASE DE CONCRETO FC 150KG/CM2 ARMADO CON MALLA ELECTRO SOLDADA 6-6+10-10 CON 6 ANCLAS DE VARILLA 3/8 SELLADAS CON QUÍMICO HILTI RE -500 A FIRME EXISTENTE.
MOB-03	COCINA FABRICADA EN TABLERO DE MADERA ALISTONADO ENCHAPADA A DOS CARAS TIPO OKUME ACABADO FINAL MANCHA NOGAL NEO TERMINADO LACA TRASPARENTE A 16 MANOS. BISAGRAS TIPO CLIP TOP PUERTAS A 95° MARCA BLUM. CORREDERAS PARA CAJONES DE EXTENSION TOTAL EMBALERADA DE CIERRE SUAVE, CAPACIDAD DE CARGA 45KG MARCA DTC. JALADERAS TIPO CONTI LINEA PREMIUM MARCA HERRAXA. SUPERFICIE SOLIDA DE RESINA ESPESOR 12MM X 65CMS DE FONDO X 6 MTS DE LARGO MARCA CORIAN, SENTADA SOBRE PLANCHA DE TRIPLAY DE 12 MM. ZOCLO EN EL RESPALDO DE 4 CMS. GABINETES BAJOS SENTADOS SOBRE BASE DE CONCRETO FC 150KG/CM2 ARMADO CON MALLA ELECTRO SOLDADA 6-6+10-10 CON 6 ANCLAS DE VARILLA 3/8 SELLADAS CON QUÍMICO HILTI RE -500 A FIRME EXISTENTE.
MOB-04	ESTACION DE ENFERMERAS
MOB-04	ESTACION DE ENFERMERAS
MOB-04	ESTACION DE ENFERMERAS
MOB-04	ESTACION DE ENFERMERAS
MOB-05	ESTACION DE ENFERMERAS
MOB-05	ESTACION DE ENFERMERAS
MOB-05	ESTACION DE ENFERMERAS
MOB-05	ESTACION DE ENFERMERAS
MOB-05	ESTACION DE ENFERMERAS
MOB-06	SALA DE ESPERA
MOB-06	SALA DE ESPERA
MOB-06	SALA DE ESPERA
MOB-07	SALA DE ESPERA
MOB-07	SALA DE ESPERA
MOB-08	SEGURIDAD
MOB-08	SEGURIDAD
MOB-09	RECEPCION
MOB-10	RECEPCION
MOB-11	OBSERVACION
MOB-11	OBSERVACION

UBICACION:

NORTE:

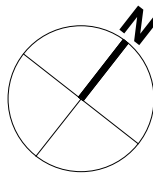

PROYECTO:

NUEVO HOSPITAL PSIQUIATRICO

[SECRETARIA DE SALUD]

SIMBOLOGIA / NOTAS:

REVISIÓN:

No:	REVISIÓN / APROBACIÓN	FECHA

UBICACIÓN:
AV. CONCORDIA ESQ. GRAL. FRANCISCO VILLA.
ESCOBEDO, NUEVO LEÓN.

ESCALA: 1 : 300 ACOTACIONES: METROS

ESCALA GRÁFICA:

FECHA 10/09/18

ARO. FRANCISCO FABELA BERNAL
CED. 3483929

DR. ALMA ROSA MARROQUÍN ESCAMILLA

ARO. SANDRA G. PATIÑO MACÍAS

PLANO:
MOBILIARIO FIJO CARPINTERIAS

CLAVE PLANO:
HPE-MOB-00

NOTA:
ESTE PROGRAMA ES DE CARÁCTER PÚBLICO, NO ES PATROCINADO, NI PROMOVIDO POR PARTIDO POLÍTICO ALGUNO Y SUS RECURSOS PROVIENEN DE LOS IMPUESTOS QUE PAGAN TODOS LOS CONTRIBUYENTES. ESTÁ PROHIBIDO EL USO DE ESTE PROGRAMA CON FINES POLÍTICOS, ELECTORALES, DE LUCRO Y OTROS DISTINTOS A LOS ESTABLECIDOS.