
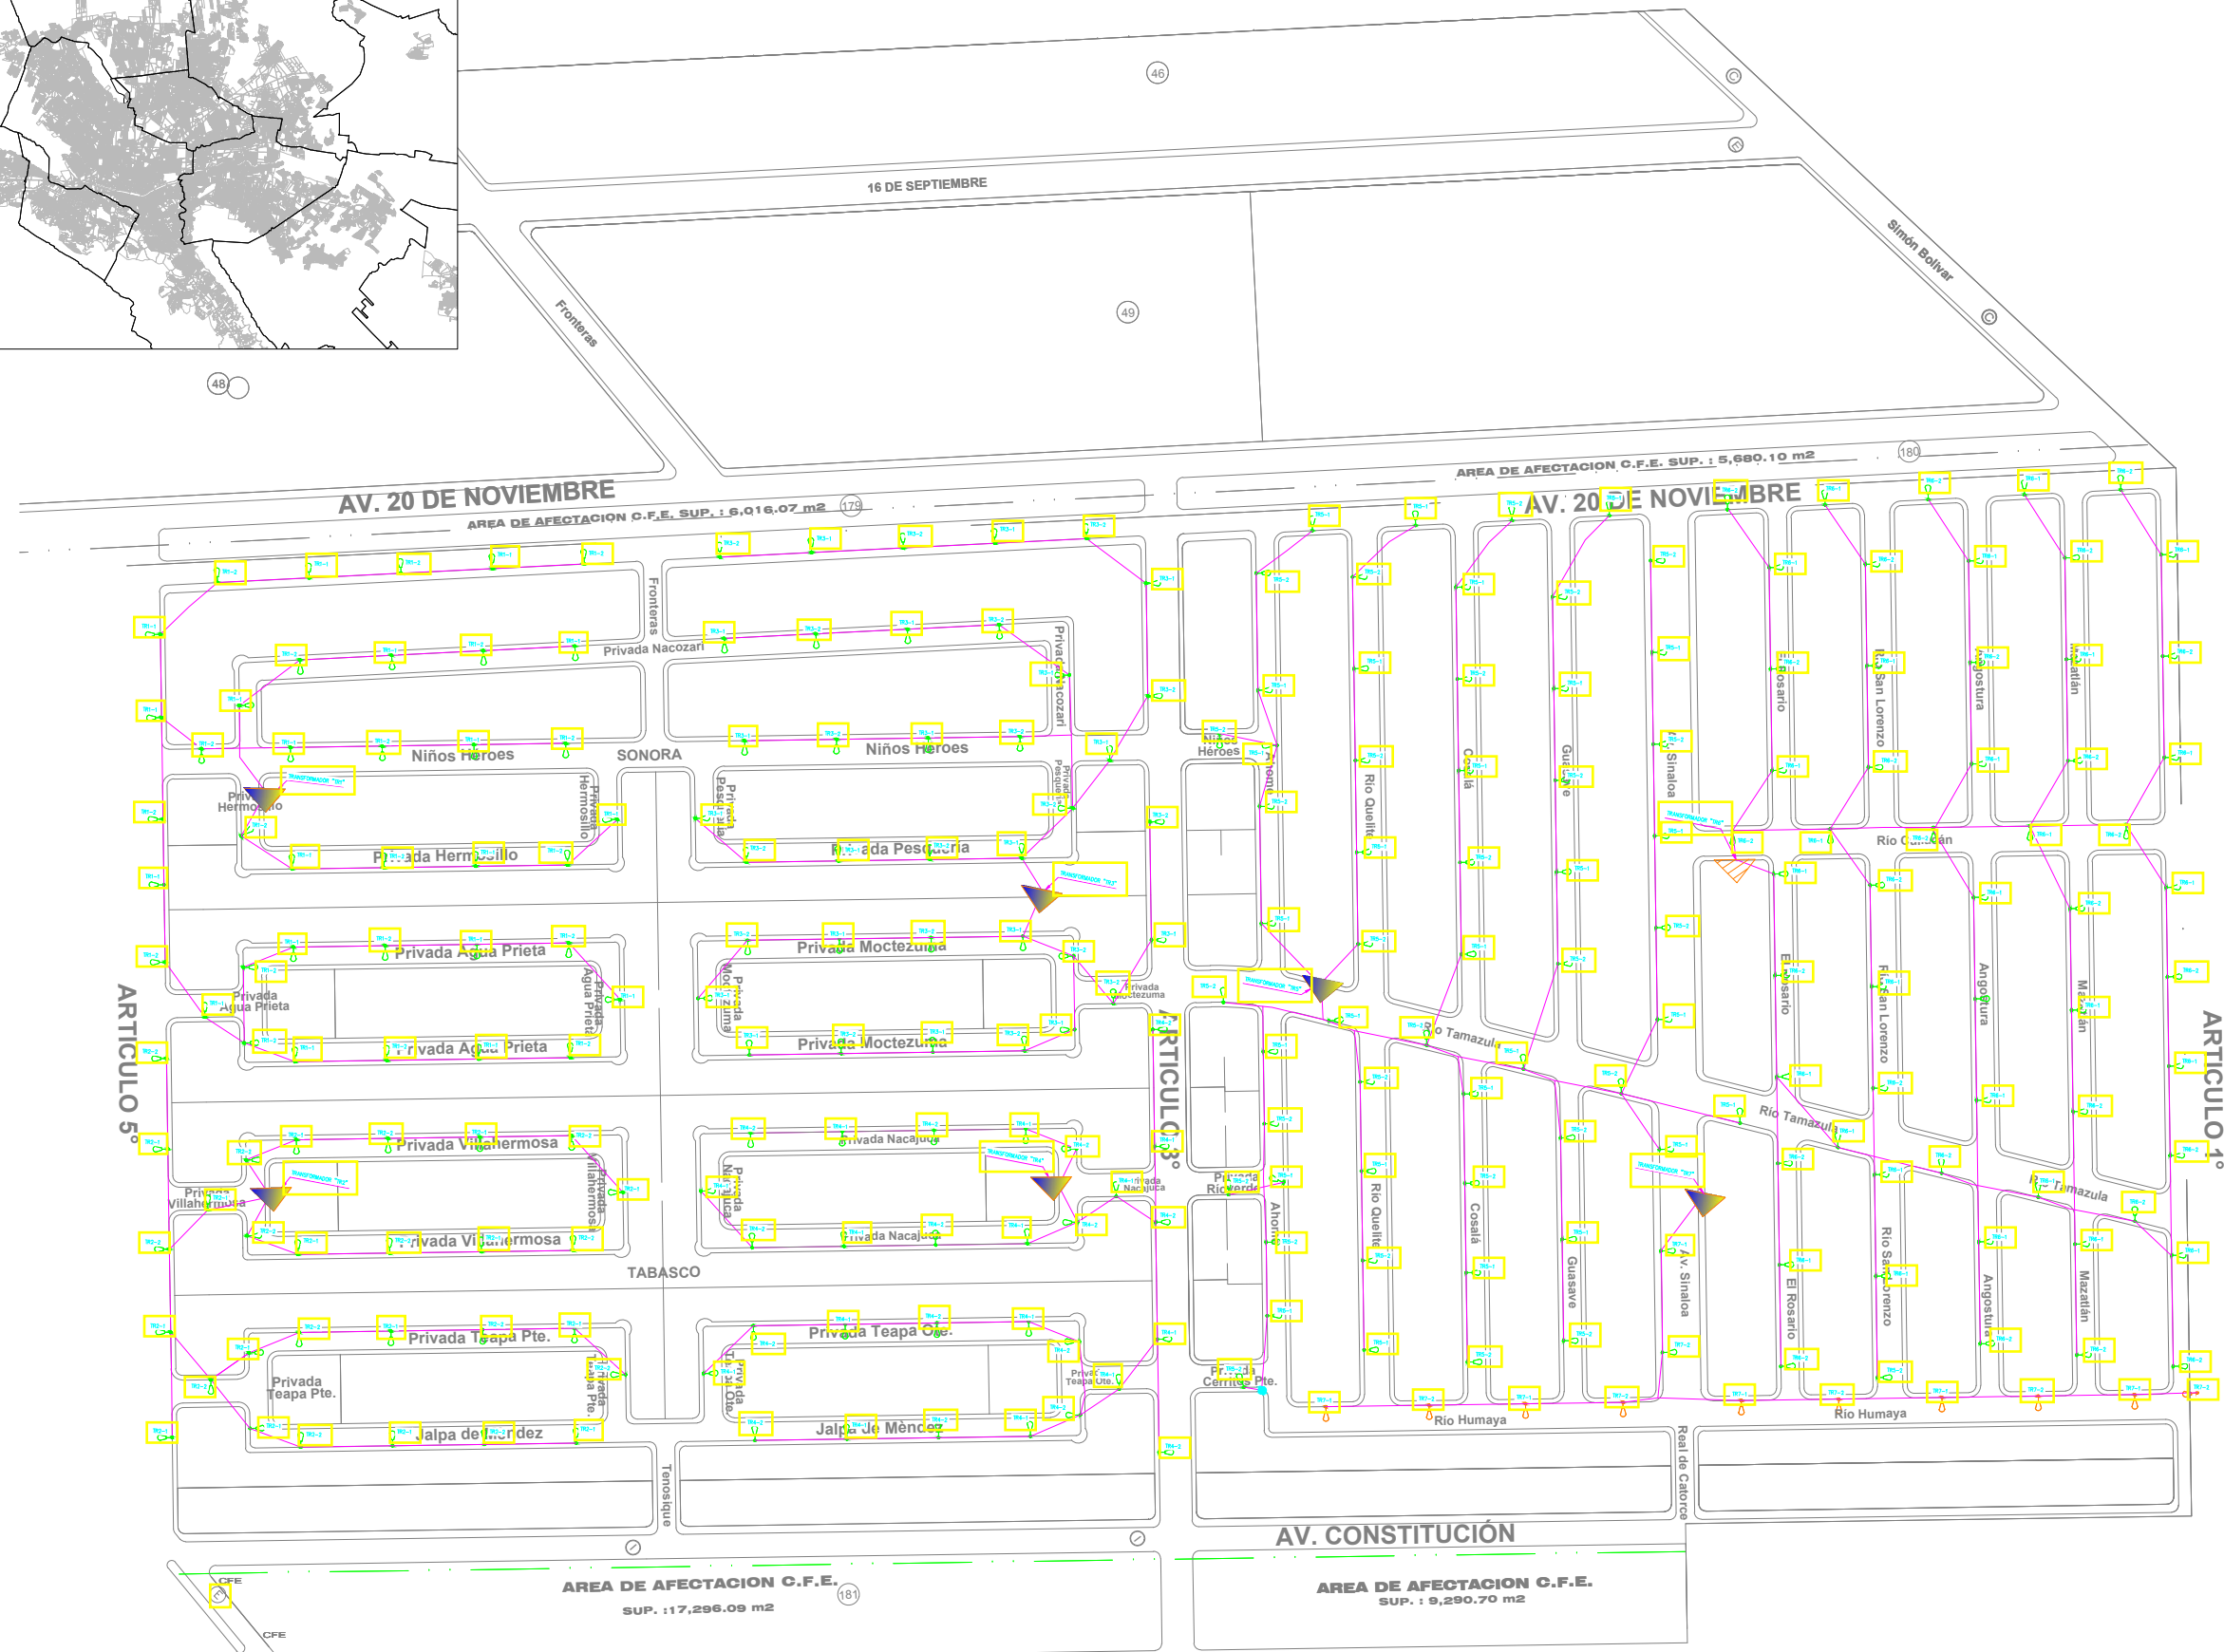


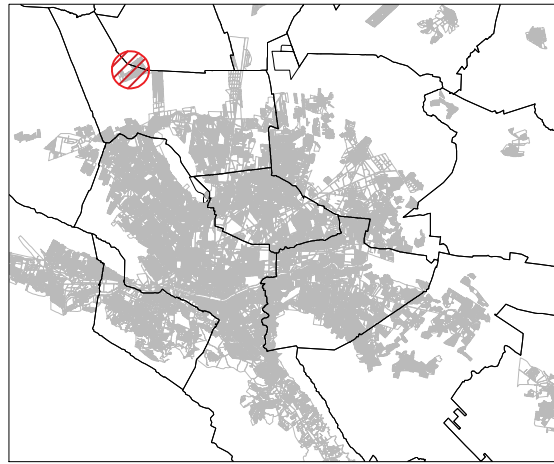

PROYECTO:

MEJORAS A LA RED DE ALUMBRADO PÚBLICO EN COL. ALIANZA REAL, EL CARMEN, N.L.

- [EL CARMEN, NUEVO LEÓN]
- SIMBOLOGÍA / NOTAS:
- ARBOTANTE METÁLICO UN BRAZO EXISTENTE A SER REHABILITADO
 - ARBOTANTE METÁLICO, BRAZO Y LUMINARIA A SER REPLAZADO
 - COLOCACIÓN DE POSTE PARA TRANSICIÓN
 - TRANSFORMADOR DE 15 KVA
 - TRANSFORMADOR APROVECHABLE

REVISIÓN:		
No.	REVISIÓN / APROBACIÓN	FECHA

UBICACIÓN: COLONIA ALIANZA REAL

ESCALA:	ACOTACIONES:
S/E	METROS

ESCALA GRÁFICA:

FECHA: ABRIL DE 2019





RESPONSABLE DEL PROYECTO:

ARQ. SANDRA GUADALUPE PATIÑO MACÍAS
DIRECTORA DE PROYECTOS


PLANO: PLANTA GENERAL

CLAVE PLANO: A-CAR-PG

NOTA:
ESTE PROGRAMA ES DE CARÁCTER PÚBLICO, NO ES PATROCINADO, NI PROMOVIDO POR PARTIDO POLÍTICO ALGUNO Y SUS RECURSOS PROVIENEN DE LOS IMPUESTOS QUE PAGAN TODOS LOS CONTRIBUYENTES. ESTÁ PROHIBIDO EL USO DE ESTE PROGRAMA CON FINES POLÍTICOS, ELECTORALES, DE LUCRO Y OTROS DISTINTOS A LOS ESTABLECIDOS.

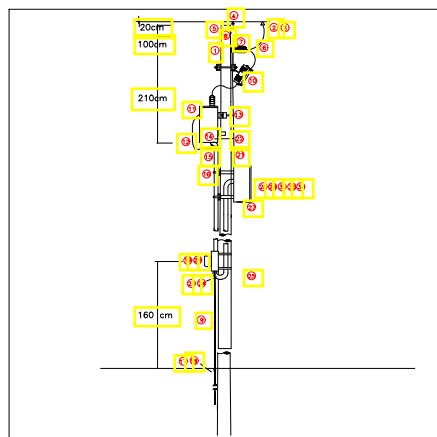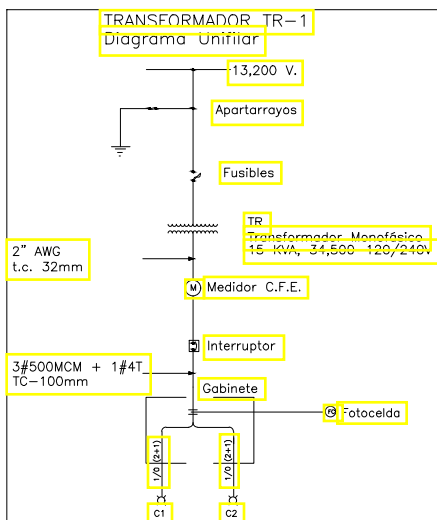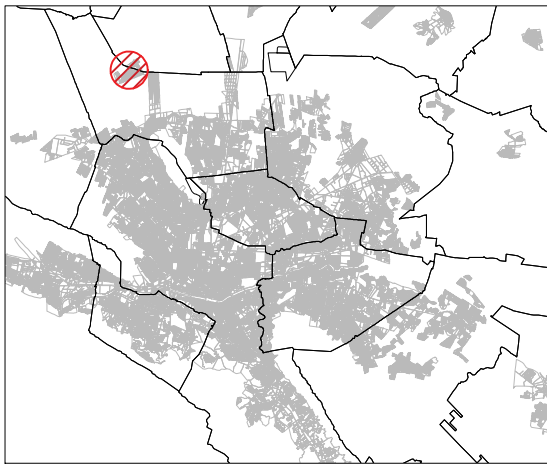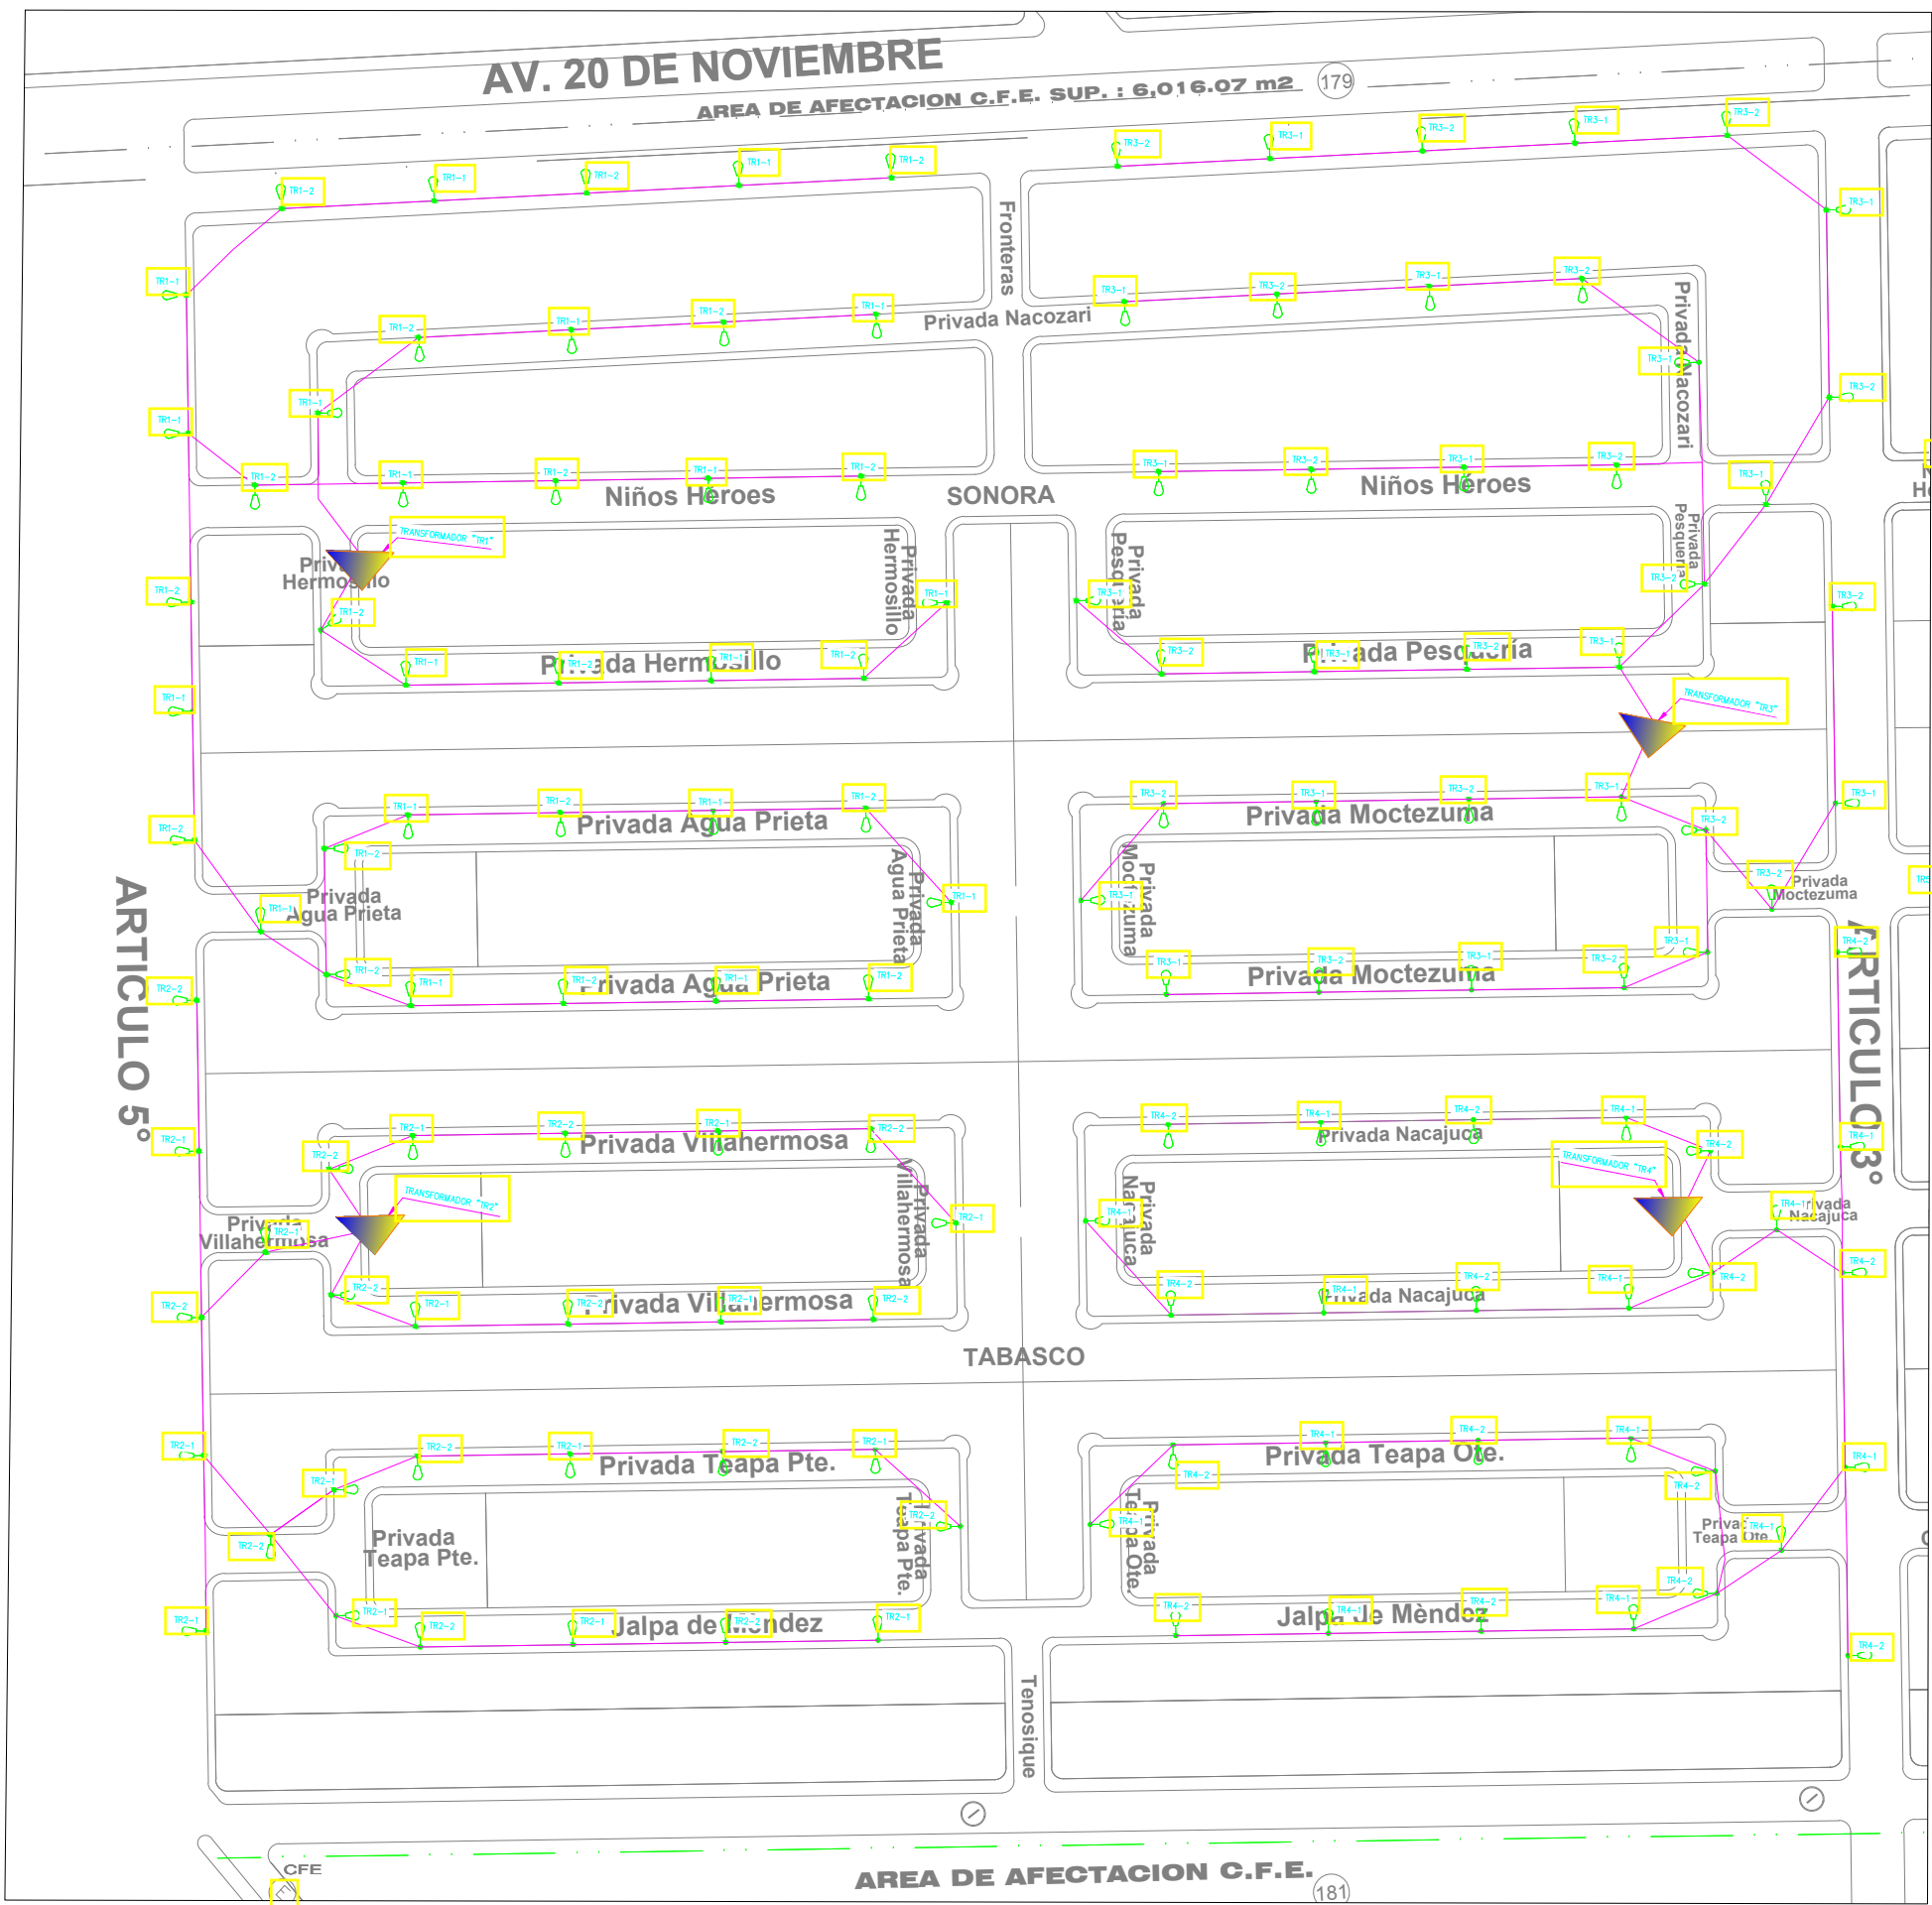


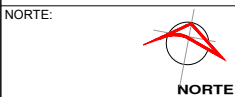

PROYECTO:
MEJORAS A LA RED DE ALUMBRADO PÚBLICO EN COL. ALIANZA REAL, EL CARMEN, N.L.

- [EL CARMEN, NUEVO LEÓN]
- SIMBOLOGÍA / NOTAS:
- ARBOLANTE METÁLICO UN BRAZO EXISTENTE A SER REHABILITADO
 - ARBOLANTE METÁLICO, BRAZO Y LUMINARIA A SER REMPLAZADO
 - COLOCACIÓN DE POSTE PARA TRANSICIÓN
 - TRANSFORMADOR DE 15 KVA
 - TRANSFORMADOR APROVECHABLE

No.	REVISION / APROBACION	FECHA

UBICACIÓN: COLONIA ALIANZA REAL

ESCALA: S/E
ESCALA GRAFICA: METROS

FECHA: ABRIL DE 2019
RESPONSABLE DEL PROYECTO:




ARQ. SANDRA GUADALUPE PATIÑO MACIAS
DIRECTORA DE PROYECTOS

PLANO:
1ER SECTOR

CLAVE PLANO:
AL-CAR-1

NOTA:
ESTE PROGRAMA ES DE CARÁCTER PÚBLICO, NO ES PATROCINADO, NI PROMOVIDO POR PARTIDO POLÍTICO ALGUNO Y SUS RECURSOS PROVIENEN DE LOS IMPUESTOS QUE PAGAN TODOS LOS CONTRIBUYENTES. ESTÁ PROHIBIDO EL USO DE ESTE PROGRAMA CON FINES POLÍTICOS, ELECTORALES, DE LUCRO Y OTROS DISTINTOS A LOS ESTABLECIDOS.

GOBIERNO DEL ESTADO DE NUEVO LEÓN
SECRETARÍA DE INFRAESTRUCTURA
SUBSECRETARÍA DE CONSTRUCCIÓN
DIRECCIÓN DE PROYECTOS

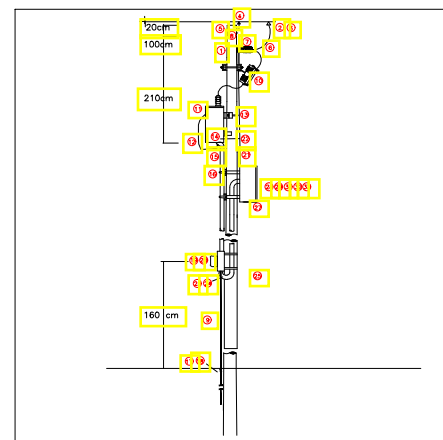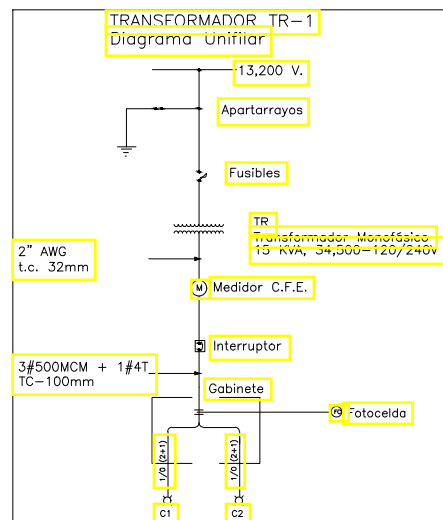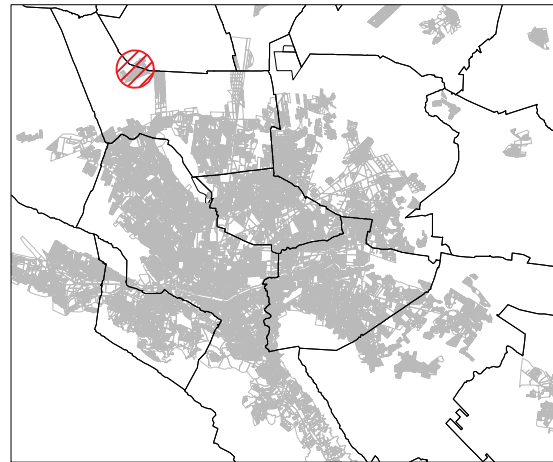

Poste para alumbrado público con equipo de medición base socket.


NORTE:

PROYECTO:

MEJORAS A LA RED DE ALUMBRADO PÚBLICO EN COL. ALIANZA REAL, EL CARMEN, N.L.

[EL CARMEN, NUEVO LEÓN]

SIMBOLOGÍA / NOTAS:

- ARBOLANTE METÁLICO UN BRAZO EXISTENTE A SER REHABILITADO
- ARBOLANTE METÁLICO, BRAZO Y LUMINARIA A SER REPLAZADO
- COLOCACIÓN DE POSTE PARA TRANSICIÓN
- TRANSFORMADOR DE 15 KVA
- TRANSFORMADOR APROVECHABLE

REVISIÓN:

No.	REVISIÓN / APROBACIÓN	FECHA

UBICACIÓN:

COLONIA ALIANZA REAL

ESCALA:

S/E

ACOTACIONES:

METROS

ESCALA GRÁFICA:

FECHA:

ABRIL DE 2019

RESPONSABLE DEL PROYECTO:

ARQ. SANDRA GUADALUPE PATIÑO MACÍAS
DIRECTORA DE PROYECTOS

PLANO:

2DO SECTOR

CLAVE PLANO:

AL-CAR-2

NOTA:

ESTE PROGRAMA ES DE CARÁCTER PÚBLICO, NO ES PATROCINADO, NI PROMOVIDO POR PARTIDO POLÍTICO ALGUNO Y SUS RECURSOS PROVIENEN DE LOS IMPUESTOS QUE PAGAN TODOS LOS CONTRIBUYENTES. ESTÁ PROHIBIDO EL USO DE ESTE PROGRAMA CON FINES POLÍTICOS, ELECTORALES, DE LUCRO Y OTROS DISTINTOS A LOS ESTABLECIDOS.

GOBIERNO DEL ESTADO DE NUEVO LEÓN
SECRETARÍA DE INFRAESTRUCTURA
SUBSECRETARÍA DE CONSTRUCCIÓN
DIRECCIÓN DE PROYECTOS