




PERFIL LONGITUDINAL

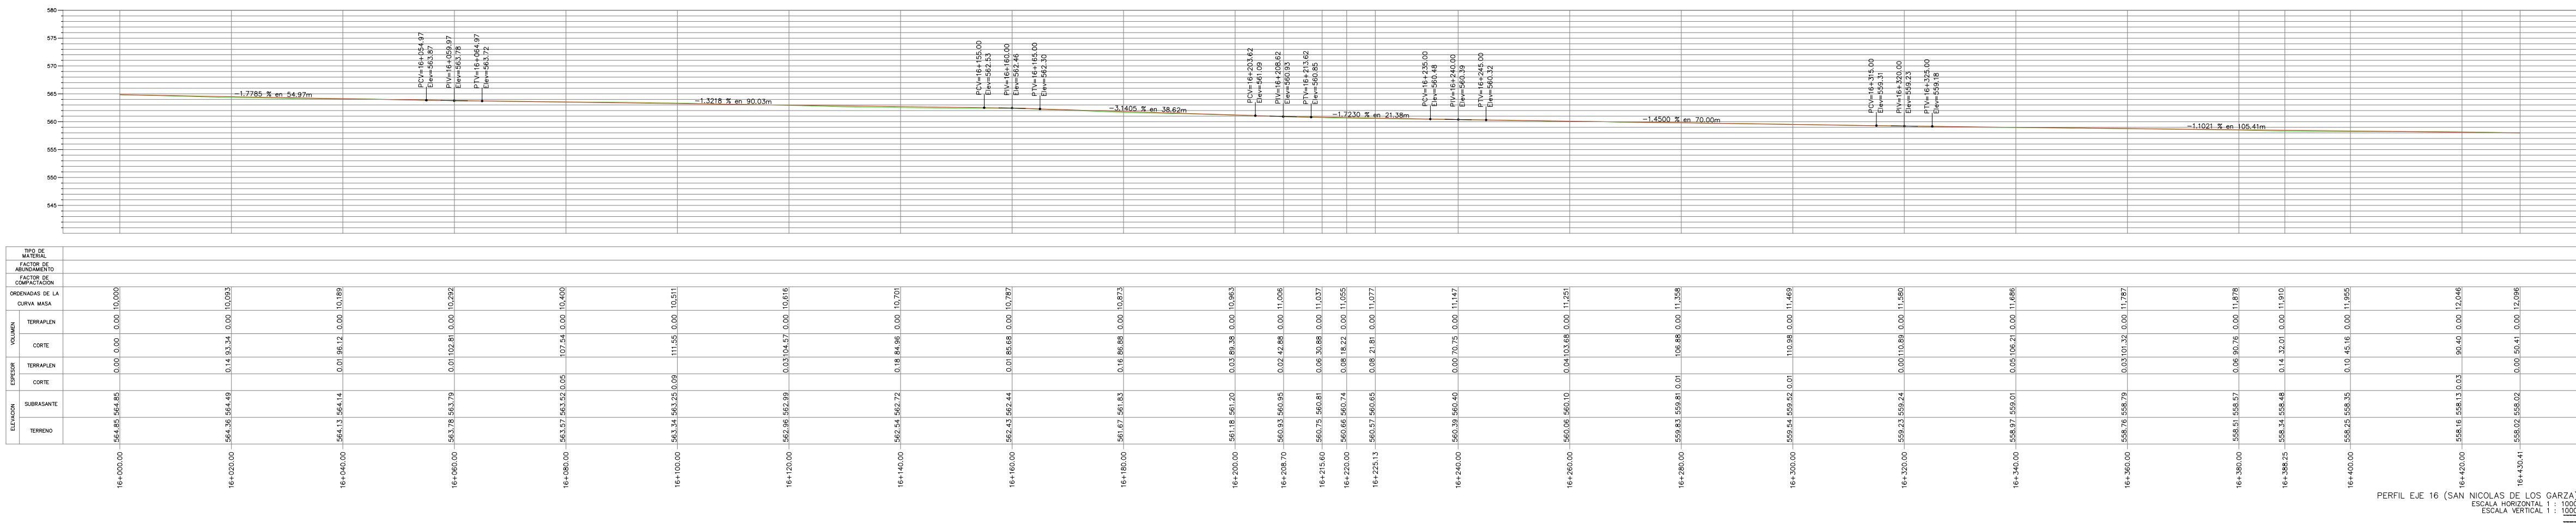

SECCIONAMIENTO

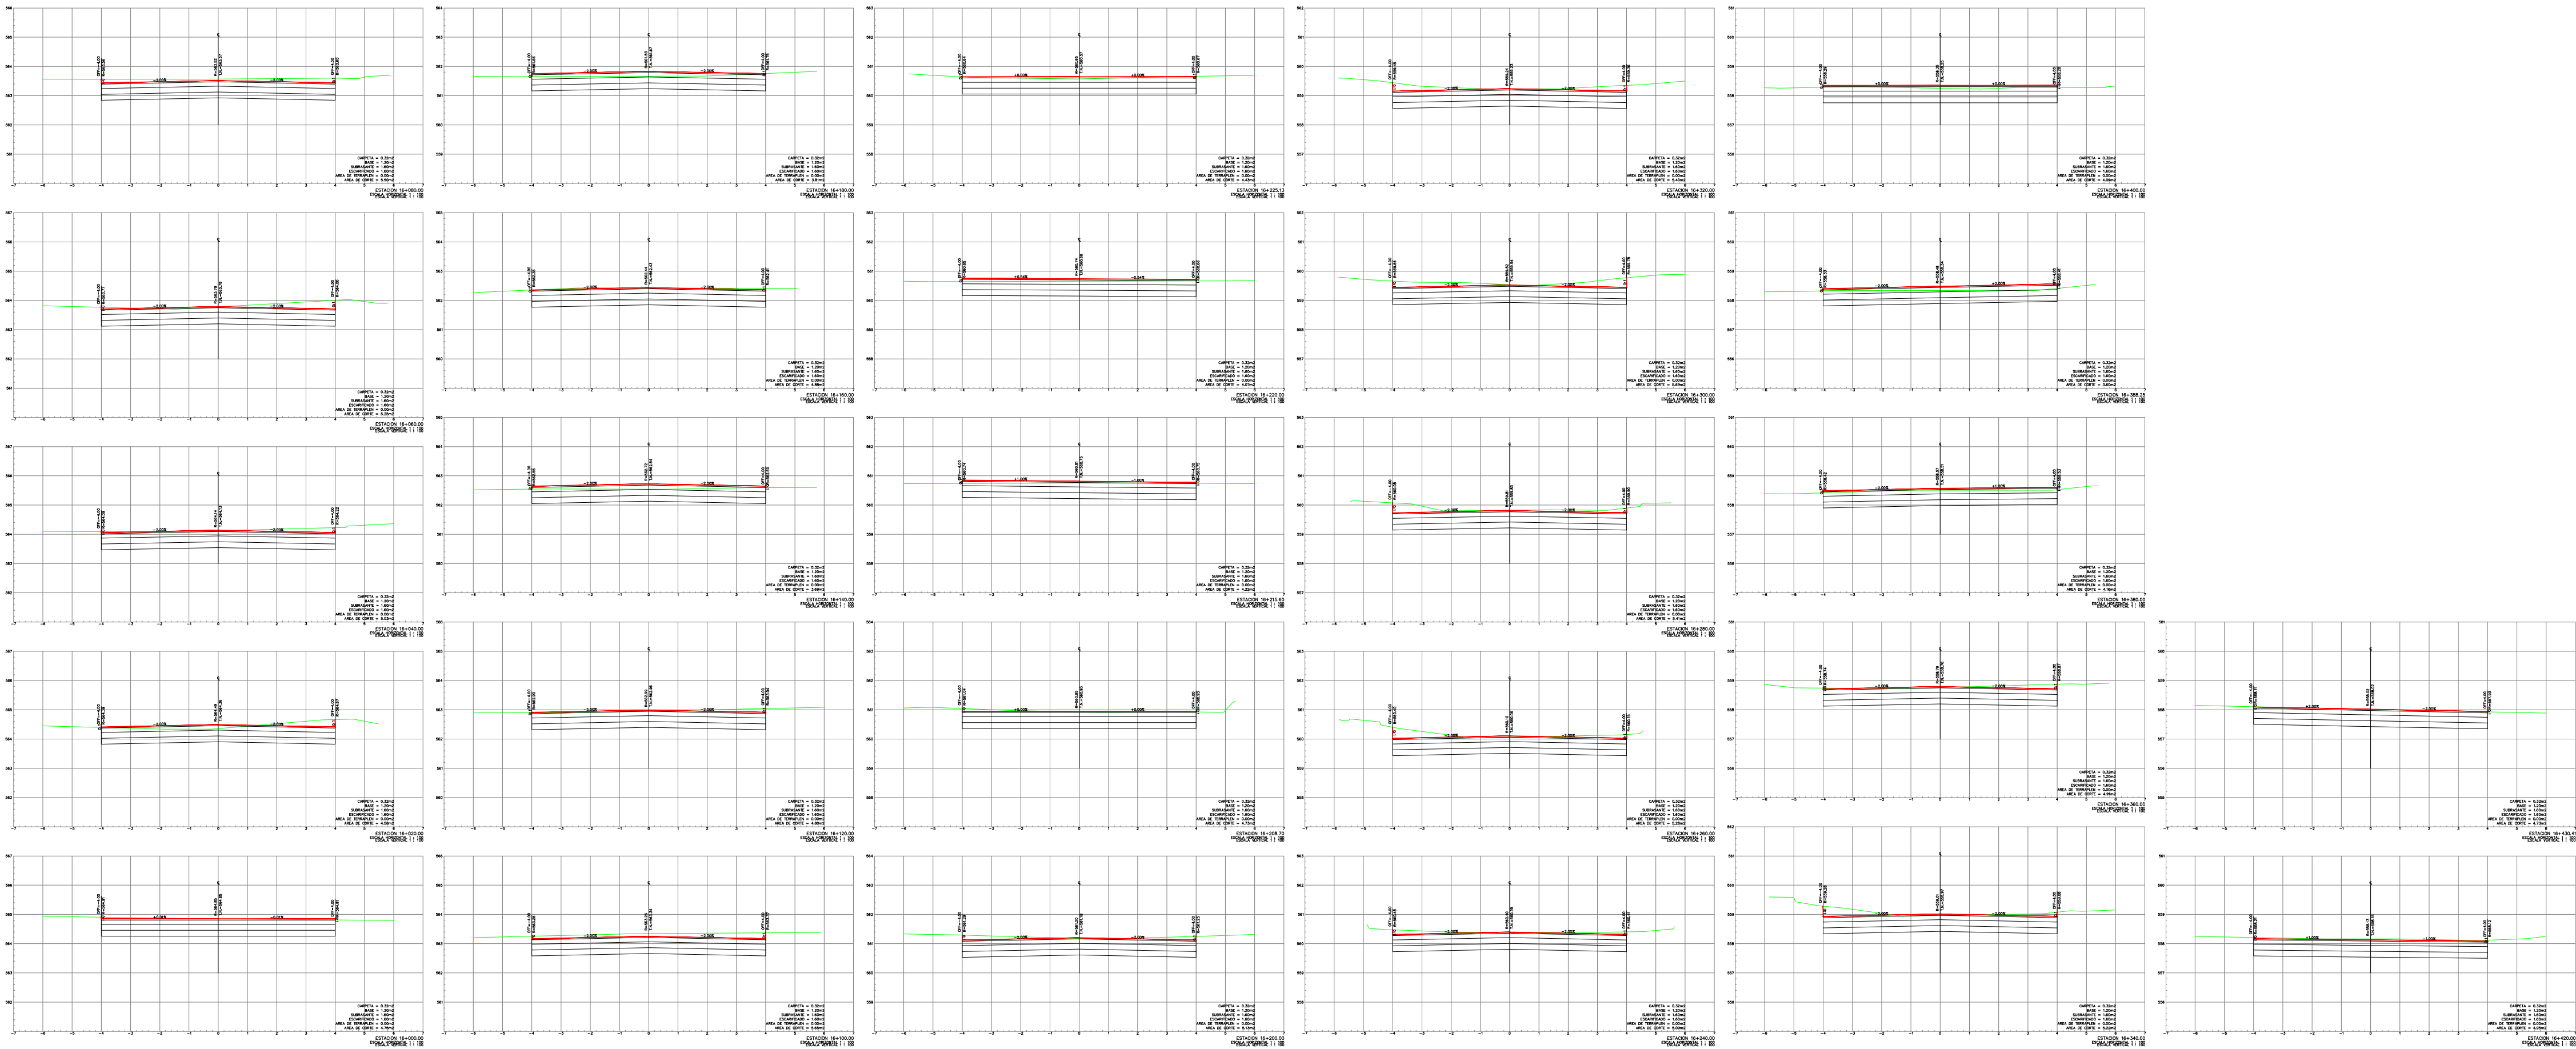

CROQUIS DE UBICACIÓN

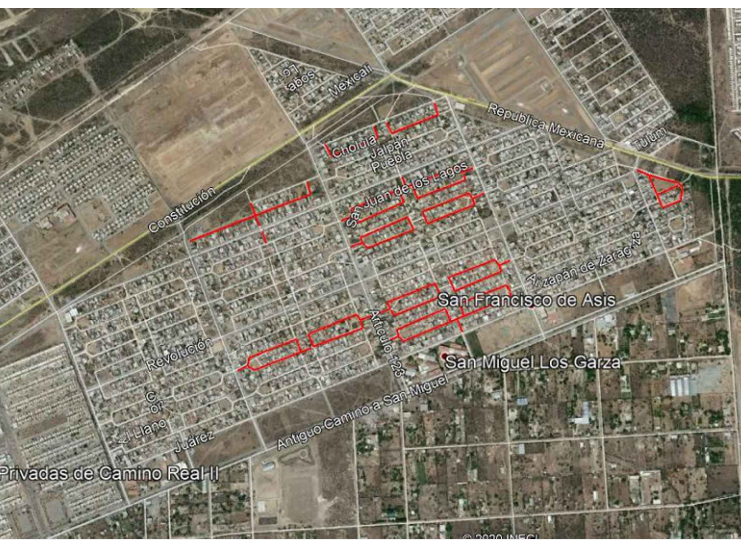

SIMBOLOGÍA / NOTAS:

PROYECTO:
PAVIMENTACIÓN DE DIVERSAS CALLES, EN LA COL. ALIANZA REAL, EN ESCOBEDO N.L., 2DA ETAPA (ZONA NORTE)

[GENERAL ESCOBEDO, NUEVO LEÓN]



UBICACIÓN:
COLONIA ALIANZA REAL

ESCALA:
PERFIL 1:40 SECCIONES 1:8

ACOTACIONES:
METROS

FECHA:
JULIO / 2020

RESPONSABLE DEL PROYECTO:

ARQ. SANDRA GUADALUPE PATIÑO MACÍAS
DIRECCIÓN DE PROYECTOS

PLANO:
PERFIL Y SECCIONES
SAN JUAN DE LOS LAGOS

CLAVE PLANO:
PG-08

NOTA:
ESTE PROGRAMA ES DE CARÁCTER PÚBLICO, NO ES PATROCINADO, NI PROMOVIDO POR PARTIDO POLÍTICO ALGUNO Y SUS RECURSOS PROVIENEN DE LOS IMPUESTOS QUE PAGAN TODOS LOS CONTRIBUYENTES. ESTÁ PROHIBIDO EL USO DE ESTE PROGRAMA CON FINES POLÍTICOS, ELECTORALES, DE LUCRO Y OTROS DISTINTOS A LOS ESTABLECIDOS.