


PLANTA DE SECCIONAMIENTO

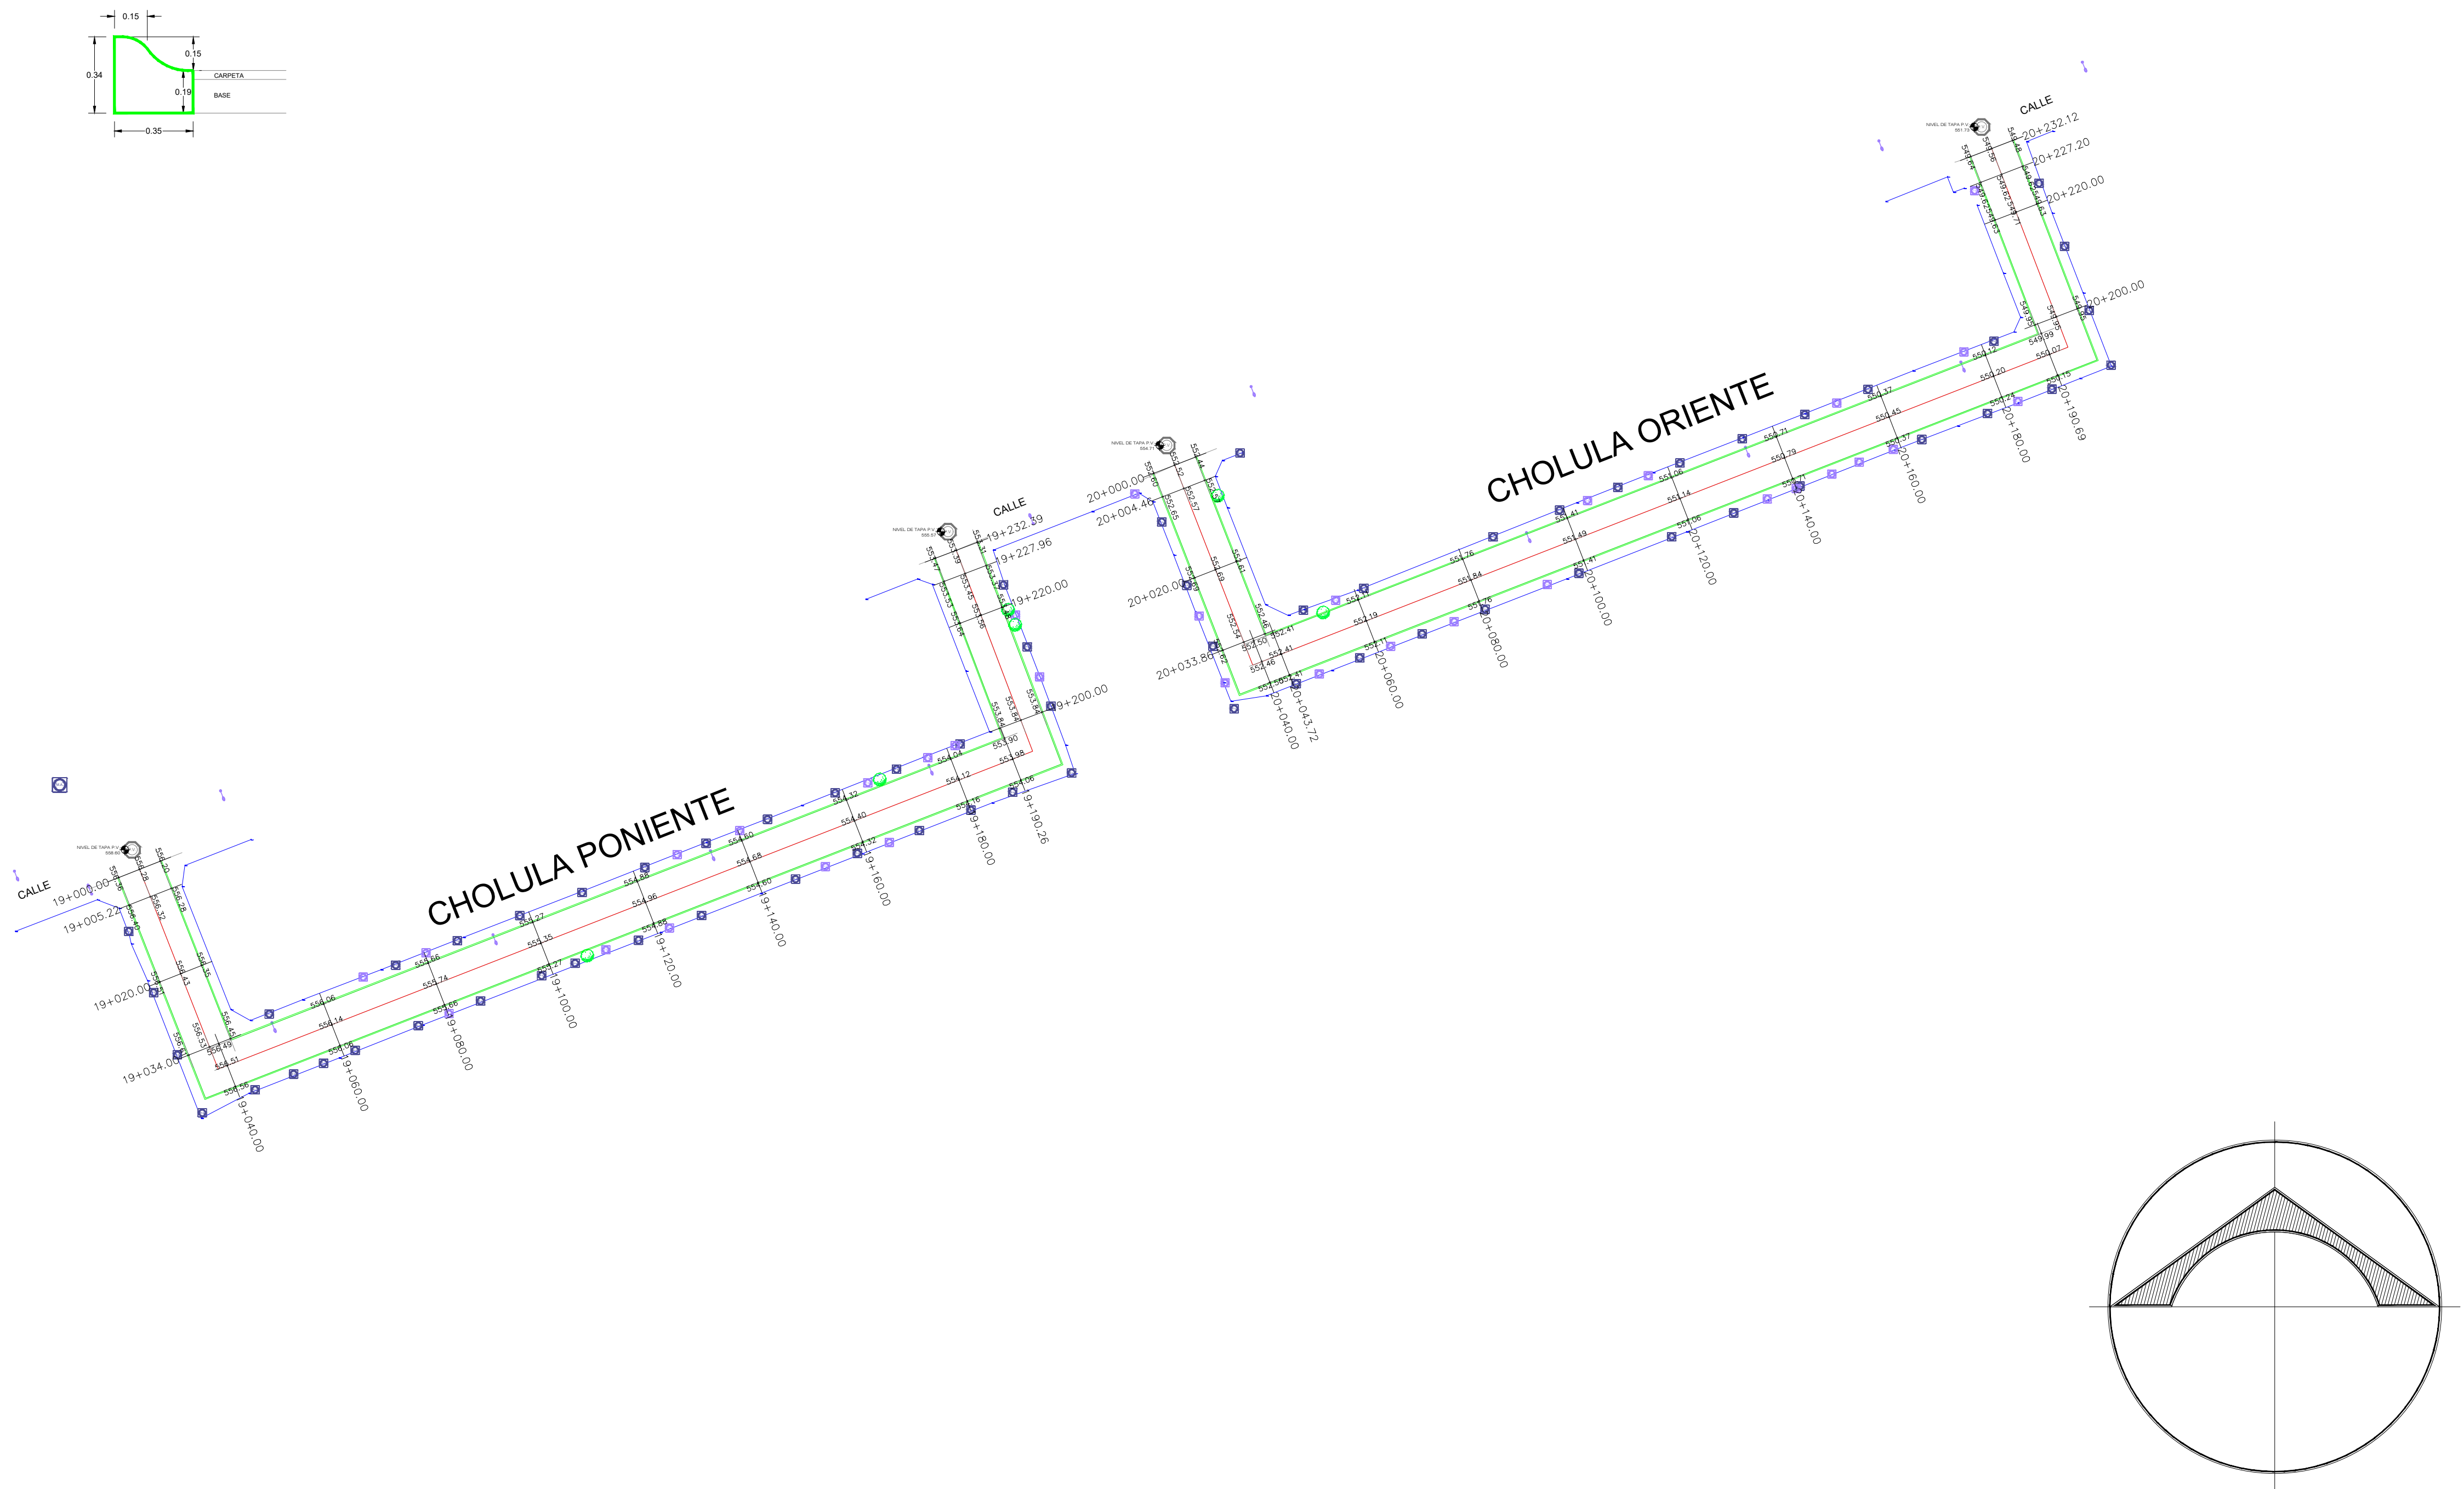

SIMBOLOGÍA / NOTAS:

PROYECTO:  
**PAVIMENTACIÓN DE DIVERSAS CALLES, EN LA COL. ALIANZA REAL, EN ESCOBEDO N.L., 2DA ETAPA (ZONA SUR)**

[GENERAL ESCOBEDO, NUEVO LEÓN ]



UBICACIÓN:  
COLONIA ALIANZA REAL

ESCALA: PERFIL 1:40 SECCIONES 1:8 ACOTACIONES: METROS

FECHA: JULIO / 2020

RESPONSABLE DEL PROYECTO:  
  
ARQ. SANDRA GUADALUPE PATIÑO MACÍAS  
DIRECCIÓN DE PROYECTOS

PLANO:  
PLANTA DE SECCIONAMIENTO  
CHOLULA ORIENTE Y PONIENTE

CLAVE PLANO:  
**PG-10**

NOTA:  
ESTE PROGRAMA ES DE CARÁCTER PÚBLICO, NO ES PATROCINADO, NI PROMOVIDO POR PARTIDO POLÍTICO ALGUNO Y SUS RECURSOS PROVIENEN DE LOS IMPUESTOS QUE PAGAN TODOS LOS CONTRIBUYENTES. ESTÁ PROHIBIDO EL USO DE ESTE PROGRAMA CON FINES POLÍTICOS, ELECTORALES, DE LUCRO Y OTROS DISTINTOS A LOS ESTABLECIDOS.