


Distribución de Asientos

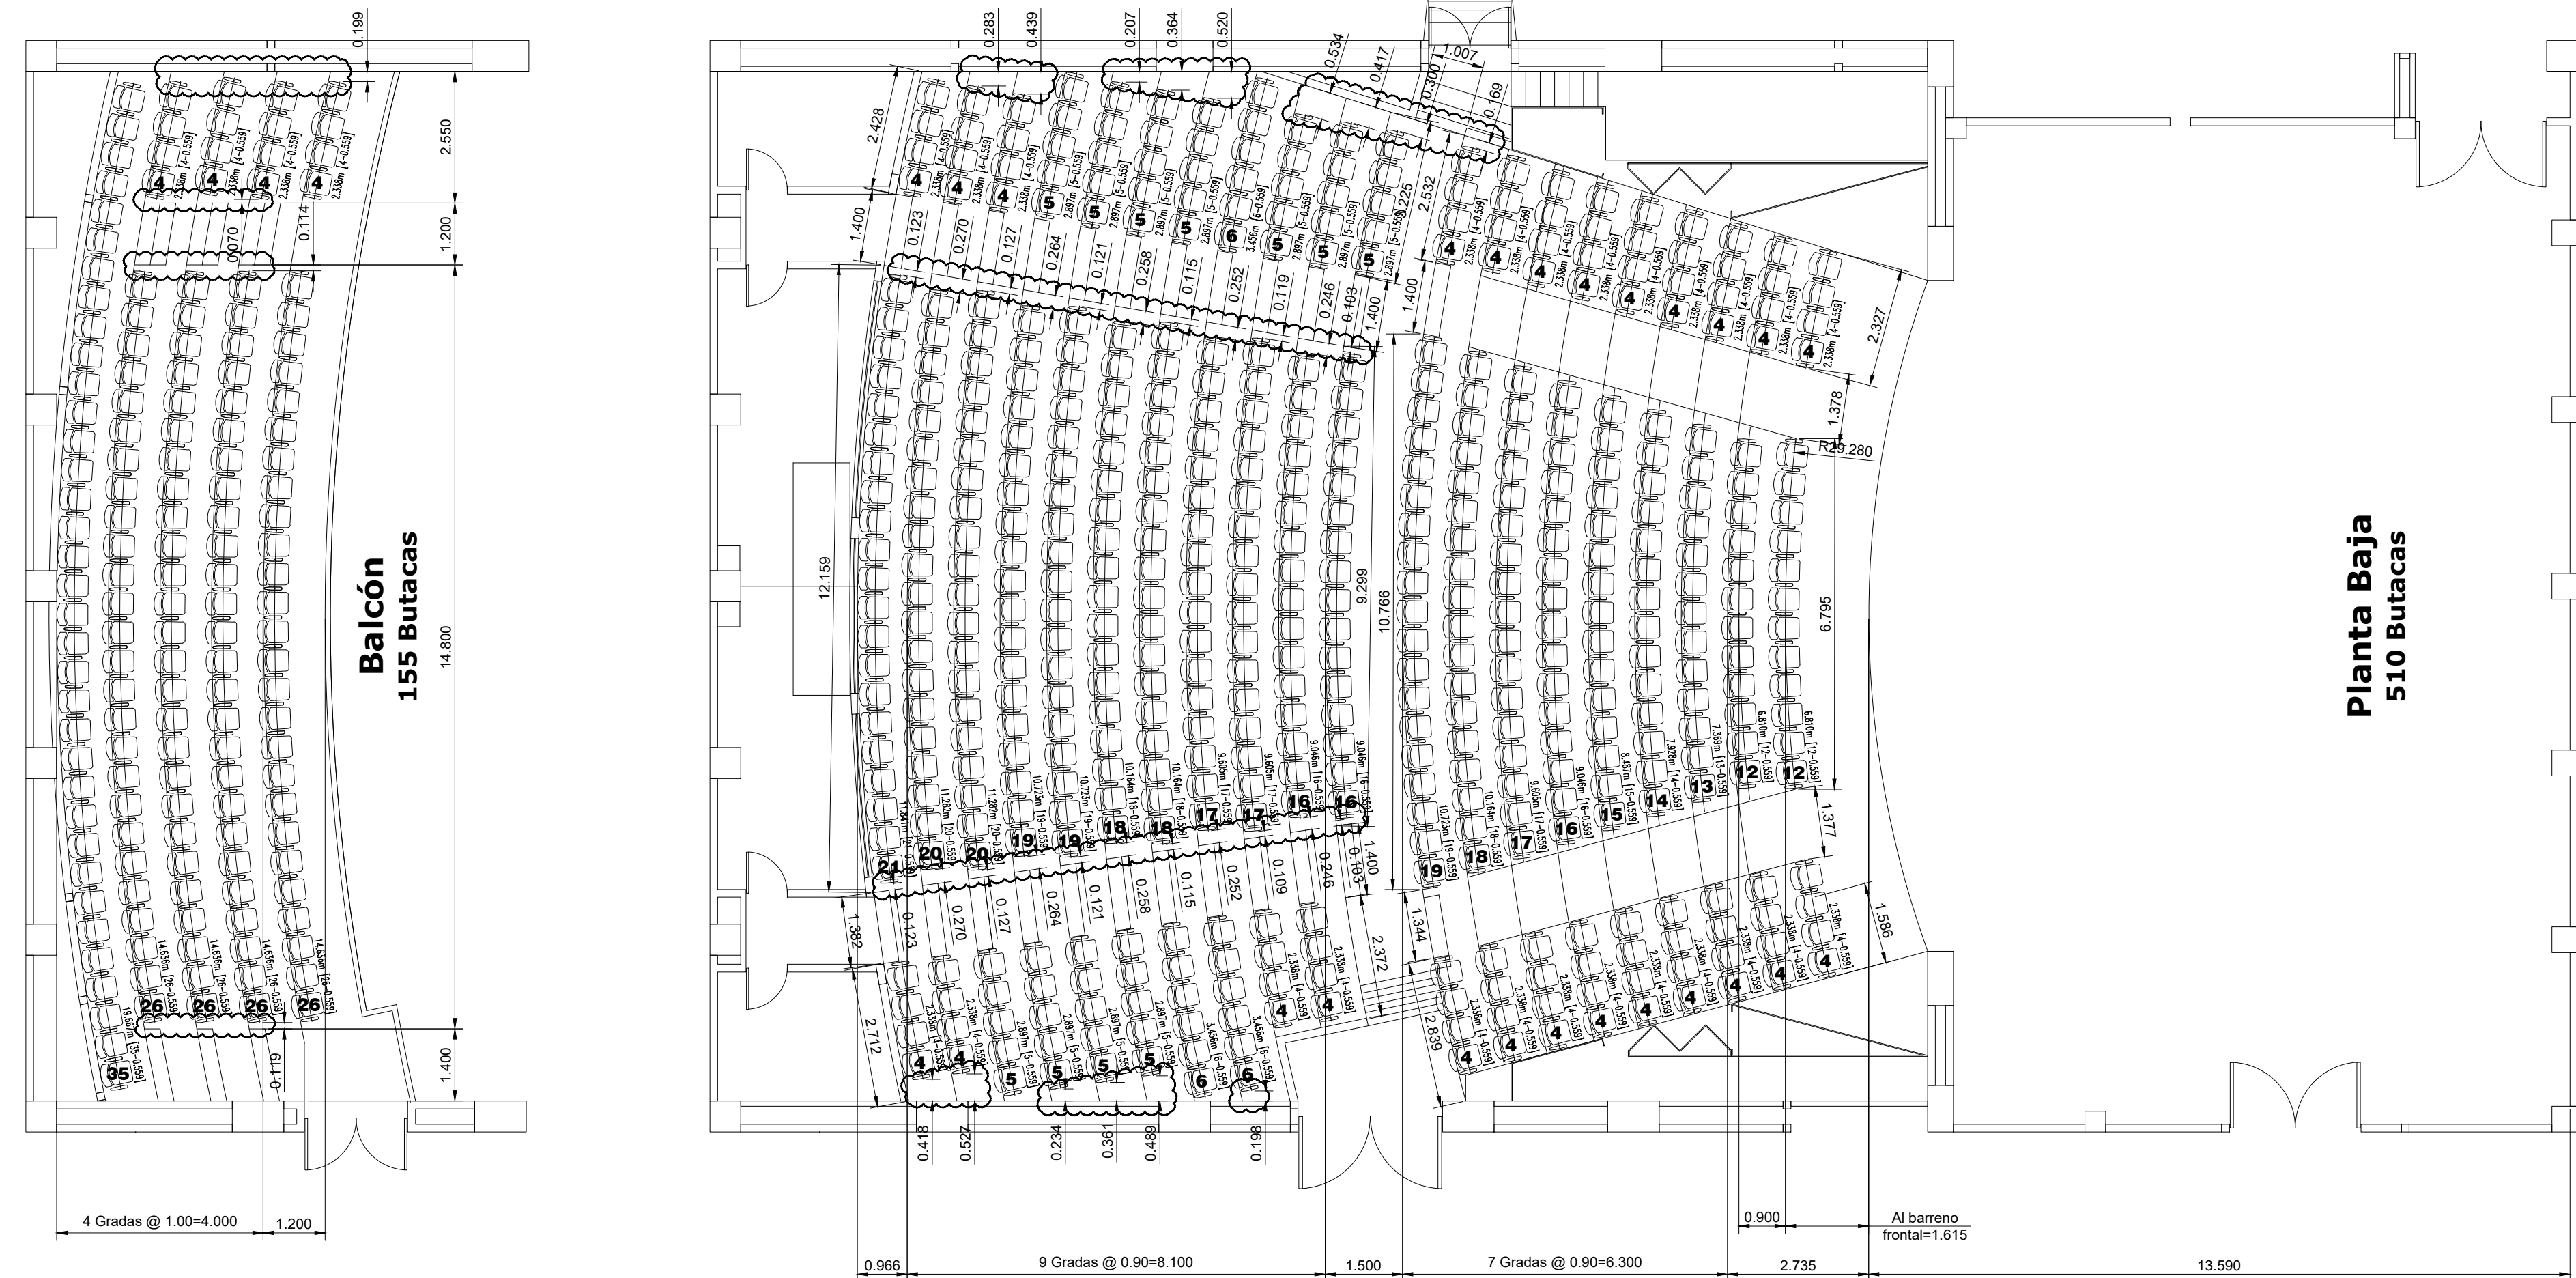

Peralte	Distancia
0.152	0.214
0.178	0.214
0.254	0.214
0.305	0.214
0.356	0.214
0.406	0.214
0.457	
0.508	
Muro	0.338

Es obligatorio confirmar la distancia a usar con una muestra de la butaca en sitio.



Notas:

- Verificar todas las dimensiones.

- Para minimizar o evitar huecos peligrosos se recomienda combinar anchos o el uso de barandales.

- Indica espacio entre escalón y butacas.

- Se modifican pasillos en área inferior de planta baja.

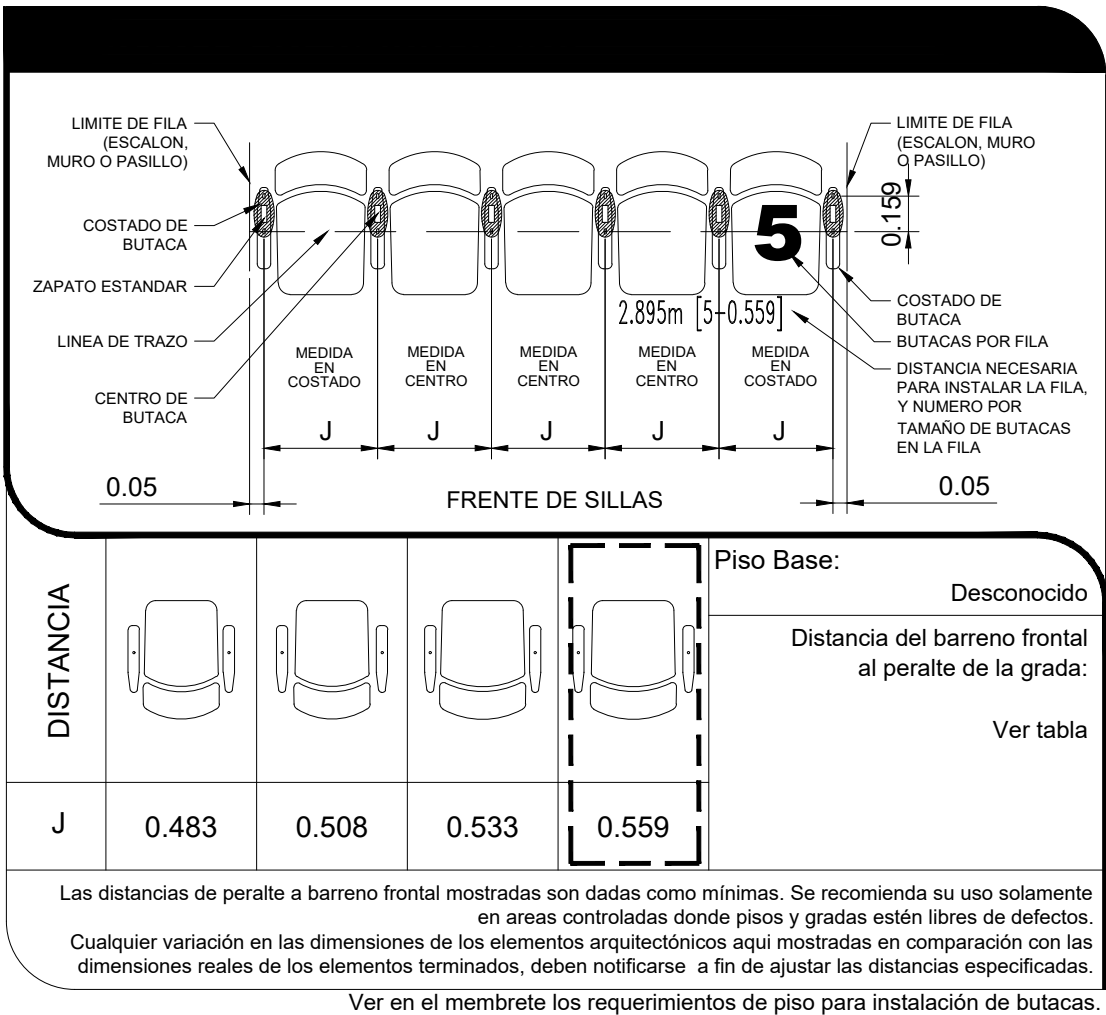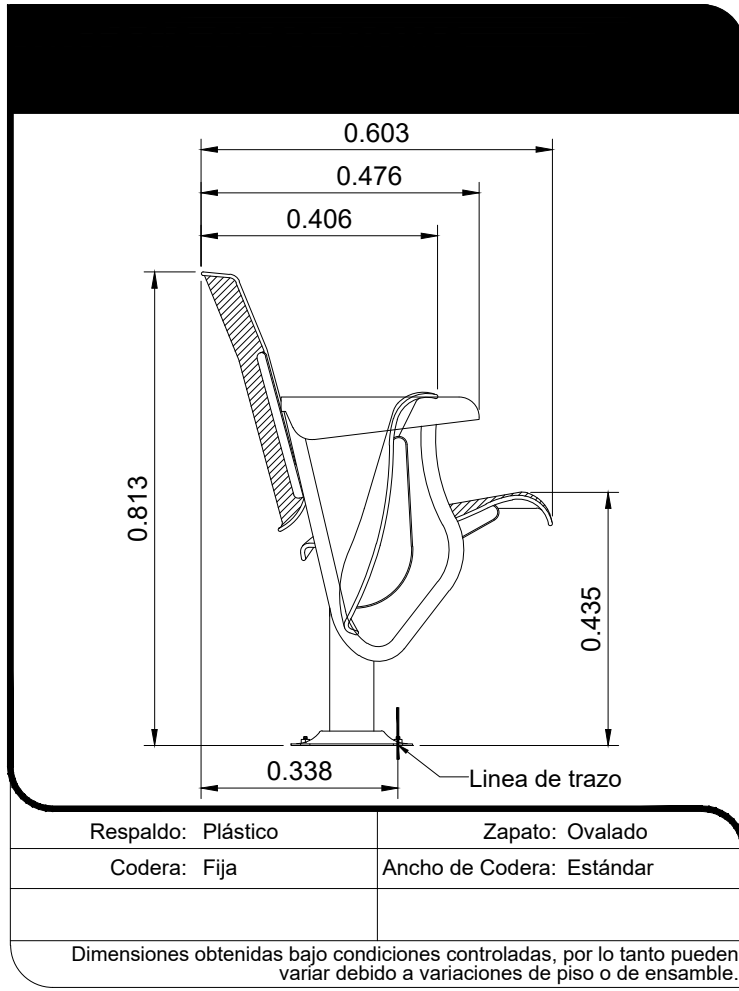


Las distancias de peralte a barreno frontal mostradas son dadas como mínimas. Se recomienda su uso solamente en áreas controladas donde pisos y gradas estén libres de defectos. Cualquier variación en las dimensiones de los elementos arquitectónicos aquí mostradas en comparación con las dimensiones reales de los elementos terminados, deben notificarse a fin de ajustar las distancias especificadas. Ver en el membrete los requerimientos de piso para instalación de butacas.

DEPENDENCIA NORMATIVA:



NORTE:

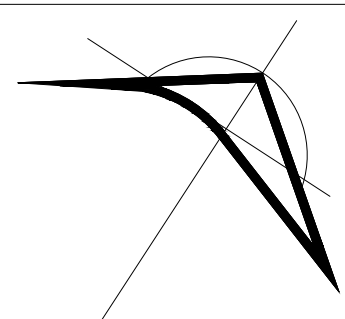

PROYECTO:

ADECUACIÓN AL TEATRO MUNICIPAL DE ALLENDE (ESCENARIO Y SALA DE ESPECTÁCULOS)

SIMBOLOGÍA / NOTAS:

- NPT NIVEL PISO TERMINADO
- NSL NIVEL SUPERIOR DE LOSA ESTRUCTURAL
- NLBL NIVEL LECHO BAJO DE LOSA ESTRUCTURAL
- NLBP NIVEL LECHO BAJO DE PLAFON
- NCP NIVEL CORONAMIENTO PRETIL
- NCM NIVEL CORONAMIENTO MURO
- NC NIVEL CERRAMIENTO
- NIL NIVEL INDICADO EN PLANTA
- NILC NIVEL INDICADO EN CORTE O ALZADO
- NILP CAMBIO DE NIVEL EN PISO
- NILM CAMBIO DE MATERIAL EN PISO
- NILF CAMBIO DE NIVEL EN PLAFON
- NILM CAMBIO DE MATERIAL EN PLAFON
- NILM CAMBIO DE MATERIAL EN MURO

REVISIÓN:

No.	REVISION	FECHA

UBICACIÓN:

CALLE JUÁREZ ENTRE PRIV. MORELOS Y CALLE MORELOS, ALLENDE, N.L.

ESCALA:

ACOTACIONES: 1:400 METROS

ESCALA GRÁFICA:

FECHA:

MARZO 2020

RESPONSABLE DEL PROYECTO:

ARQ. SANDRA GUADALUPE PATIÑO MACIAS DIRECTORA DE PROYECTOS

PLANO:

PLANO DE BUTACAS Y ESCALONES

CLAVE PLANO:

TA-BYE-03

NOTA: ESTE PROGRAMA ES DE CARÁCTER PÚBLICO, NO ES PATROCINADO, NI PROMOVIDO POR PARTIDO POLÍTICO ALGUNO Y SUS RECURSOS PROVIENEN DE LOS IMPUESTOS QUE PAGAN TODOS LOS CONTRIBUYENTES. ESTÁ PROHIBIDO EL USO DE ESTE PROGRAMA CON FINES POLÍTICOS, ELECTORALES, DE LUCRO Y OTROS DISTINTOS A LOS ESTABLECIDOS.



SECRETARÍA DE INFRAESTRUCTURA SUBSECRETARÍA DE CONSTRUCCIÓN DIRECCION DE PROYECTOS