


TABLA DE ACABADOS / SIMBOLOGIA			
	CLAVE DE MUROS		CLAVE DE CANCELERIA
	CLAVE DE PISOS		CLAVE DE HERRERIA
	CLAVE DE PLAFONES		CLAVE DE CARPINTERIA
			CLAVE DE BARRANDALES

CLAVE	FLUORIDES
PL-1	PLAFÓN RECTANGULAR ARMSTRONG DE 61 X 61 CMS MODELO CORONA 7004
PL-2	PLAFÓN RECTANGULAR MODELO CORONA, MEDIDAS 618X61CM, PINTADO DE COLOR NEGRO
CLAVE	CANCELERA
CN-1	CANCELERÍA CON FACHA CON SOPORTE A BASE DE PERFIL ALUMINUM SERIE MC-400 DE 2.2 X 1.25" MODELO 14739 CRISTAL CLARO DE BISEL TEMPADO.
CN-2	VENTANA DE ALUMINIO INTERIOR, BISEL DE 3" FORMADO POR PLATA Y UN CORREDIZO CON CIERRE DE 6" EN 4" EN 4"
CN-3	PUERTA DE CRISTAL, BATERIE, DOLDO DE 1.80X2.50 MTS. CRISTAL CLARO DE BISEL TEMPADO.
CLAVE	FIBROS
P-1	FIBRA DE CONCRETO ACABADO PINTADO
P-2	PORCELANATO GRIETE, MODELO PALAZZO HUECO FORMATO 60 X 60
P-3	PORCELANATO DUALITE, MODELO MALTA GRIS FORMATO 60 X 60
P-4	PORCELANATO FIRENZE, MODELO LEXICA GREY FORMATO 60 X 60
P-5	ACABADO ALUMINUM SERIE CONTRACT GROUP MODELO DESIGN SERIE V, TONO 309062.
P-6	FIBRA DE CONCRETO FC-200 60/60/CM 18 CM DE ESPESOR ACABADO SEMIPULIDO O SILLAS.
P-7	ENTRANCHO A BASE DE TEMPLAJE 3/4"
P-8	FIBRA DE CONCRETO FC-200 60/60/CM 18 CM DE ESPESOR ACABADO SEMIPULIDO O SILLAS.
P-9	FIBRA DE CONCRETO ACABADO ENTALADO
P-10	REALLA IRVING DE 1/8 X 1/2"

CLAVE	MARCAS

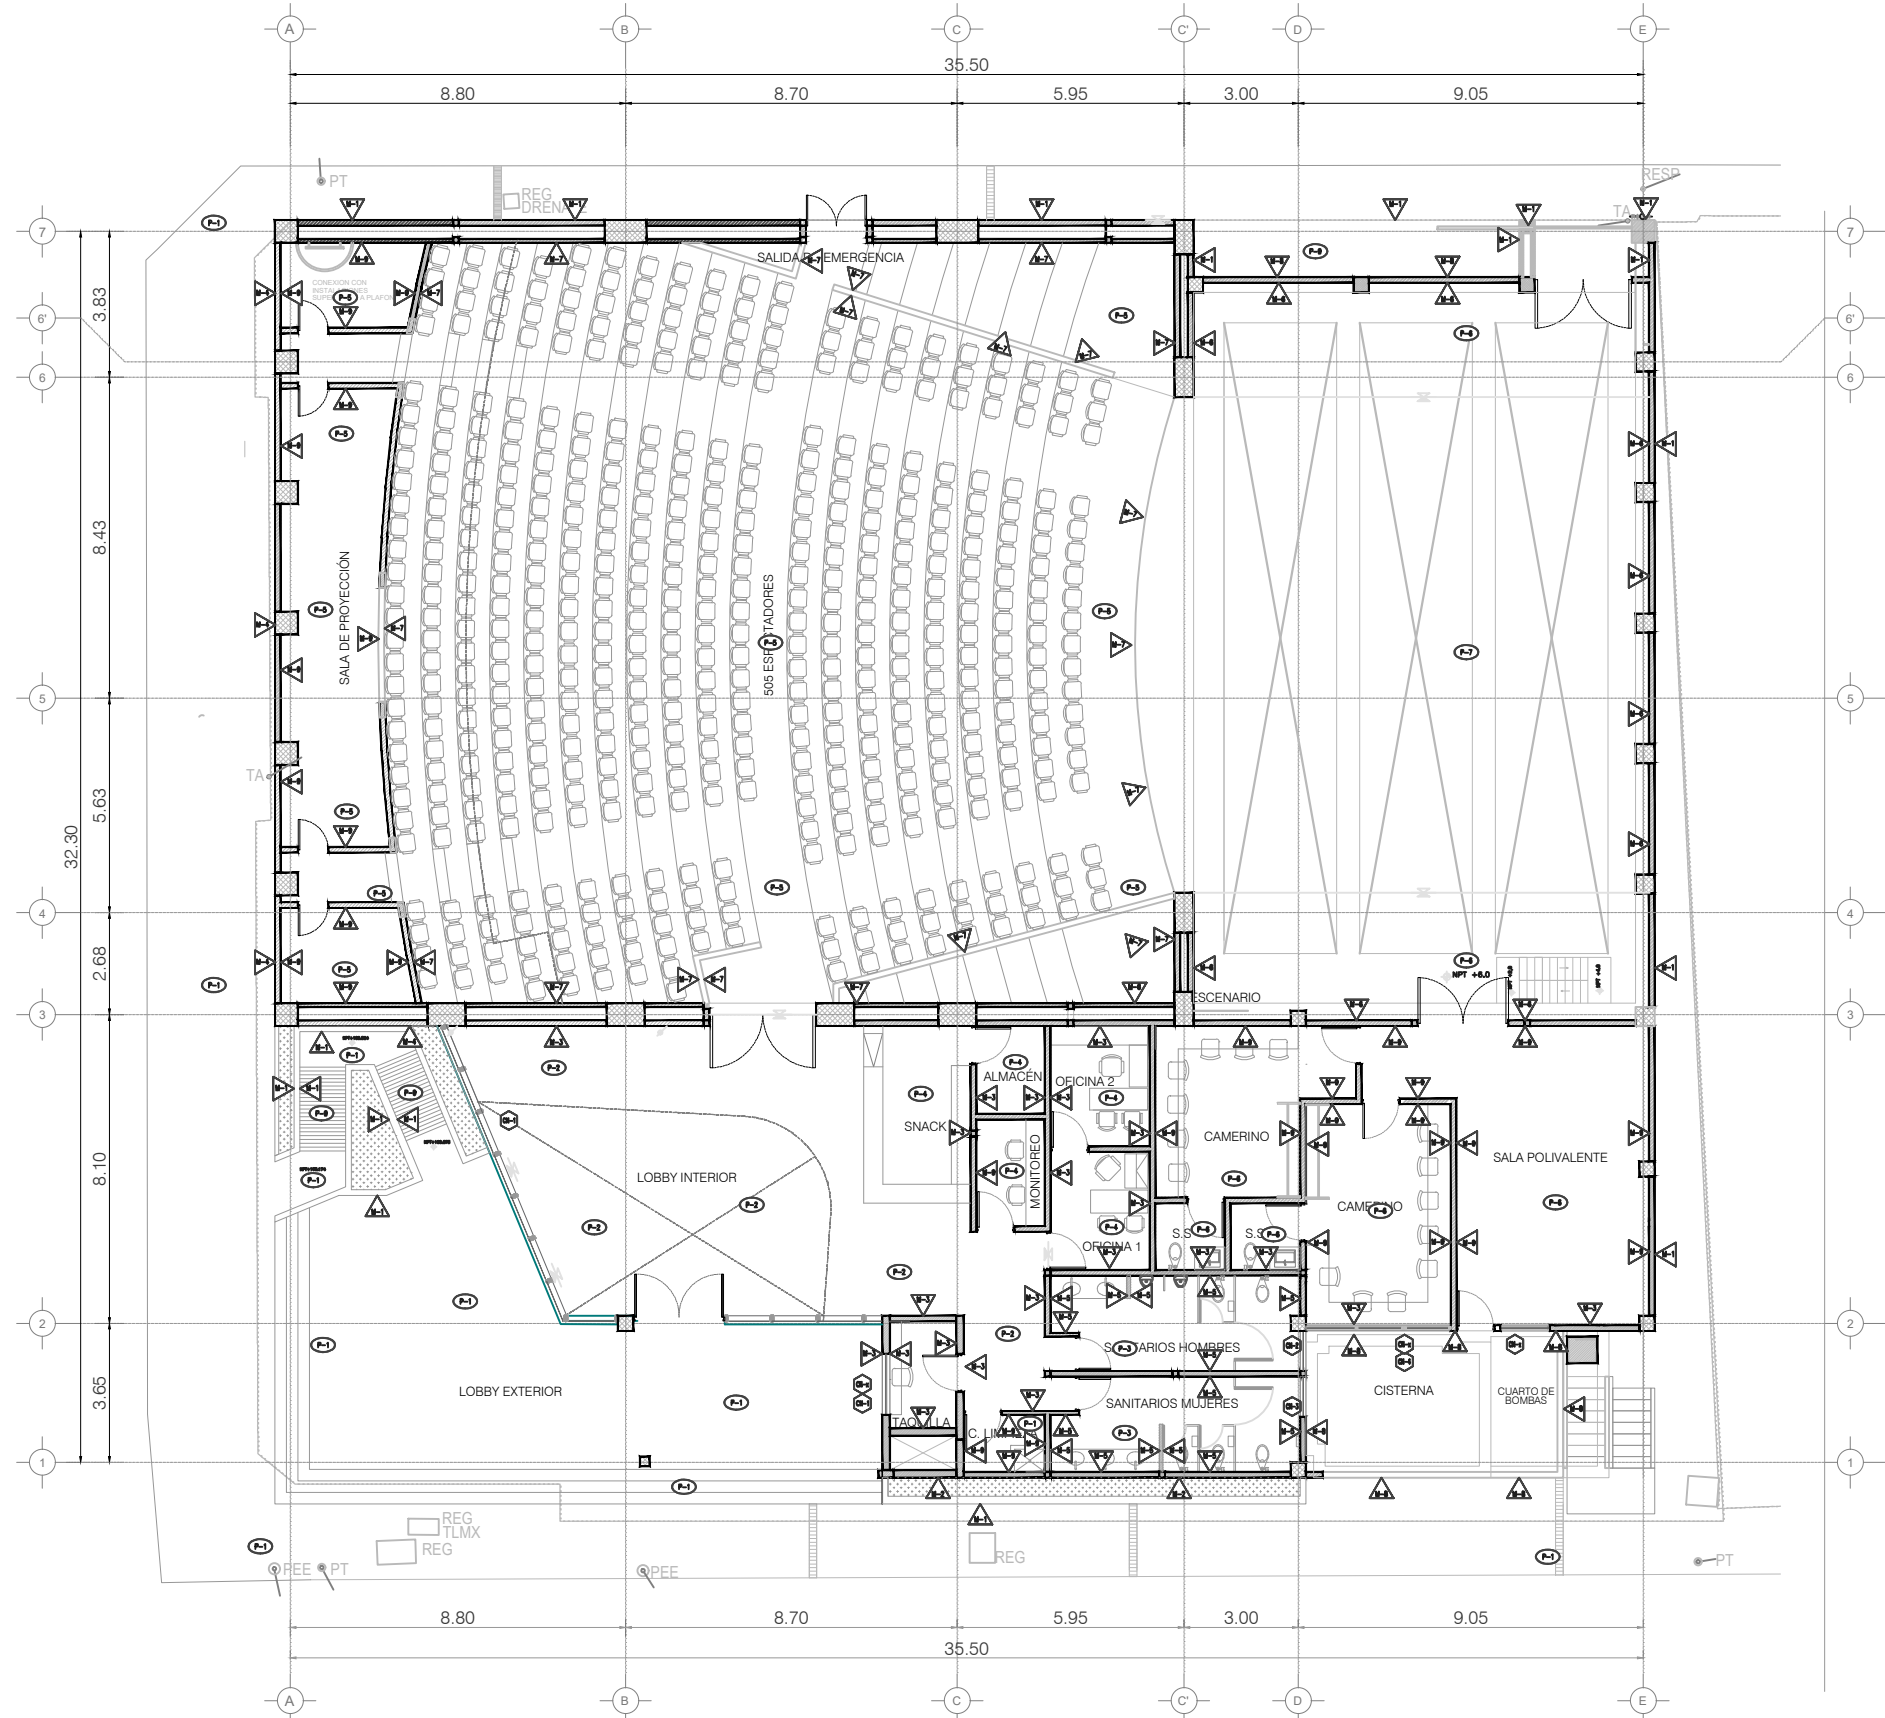

TA ADECUACIÓN AL TEATRO MUNICIPAL DE ALLENDE
ACABADOS PLANTA BAJA ESC. 1:400

ESC. 1:400

DEPENDENCIA NORMATIVA:



NOTE:



PROYECTO:

ADECUACIÓN AL
TEATRO MUNICIPAL DE
ALLENDE, N.L.

SIMBOLOGÍA / NOTAS:

NPT	NIVEL PISO TERMINADO
NLSL	NIVEL SUPERIOR DE LOSA ESTRUCTURAL
NLBL	NIVEL LECHO BAJO DE LOSA ESTRUCTURAL
NLBP	NIVEL LECHO BAJO DE PLAFON
NCRP	NIVEL CORONAMIENTO PRETIL
NCM	NIVEL CORONAMIENTO MURO
NC	NIVEL CERRAMIENTO
	NIVEL INDICADO EN PLANTE
	NIVEL INDICADO EN CORTA O ALZADO
	CAMBIO DE NIVEL EN PISO
	CAMBIO DE MATERIAL EN PISO
	CAMBIO DE NIVEL EN PLAFON
	CAMBIO DE MATERIAL EN PLAFON
	CAMBIO DE MATERIAL EN MURO

REVISIÓN:

No.	REVISION	FECHA

UBICACIÓN:

CALLE JUÁREZ ENTRE PRIV. MORELOS Y CALLE
MORELOS, ALLENDE, N.L.

ESCALA:

COTACIONES:

1:400

METROS

ECHA:

MARZO 2020

RESPONSABLE DEL PROYECTO:

ARQ. SANDRA GUADALUPE PATIÑO MACIAS
DIRECTORA DE PROYECTOS

PLANO:

ACABADOS
PLANTA BAJA

CLAVE PLANO:

TA-ACA-01

NOTA:

ESTE PROGRAMA ES DE CARÁCTER PÚBLICO, NO ES PATROCINADO NI PROMOVIDO POR PARTIDO POLÍTICO ALGUNO Y SUS RECURSOS PROVIENEN DE LOS IMPUESTOS QUE PAGAN TODOS LOS CONTRIBUYENTES. ESTÁ PROHIBIDO EL USO DE ESTE PROGRAMA CON FINES POLÍTICOS, ELECTORALES, DE LUCRO Y OTROS DISTINTOS A LOS ESTABLECIDOS.



GOBIERNO DEL ESTADO DE NUEVO LEÓN
SECRETARÍA DE INFRAESTRUCTURA
SUBSECRETARÍA DE CONSTRUCCIÓN
DIRECCIÓN DE PROYECTOS