




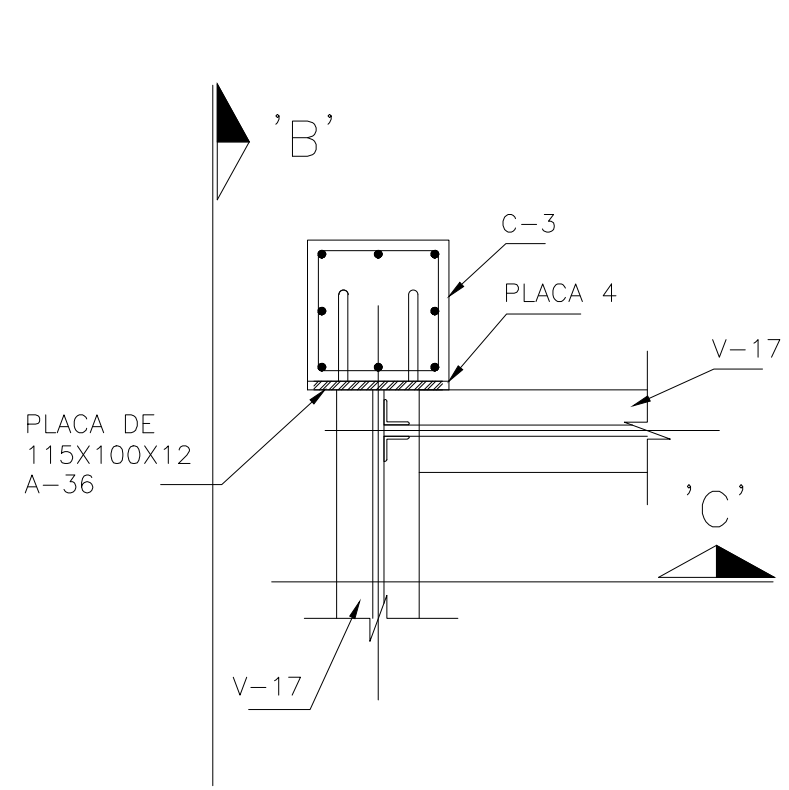


DETALLE 27
S/E

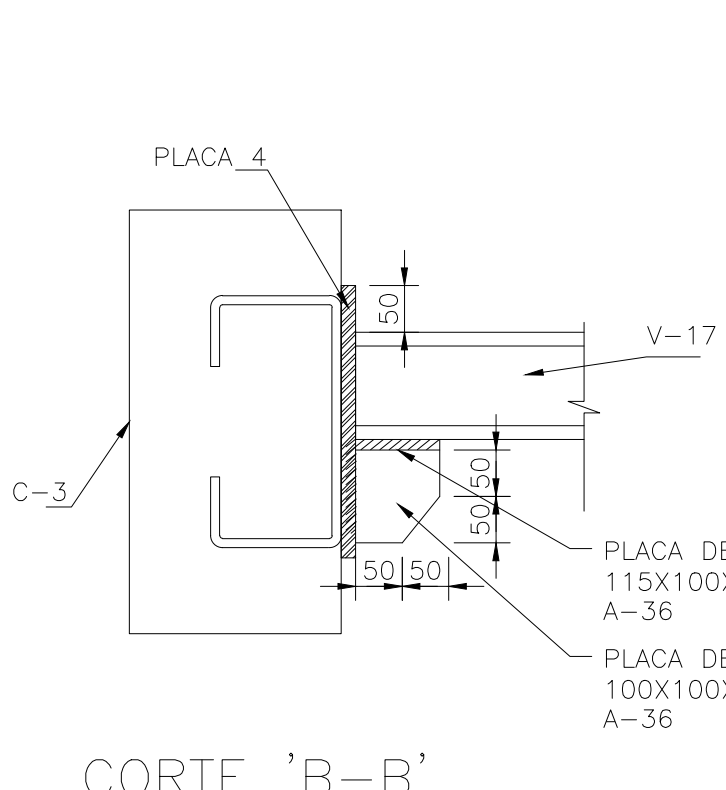


CORTE 'B-B'
S/E

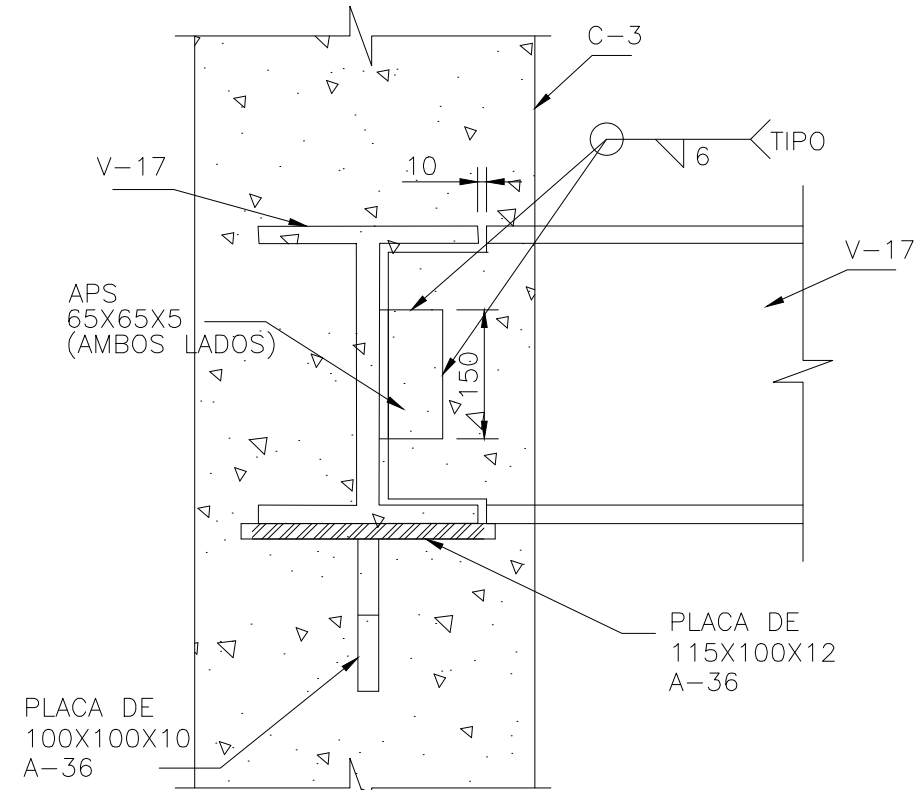


CORTE 'C-C'
S/E

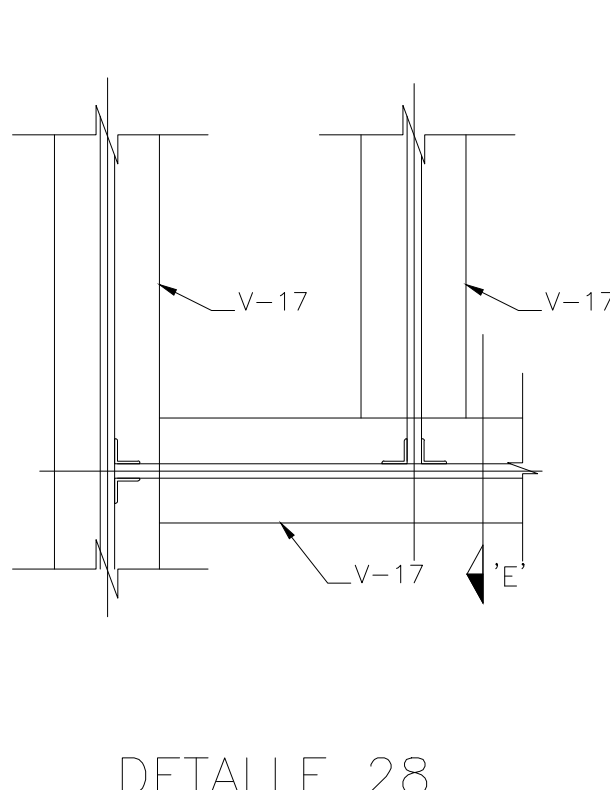


DETALLE 28
S/E

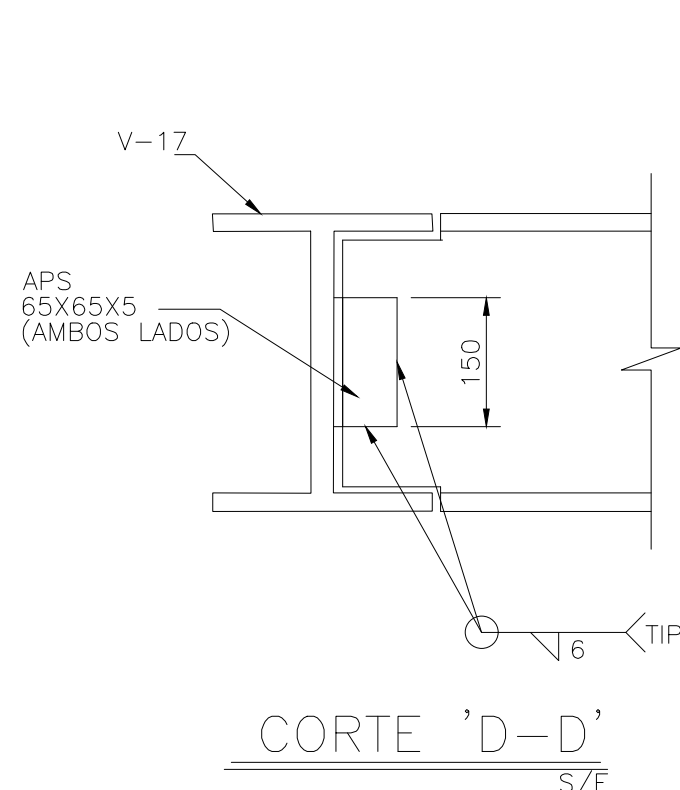


CORTE 'D-D'
S/E

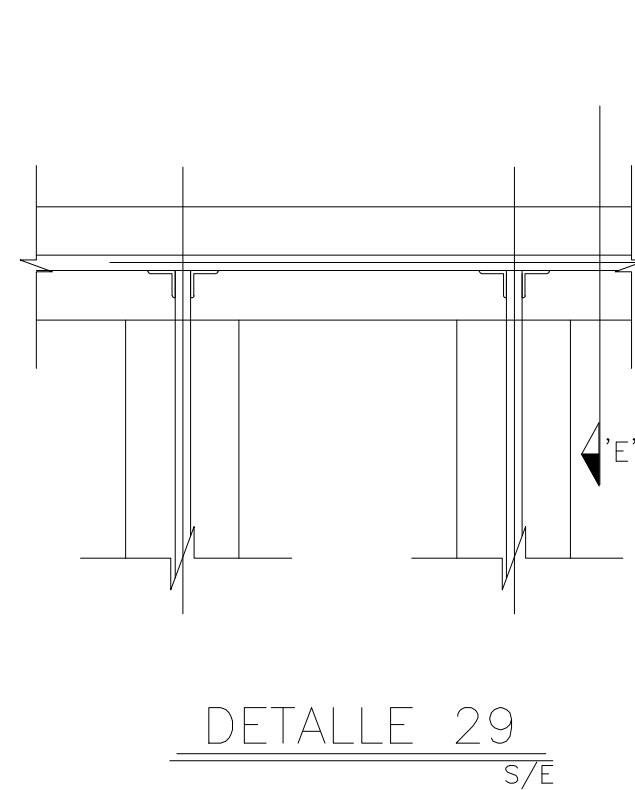


DETALLE 29
S/E

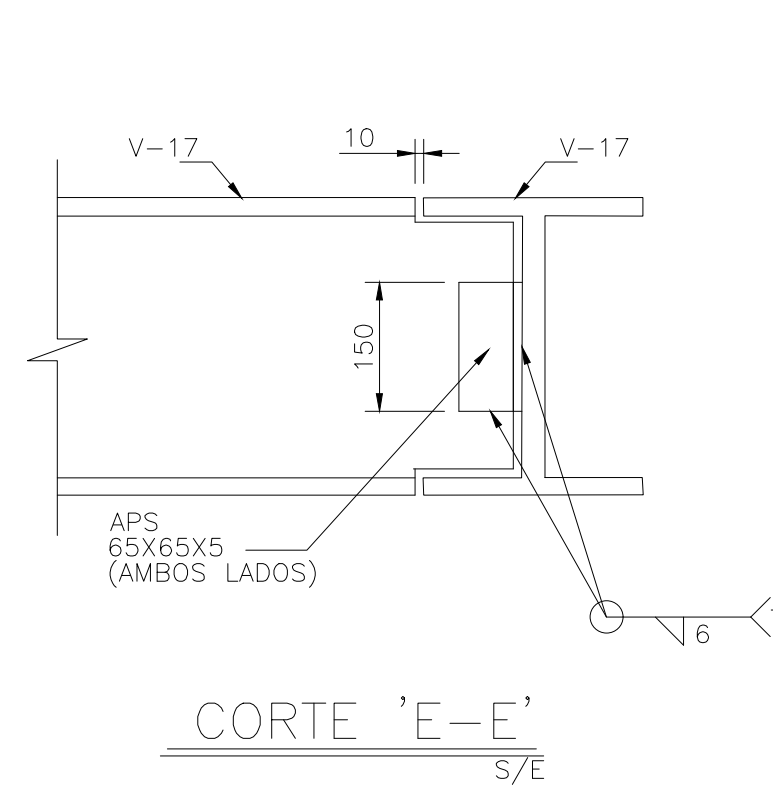


CORTE 'E-E'
S/E

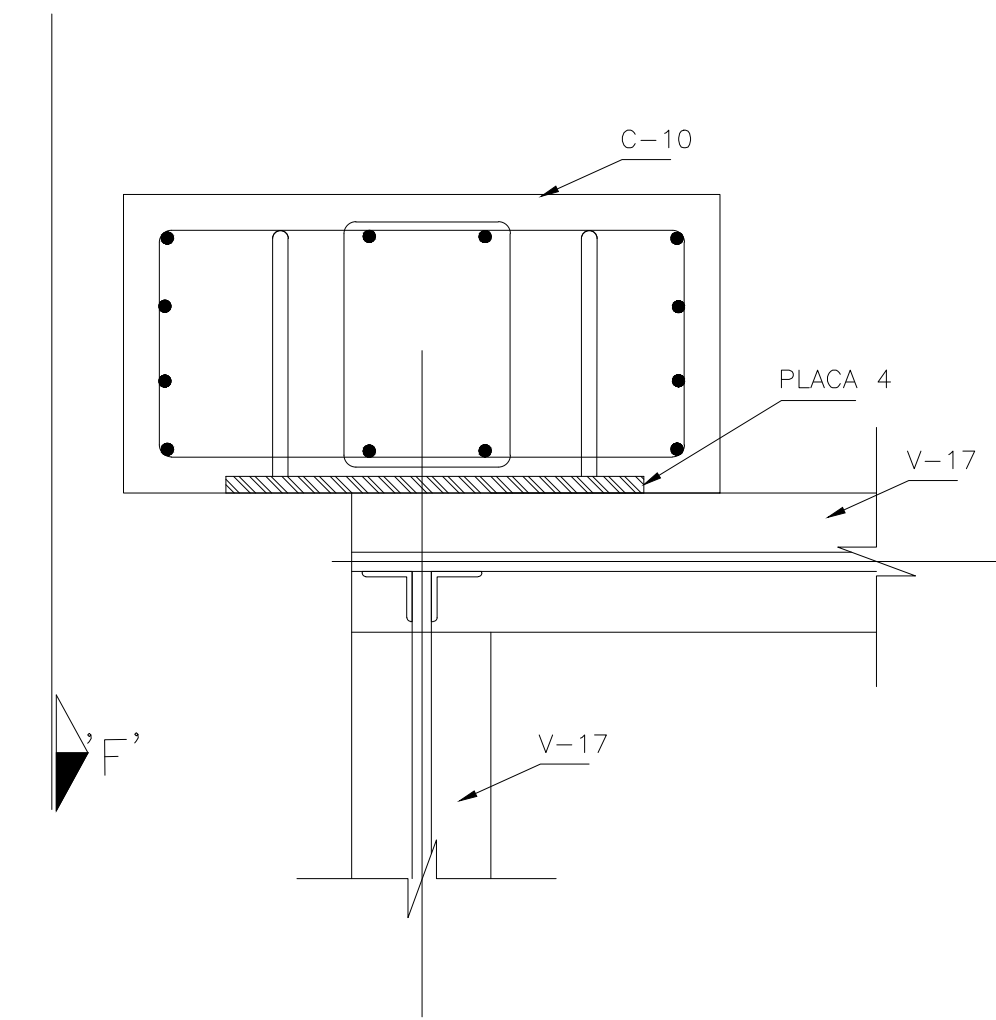


DETALLE 30
S/E

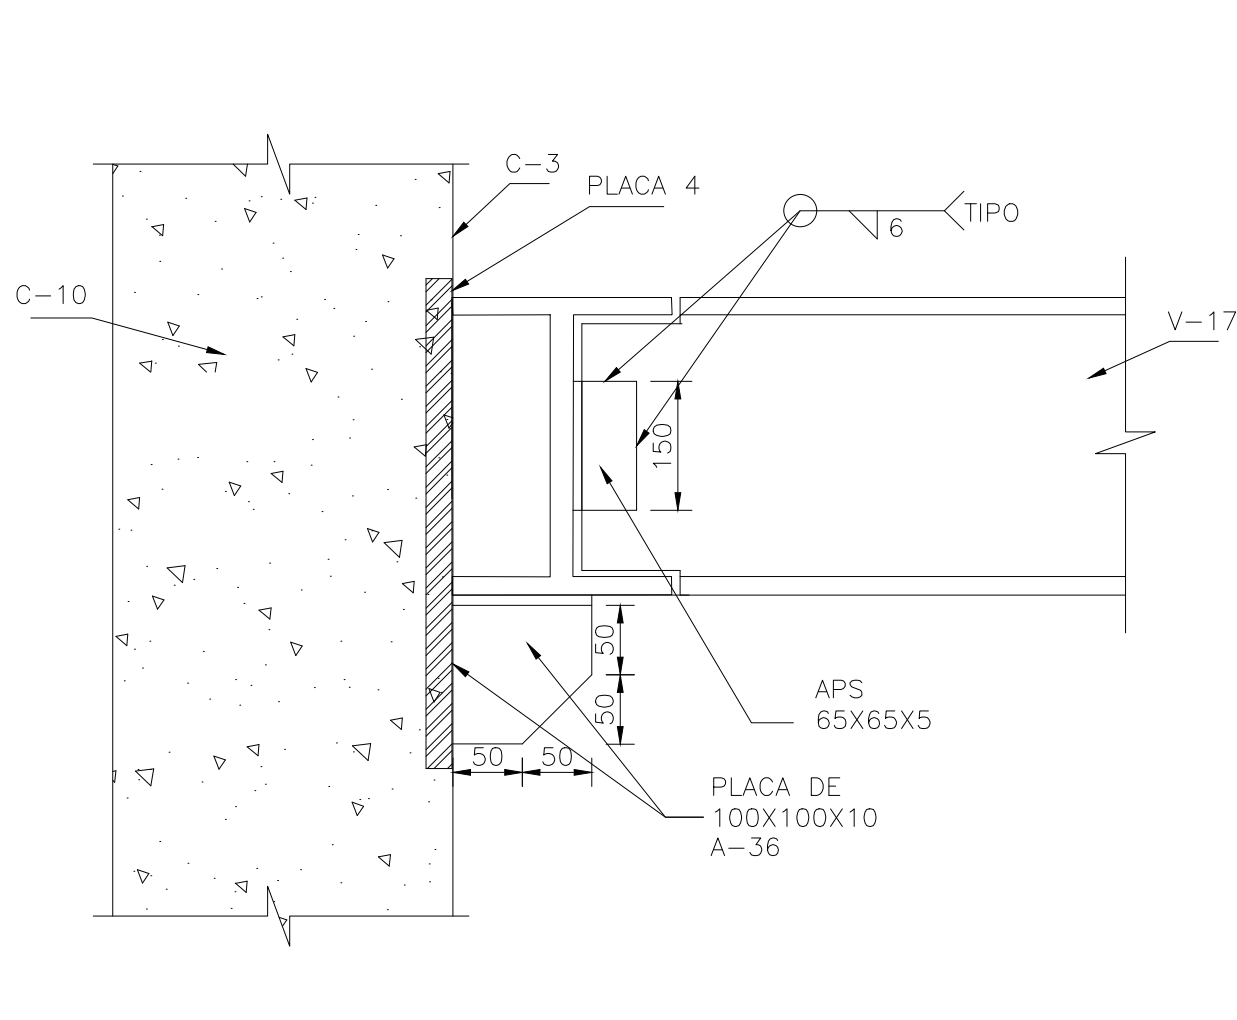


CORTE 'F-F'
S/E

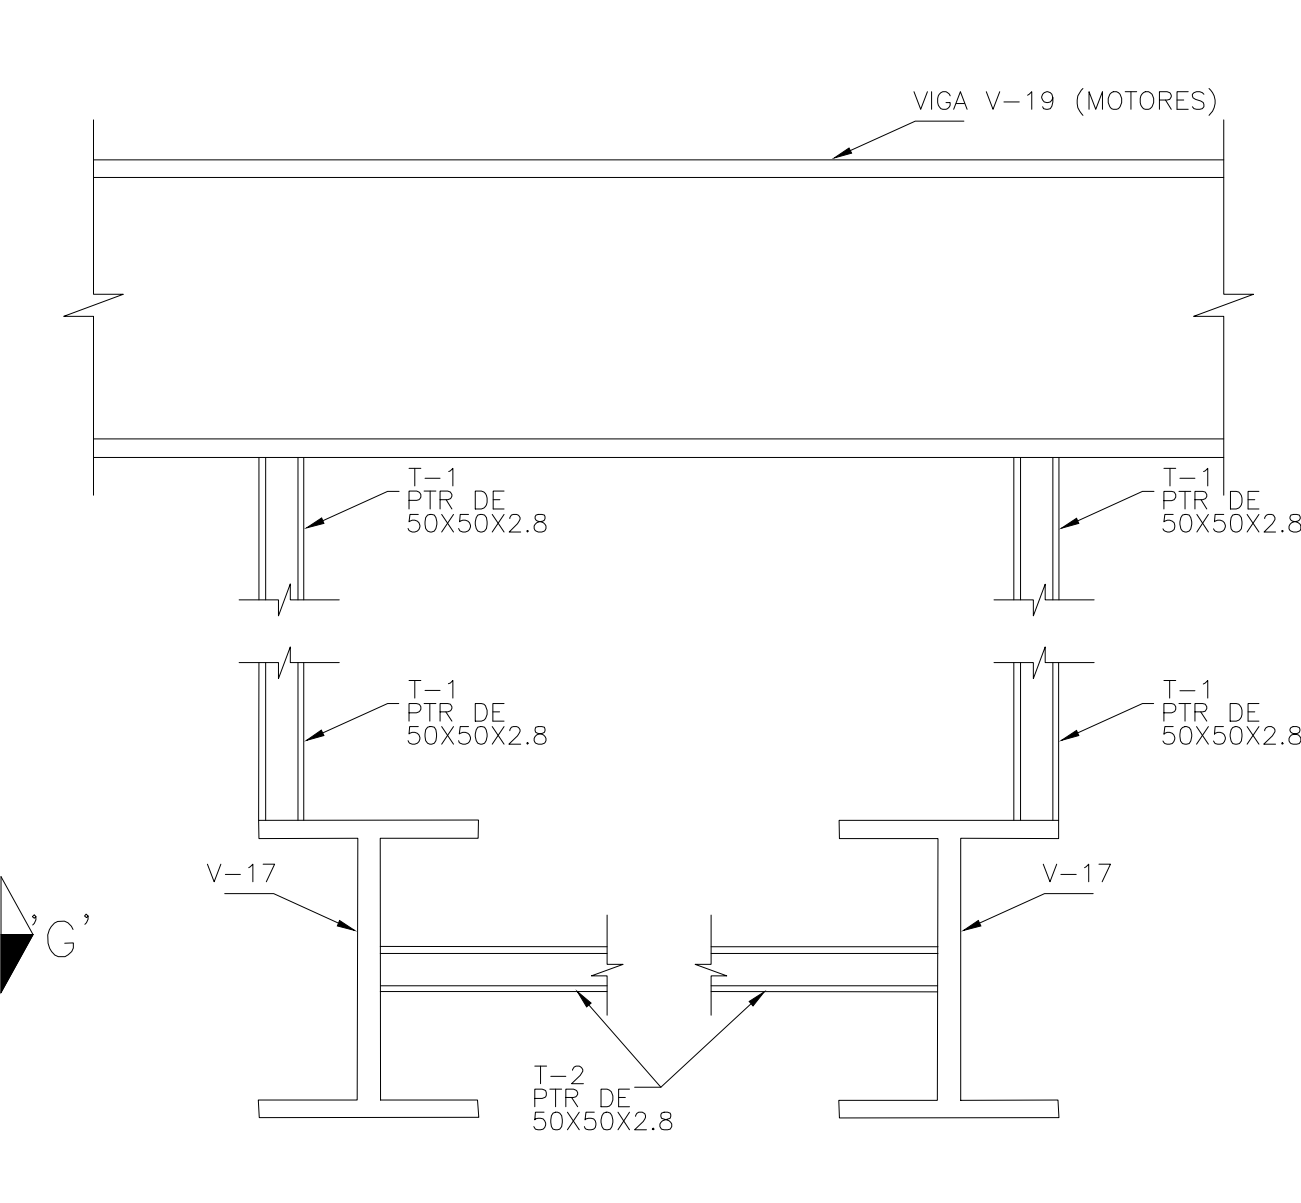


DETALLE 31
S/E

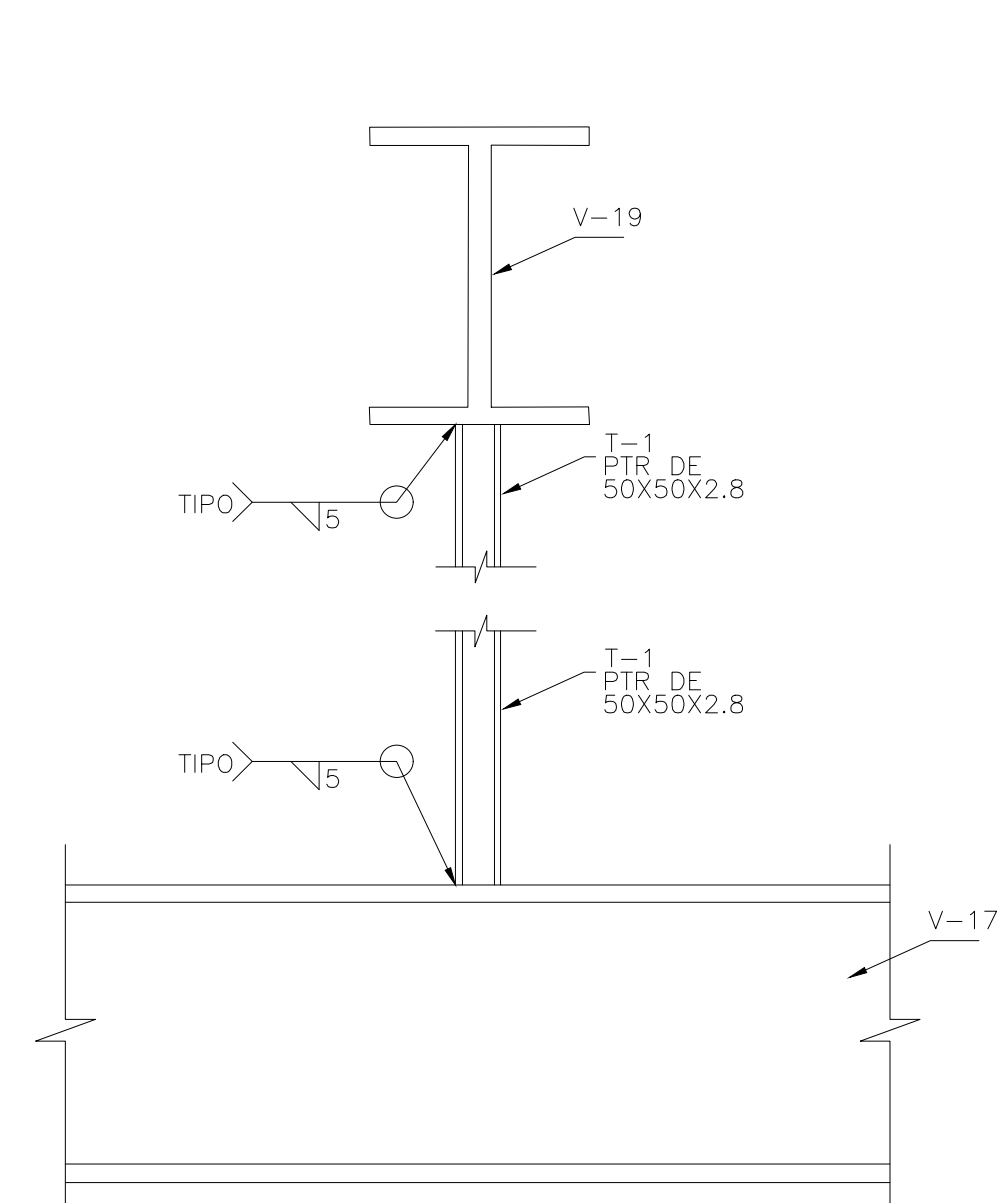



CORTE 'G-G'
S/E

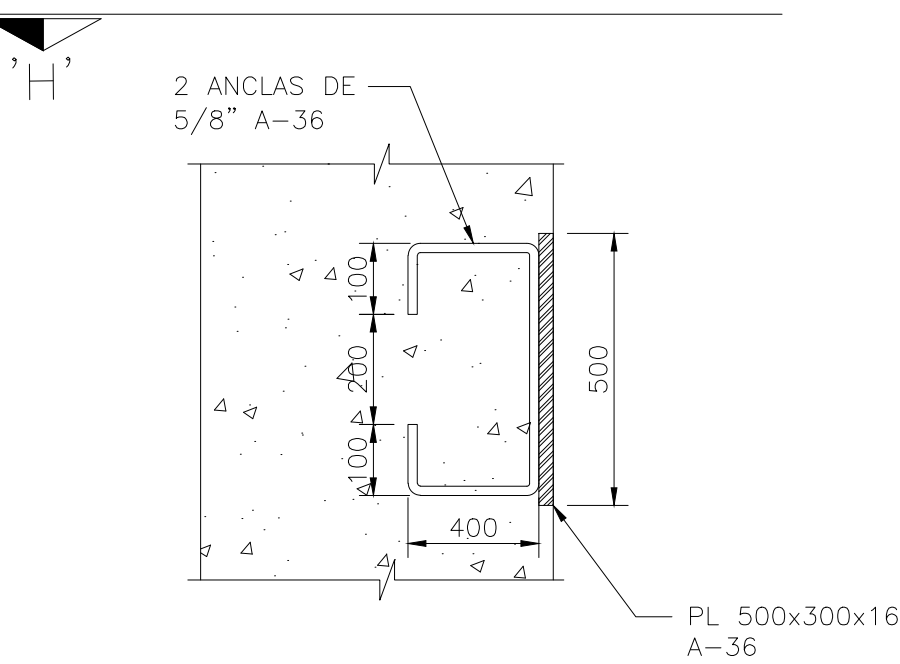

PLACA TIPO 4 (6 pzas.)

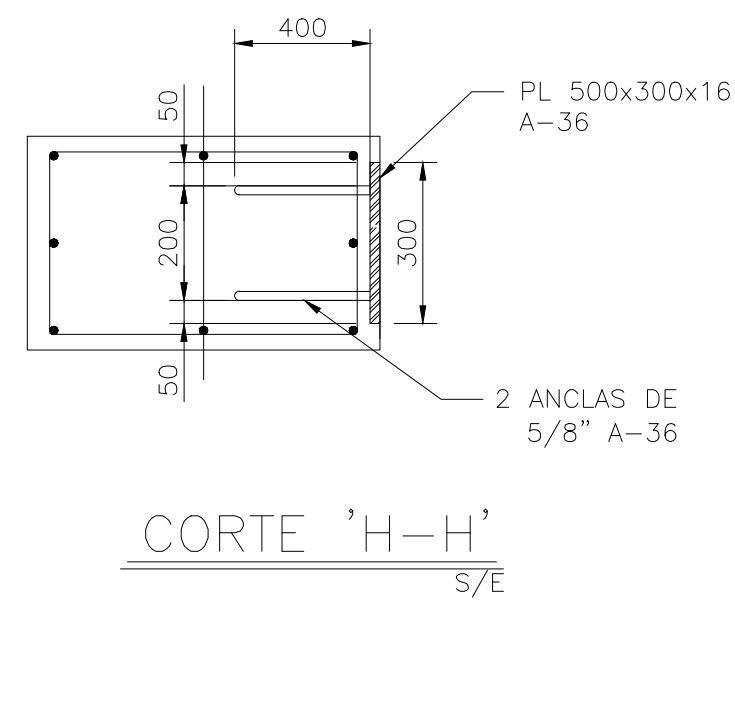

CORTE 'H-H'
S/E

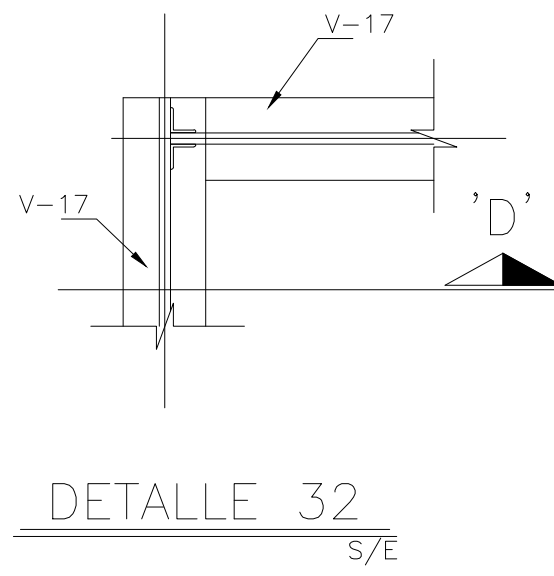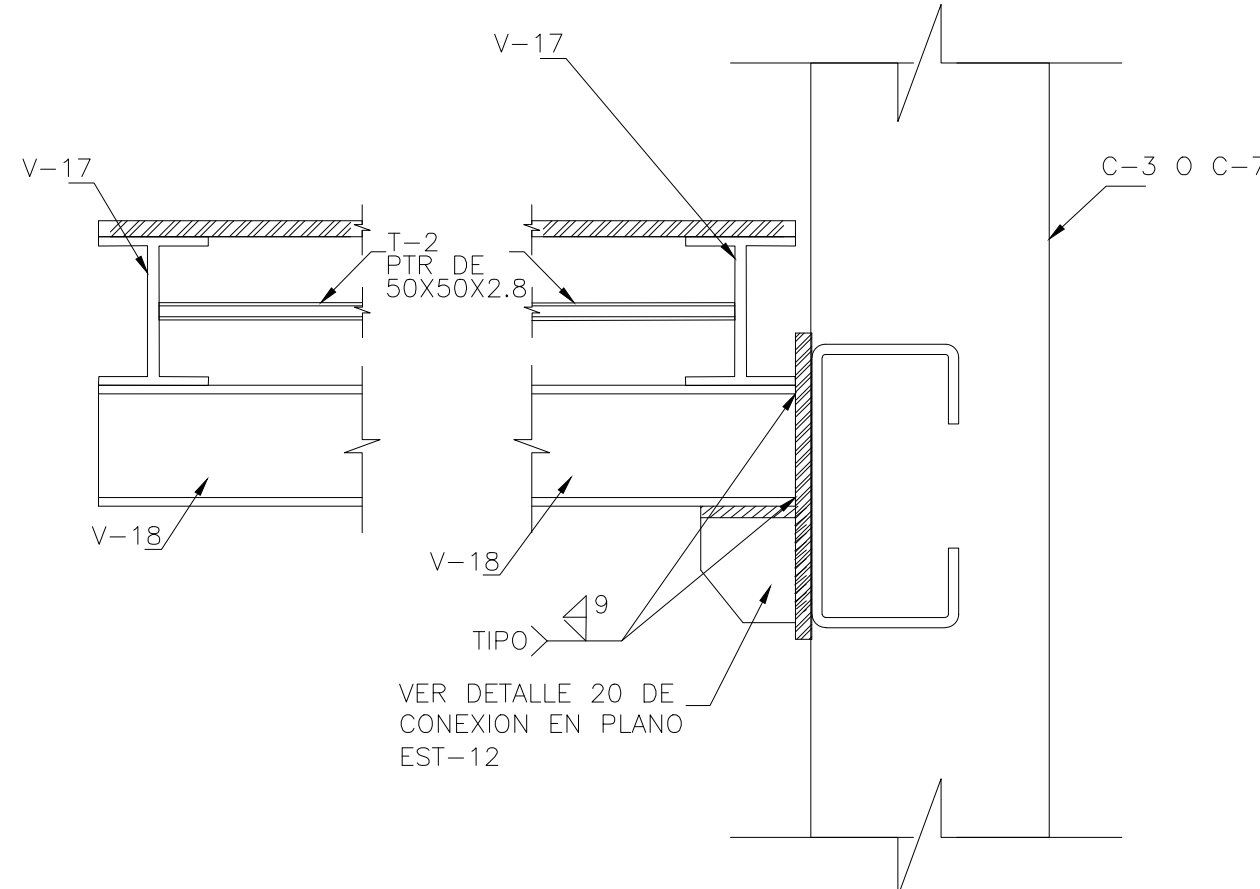

DETALLE 32
S/E

NOTAS:

- 1.- ACOTACIONES EN MILIMETROS, NIVELES EN METROS Y SOLDADURA EN MILIMETROS (EXCEPTO INDICADOS).
- 2.- LAS COTAS RIGEN AL DIBUJO
- 3.- LOS NIVELES Y COTAS DEBERAN DE VERIFICARSE EN CAMPO POR EL CONSTRUCTOR DE ACUERDO A PLANOS ARQUITECTONICOS.
- 4.- EL ACERO ESTRUCTURAL EN COLUMNAS Y VIGAS DE IPR, PLACAS BASE ANCLAS, PLACAS Y ANGULOS DE CONEXION ES A-36, fy = 2530 kg/cm2
- 5.- EL ACERO ESTRUCTURAL EN ARMADURAS Y POLINES ES ACERO COMERCIAL fy = 2300 kg/cm2
- 6.- USAR SOLDADURA E-70, EXCEPTO EN PERFILES PTR EN LOS CUALES SE DEBERA USAR SOLDADURA E-60.
- 7.- EL FABRICANTE DE LA ESTRUCTURA SERA EL RESPONSABLE DE REALIZAR LOS PLANOS TALLER PARA LA FABRICACION Y MONTAJE DE ESTA.
- 8.- TRABAJE ESTE DIBUJO CON TODOS LOS DIBUJOS ESTRUCTURALES.




ADECUACIÓN AL TEATRO MUNICIPAL DE ALLENDE
DETALLES DE CONEXION DE ESTRUCTURA

SIN ESCALA

DEPENDENCIA NORMATIVA:



NORTE:

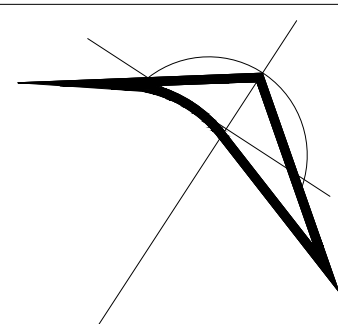

PROYECTO:

ADECUACIÓN AL TEATRO
MUNICIPAL DE ALLENDE
(ESCENARIO Y SALA DE
ESPECTÁCULOS)

SIMBOLOGÍA / NOTAS:

- NPT NIVEL PISO TERMINADO
- NSL NIVEL SUPERIOR DE LOSA ESTRUCTURAL
- NLBL NIVEL LECHO BAJO DE LOSA ESTRUCTURAL
- NLBP NIVEL LECHO BAJO DE PLAFON
- NCP NIVEL CORONAMIENTO PRETIL
- NCM NIVEL CORONAMIENTO MURO
- NC NIVEL CERRAMIENTO
- NIL NIVEL INDICADO EN PLANTA
- NILC NIVEL INDICADO EN CORTE O ALZADO
- NILP CAMBIO DE NIVEL EN PISO
- NILM CAMBIO DE MATERIAL EN PISO
- NILF CAMBIO DE NIVEL EN PLAFON
- NILW CAMBIO DE MATERIAL EN PLAFON
- NILM CAMBIO DE MATERIAL EN MURO

REVISIÓN:

No.	REVISION	FECHA

UBICACIÓN:

CALLE JUÁREZ ENTRE PRIV. MORELOS Y CALLE
MORELOS, ALLENDE, N.L.

ESCALA:

1:400 METROS

ESCALA GRÁFICA:

FECHA:

MARZO 2020

RESPONSABLE DEL PROYECTO:

ARQ. SANDRA GUADALUPE PATIÑO MACIAS
DIRECTORA DE PROYECTOS

PLANO:

PLANO ESTRUCTURAL

CLAVE PLANO:

TA-EST-DET-01

NOTA:
ESTE PROGRAMA ES DE CARÁCTER PÚBLICO, NO ES PATROCINADO,
NI PROMOVIDO POR PARTIDO POLÍTICO ALGUNO Y SUS RECURSOS
PROVIENEN DE LOS IMPUESTOS QUE PAGAN TODOS LOS
CONTRIBUYENTES. ESTÁ PROHIBIDO EL USO DE ESTE PROGRAMA
CON FINES POLÍTICOS, ELECTORALES, DE LUCRO Y OTROS DISTINTOS
A LOS ESTABLECIDOS.



SECRETARÍA DE INFRAESTRUCTURA
SUBSECRETARÍA DE CONSTRUCCIÓN
DIRECCION DE PROYECTOS