


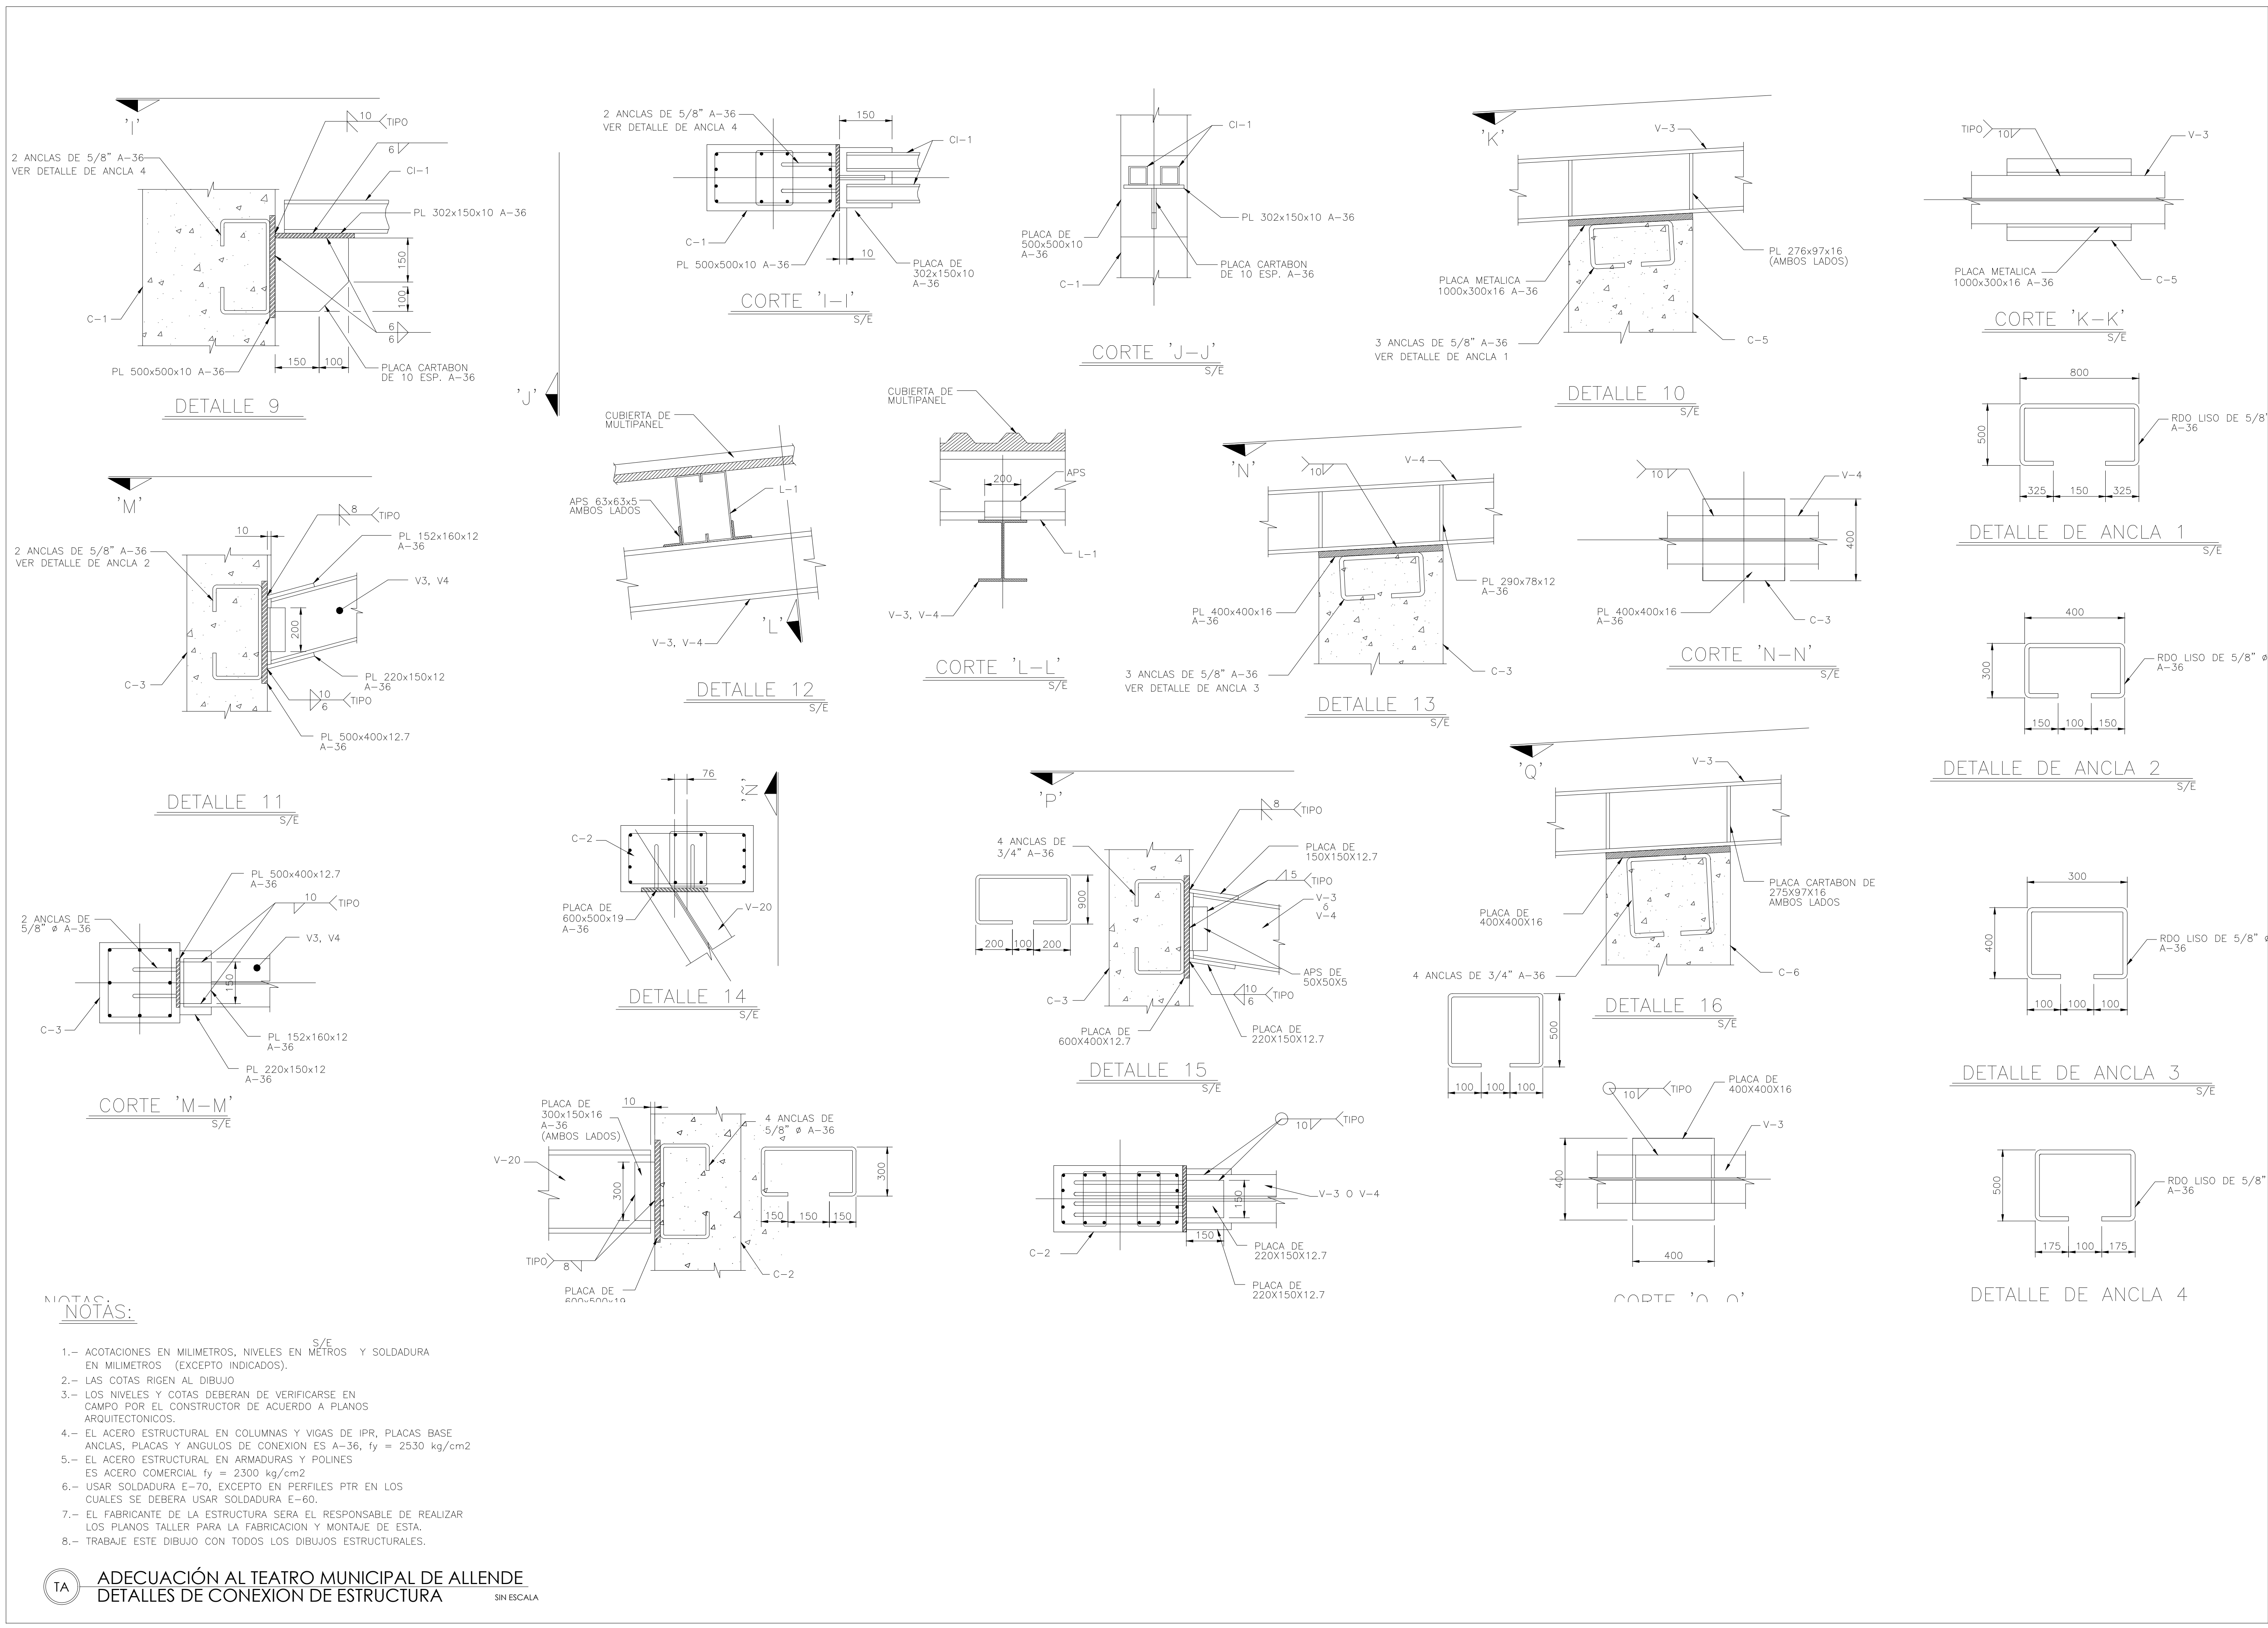

Secretaría
de Infraestructura
Nuevo León
GOBIERNO DEL ESTADO

NORTE:

PROYECTO:

ADECUACIÓN AL TEATRO
MUNICIPAL DE ALLENDE
(ESCENARIO Y SALA DE
ESPECTÁCULOS)

SIMBOLOGÍA / NOTAS:

NPT

NIVEL PISO TERMINADO

NSL

NIVEL SUPERIOR DE LOSA ESTRUCTURAL

NLBL

NIVEL LECHO BAJO DE LOSA ESTRUCTURAL

NLBP

NIVEL LECHO BAJO DE PLAFON

NCP

NIVEL CORONAMIENTO PRETIL

NCM

NIVEL CORONAMIENTO MURO

NC

NIVEL CERRAMIENTO

NIVEL INDICADO EN PLANTA

NIVEL INDICADO EN CORTE O ALZADO

CAMBIO DE NIVEL EN PISO

CAMBIO DE MATERIAL EN PISO

CAMBIO DE NIVEL EN PLAFON

CAMBIO DE MATERIAL EN PLAFON

CAMBIO DE MATERIAL EN MURO

REVISIÓN:

No.	REVISION	FECHA

UBICACIÓN:

CALLE JUÁREZ ENTRE PRIV. MORELOS Y CALLE
MORELOS, ALLENDE, N.L.

ESCALA:

1:400

ACOTACIONES:

METROS

ESCALA GRÁFICA:

FECHA:

MARZO 2020

RESPONSABLE DEL PROYECTO:

ARQ. SANDRA GUADALUPE PATIÑO MACÍAS

DIRECTORA DE PROYECTOS

PLANO:

PLANO DE DETALLE ESTRUCTURAL

CLAVE PLANO:

TA-EST-DET-02

NOTA:

ESTE PROGRAMA ES DE CARÁCTER PÚBLICO, NO ES PATROCINADO,
NI PROMOVIDO POR PARTIDO POLÍTICO ALGUNO Y SUS RECURSOS
PROVIENEN DE LOS IMPUESTOS QUE PAGAN TODOS LOS
CONTRIBUYENTES. ESTÁ PROHIBIDO EL USO DE ESTE PROGRAMA
CON FINES POLÍTICOS, ELECTORALES, DE LUCRO Y OTROS DISTINTOS
A LOS ESTABLECIDOS.

Secretaría
de Infraestructura
Nuevo León

SECRETARÍA DE INFRAESTRUCTURA
SUBSECRETARÍA DE CONSTRUCCIÓN
DIRECCIÓN DE PROYECTOS