



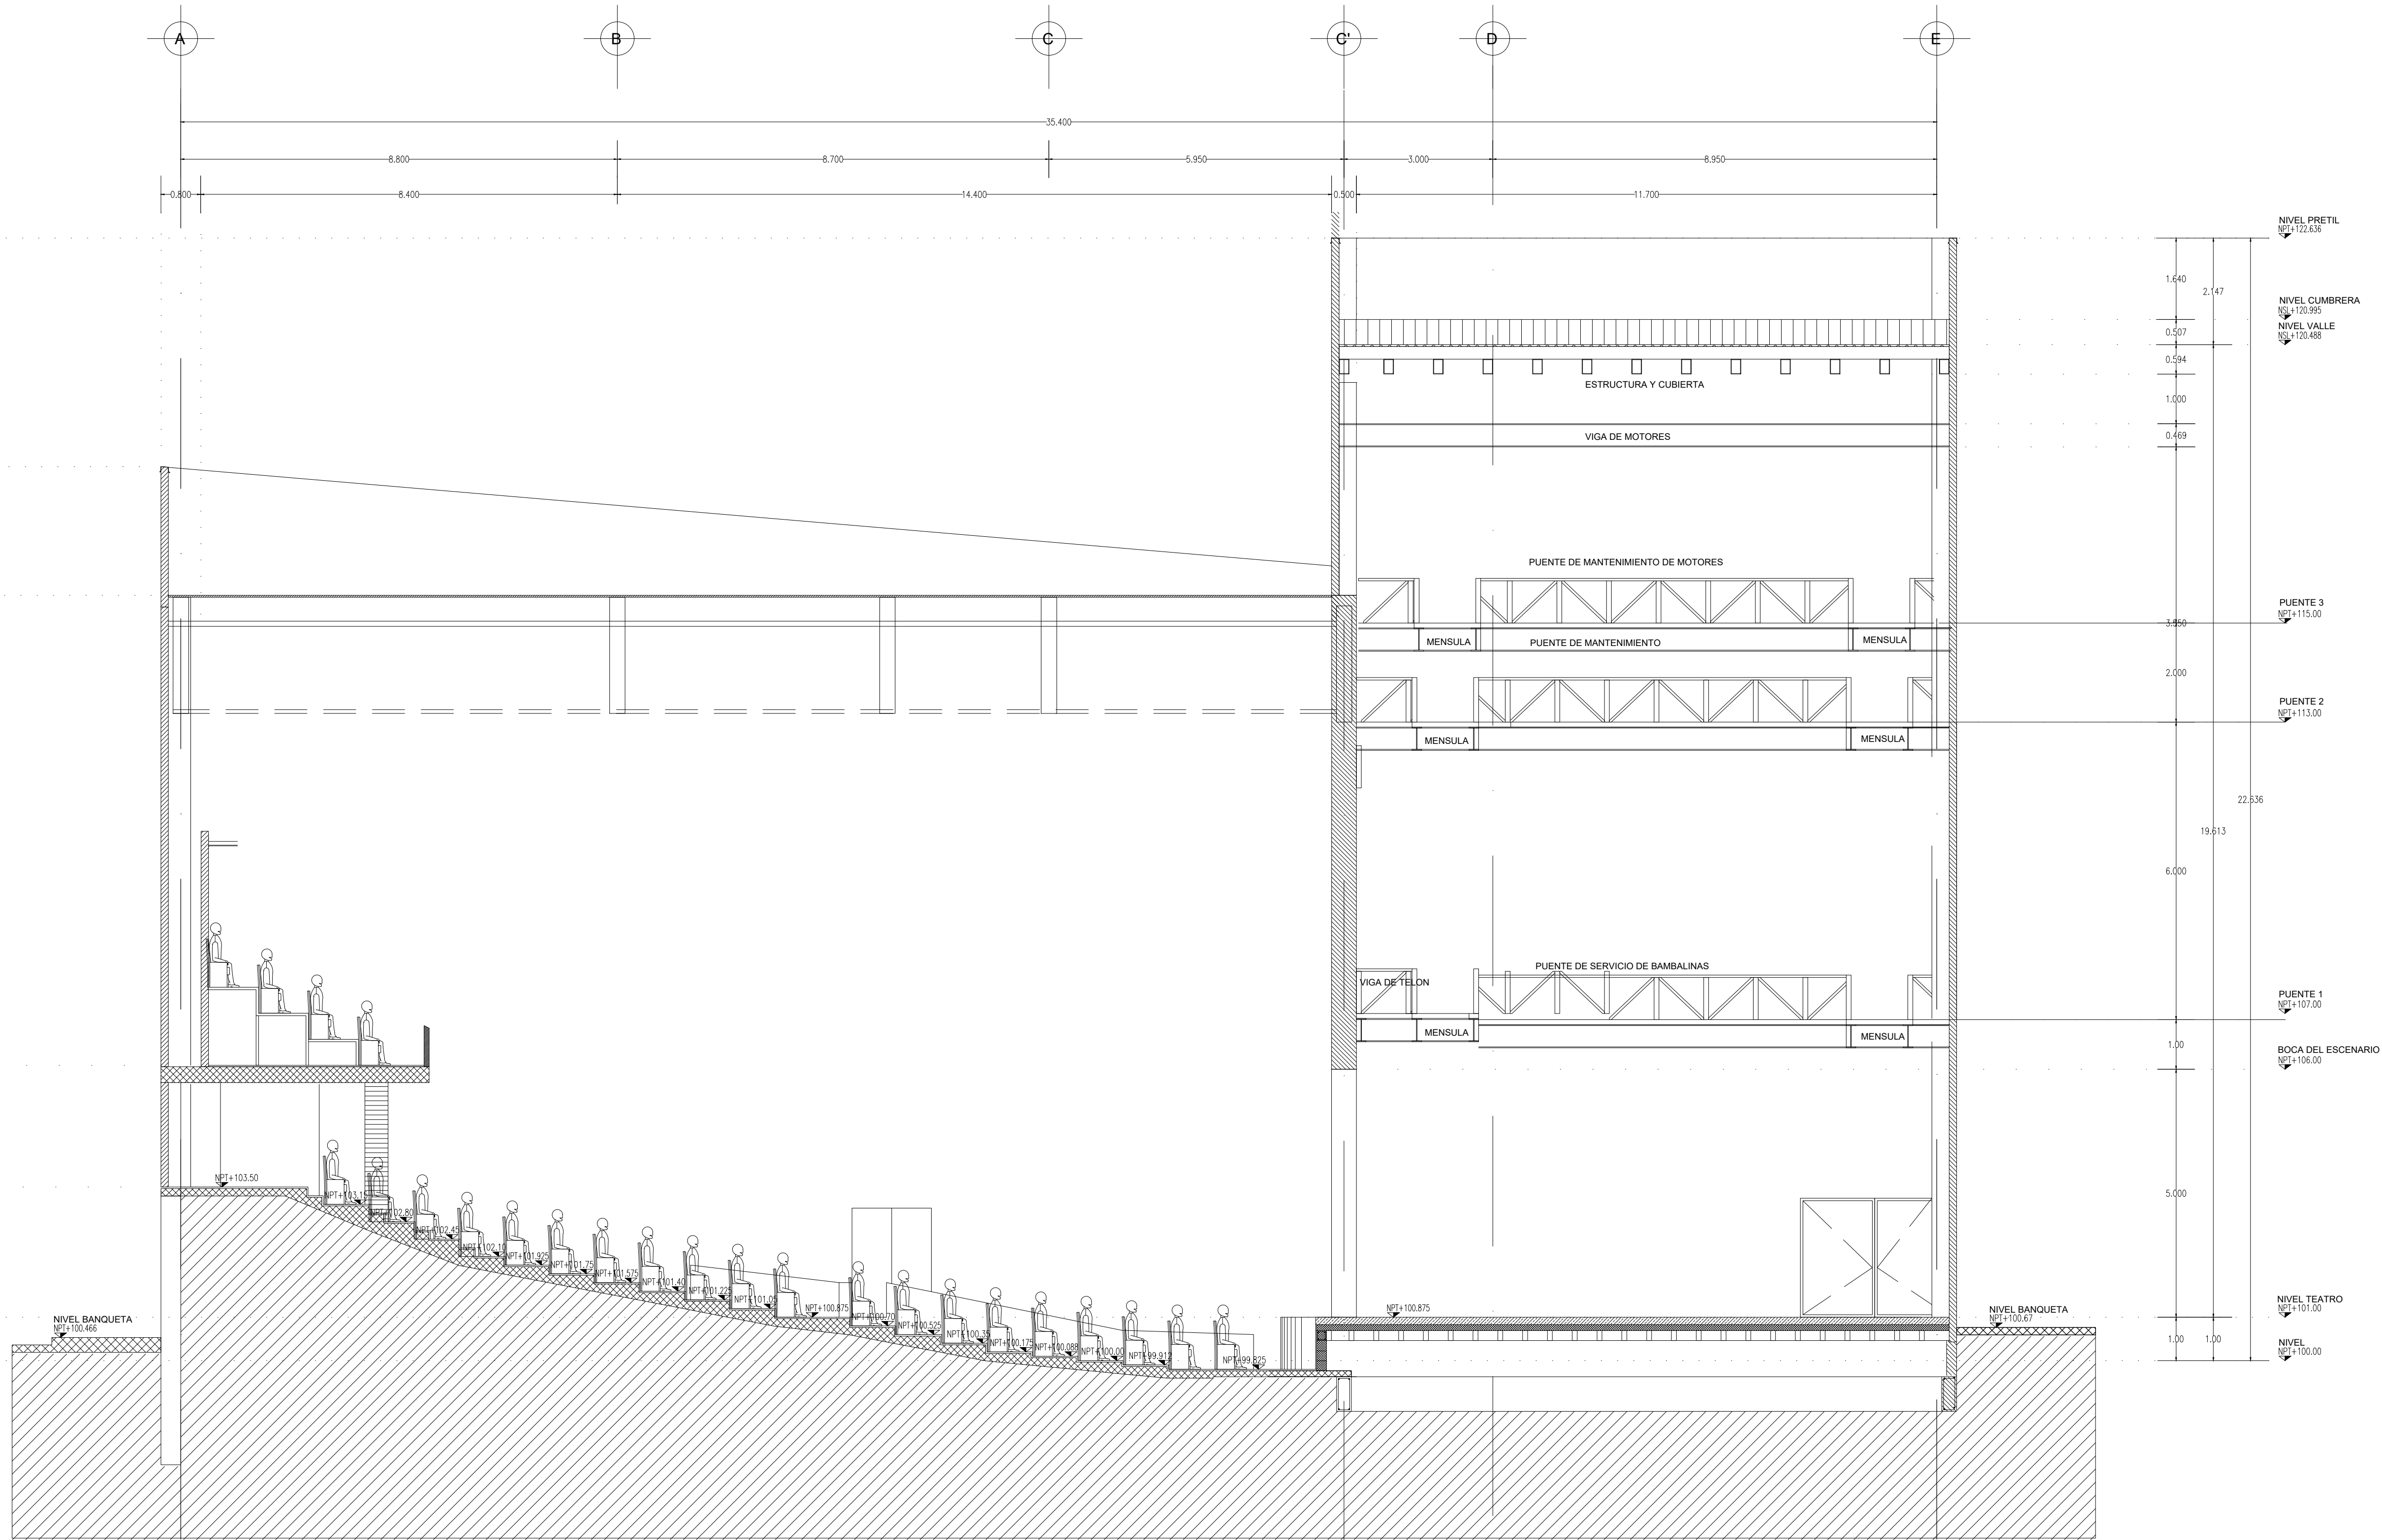

CORTE LONGITUDINAL 2

ESCALA: 1:75

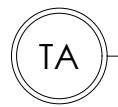


DEPENDENCIA NORMATIVA:



Secretaría
de Infraestructura
Nuevo León
GOBIERNO DEL ESTADO

NORTE:

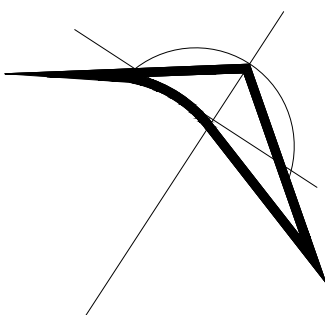

PROYECTO:

ADECUACIÓN AL TEATRO
MUNICIPAL DE ALLENDE
(ESCENARIO Y SALA DE
ESPECTÁCULOS)

SIMBOLOGÍA / NOTAS:

- NPT NIVEL PISO TERMINADO
- NSL NIVEL SUPERIOR DE LOSA ESTRUCTURAL
- NLBL NIVEL LECHO BAJO DE LOSA ESTRUCTURAL
- NLBP NIVEL LECHO BAJO DE PLAFON
- NCP NIVEL CORONAMIENTO PRETIL
- NCM NIVEL CORONAMIENTO MURO
- NC NIVEL CERRAMIENTO
- NI NIVEL INDICADO EN PLANTA
- NI* NIVEL INDICADO EN CORTE O ALZADO
- NI** CAMBIO DE NIVEL EN PISO
- NI*** CAMBIO DE MATERIAL EN PISO
- NI**** CAMBIO DE NIVEL EN PLAFON
- NI***** CAMBIO DE MATERIAL EN PLAFON
- NI***** CAMBIO DE MATERIAL EN MURO

REVISIÓN:

No.	REVISION	FECHA

UBICACIÓN:

CALLE JUÁREZ ENTRE PRIV. MORELOS Y CALLE
MORELOS, ALLENDE, N.L.

ESCALA:

1:75

ACOTACIONES:

METROS

ESCALA GRÁFICA:

FECHA:

MARZO 2020

RESPONSABLE DEL PROYECTO:

ARQ. SANDRA GUADALUPE PATIÑO MACIAS
DIRECTORA DE PROYECTOS

PLANO:

PLANTA ESTRUCTURAL
DE PUERTAS DE ESCENARIO

CLAVE PLANO:

TA-EST-PU-02

NOTA:

ESTE PROGRAMA ES DE CARÁCTER PÚBLICO, NO ES PATROCINADO,
NI PROMOVIDO POR PARTIDO POLÍTICO ALGUNO Y SUS RECURSOS
PROVIENEN DE LOS IMPUESTOS QUE PAGAN TODOS LOS
CONTRIBUYENTES. ESTÁ PROHIBIDO EL USO DE ESTE PROGRAMA
CON FINES POLÍTICOS, ELECTORALES, DE LUCRO Y OTROS DISTINTOS
A LOS ESTABLECIDOS.

