


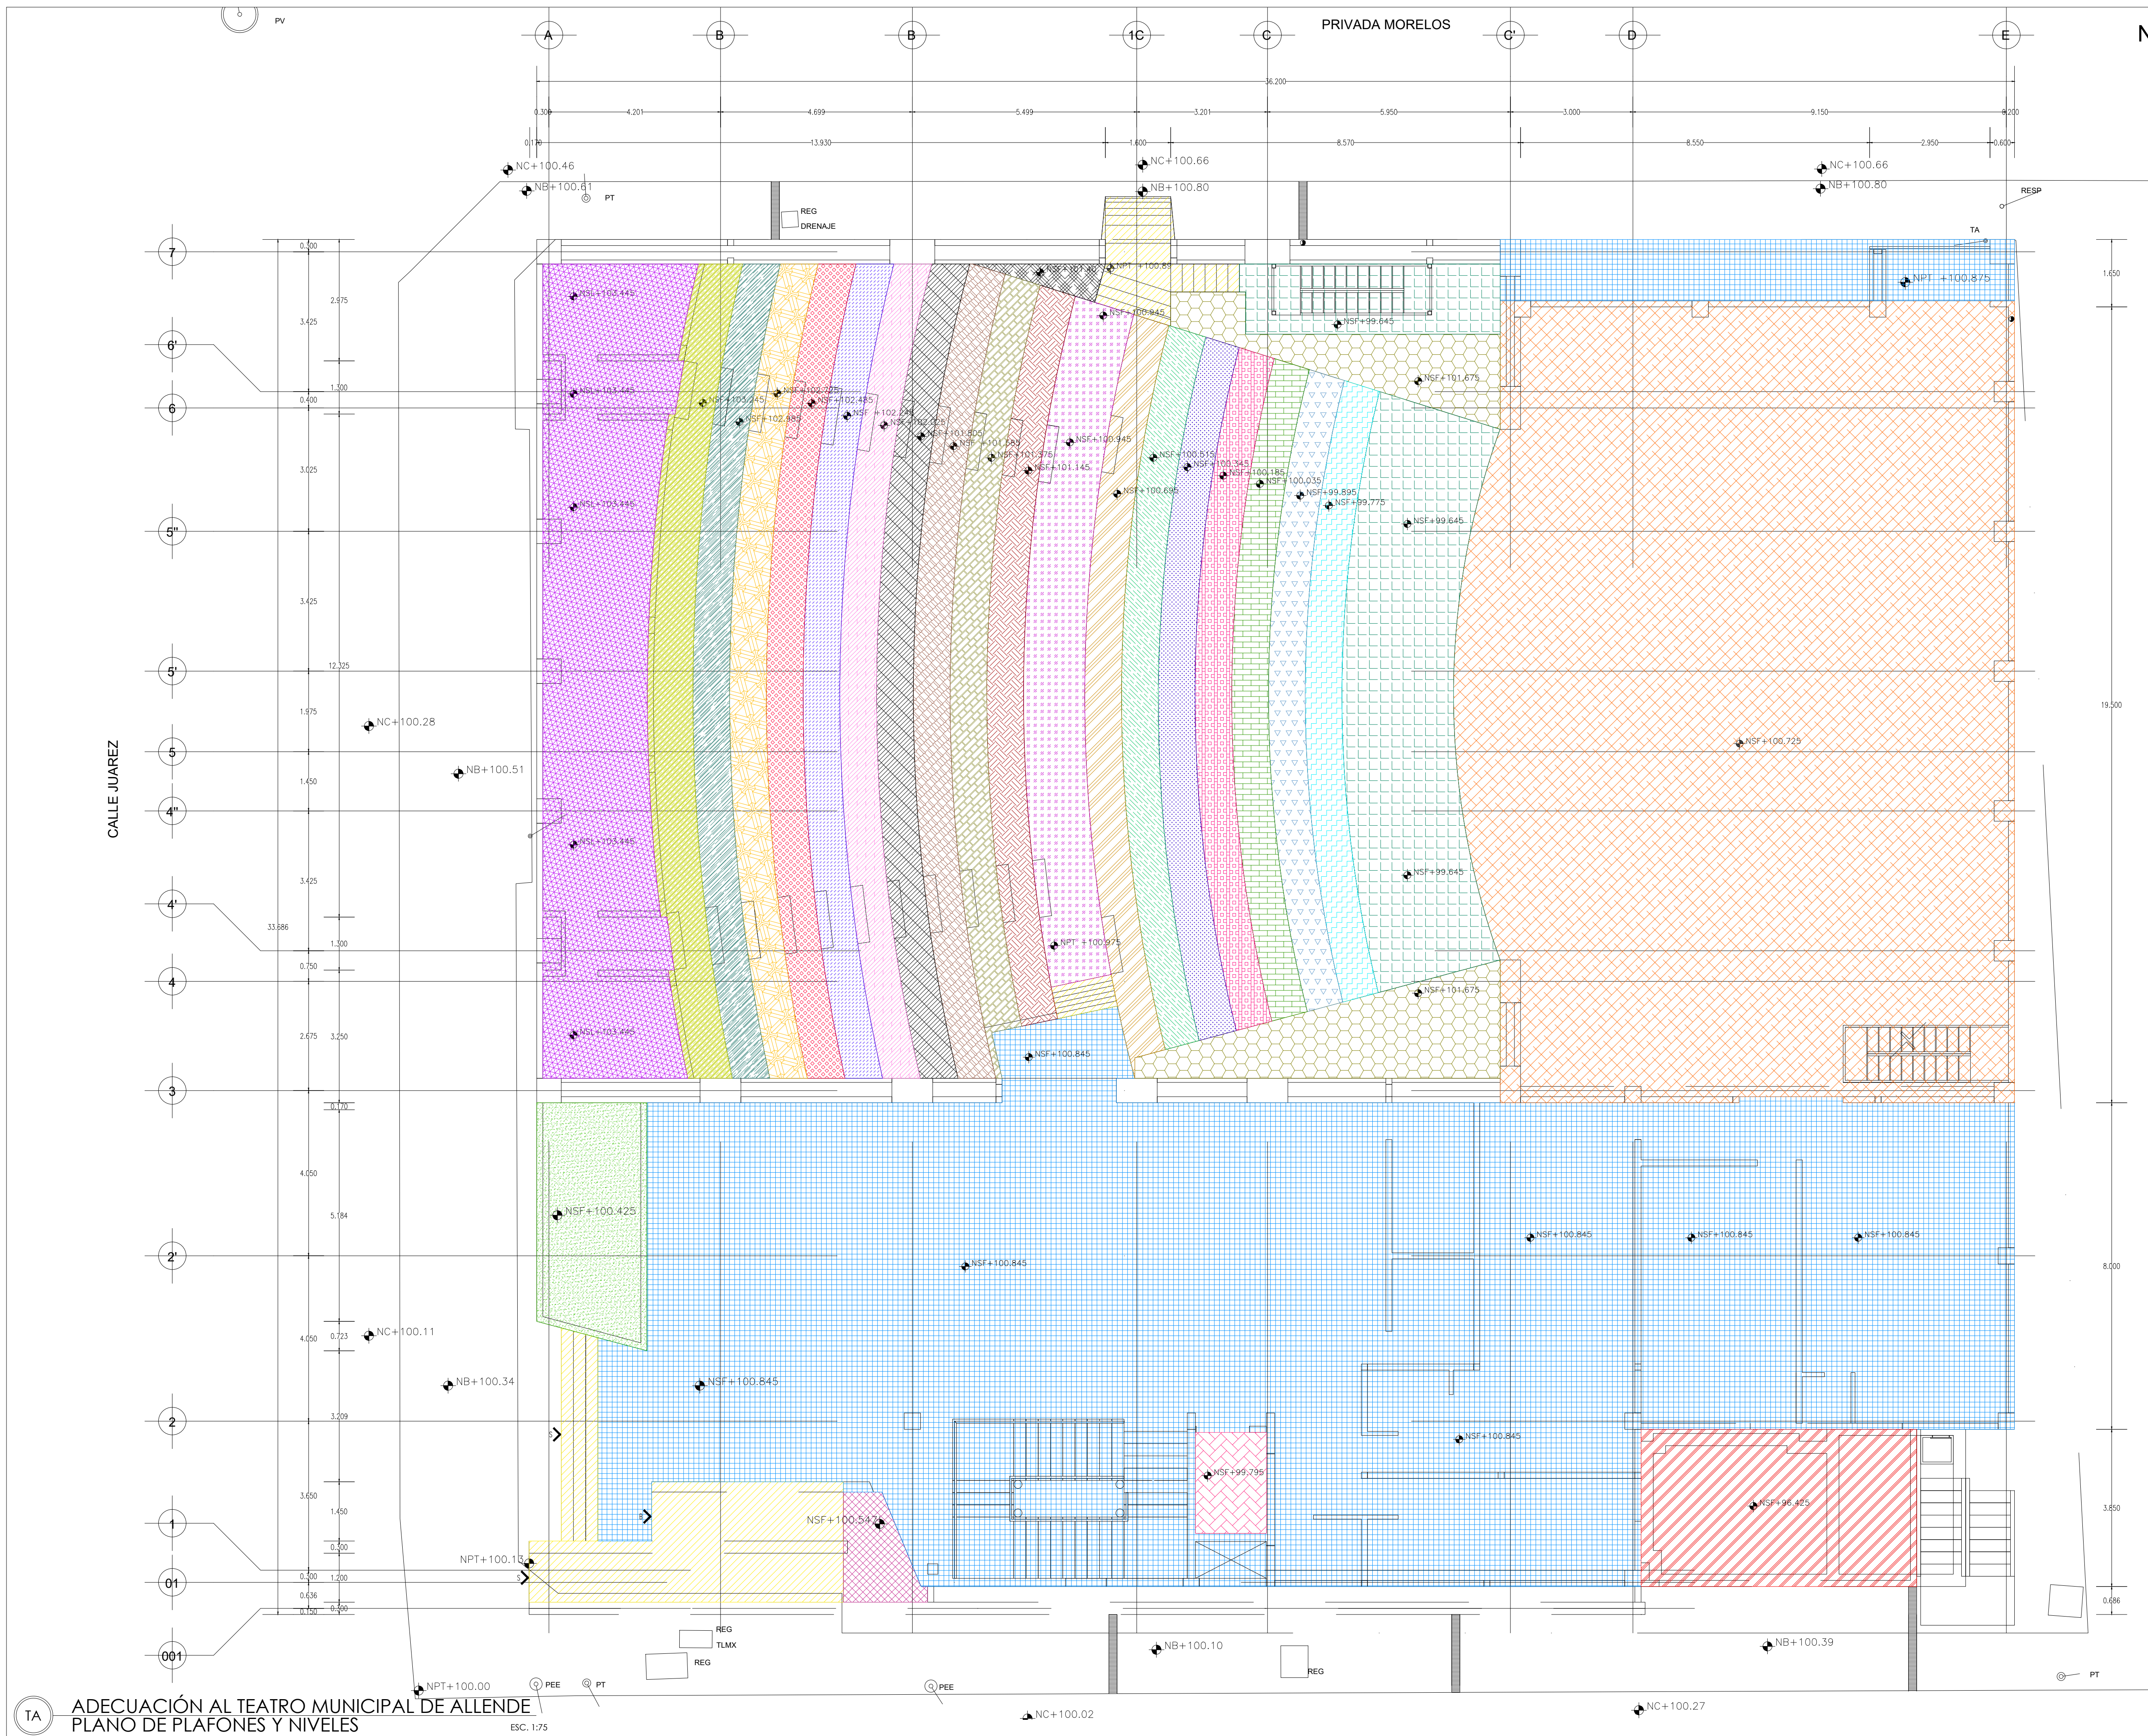


NIVELES POR SIMBOLOGIA

- NIVEL VARIABLE
- NSF+100.547
- NSF+100.845
- NSF+99.795
- NSF+100.725
- NSF+101.675
- NSF+99.645
- NSF+99.775
- NSF+99.895
- NSF +100.035
- NSF+100.185
- NSF+100.345
- NSF+100.515
- NSF+100.695
- NSF+100.945
- NSF+101.145
- NSF+101.375
- NSF +101.585
- NSF+101.805
- NSF+102.025
- NSF +102.245
- NSF+102.485
- NSF+102.725
- NSF+102.985
- NSF+103.245
- NSL+103.445
- NSF+96.425

DEPENDENCIA NORMATIVA:



NORTE:

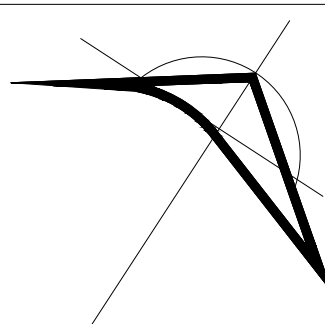

PROYECTO:

ADECUACIÓN AL TEATRO MUNICIPAL DE ALLENDE (ESCENARIO Y SALA DE ESPECTÁCULOS)

SIMBOLOGÍA / NOTAS:

- NPT NIVEL PISO TERMINADO
- NSL NIVEL SUPERIOR DE LOSA ESTRUCTURAL
- NLBL NIVEL LECHO BAJO DE LOSA ESTRUCTURAL
- NLBP NIVEL LECHO BAJO DE PLAFON
- NCP NIVEL CORONAMIENTO PRETIL
- NCM NIVEL CORONAMIENTO MURO
- NC NIVEL CERRAMIENTO
- NPT NIVEL INDICADO EN PLANTA
- NBL NIVEL INDICADO EN CORTE O ALZADO
- NBP NIVEL INDICADO EN PISO
- NCP NIVEL INDICADO EN PLAFON
- NCM NIVEL INDICADO EN MURO

REVISIÓN:

No.	REVISION	FECHA

UBICACIÓN:

CALLE JUÁREZ ENTRE PRIV. MORELOS Y CALLE MORELOS, ALLENDE, N.L.

ESCALA:

1:400 METROS

ESCALA GRÁFICA:

FECHA:

MARZO 2020

RESPONSABLE DEL PROYECTO:

ARQ. SANDRA GUADALUPE PATIÑO MACÍAS
DIRECTORA DE PROYECTOS

PLANO:

PLANO DE PLAFONES Y NIVELES

CLAVE PLANO:

TA-ISO-01

NOTA:

ESTE PROGRAMA ES DE CARÁCTER PÚBLICO, NO ES PATROCINADO, NI PROMOVIDO POR PARTIDO POLÍTICO ALGUNO Y SUS RECURSOS PROVIENEN DE LOS IMPUESTOS QUE PAGAN TODOS LOS CONTRIBUYENTES. ESTÁ PROHIBIDO EL USO DE ESTE PROGRAMA CON FINES POLÍTICOS, ELECTORALES, DE LUCRO Y OTROS DISTINTOS A LOS ESTABLECIDOS.



SECRETARÍA DE INFRAESTRUCTURA
SUBSECRETARÍA DE CONSTRUCCIÓN
DIRECCIÓN DE PROYECTOS



ADECUACIÓN AL TEATRO MUNICIPAL DE ALLENDE
PLANO DE PLAFONES Y NIVELES

ESC. 1:75