
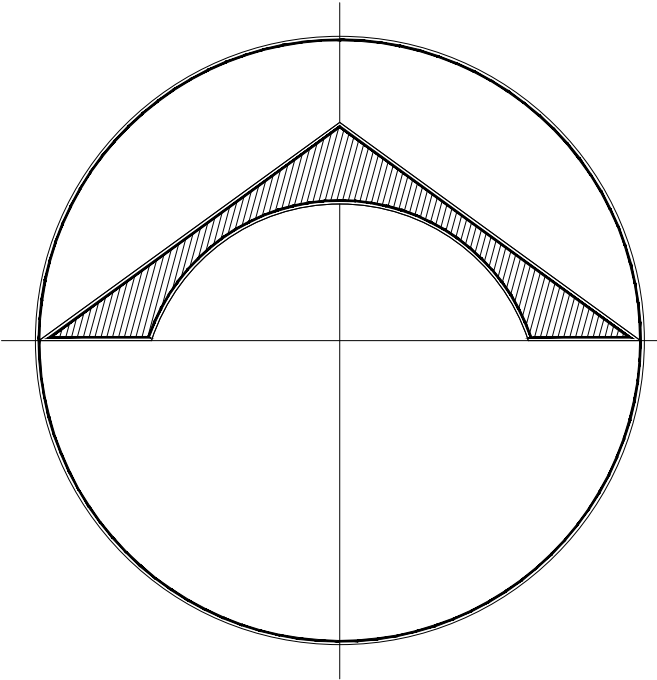
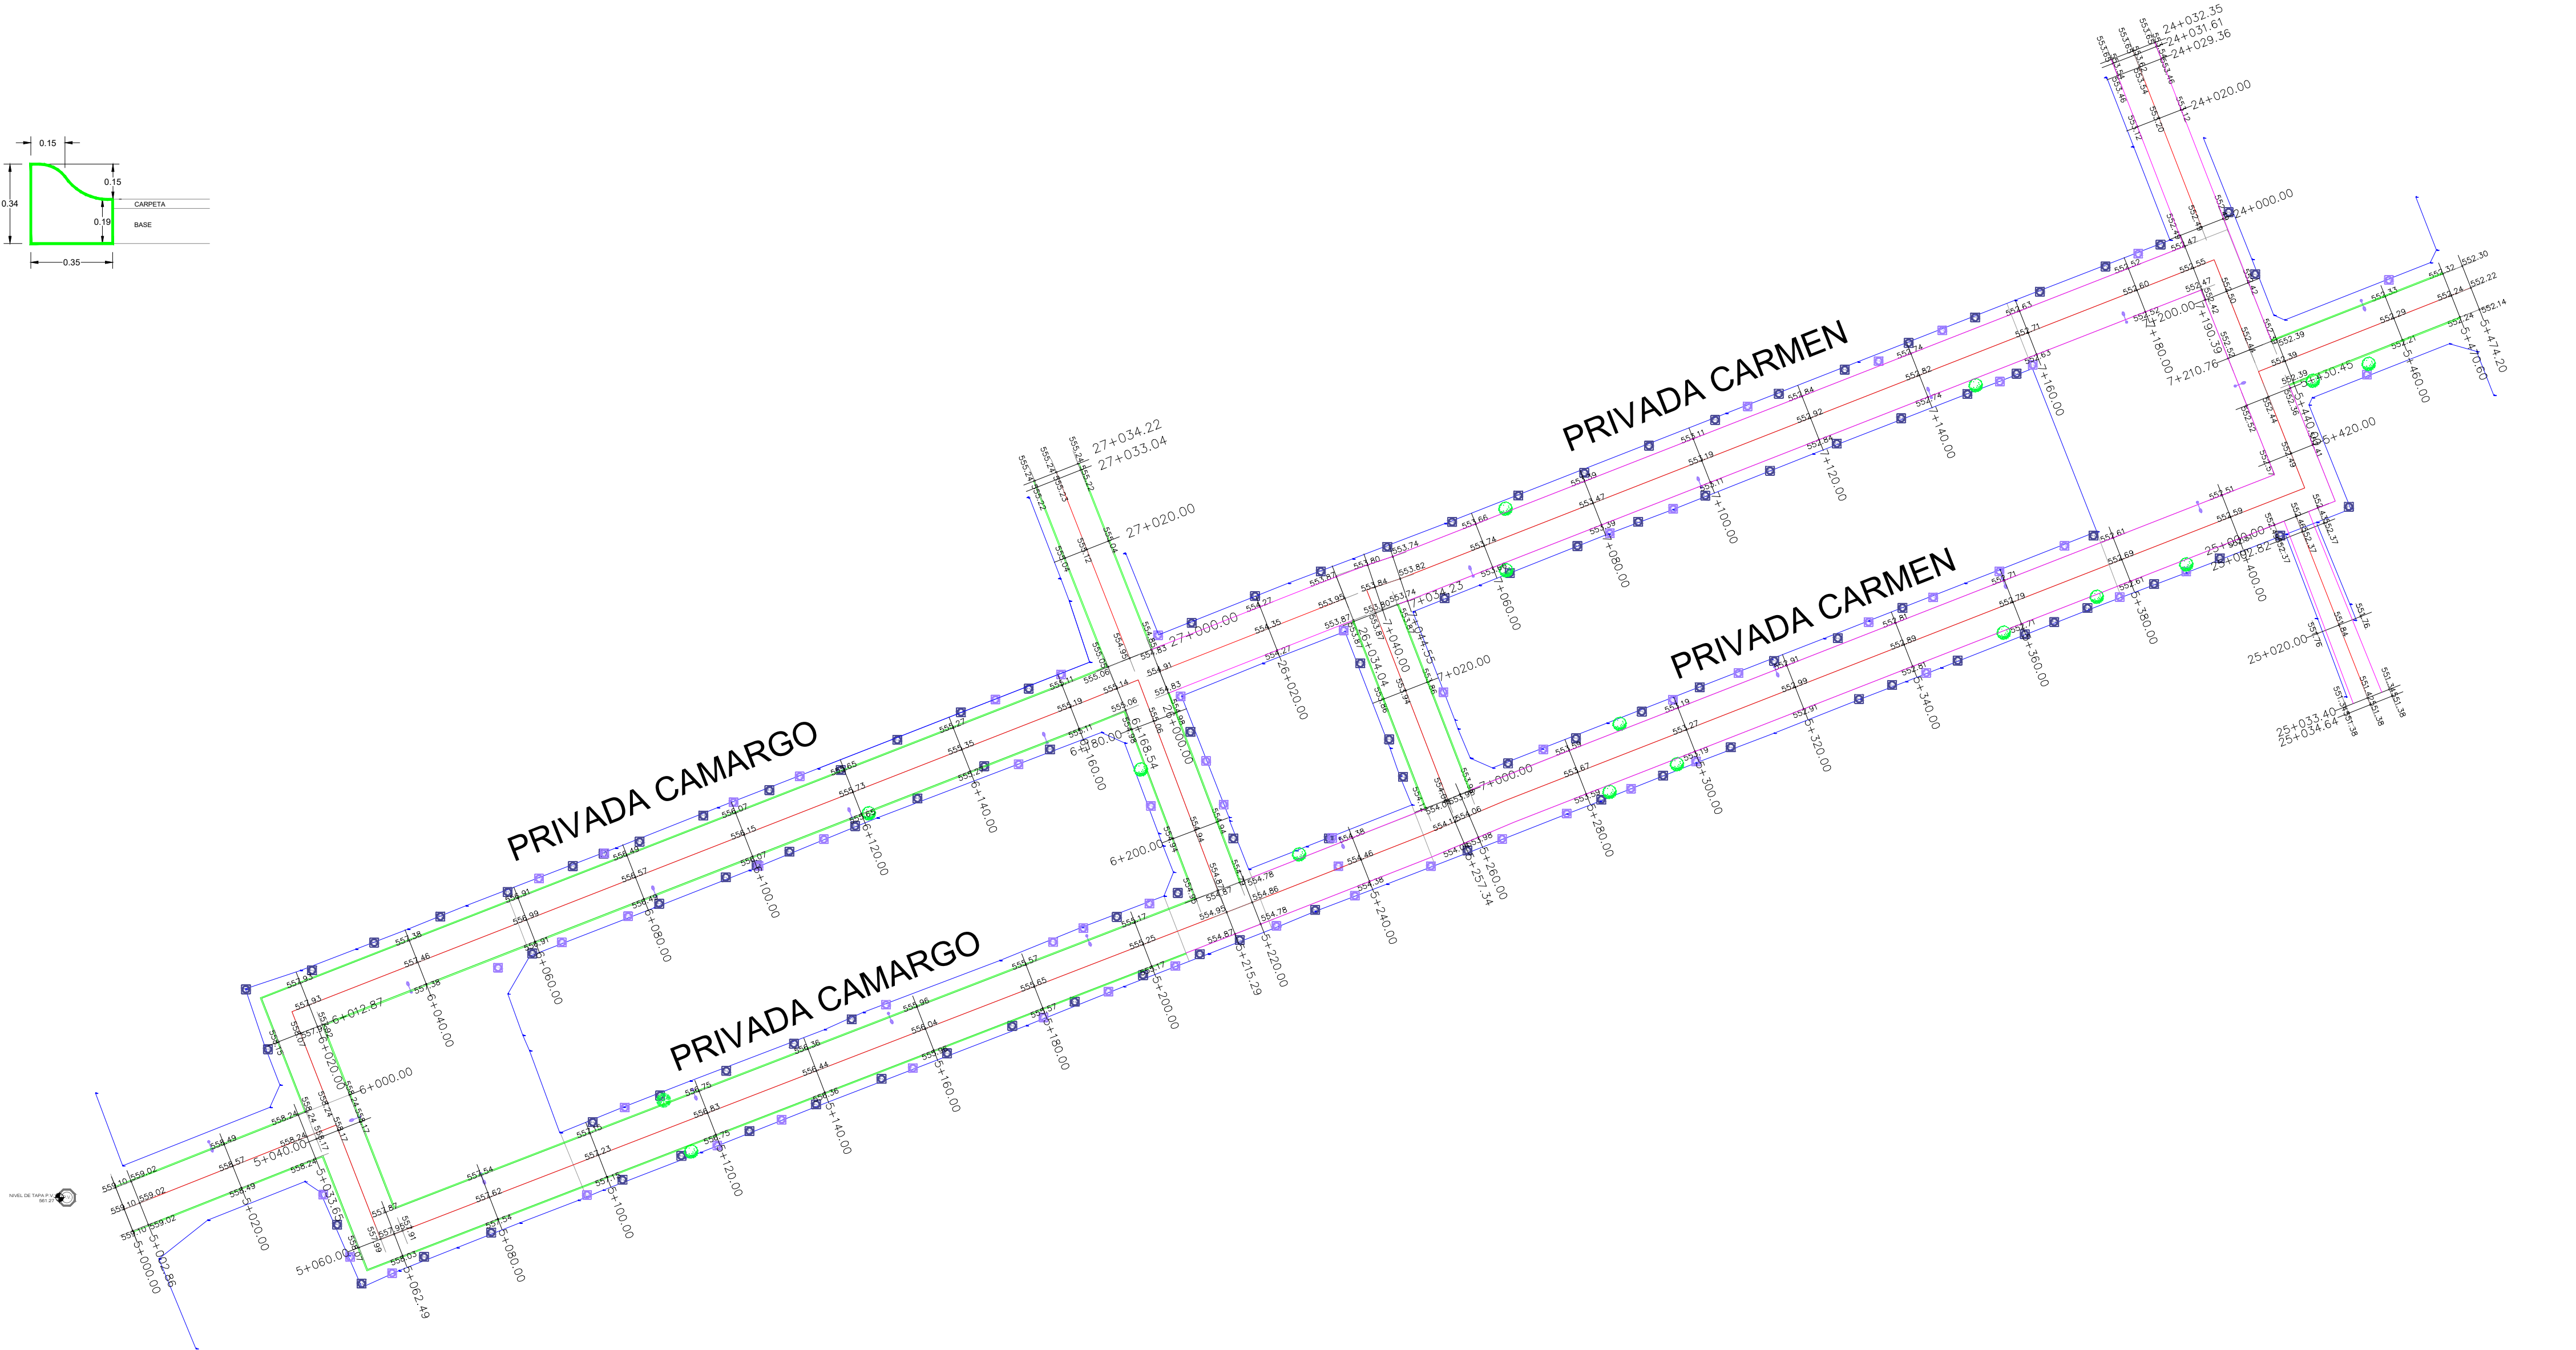


PLANTA DE SECCIONAMIENTO

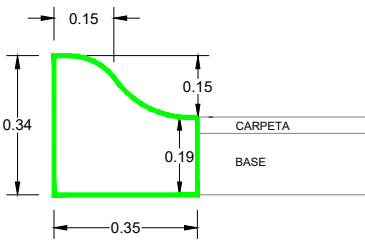

**CROQUIS DE UBICACIÓN**

**SIMBOLOGÍA / NOTAS:**

**PROYECTO:**

PAVIMENTACIÓN DE DIVERSAS CALLES, EN LA COL. ALIANZA REAL, EN ESCOBEDO N.L., 2DA ETAPA (ZONA SUR)

[GENERAL ESCOBEDO, NUEVO LEÓN ]



**UBICACIÓN:**

COLONIA ALIANZA REAL

|                           |                     |
|---------------------------|---------------------|
| <b>ESCALA:</b>            | <b>ACOTACIONES:</b> |
| PERFIL 1:40 SECCIONES 1:8 | METROS              |

**FECHA:**

JULIO / 2020

**RESPONSABLE DEL PROYECTO:**

ARQ. SANDRA GUADALUPE PATIÑO MACÍAS  
DIRECCIÓN DE PROYECTOS

**PLANO:**

PLANTA DE SECCIONAMIENTO  
PRIVADA CAMARGO, PRIVADA CARMEN

**CLAVE PLANO:**

PG-07

**NOTA:**

ESTE PROGRAMA ES DE CARÁCTER PÚBLICO, NO ES PATROCINADO, NI PROMOVIDO POR PARTIDO POLÍTICO ALGUNO Y SUS RECURSOS PROVIENEN DE LOS IMPUESTOS QUE PAGAN TODOS LOS CONTRIBUYENTES. ESTÁ PROHIBIDO EL USO DE ESTE PROGRAMA CON FINES POLÍTICOS, ELECTORALES, DE LUCRO Y OTROS DISTINTOS A LOS ESTABLECIDOS.



**GOBIERNO DEL ESTADO DE NUEVO LEÓN**  
SECRETARÍA DE INFRAESTRUCTURA  
SUBSECRETARÍA DE CONSTRUCCIÓN  
DIRECCIÓN DE PROYECTOS