
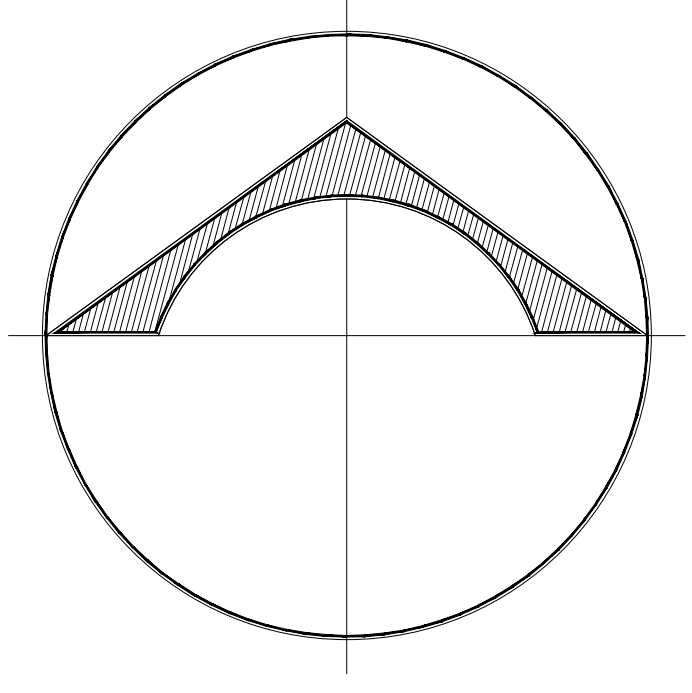


PLANTA DE SECCIONAMIENTO

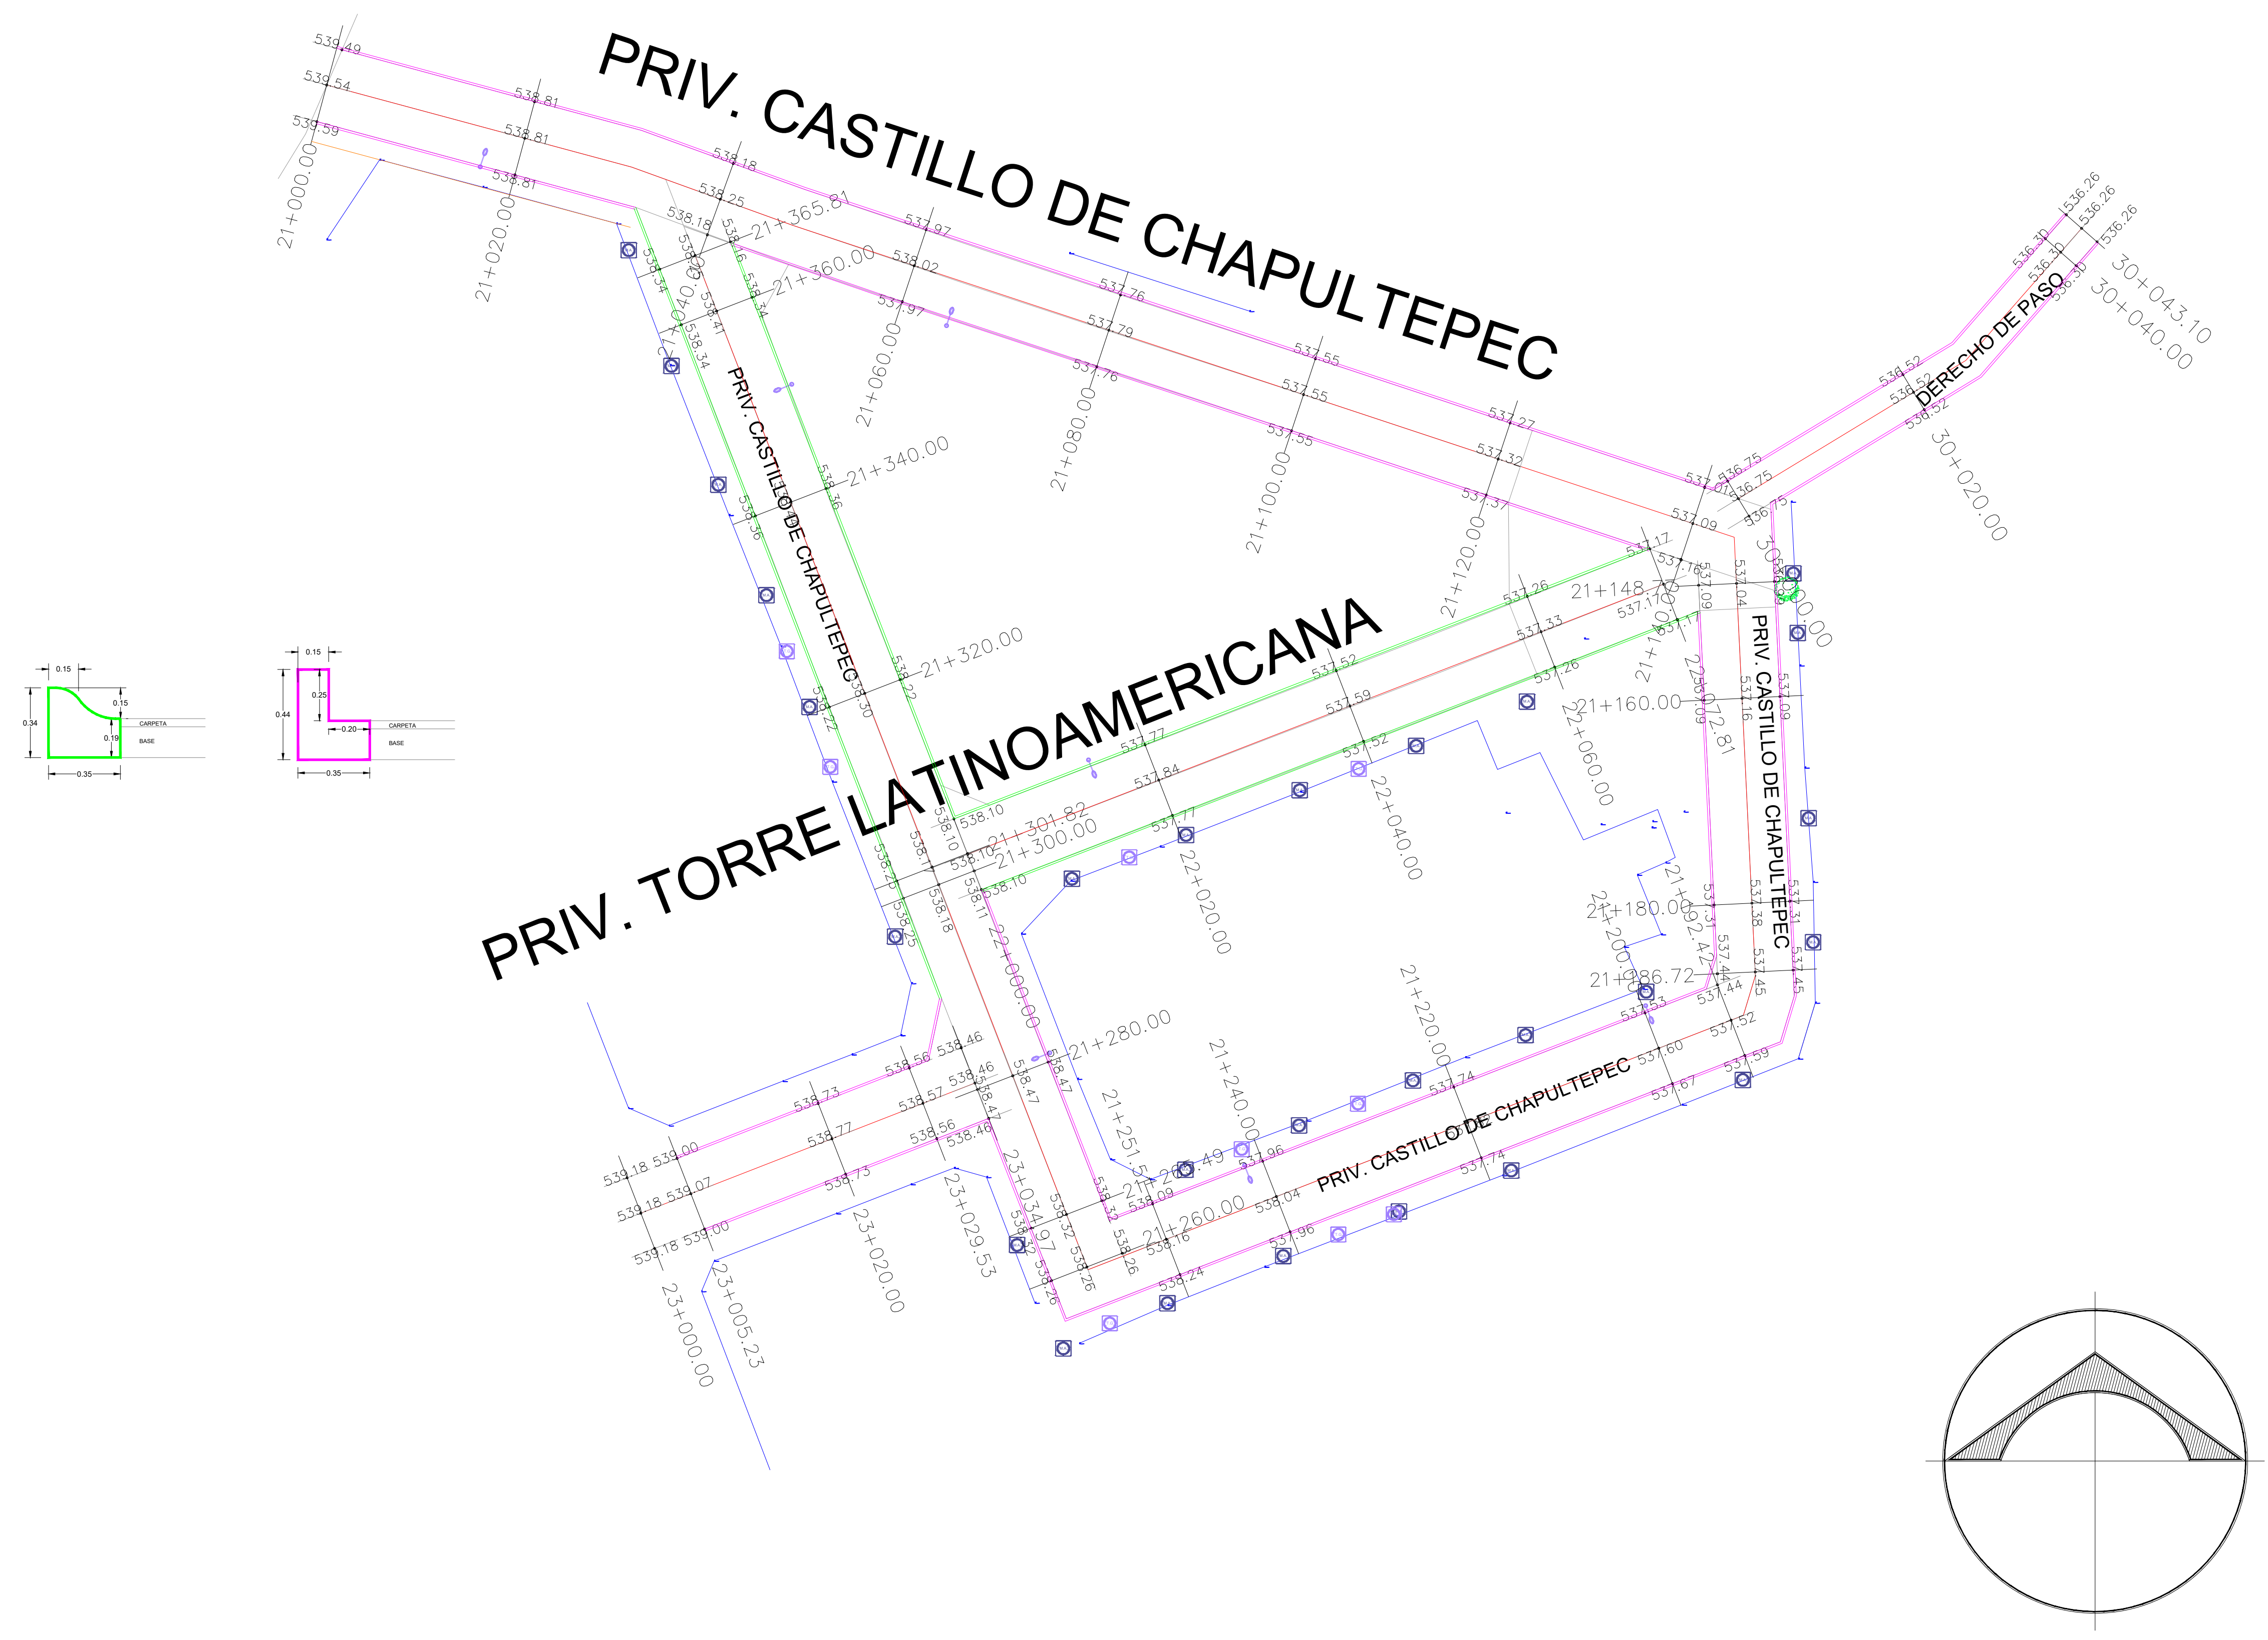

CROQUIS DE UBICACIÓN

SIMBOLOGÍA / NOTAS:

PROYECTO:

PAVIMENTACIÓN DE DIVERSAS CALLES, EN LA COL. ALIANZA REAL, EN ESCOBEDO N.L., 2DA ETAPA (ZONA SUR)

[GENERAL ESCOBEDO, NUEVO LEÓN]

UBICACIÓN:

COLONIA ALIANZA REAL

ESCALA:

PERFIL 1:40 SECCIONES 1:8

ACOTACIONES:

METROS

FECHA:

JULIO / 2020

RESPONSABLE DEL PROYECTO:

ARQ. SANDRA GUADALUPE PATIÑO MACÍAS
DIRECCIÓN DE PROYECTOS

PLANO:

PLANTA DE SECCIONAMIENTO

PRIV. CASTILLO DE CHAPULTEPEC

PRIV. TORRE LATINOAMERICANA

EJE 23 CASTILLO DE CHAPULTEPEC

EJE 30 DERECHO DE PASO

CLAVE PLANO:

PG-11

NOTA:

ESTE PROGRAMA ES DE CARÁCTER PÚBLICO, NO ES PATROCINADO, NI PROMOVIDO POR PARTIDO POLÍTICO ALGUNO Y SUS RECURSOS PROVIENEN DE LOS IMPUESTOS QUE PAGAN TODOS LOS CONTRIBUYENTES. ESTÁ PROHIBIDO EL USO DE ESTE PROGRAMA CON FINES POLÍTICOS, ELECTORALES, DE LUCRO Y OTROS DISTINTOS A LOS ESTABLECIDOS.