



PERFIL LONGITUDINAL

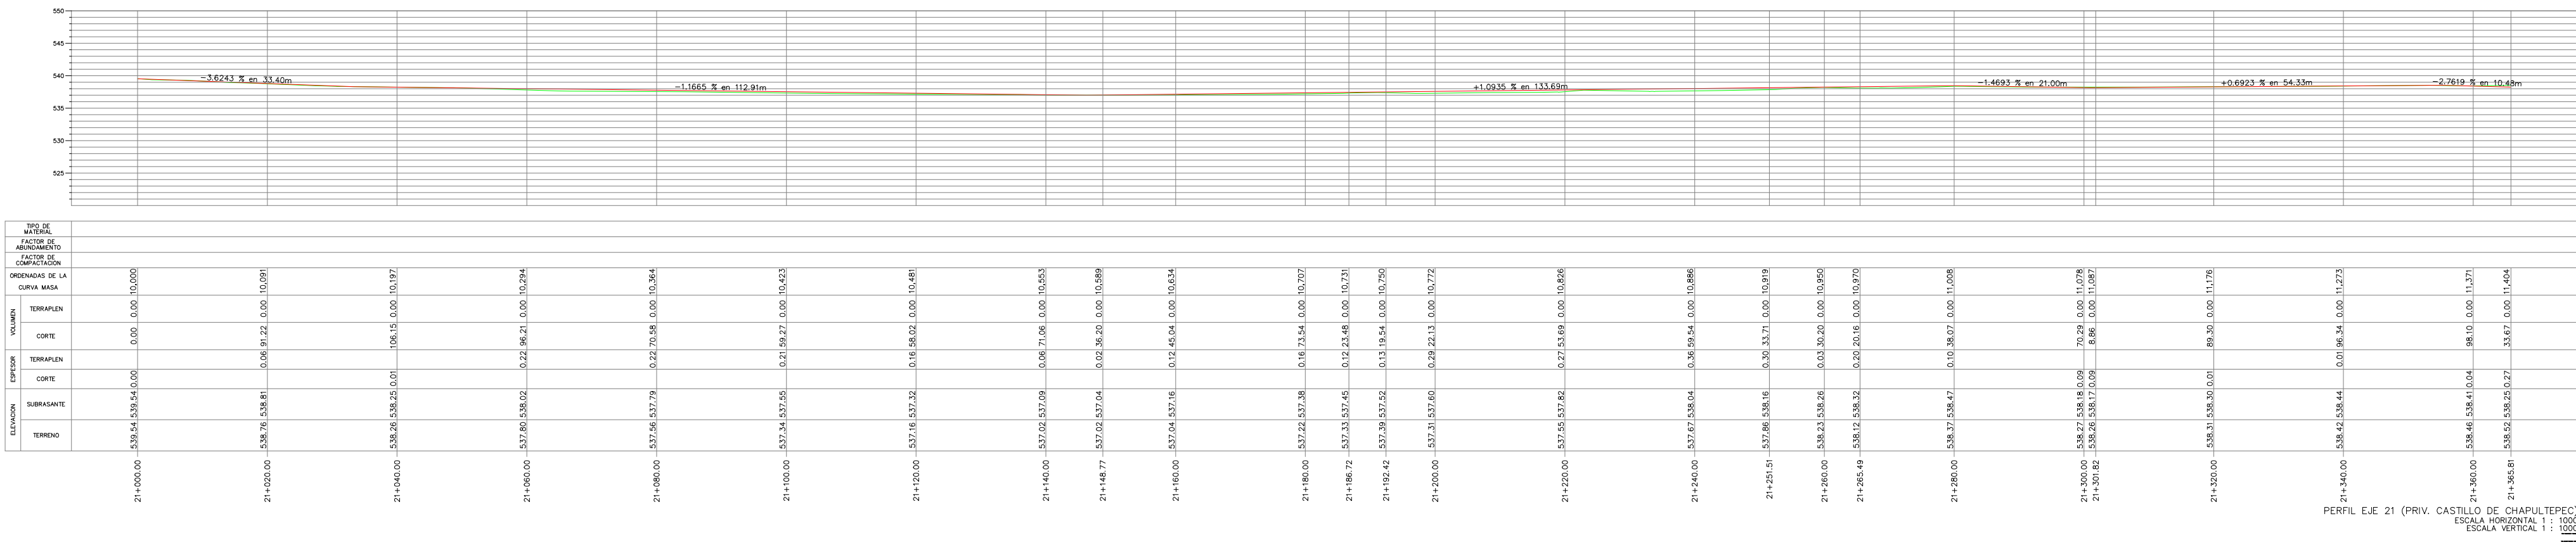

SECCIONAMIENTO

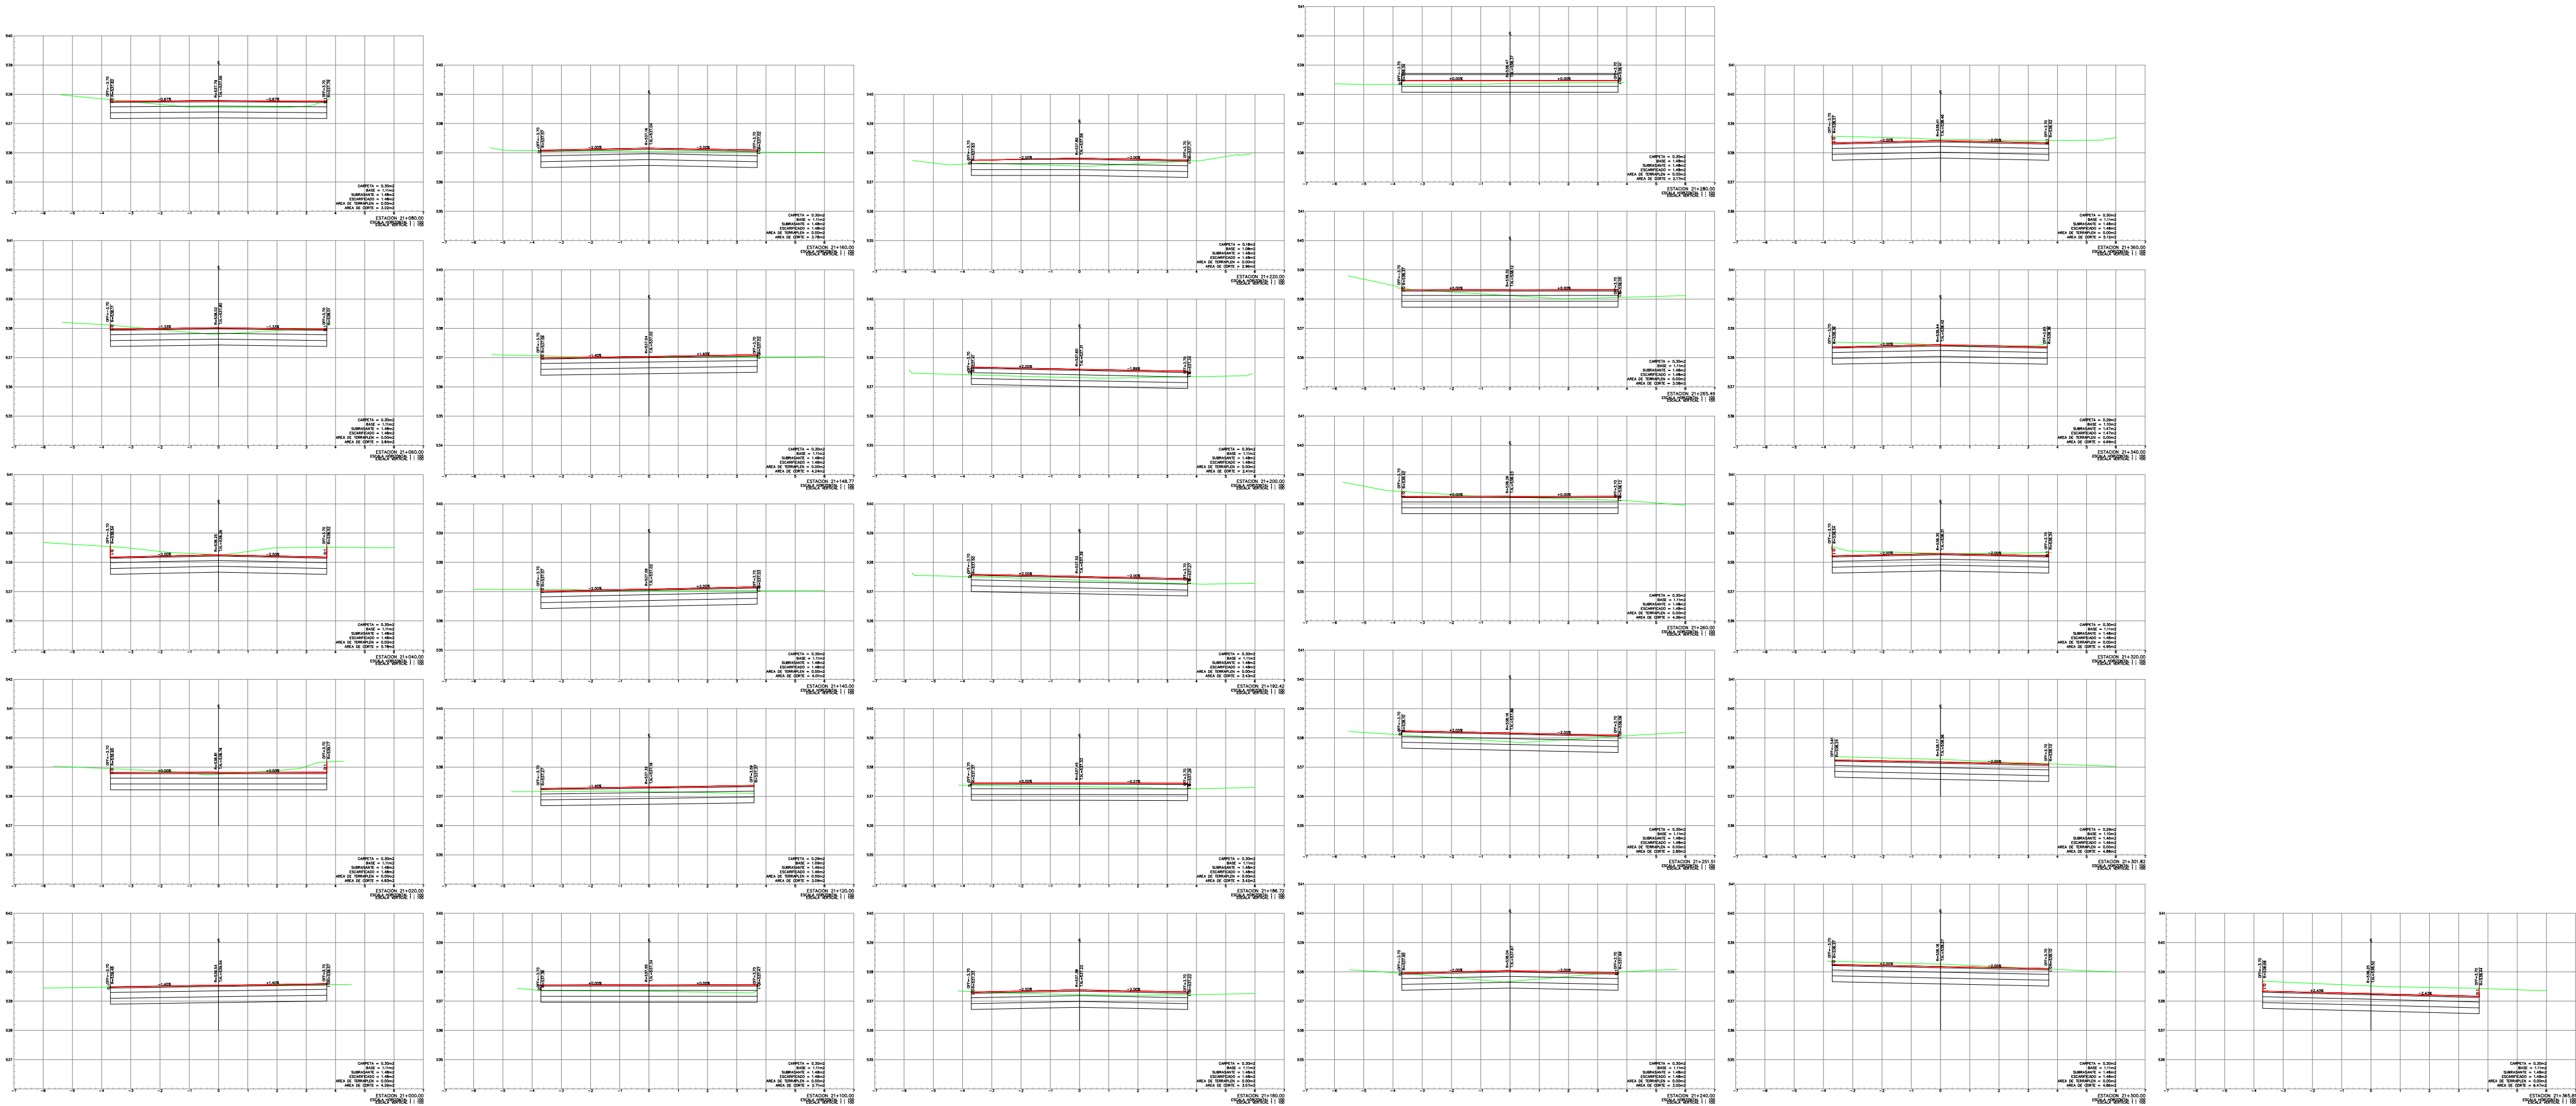

SIMBOLOGÍA / NOTAS:

PROYECTO:

PAVIMENTACIÓN DE DIVERSAS CALLES, EN LA COL. ALIANZA REAL, EN ESCOBEDO N.L., 2DA ETAPA (ZONA SUR)

[GENERAL ESCOBEDO, NUEVO LEÓN]



UBICACIÓN:

COLONIA ALIANZA REAL

ESCALA: ACOTACIONES:
PERFIL 1:40 SECCIONES 1:8 METROS

FECHA:
JULIO / 2020

RESPONSABLE DEL PROYECTO:

ARQ. SANDRA GUADALUPE PATIÑO MACÍAS
DIRECCIÓN DE PROYECTOS

PLANO:

PERFIL Y SECCIONES
PRIVADA CASTILLO DE CHAPULTEPEC

CLAVE PLANO:

PG-12

NOTA:
ESTE PROGRAMA ES DE CARÁCTER PÚBLICO, NO ES PATROCINADO, NI PROMOVIDO POR PARTIDO POLÍTICO ALGUNO Y SUS RECURSOS PROVIENEN DE LOS IMPUESTOS QUE PAGAN TODOS LOS CONTRIBUYENTES. ESTÁ PROHIBIDO EL USO DE ESTE PROGRAMA CON FINES POLÍTICOS, ELECTORALES, DE LUCRO Y OTROS DISTINTOS A LOS ESTABLECIDOS.