


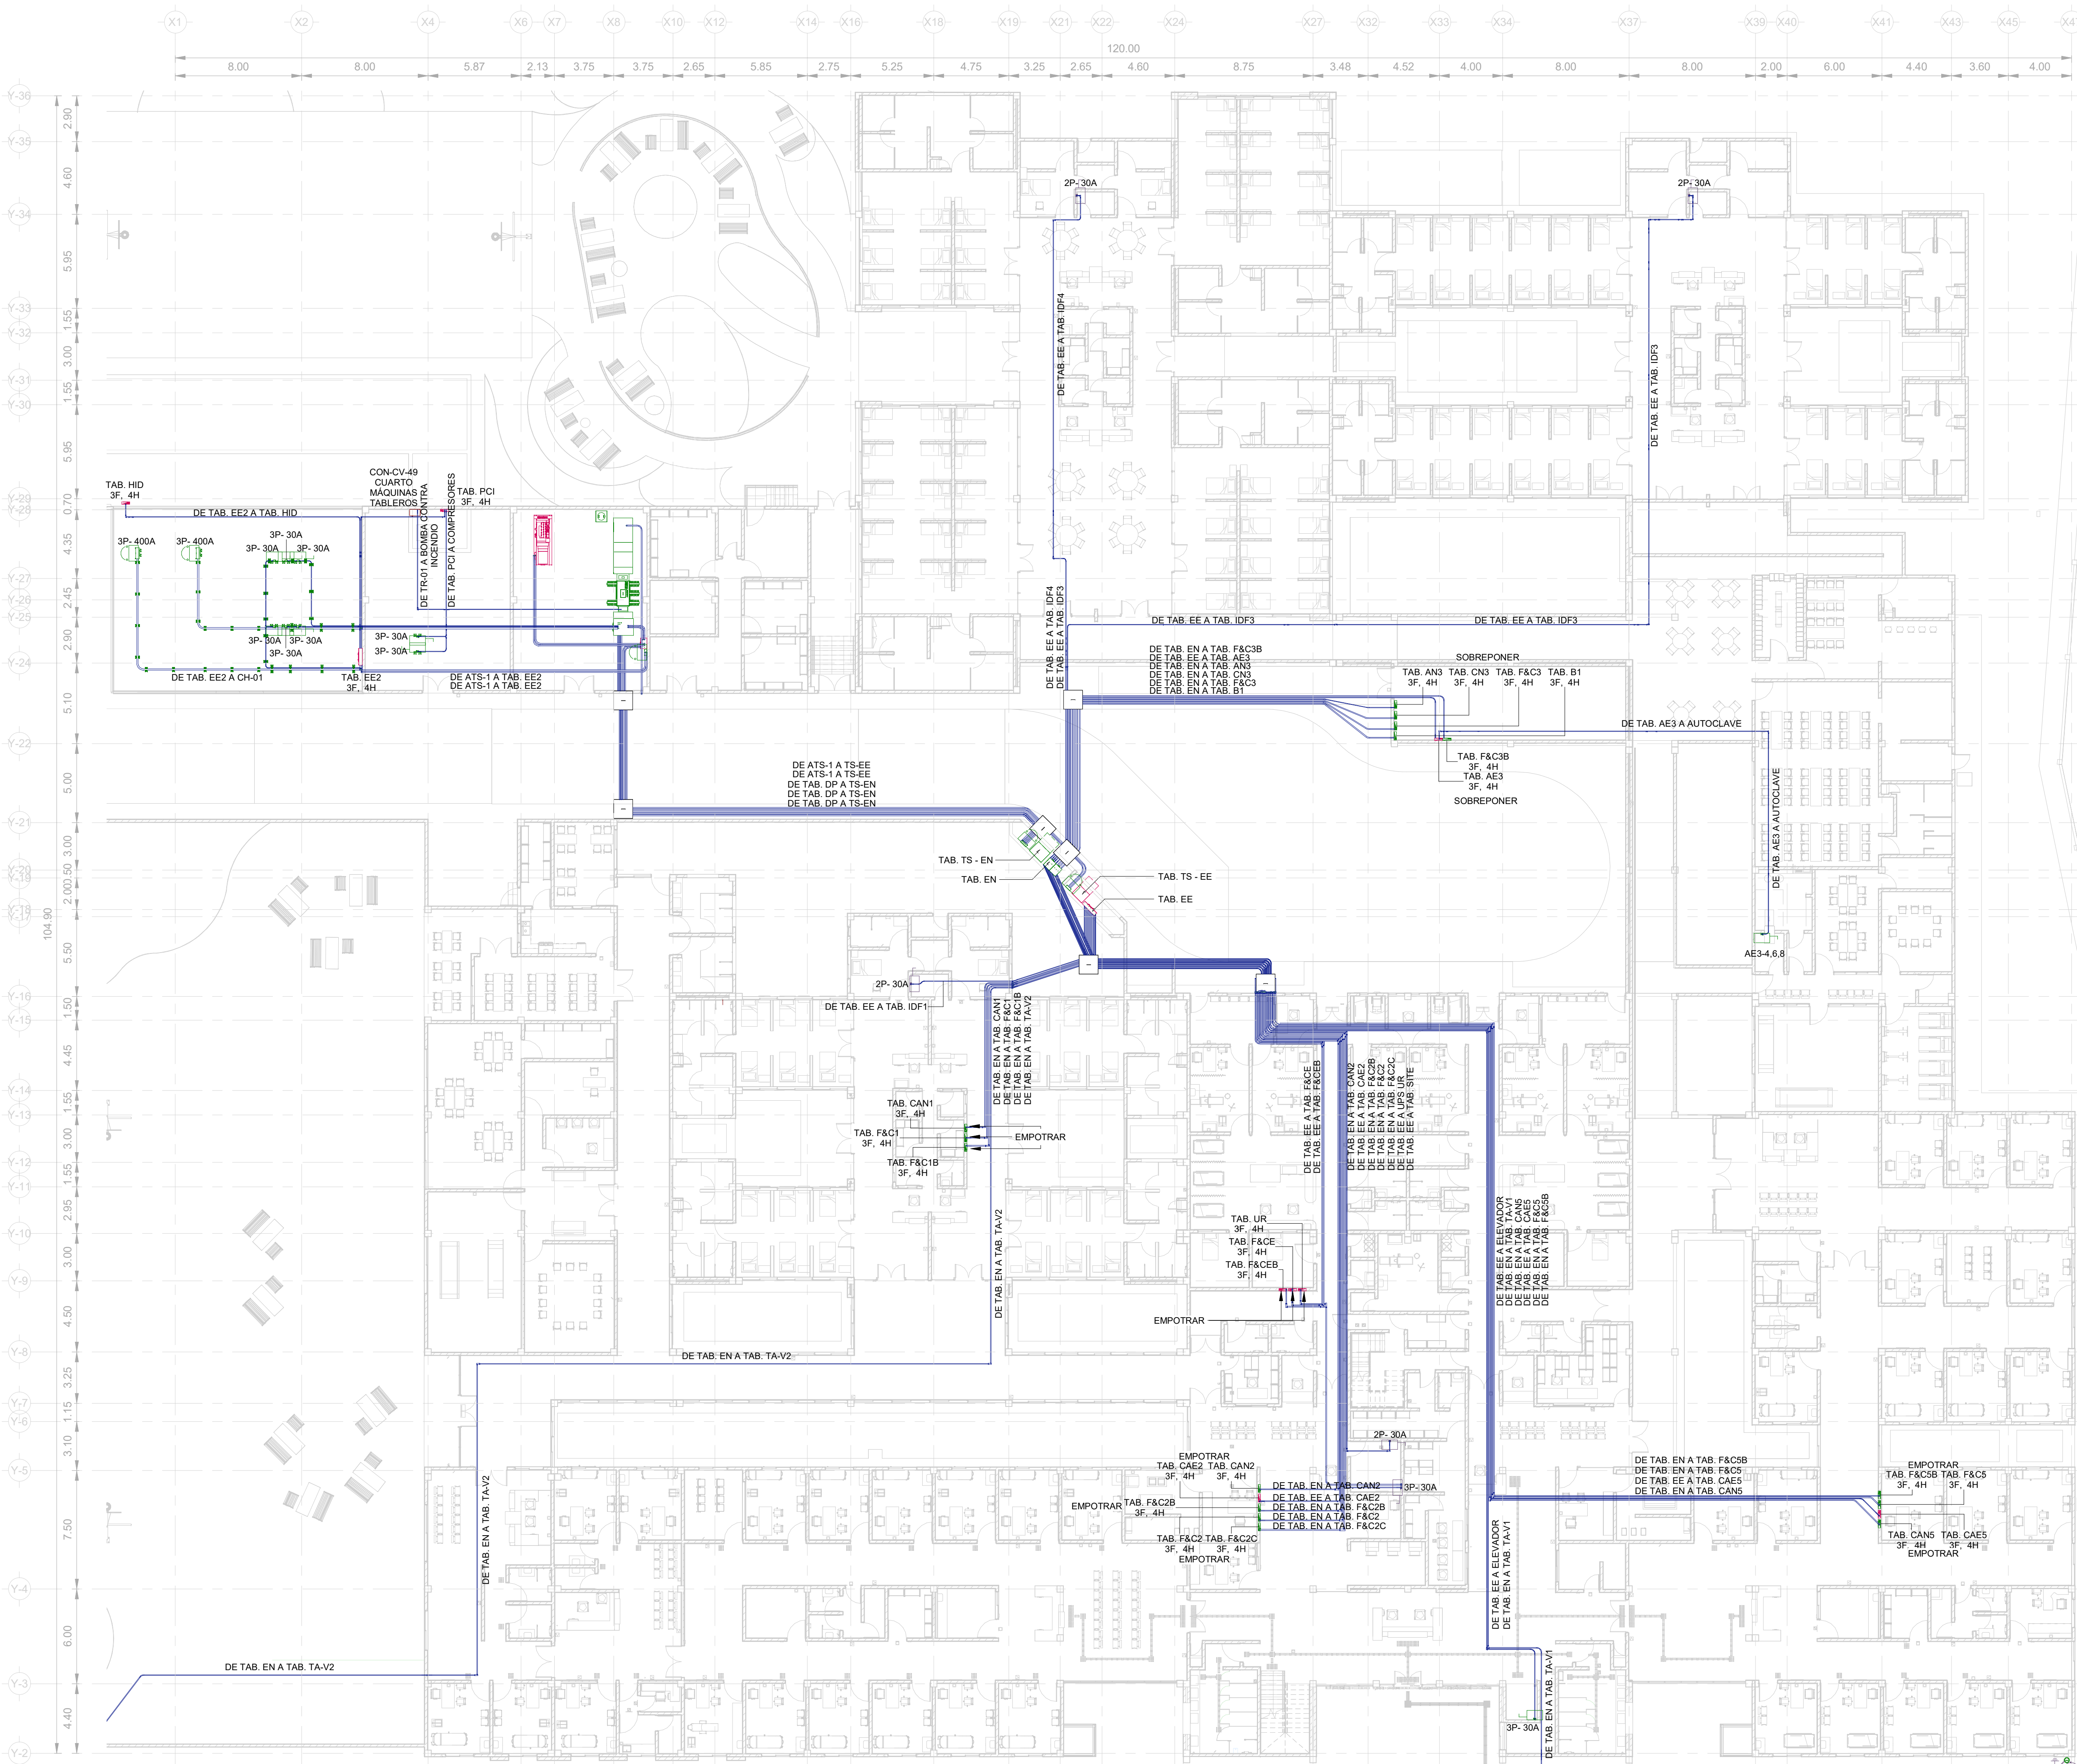

SIMBOLOGIA

TABLERO DE DISTRIBUCION 3 FASES, 4 HILOS, 220/127V, MARCA SQUARE D.

CABLE DE COBRE TETRAPOLAR DE 4 CONDUCTORES CON ENGARGOLADO DE ACERO GALVANIZADO.

SUBE / BAJA TUBERIA

CAJA REGISTRO CUADRADA GALVANIZADA 4" x 4"

NOTAS

1.- ACOTACIONES Y NIVELES EN METROS.

2.- TODO EL MATERIAL Y EQUIPO ELÉCTRICO DEBERÁN ESTAR CERTIFICADOS POR LAS AUTORIDADES COMPETENTES O POR LOS ORGANISMOS DE CERTIFICACIÓN ACREDITADOS EN EL PAÍS (SECC. 110-2).

3.- ANTES DE EJECUTAR CUALQUIER INSTALACIÓN CHECAR CON DIRECCIÓN DE OBRAS.

4.- EL CONTRATISTA QUE EJECUTE LA OBRA ELECTRICA, LO HARÁ DE ACUERDO A PLANOS APROBADOS PARA CONSTRUCCIÓN.

5.- TODA LA INSTALACIÓN DEBE CUMPLIR CON LA NORMA OFICIAL MEXICANA NOM-001-SEDE-2012.

6.- TODA LA TUBERÍA QUE SE INSTALE BAJO TECHO Y SOBRE PLAFON SERÁ LA INDICADA EN LOS PLANOS AUTORIZADOS PARA CONSTRUCCION.

7.- TODA LA TUBERÍA CONDUIT QUE SE INSTALE SOBREPUESTA EN LOSA O PARED SE SOPORTARA CON ABRAZADERAS A CADA 1.50 MTS.

8.- TODO EL CABLEADO SERÁ DEL TIPO THW/THHW-LS, 600 VOLTS, 75/90°C, A ANTIFLAMA, DE BAJA EMISION DE HUMOS.

9.- TODAS LAS CONEXIONES O EMPALMES DEBEN HACERSE CON CONECTOR ROSCABLE O BIEN CON ESTANO Y CINTA DE AISLAR, SECC. 110-14(9).

10.- LOS TABLEROS DE ALUMBRADO Y/O CONTACTOS DEBERÁN INSTALARSE A UNA ALTURA DE 1.80 MTS. MEDIDOS AL PISO SUPERIOR DESDE EL N.P.T.

11.- TODOS LOS TABLEROS Y CIRCUITOS DEBERÁN ESTAR CLARAMENTE IDENTIFICADOS.

12.- USAR TUBERIA CONDUIT PARED GRUESA PARA EXTERIOR Y EN DONDE A JUICIO DEL SUPERVISOR LA TUBERÍA ESTÉ EXPUESTA A DAÑO MECANICO.

13.- TODA LA TUBERIA ELECTRICA SOBRE PLAFON SERA INSTALADA SOBREPUESTA EN LOSA A MENOS QUE SE INDIQUE LO CONTRARIO.

14.- TODAS LAS CAJAS MOLDEADAS DEBERÁN SER ATERIZADAS CON ZAPATA MECANICA

UBICACION:

NORTE:

PROYECTO:

NUEVO HOSPITAL PSIQUIÁTRICO

[Owner]

SIMBOLOGÍA / NOTAS:

REVISIÓN:		
No:	REVISIÓN / APROBACIÓN	FECHA
0	PARA CONSTRUCCION	OCT/2018
1	PARA CONSTRUCCION	NOV/2019

UBICACIÓN:
AV. CONCORDIA ESQ. GRAL. FRANCISCO VILLA ESCOBEDO, NUEVO LEÓN

ESCALA:	ACOTACIONES:
As indicated	METROS

ESCALA GRÁFICA:

FECHA
OCTUBRE/2018

PLANO:
ALIMENTADORES GENERALES PLANTA BAJA

CLAVE PLANO:
ELE - AG - 001

NOTA:
ESTE PROGRAMA ES DE CARÁCTER PÚBLICO, NO ES PATROCINADO, NI PROMOVIDO POR PARTIDO POLÍTICO ALGUNO Y SUS RECURSOS PROVIENEN DE LOS IMPUESTOS QUE PAGAN TODOS LOS CONTRIBUYENTES. ESTÁ PROHIBIDO EL USO DE ESTE PROGRAMA CON FINES POLÍTICOS, ELECTORALES, DE LUCRO Y OTROS DISTINTOS A LOS ESTABLECIDOS.

GOBIERNO DEL ESTADO DE NUEVO LEÓN
SECRETARÍA DE INFRAESTRUCTURA
SUBSECRETARÍA DE CONSTRUCCIÓN
DIRECCIÓN DE PROYECTOS