




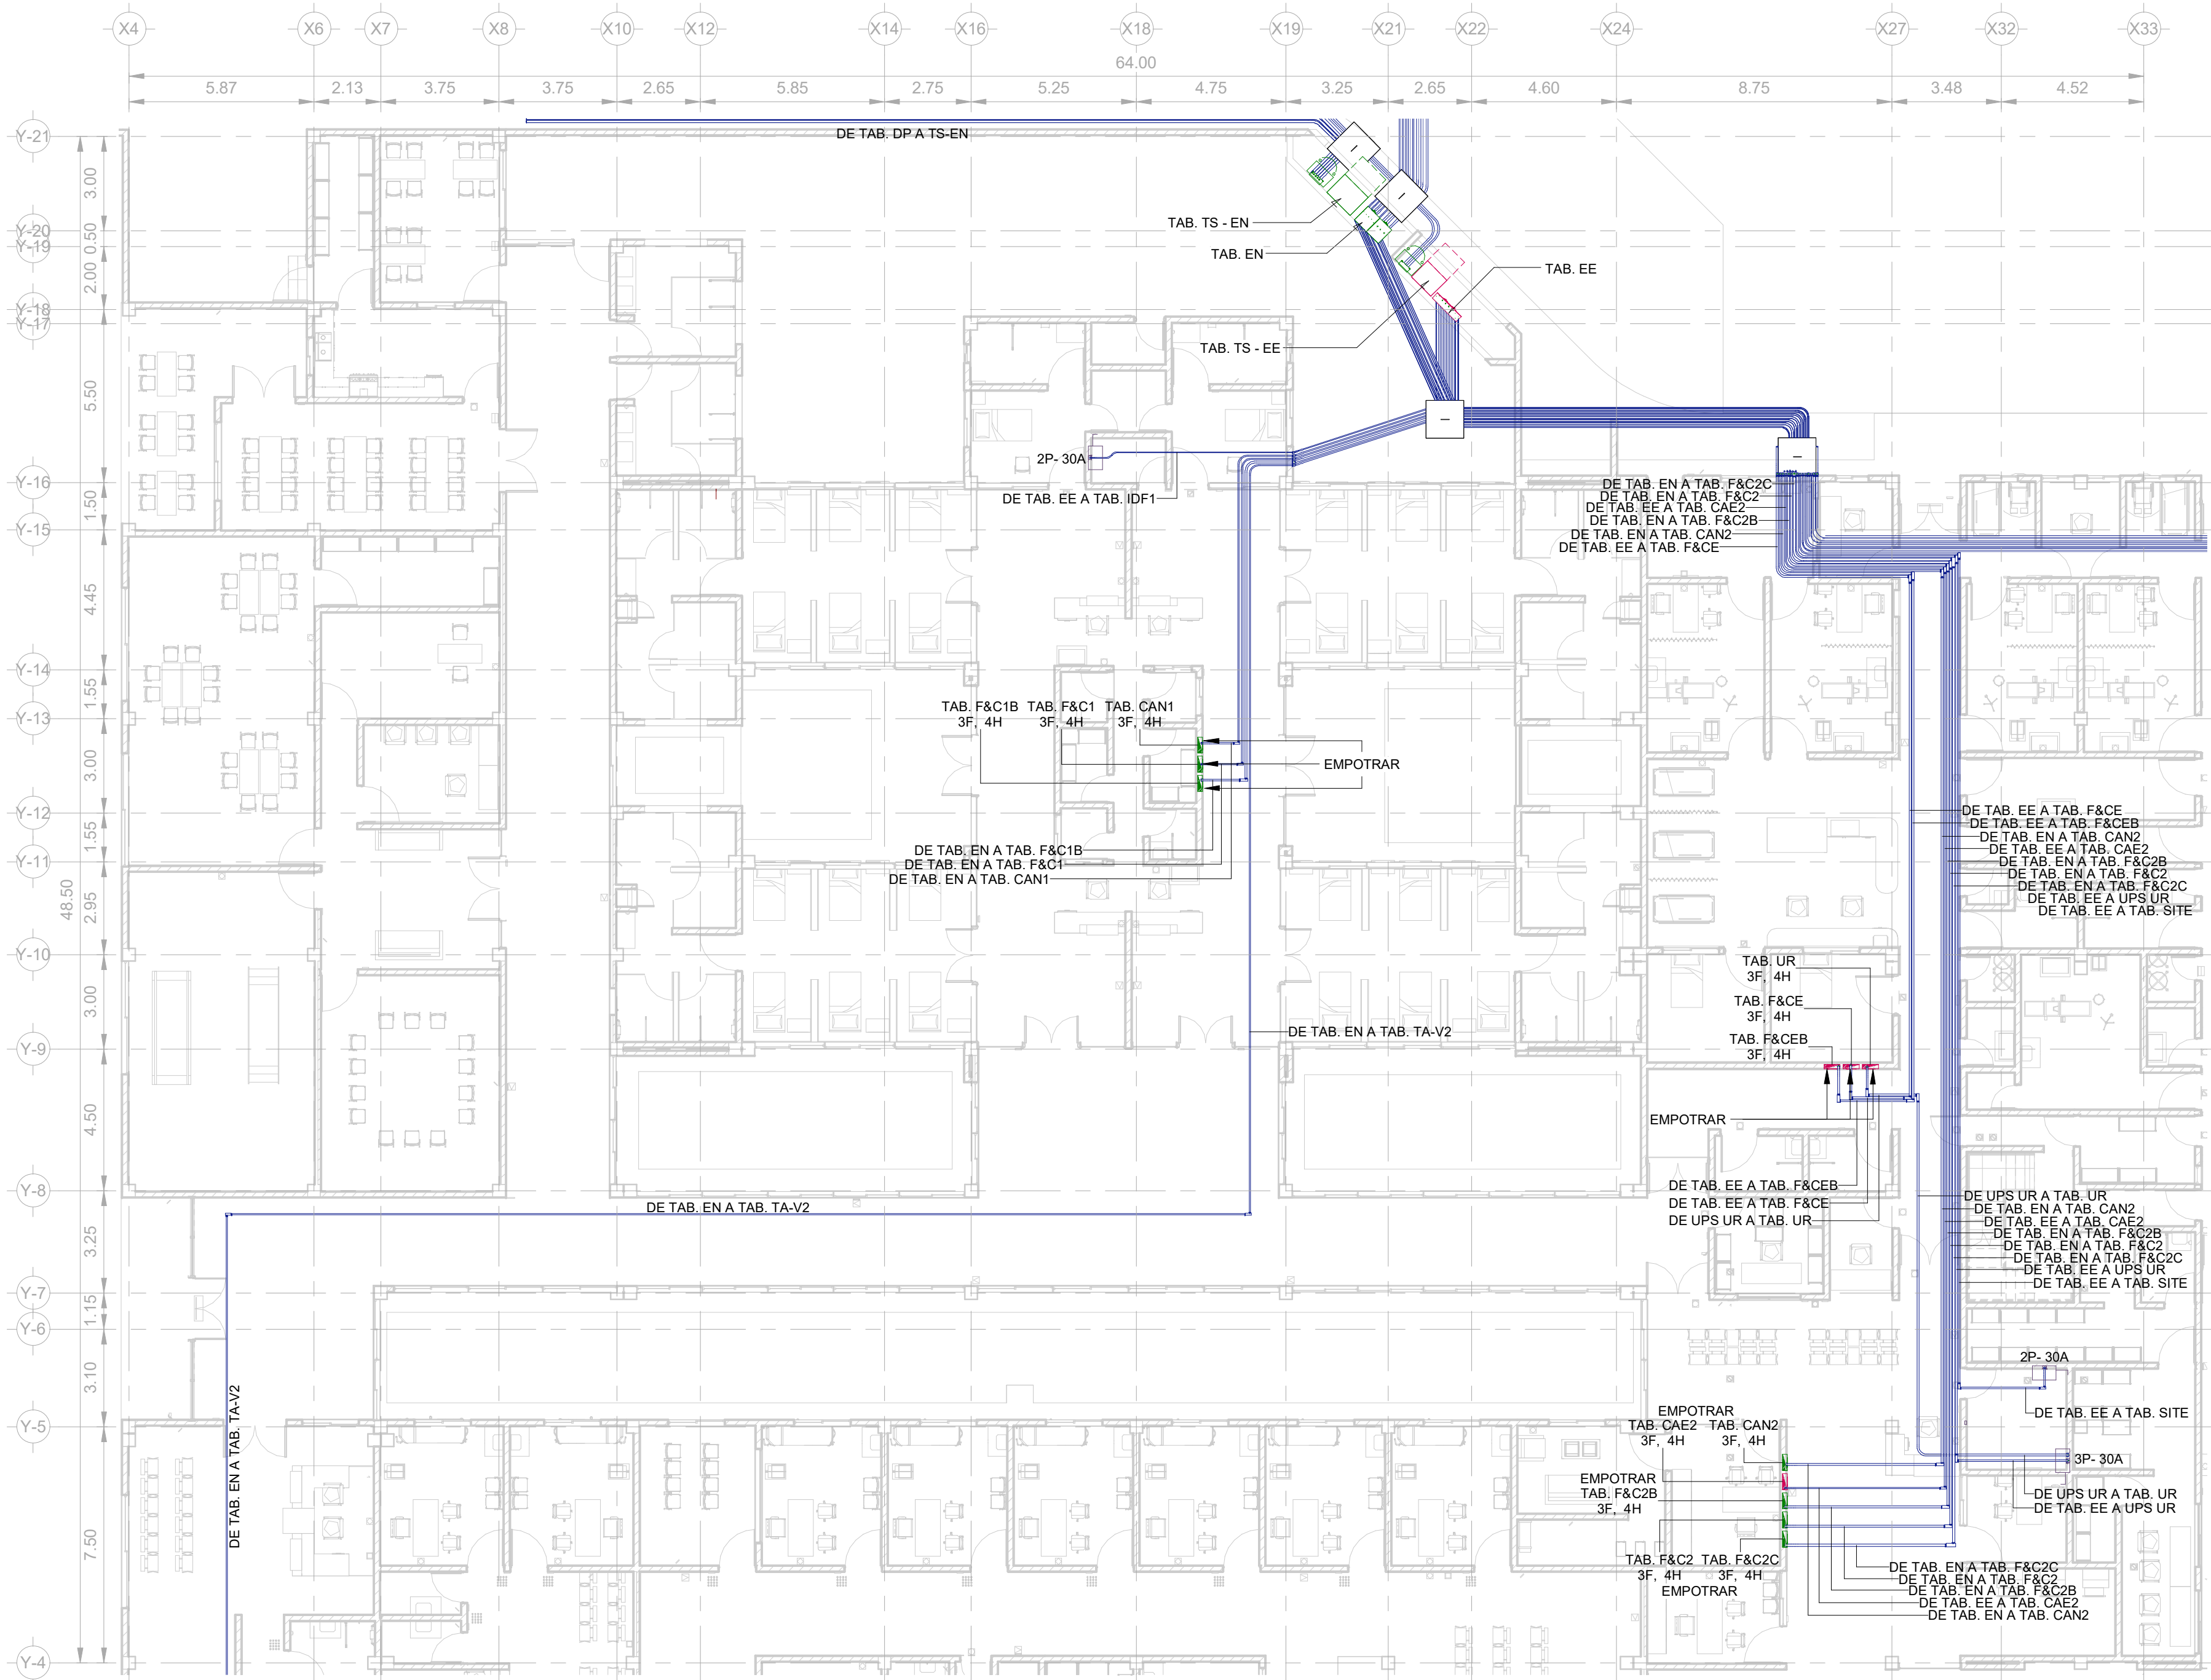

1 ALIMENTADORES GENERALES\_SECC. 2  
1 : 150

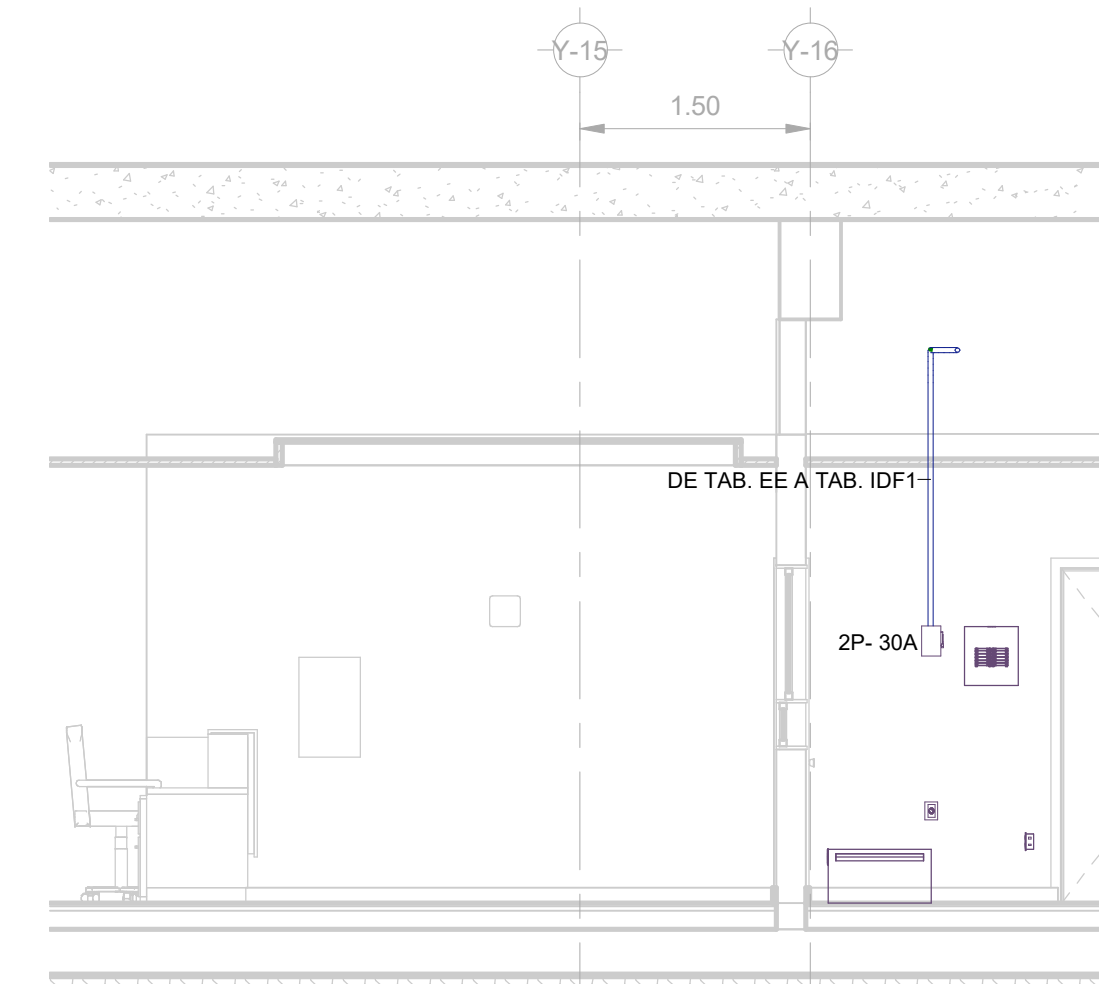


2 ALIMENTACION DE TABLEROS (2)  
1 : 50

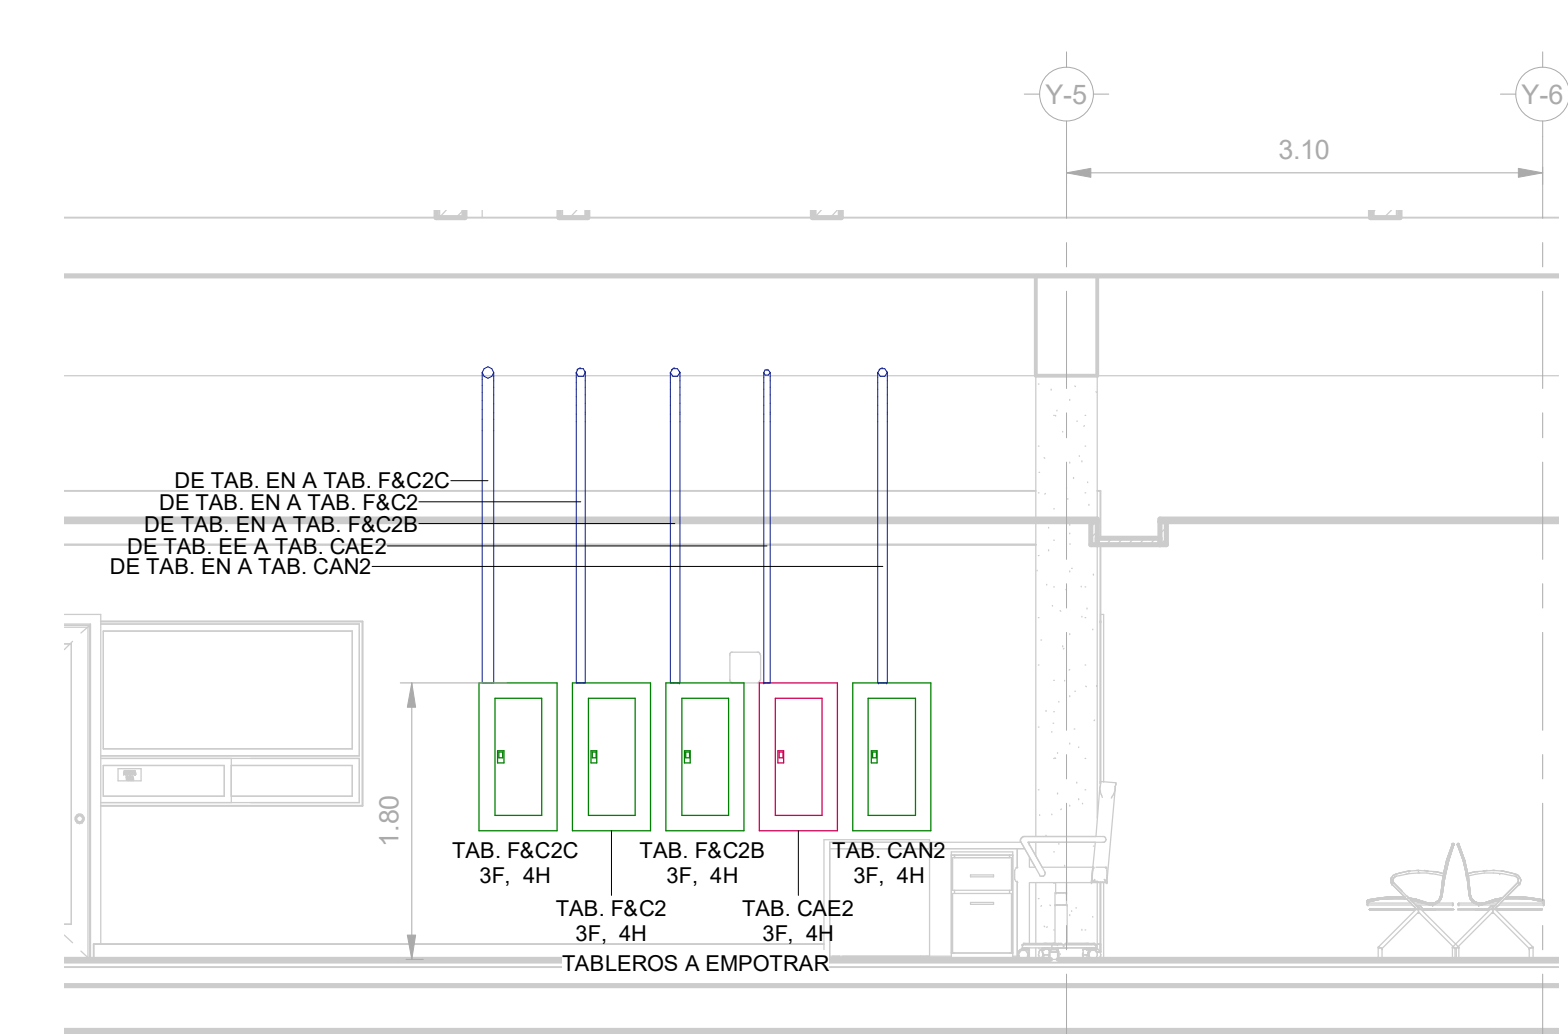


3 ALIMENTACION DE TABLEROS (3)  
1 : 50

- SIMBOLOGIA**
- TABLERO DE DISTRIBUCION 3 FASES, 4 HILOS, 220/127V, MARCA SQUARE D.
  - CABLE DE COBRE TETRAPOLAR DE 4 CONDUCTORES CON ENGARGOLADO DE ACERO GALVANIZADO.
  - SUBE / BAJA TUBERIA
  - CAJA REGISTRO CUADRADA GALVANIZADA 4" x 4"
- NOTAS**
- ACOTACIONES Y NIVELES EN METROS.
  - TODO EL MATERIAL Y EQUIPO ELECTRICO DEBERAN ESTAR CERTIFICADOS POR LAS AUTORIDADES COMPETENTES O POR LOS ORGANISMOS DE CERTIFICACION ACREDITADOS EN EL PAIS (SECC. 110-2).
  - ANTES DE EJECUTAR CUALQUIER INSTALACION CHECAR CON DIRECCION DE OBRAS.
  - EL CONTRATISTA QUE EJECUTE LA OBRA ELECTRICA, LO HARÁ DE ACUERDO A PLANOS APROBADOS PARA CONSTRUCCION.
  - TODA LA INSTALACION DEBE CUMPLIR CON LA NORMA OFICIAL MEXICANA NOM-001-SEDE-2012.
  - TODA LA TUBERIA QUE SE INSTALE BAJO TECHO Y SOBRE PLAFON SERA LA INDICADA EN LOS PLANOS AUTORIZADOS PARA CONSTRUCCION.
  - TODA LA TUBERIA CONDUIT QUE SE INSTALE SOBREPUSTA EN LOSA O PARED SE SOPORTARA CON ABRAZADERAS A CADA 1.50 MTS.
  - TODO EL CABLEADO SERA DEL TIPO THW/THHW-LS, 600 VOLTS, 75/90°C, A ANTIFLAMA, DE BAJA EMISION DE HUMOS.
  - TODAS LAS CONEXIONES O EMPALMES DEBEN HACERSE CON CONECTOR ROSCABLE O BIEN CON ESTAÑO Y CINTA DE AISLAR, SECC. 110-14(d).
  - LOS TABLEROS DE ALUMBRADO Y/O CONTACTOS DEBERAN INSTALARSE A UNA ALTURA DE 1.80 MTS. MEDIDOS AL PAÑO SUPERIOR DESDE EL N.P.T.
  - TODOS LOS TABLEROS Y CIRCUITOS DEBERAN ESTAR CLARAMENTE IDENTIFICADOS.
  - USAR TUBERIA CONDUIT PARED GRUESA PARA EXTERIOR Y EN DONDE A JUICIO DEL SUPERVISOR LA TUBERIA ESTE EXPUESTA A DAÑO MECANICO.
  - TODA LA TUBERIA ELECTRICA SOBRE PLAFON SERA INSTALADA SOBREPUSTA EN LOSA A MENOS QUE SE INDIQUE LO CONTRARIO.
  - TODAS LAS CAJAS MOLDEADAS DEBERAN SER ATERIZADAS CON ZAPATA MECANICA

UBICACION:

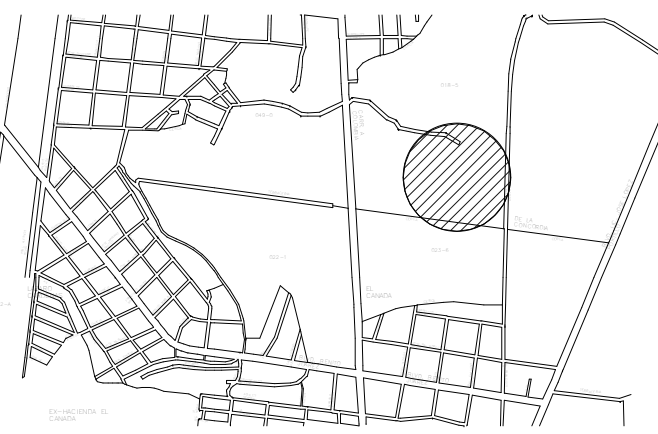

NORTE:

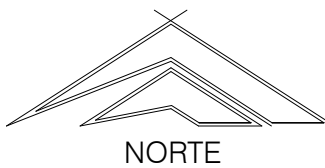

PROYECTO:

NUEVO HOSPITAL PSIQUIÁTRICO

[Owner]

SIMBOLOGÍA / NOTAS:

REVISIÓN:

| No: | REVISIÓN / APROBACIÓN | FECHA    |
|-----|-----------------------|----------|
| 0   | PARA CONSTRUCCION     | OCT/2018 |
| 1   | PARA CONSTRUCCION     | NOV/2019 |

UBICACIÓN:  
AV. CONCORDIA ESQ. GRAL. FRANCISCO VILLA ESCOBEDO, NUEVO LEÓN

| ESCALA:      | ACOTACIONES: |
|--------------|--------------|
| As indicated | METROS       |

ESCALA GRÁFICA:

FECHA

OCTUBRE/2018

ING. SERGIO A. QUINTANILLA SCOTT  
IME CED. 1540960

PLANO:

ALIMENTADORES GENERALES SECC.  
2

CLAVE PLANO:

ELE - AG - 003

NOTA:  
ESTE PROGRAMA ES DE CARÁCTER PÚBLICO, NO ES PATROCINADO, NI PROMOVIDO POR PARTIDO POLÍTICO ALGUNO Y SUS REQUISITOS PROVIENEN DE LOS IMPUESTOS QUE PAGAN TODOS LOS CONTRIBUYENTES. ESTÁ PROHIBIDO EL USO DE ESTE PROGRAMA CON FINES POLÍTICOS, ELECTORALES, DE LUCRO Y OTROS DISTINTOS A LOS ESTABLECIDOS.