


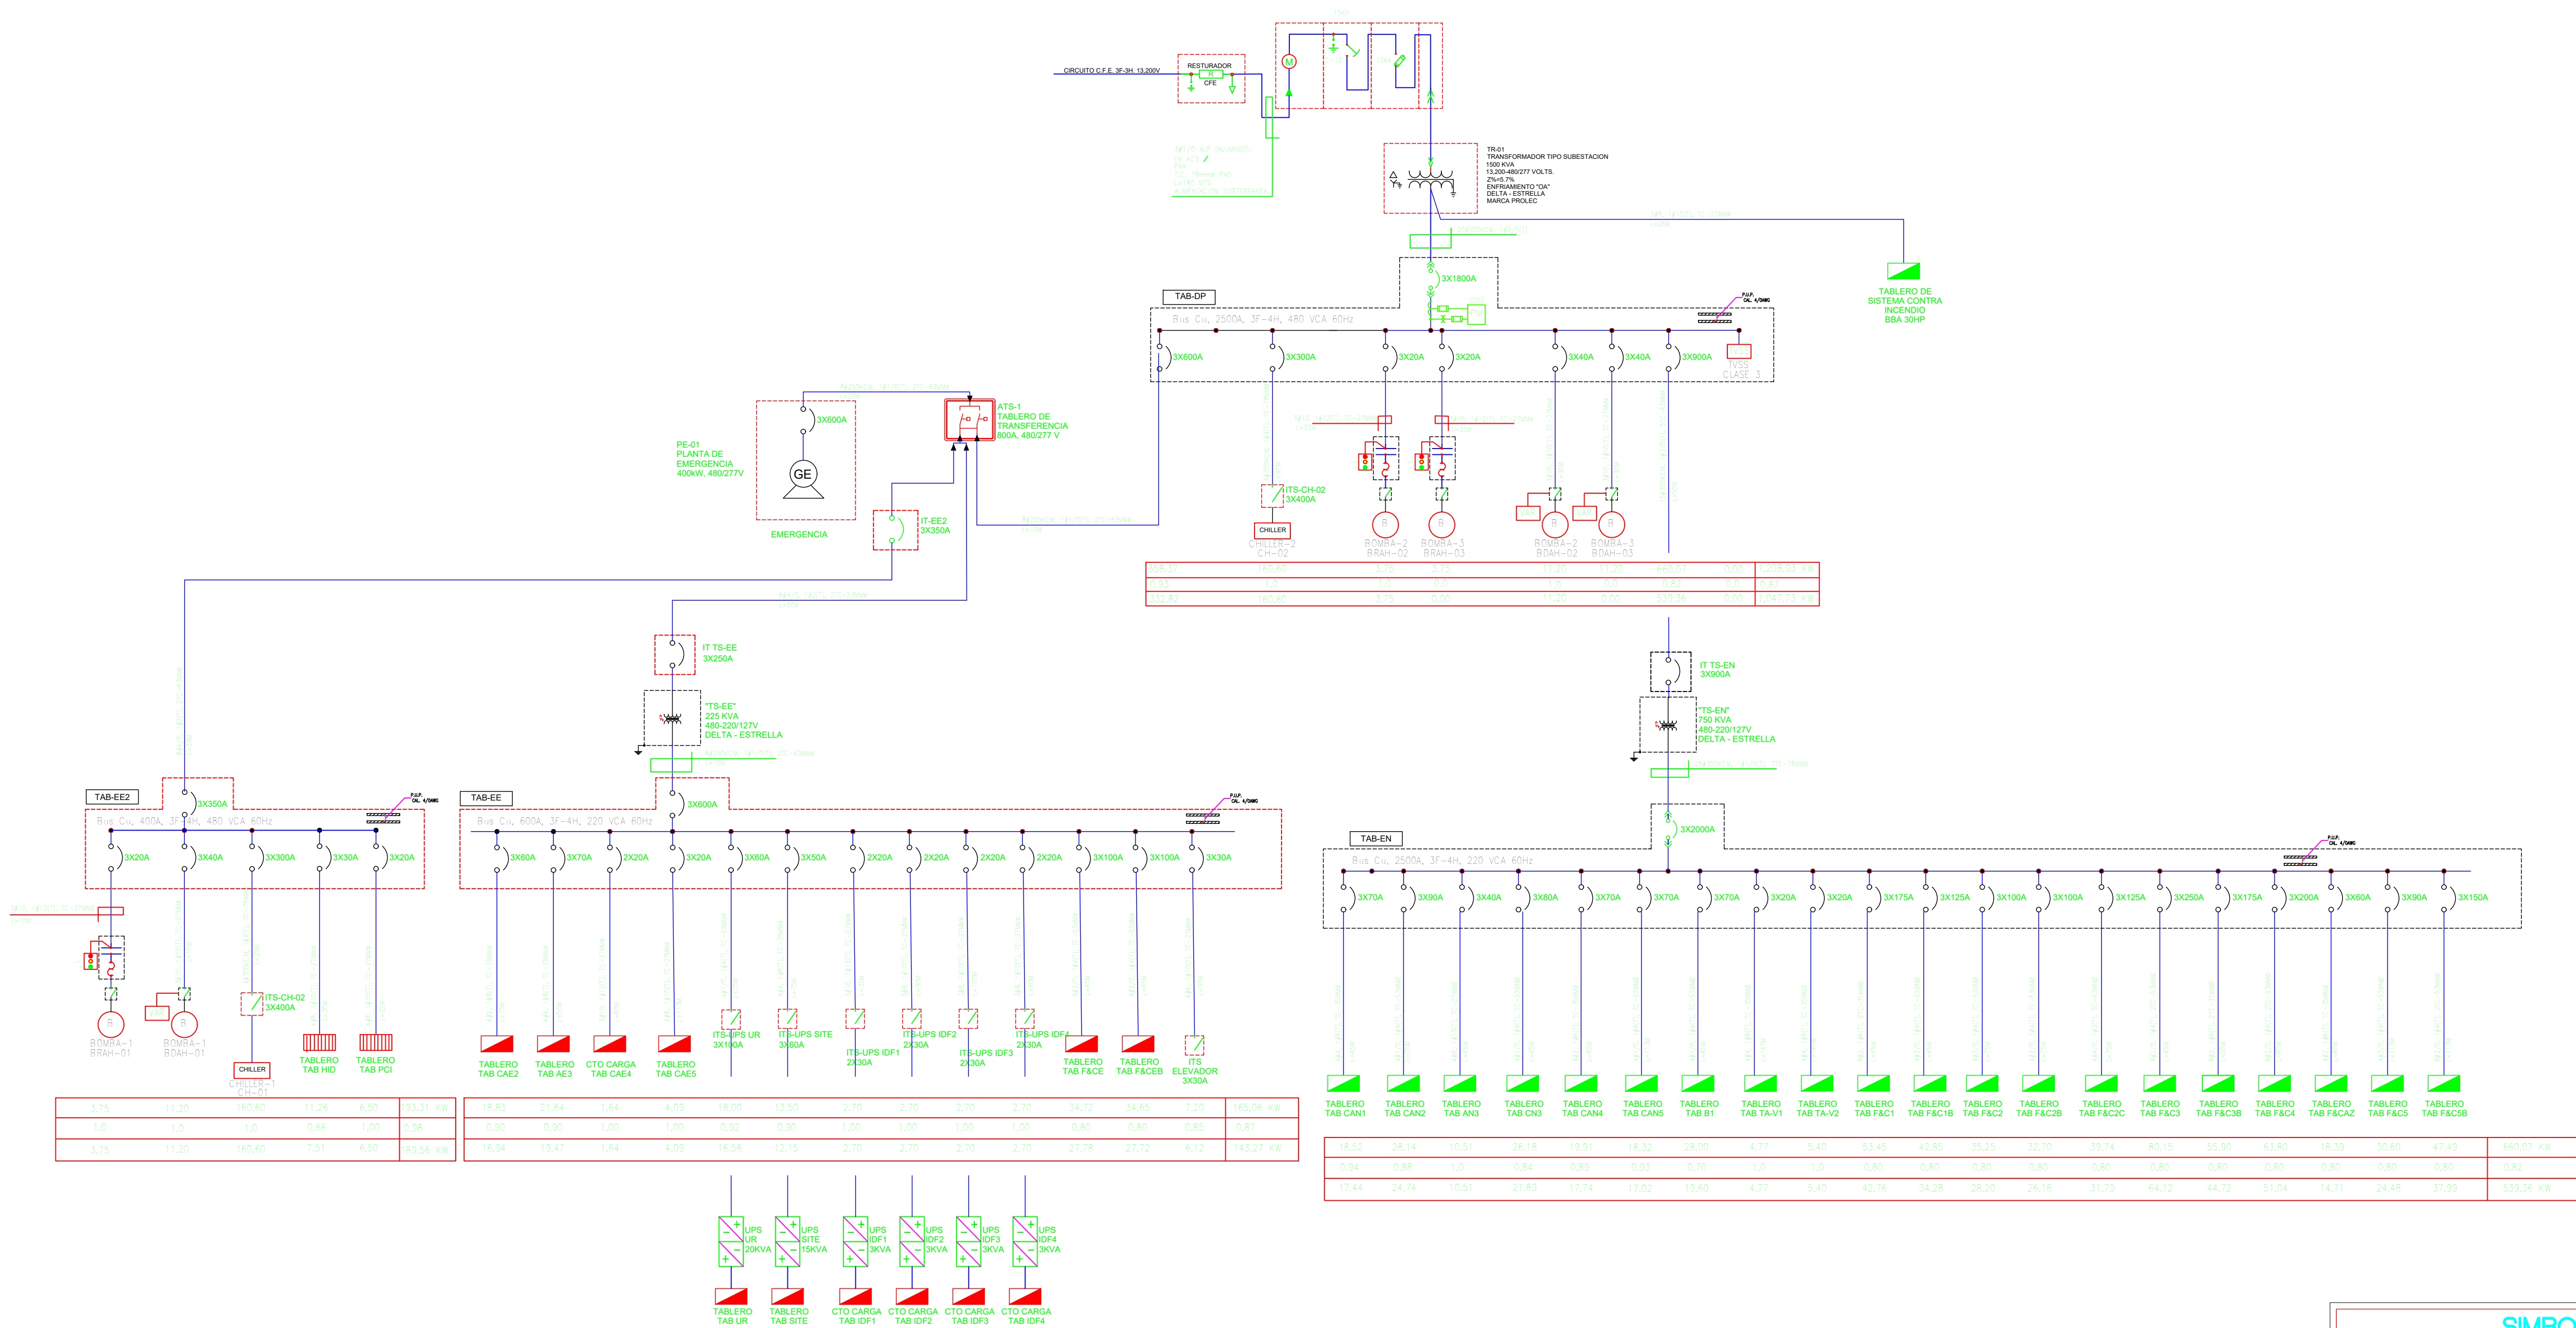

- NOTAS
- 1.- LA CAPACIDAD INTERRUPTIVA DE LAS PROTECCIONES EN SU RESPECTIVO TABLERO DEBERA SER SUPERIOR A LA CORRIENTE DE CORTO CIRCUITO DISPONIBLE EN ESE TABLERO

2.- DEBERAN SER IDENTIFICADOS LOS CIRCUITOS EN SU RESPECTIVO TABLERO

3.- LA INSTALACION DEBE CUMPLIR CON LAS NORMAS NOM-001-SEDE-2012

4.- EL CONTRATISTA QUE REALICE LA OBRA ELECTRICA LA EJECUTARA DE ACUERDO A LOS PLANOS APROBADOS

5.- TODO EL EQUIPO Y MATERIAL UTILIZADO DEBERA ESTAR APROBADO POR "ANCE"

6.- NO COMPRAR EQUIPOS HASTA TENER CARTA RESOLUTIVA DE C.F.E. RESPECTO A LA TENSION DE SUMINISTRO



7.- EL PROVEEDOR DEL TABLERO DEBERA VERIFICAR QUE LAS ZAPATAS DEL INTERRUPTOR SEAN LOS ADECUADOS PARA RECIBIR EL CABLE DEL ALIMENTADOR

8.- TODO EL CABLEADO DE COBRE DEBERA SER DE ACUERDO A ESPECIFICACION EN PLANO

9.- AL TABLERO T EN-1 SE LE AUMENTARA LA CAPACIDAD EN BARRAS PRINCIPALES PARA 2500AMP QUE DA EL INTERRUPTOR.

SIMBOLOGIA	
SÍMBOLO	DESCRIPCION
	EQUIPO DE MEDICION DIGITAL ION 7330, DISPLAY INTEGRADO CON PUERTOS DE COMUNICACION RS232/RS485, 1RS482 T2.
	SUPRESOR DE SOBREVOLTAJES Y SOBRECORRIENTES (TVSS)
	INTERRUPTOR ELECTROMAGNETICO CAPACIDAD INDICADA
	INTERRUPTOR TERMOMAGNETICO CAPACIDAD INDICADA
	TABLERO DE DISTRIBUCION Y FUERZA 3 F. 4 H. 480/277V O 220/127V NEMA 1. SQUARE D
	TABLERO DE CONTROL PARA EQUIPO MECANICO 3 F. 4 H. 480/277V MONTAJE EN MURO TIPO SOBREPONER. SQUARE D
	TRANSFORMADOR TIPO SUBESTACION DE MEDIA TENSION 13,200V-480/277V. DE CAPACIDAD INDICADA
	TRANSFORMADOR TIPO SECO DE BAJA TENSION, 600V. DE CAPACIDAD INDICADA
	CONEXION TIPO ENCHUFAR REMOVIBLE
	APARTARRAYOS 12 KV
	UNIDAD DE POTENCIA ININTERRUMPIDA UPS DE CAPACIDAD MARCADA EN PLANO

UBICACION:

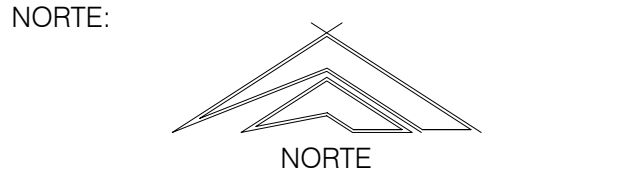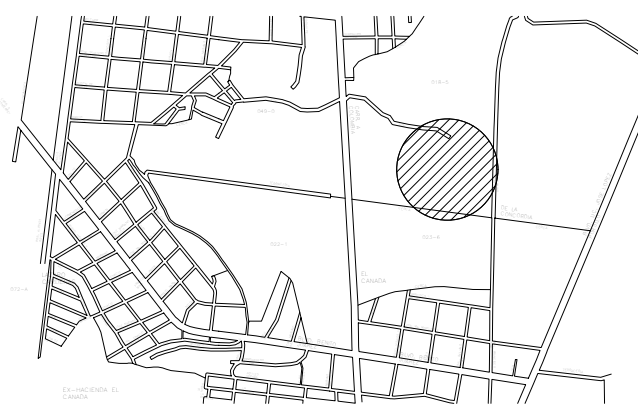

PROYECTO:

[Owner]

SIMBOLOGÍA / NOTAS:

REVISIÓN:		
No:	REVISIÓN / APROBACIÓN	FECHA
0	PARA CONSTRUCCION	OCT/2018
1	PARA CONSTRUCCION	NOV/2019

UBICACIÓN:
Enter address here

ESCALA:	ACOTACIONES:
1 : 250	METROS

ESCALA GRÁFICA:

FECHA
OCTUBRE/2018

ARQ. FRANCISCO FABELA BERNAL
CED. 3483929

DR. ALMA ROSA MARROQUÍN ESCAMILLA

ARQ. SANDRA G. PATIÑO MACÍAS

PLANO:
DIAGRAMA UNIFILAR

CLAVE PLANO:
ELE-01-DU

NOTA:
ESTE PROGRAMA ES DE CARÁCTER PÚBLICO. NO ES PATROCINADO. NI PROMOVIDO POR PARTIDO POLÍTICO ALGUNO Y SUS RECURSOS PROVIENEN DE LOS IMPUESTOS QUE PAGAN TODOS LOS CONTRIBUYENTES. ESTÁ PROHIBIDO EL USO DE ESTE PROGRAMA CON FINES POLÍTICOS, ELECTORALES, DE LUCRO Y OTROS DISTINTOS A LOS ESTABLECIDOS.