


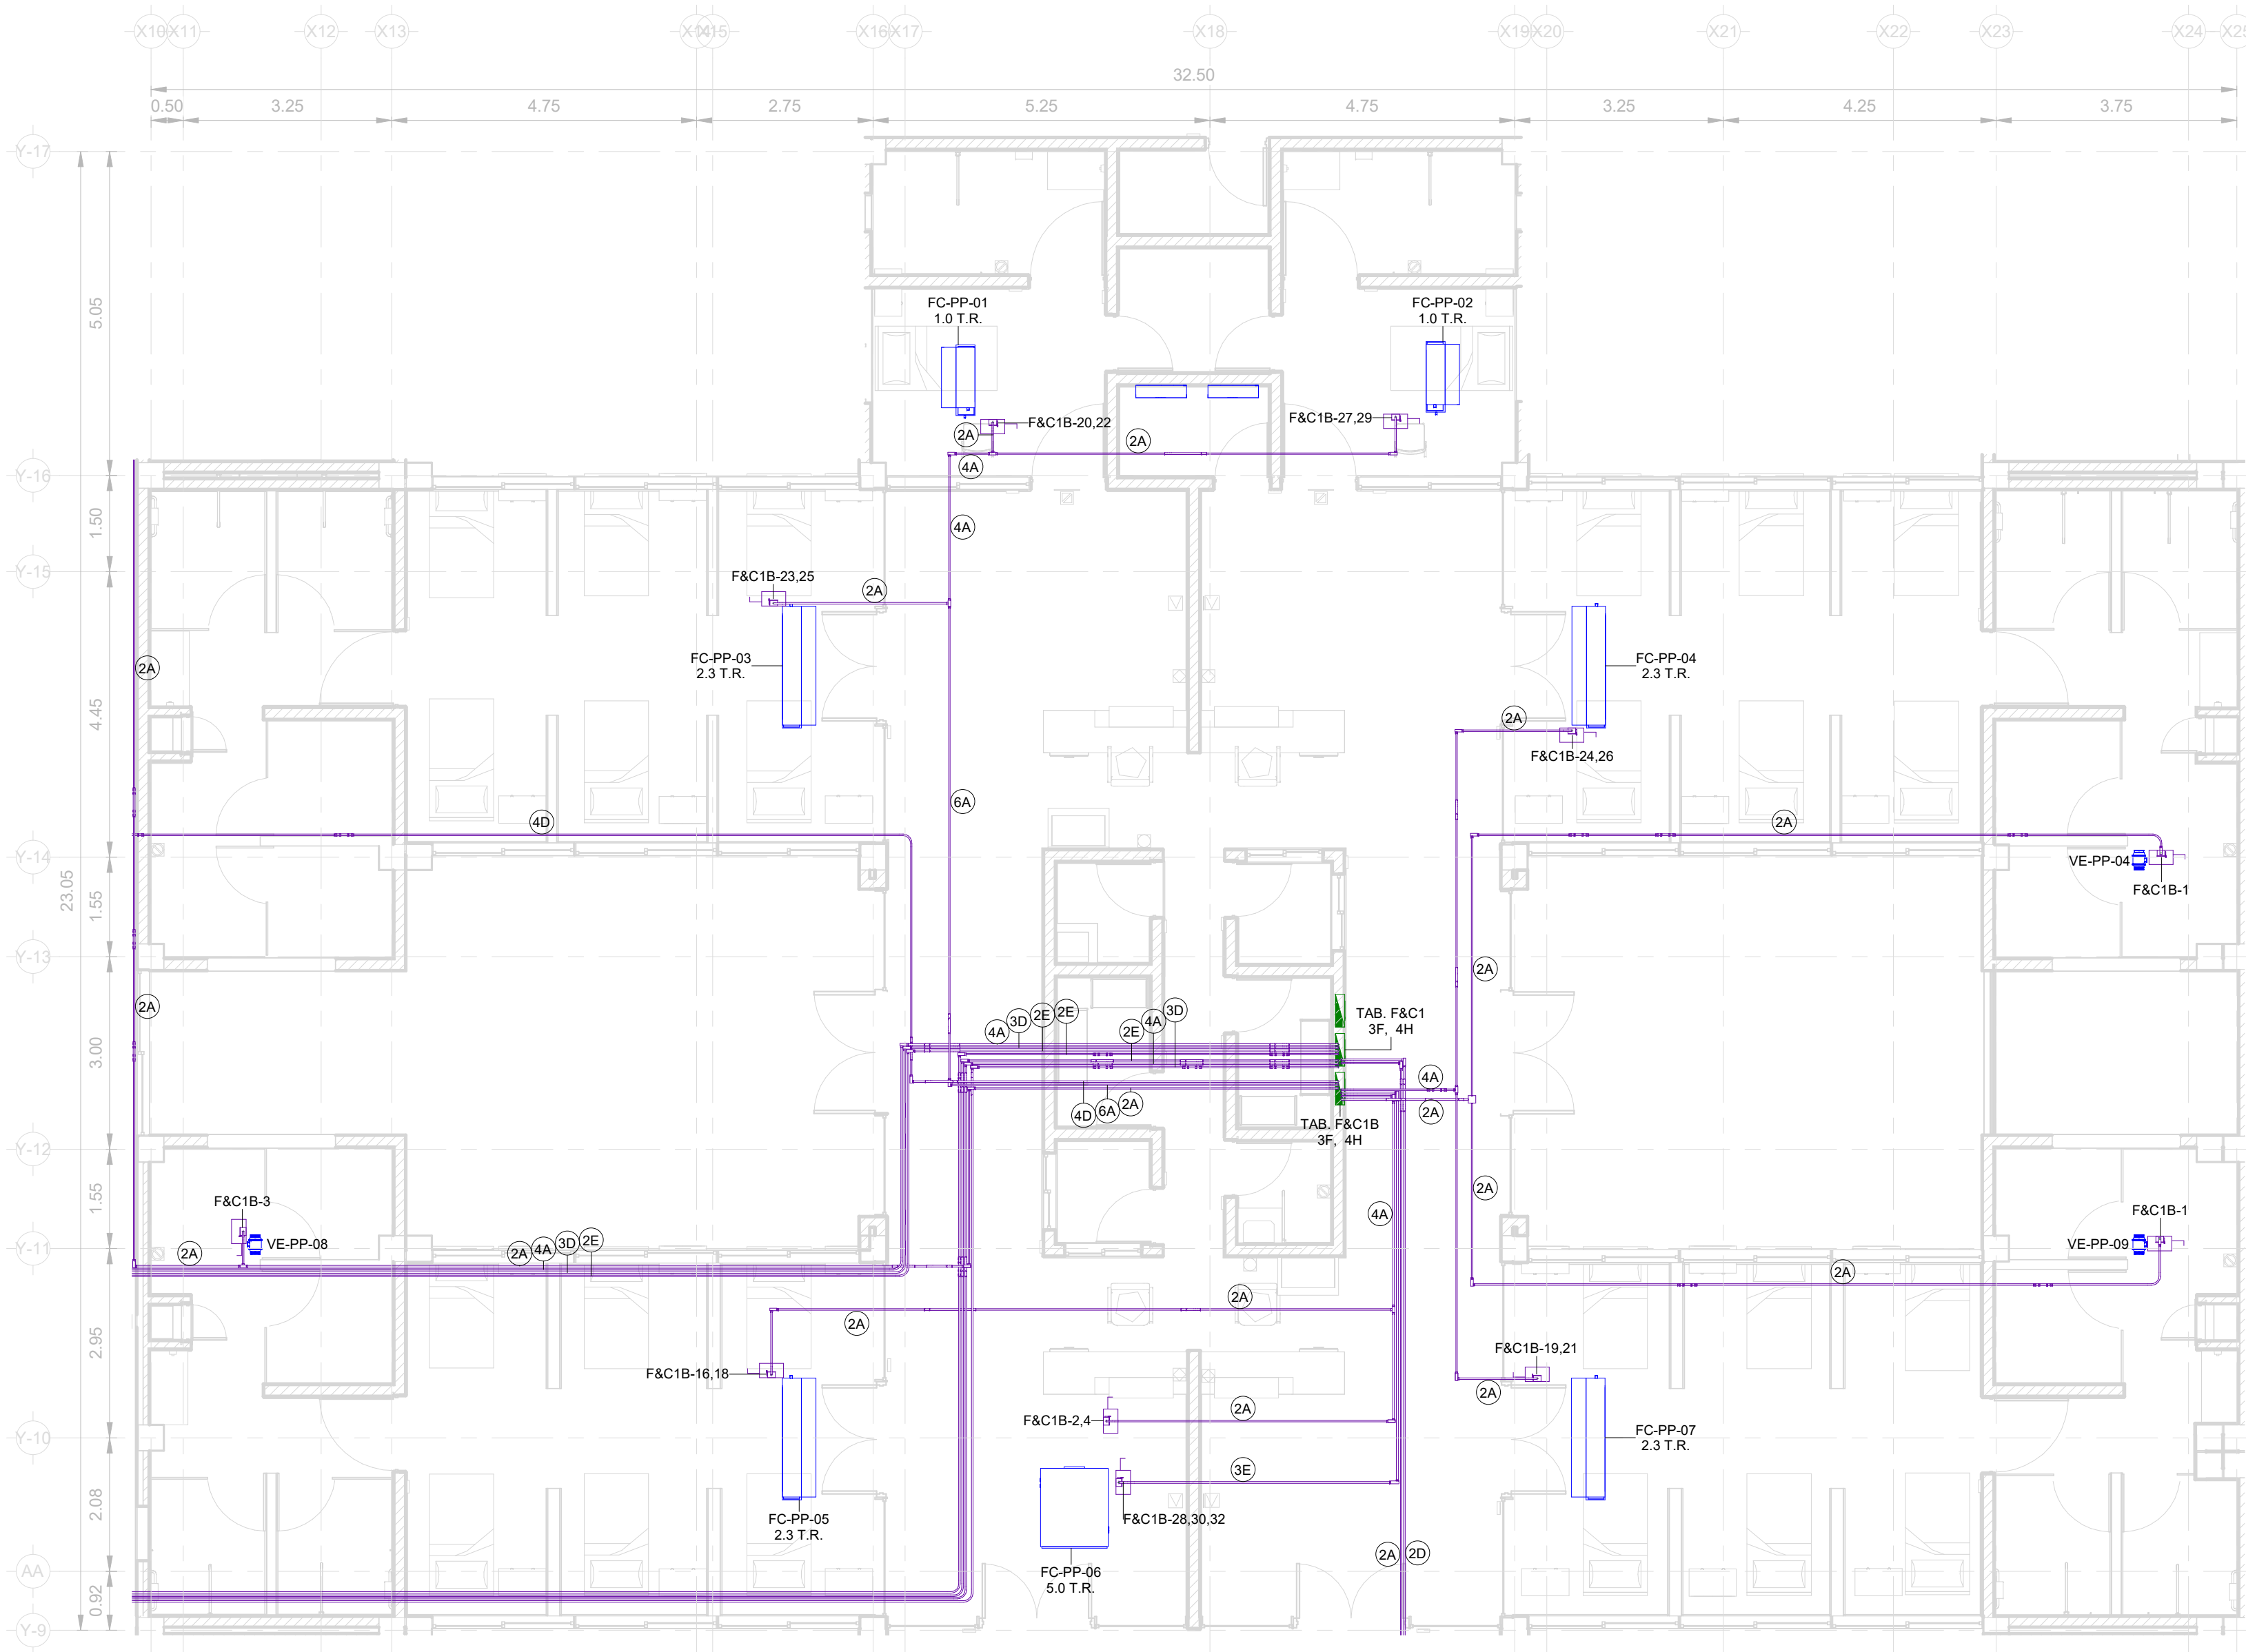

1 FUERZA HVAC, PEDIATRIA PABELLON
1 : 75

SIMBOLOGIA

- TABLERO DE DISTRIBUCION 3 FASES, 4 HILOS, 220/127V.
- TUBO CONDUIT PARED DELGADA GALVANIZADO, POR LOSA O AHOGADO EN MURO
- TUBO CONDUIT PVC TIPO PESADO AHOGADO EN MURO O DIRECTAMENTE ENTERRADO.
- INTERRUPTOR TERMOMAGNETICO EN CAJA MOLDEADA CON GABINETE.
- SUBE / BAJA TUBERIA
- CAJA REGISTRO CUADRADA GALVANIZADA 4" x 4"
- CONDULET TIPO L SERIE OVALADA
- EQUIPO HVAC (VER INGENIERIA HVAC)

IDENTIFICACION DE INTERRUPTORES


TABLERO	NUMERO DE CIRCUITO
CAPACIDAD DE INTERRUPTOR	2408 - 5.7 12P-15A 1955W
	POTENCIA DE INTERRUPTOR

CÉDULA DE CABLEADO


2A	2-#12 (F,F) THW-LS,1-#12 (TFD) 1 EMT (Ø21mm/Ø 3/4")
4A	3-#12 (F,F) THW-LS,1-#12 (TFD) 1 EMT (Ø21mm/Ø 3/4")
2B	2-#10 (F,F) THW-LS,1-#12 (TFD) 1 EMT (Ø21mm/Ø 3/4")
3B	3-#10 (F,F) THW-LS,1-#12 (TFD) 1 EMT (Ø21mm/Ø 3/4")
4B	4-#10 (F,F) THW-LS,1-#12 (TFD) 1 EMT (Ø21mm/Ø 3/4")
5B	5-#10 (F,F) THW-LS,1-#12 (TFD) 1 EMT (Ø21mm/Ø 3/4")
6B	6-#10 (F,F) THW-LS,1-#12 (TFD) 1 EMT (Ø21mm/Ø 3/4")
8B	3-#10 (F,F) THW-LS,1-#10 (TFD) 1 EMT (Ø21mm/Ø 3/4")
2D	2-#8 (F,F) THW-LS,1-#10 (TFD) 1 EMT (Ø21mm/Ø 3/4")
3D	3-#8 (F,F) THW-LS,1-#10 (TFD) 1 EMT (Ø21mm/Ø 3/4")
2E	2-#6 (F,F) THW-LS,1-#10 (TFD) 1 EMT (Ø21mm/Ø 3/4")
3E	3-#6 (F,F) THW-LS,1-#10 (TFD) 1 EMT (Ø27mm/Ø 1")
2F	2-#4 (F,F) THW-LS,1-#8 (TFD) 1 EMT (Ø27mm/Ø 1")
3F	3-#4 (F,F) THW-LS,1-#8 (TFD) 1 EMT (Ø27mm/Ø 1")
3G	3-#2 (F,F) THW-LS,1-#6 (TFD) 1 EMT (Ø35mm/Ø 1 1/4")

NOTAS

- ACOTACIONES Y NIVELES EN METROS.
- TODO EL MATERIAL Y EQUIPO ELÉCTRICO DEBERÁN ESTAR CERTIFICADOS POR LAS AUTORIDADES COMPETENTES O POR LOS ORGANISMOS DE CERTIFICACIÓN ACREDITADOS EN EL PAÍS (SECC. 110-2).
- ANTES DE EJECUTAR CUALQUIER INSTALACIÓN CHECAR CON DIRECCIÓN DE OBRAS.
- EL CONTRATISTA QUE EJECUTE LA OBRA ELÉCTRICA, LO HARÁ DE ACUERDO A PLANOS APROBADOS PARA CONSTRUCCIÓN.
- TODA LA INSTALACIÓN DEBE CUMPLIR CON LA NORMA OFICIAL MEXICANA NOM-001-SEDE-2012.
- TODA LA TUBERÍA QUE SE INSTALE BAJO TECHO Y SOBRE PLAFÓN SERÁ LA INDICADA EN LOS PLANOS AUTORIZADOS PARA CONSTRUCCIÓN.
- TODA LA TUBERÍA CONDUIT QUE SE INSTALE SOBREPUESTA EN LOSA O PARED SE SOPORTARÁ CON ABRAZADERAS A CADA 1.50 MTS.
- TODO EL CABLEADO SERÁ DEL TIPO THW/THW-LS, 600 VOLTS, 75/90°C, A ANTIFLAMA, DE BAJA EMISIÓN DE HUMOS.
- TODAS LAS CONEXIONES O EMPALMES DEBEN HACERSE CON CONECTOR ROSCABLE O BIEN CON ESTANO Y CINTA DE AISLAR, SECC. 110-14(d).
- TODO EL CONDUCTOR DE PUESTA A TIERRA SERÁ CABLE DE COBRE DESNUDO.
- LOS TABLEROS DE DISTRIBUCIÓN DEBERÁN INSTALARSE A UNA ALTURA DE 1.80 MTS. MEDIDOS AL PISO SUPERIOR DESDE EL N.T.
- TODOS LOS TABLEROS Y CIRCUITOS DEBERÁN ESTAR CLARAMENTE IDENTIFICADOS.
- USAR TUBERÍA CONDUIT PARED GRUESA PARA EXTERIOR Y EN DONDE A JUICIO DEL SUPERVISOR LA TUBERÍA ESTÉ EXPUESTA A DAÑO MECÁNICO.
- TODA LA TUBERÍA ELÉCTRICA SOBRE PLAFÓN SERÁ INSTALADA SOBREPUESTA EN LOSA A MENOS QUE SE INDIQUE LO CONTRARIO.

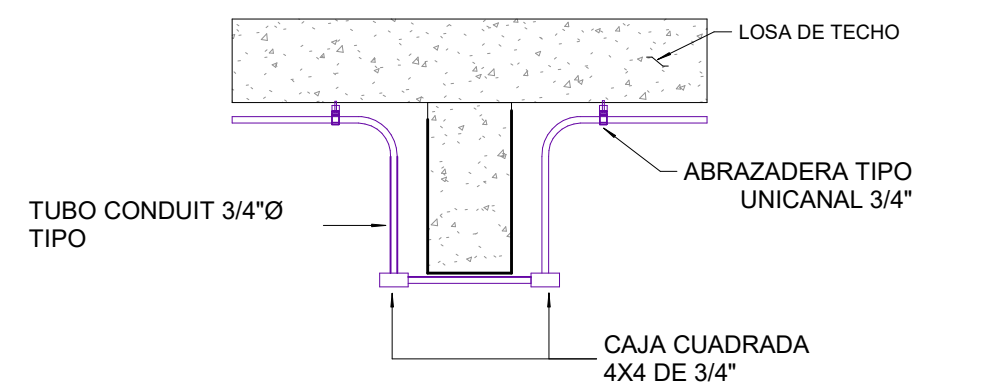

IE - DETALLE TÍPICO DE TUBO EN CRUCE CON VIGA

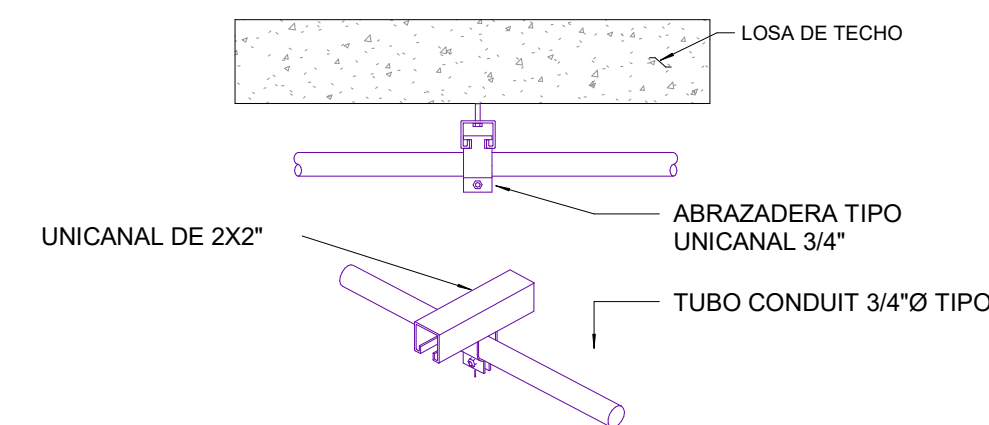

IE - DETALLE TÍPICO DE SOPORTERÍA

NORTE:

PROYECTO:

NUEVO HOSPITAL PSIQUIÁTRICO

[Owner]

SIMBOLOGÍA / NOTAS:

No.	REVISIÓN / APROBACIÓN	FECHA
0	PARA CONSTRUCCIÓN	OCT/2018
1	PARA CONSTRUCCION	NOV/2019

UBICACIÓN:

AV. CONCORDIA ESQ. GRAL. FRANCISCO VILLA ESCOBEDO, NUEVO LEÓN

ESCALA:	ACOTACIONES:
Como se indica	METROS

ESCALA GRÁFICA:

FECHA

OCTUBRE/2018

ING. SERGIO A. QUINTANILLA SCOTT
IME CED. 1540960

PLANO:

FUERZA HVAC PEDIATRIA PABELLON

CLAVE PLANO:

ELE - FH - 007

NOTA:

ESTE PROGRAMA ES DE CARÁCTER PÚBLICO, NO ES PATROCINADO, NI PROMOVIDO POR PARTIDO POLÍTICO ALGUNO Y SUS RECURSOS PROVIENEN DE LOS IMPUESTOS QUE PAGAN TODOS LOS CONTRIBUYENTES. ESTÁ PROHIBIDO EL USO DE ESTE PROGRAMA CON FINES POLÍTICOS, ELECTORALES, DE LUCHO Y OTROS DISTINTOS A LOS ESTABLECIDOS.

GOBIERNO DEL ESTADO DE NUEVO LEÓN
SECRETARÍA DE INFRAESTRUCTURA
SUBSECRETARÍA DE CONSTRUCCIÓN
DIRECCIÓN DE PROYECTOS