




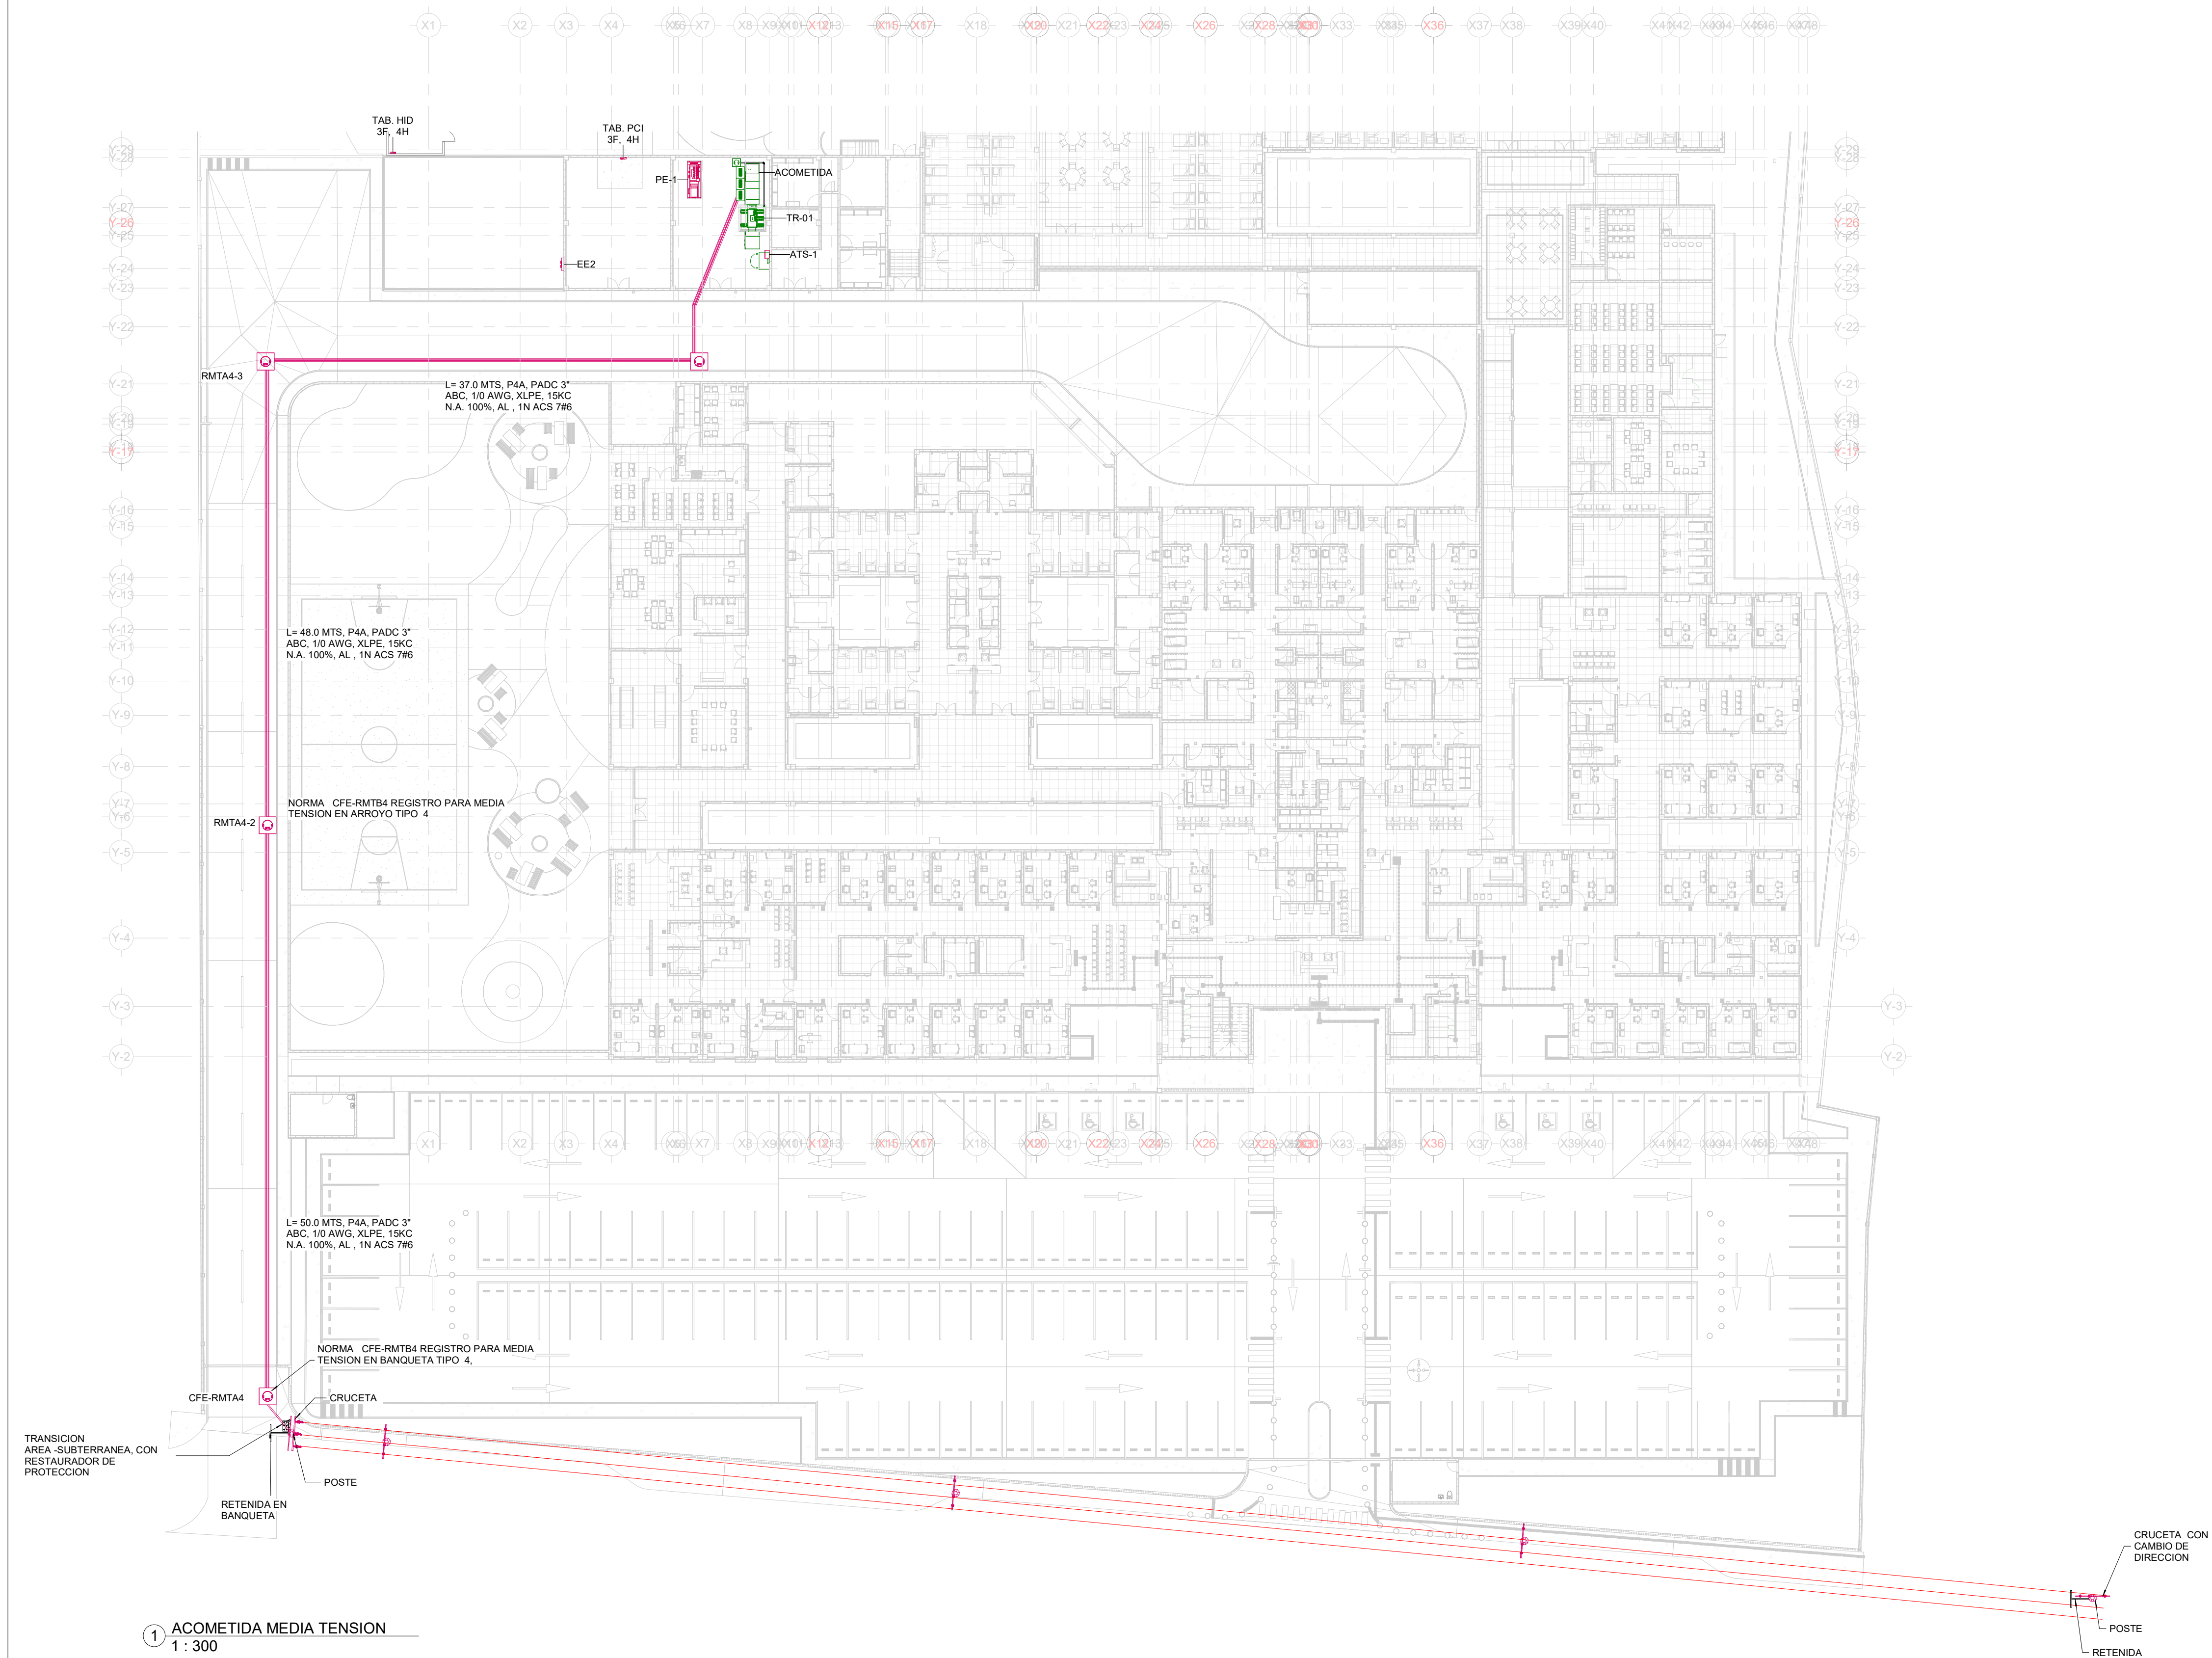

UBICACION:

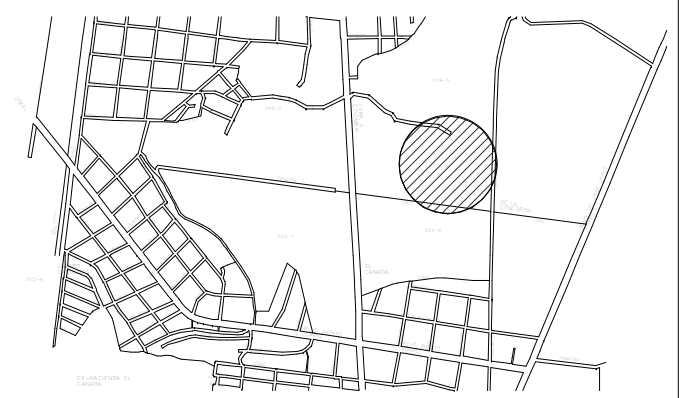

NORTE:

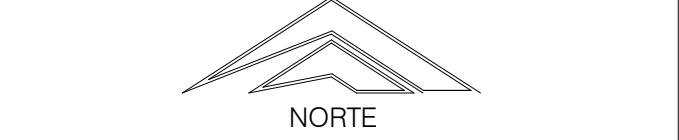

PROYECTO:

NUEVO HOSPITAL PSIQUIÁTRICO

[Owner]

SIMBOLOGÍA / NOTAS:

REVISIÓN:

No.	REVISIÓN / APROBACIÓN	FECHA
0	PARA CONSTRUCCION	OCT/2018
1	PARA CONSTRUCCION	NOV/2019

UBICACIÓN:
AV. CONCORDIA ESQ. GRAL. FRANCISCO VILLA
ESCOBEDO, NUEVO LEÓN

ESCALA: 1 : 300
ACOTACIONES: METROS

ESCALA GRÁFICA:

FECHA
OCTUBRE/2018

ING. SERGIO A. QUINTANILLA SCOTT
IME CED. 1540960

PLANO:
ACOMETIDA DE MEDIA TENSION

CLAVE PLANO:
ELE - MT - 001

NOTA:
ESTE PROGRAMA ES DE CARÁCTER PÚBLICO, NO ES PATROCINADO, NI PROMOVIDO POR PARTIDO POLÍTICO ALGUNO Y SUS RECURSOS PROVIENEN DE LOS IMPUESTOS QUE PAGAN TODOS LOS CONTRIBUYENTES. ESTÁ PROHIBIDO EL USO DE ESTE PROGRAMA CON FINES POLÍTICOS, ELECTORALES, DE LUCRO Y OTROS DISTINTOS A LOS ESTABLECIDOS.