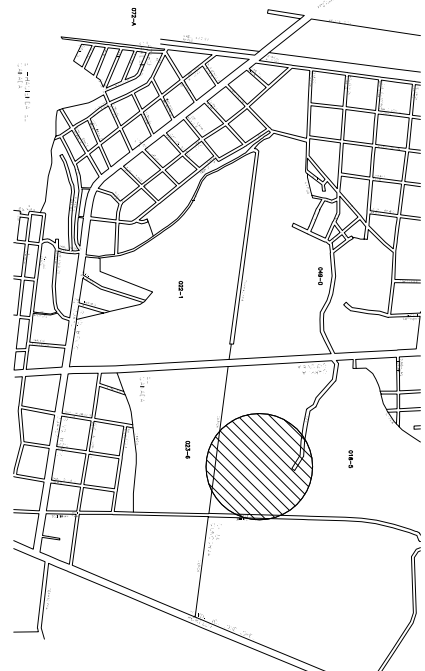


PROYECTO:


NUEVO HOSPITAL PSIQUIÁTRICO

SIMBOLOGÍA / NOTAS:

[Owner]

REVISIÓN:		
Nº:	REVISIÓN / APROBACIÓN	FECHA
0	PARA CONSTRUCCION	OCT/2018
1	PARA CONSTRUCCION	NOV/2019
UBICACIÓN: AV. CONCEPCION ESC. GRAL. FRANCISCO WILLA ESCORBEDO, NUEVO LEON		
ESCALA: 1 : 300		
ESCALA GRÁFICA:		
FECHA		
OCTUBRE/2018		
ING. SERGIO A. QUINTANILLA SCOTT		
IME CED. 1540090		

PLANO:	
DETALLES MEDIA TENSION	
CLAVE PLANO:	
ELE - MT - 003	
NOTA:	
ESTE PROGRAMA ES DE CARÁCTER PÚBLICO. NO ES PATRONADO, NI PROMOVIDO POR PARTIDO POLÍTICO ALGUNO Y SUS RECURSOS PROVIENEN DE LOS INGRESOS QUE PASA AL PROGRAMA CON FINES POLÍTICOS, ELECTORALES, DE LUERO Y OTROS DISTINTOS A LOS ESTABLECIDOS.	

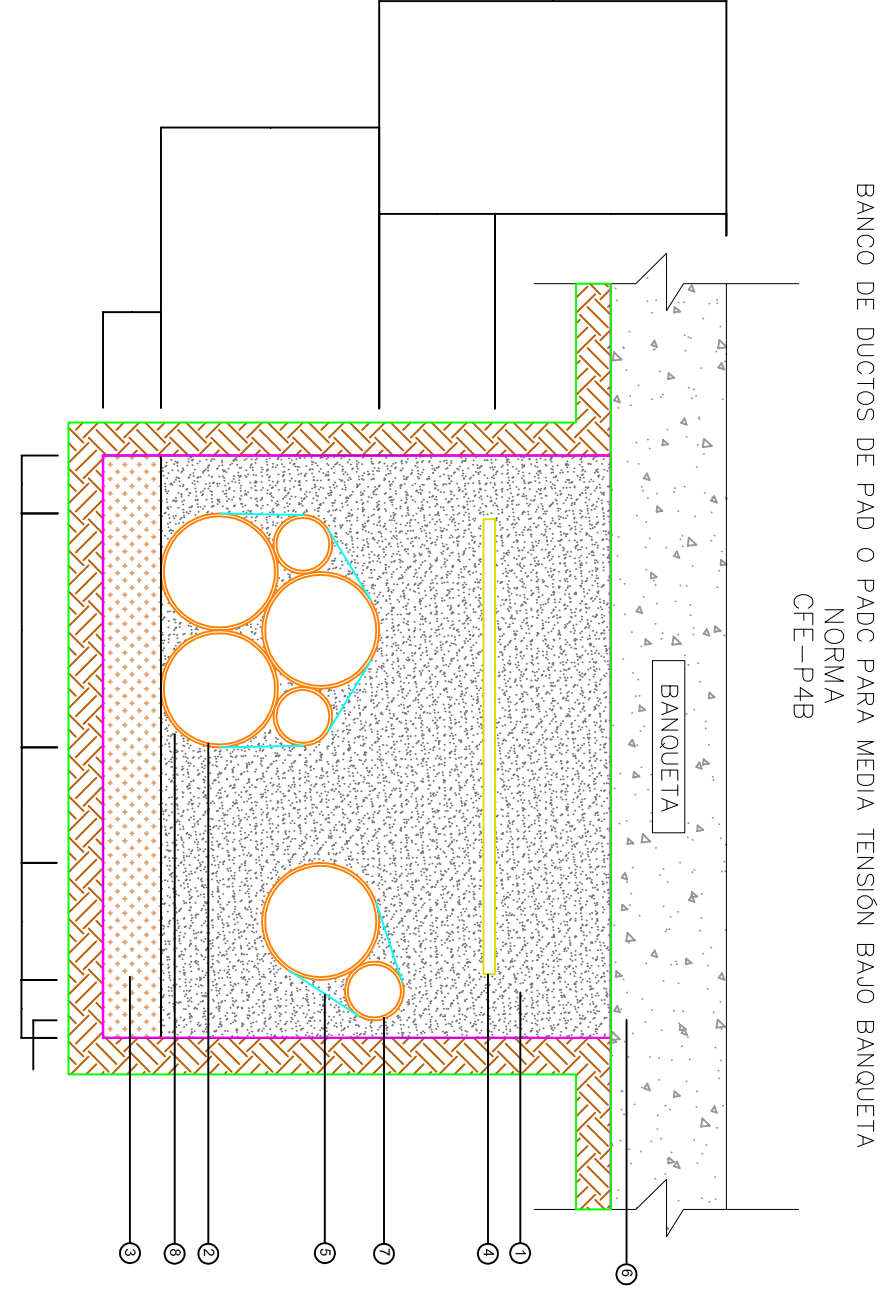


Acotaciones en mm

- NOTAS:
- 1.- RELLENO MATERIAL COMPACTADO (90% MINIMO, PROCTOR).
 - 2.- DUCTO DE POLIETILENO DE ALTA DENSIDAD 50.8, 76.0 101 mm DE Ø DE COLOR ROJO O ANARANJADO.
 - 3.- PISO COMPACTADO (90% MINIMO, PROCTOR). EN TERRENOS NORMALES EL DUCTO HA ASIGNADO DIRECTAMENTE EN EL FONDO DE LA EXCAVACION. EN TERRENOS ROCOSOS SE COMPACTARA UTILIZANDO UNA CAPA DE TIERRA DE 100 MM DE ESPESOR.
 - 4.- CINTA SERIALIZADORA DE ADVERTENCIA 300 mm CON LA LETRADA "NO EXCAVE, LINEAS DE ALTA TENSION".
 - 5.- FLEJE PLASTICO CON HERILIA METALICA COLOCADO A CADA 3 m DEL BANCO DE DUCTOS.
 - 6.- POSICION DEL DUCTO DE POLIETILENO DE ALTA DENSIDAD 381.0 x 50.8 mm DE Ø DE COLOR ROJO O ANARANJADO, PARA INSTALACIONES DE COMUNICACIONES. EN CASO DE EXISTIR ACERDO PARA INDEPENDIENTES.
 - 8.- EN CASO DE QUE EL BANCO DE DUCTOS COMBINE MEDIA Y BAJA TENSION, LA MEDIA TENSION SE UBICARA EN LOS NIVELES INTERIORES DEL BANCO DE DUCTOS, LOS REGISTROS A EMPLEAR SERAN INDEPENDIENTES.

UTILIZAR EN REGISTROS Y POZOS DE VENTA EN MEDIA TENSION.

BANCO DE DUCTOS DE PAD O PADC PARA MEDIA TENSION BAJO ARROYO

NORMA
CFE-P4A

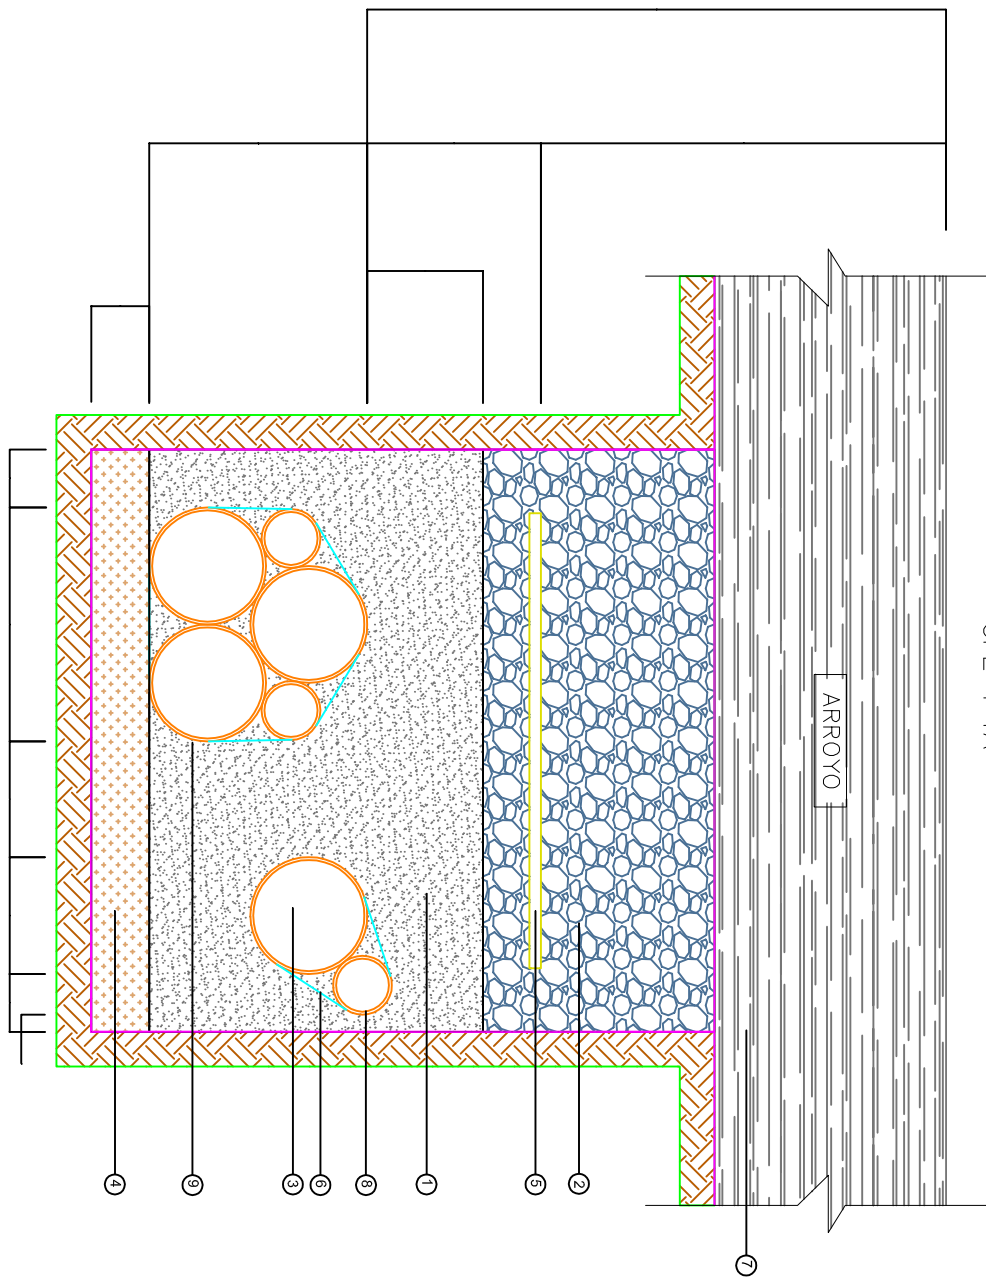

Acotaciones en mm



- NOTAS:
- 1.- RELLENO MATERIAL COMPACTADO (90% MINIMO, PROCTOR).
 - 2.- RELLENO MATERIAL COMPACTADO (90% MINIMO, PROCTOR).
 - 3.- ANARANJADO.
 - 4.- PISO COMPACTADO (90% MINIMO, PROCTOR). EN TERRENOS NORMALES EL DUCTO HA ASIGNADO DIRECTAMENTE EN EL FONDO DE LA EXCAVACION. EN TERRENOS ROCOSOS SE COMPACTARA UTILIZANDO UNA CAPA DE TIERRA DE 100 MM DE ESPESOR.
 - 5.- CINTA SERIALIZADORA DE ADVERTENCIA 300 mm CON LA LETRADA "NO EXCAVE, LINEAS DE ALTA TENSION".
 - 6.- POSICION DEL DUCTO DE POLIETILENO DE ALTA DENSIDAD 381.0 x 50.8 mm DE Ø DE COLOR ROJO O ANARANJADO, PARA INSTALACIONES DE COMUNICACIONES. EN CASO DE EXISTIR ACERDO PARA INDEPENDIENTES.
 - 8.- EN CASO DE QUE EL BANCO DE DUCTOS COMBINE MEDIA Y BAJA TENSION, LA MEDIA TENSION SE UBICARA EN LOS NIVELES INTERIORES DEL BANCO DE DUCTOS, LOS REGISTROS A EMPLEAR SERAN INDEPENDIENTES.

UTILIZAR EN REGISTROS Y POZOS DE VENTA EN MEDIA TENSION.

NORMA CFE-RMTB4


REGISTRO PARA MEDIA TENSION

EN BANQUETA TIPO 4

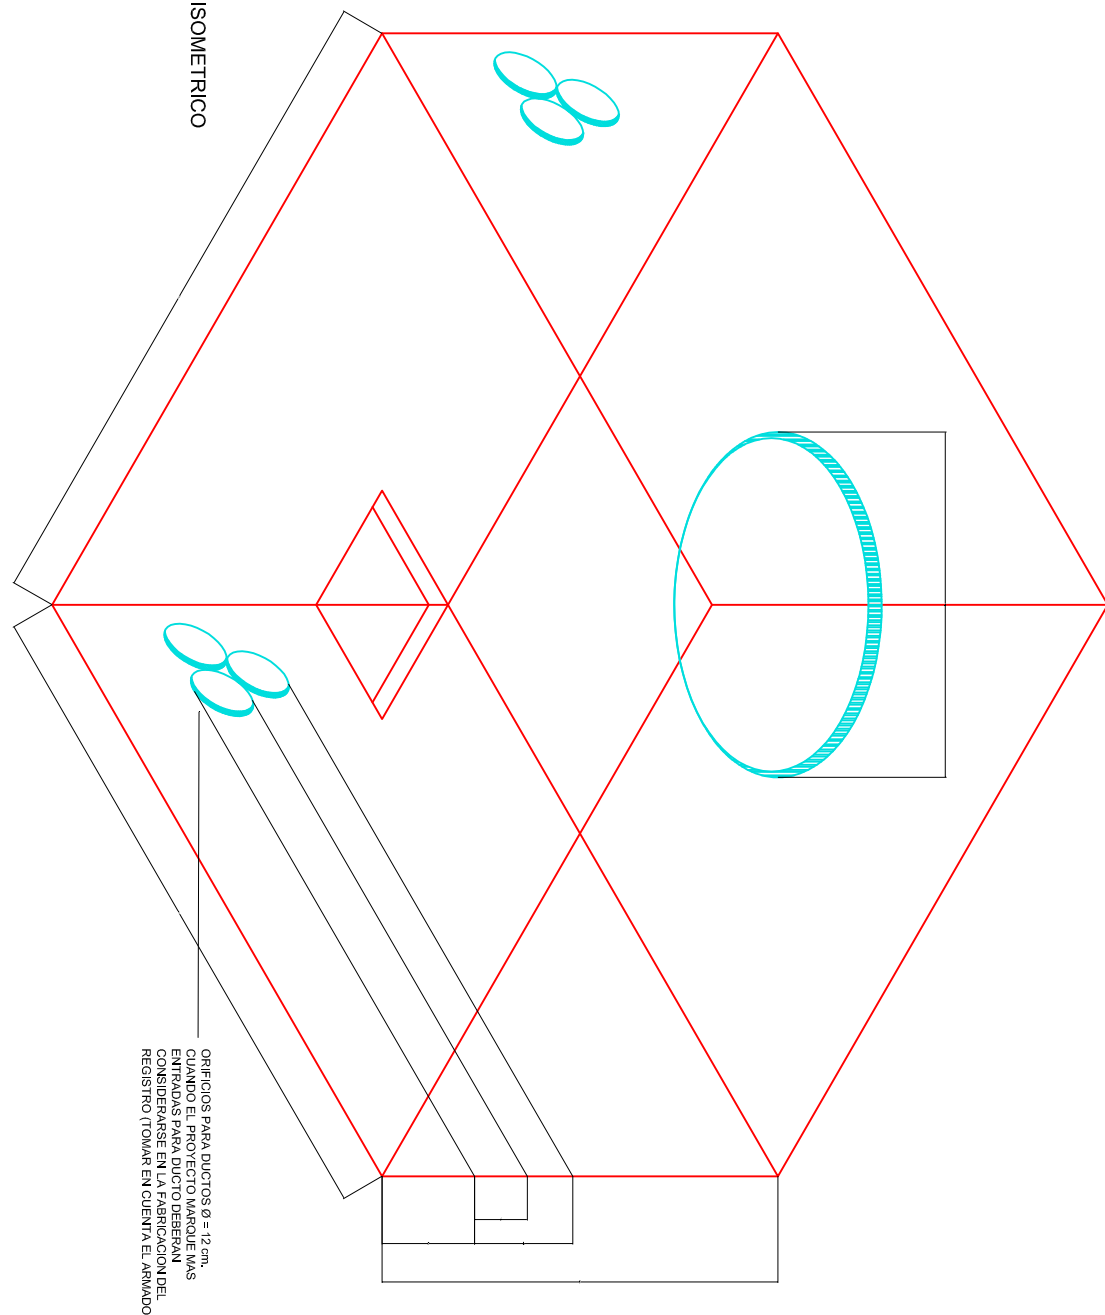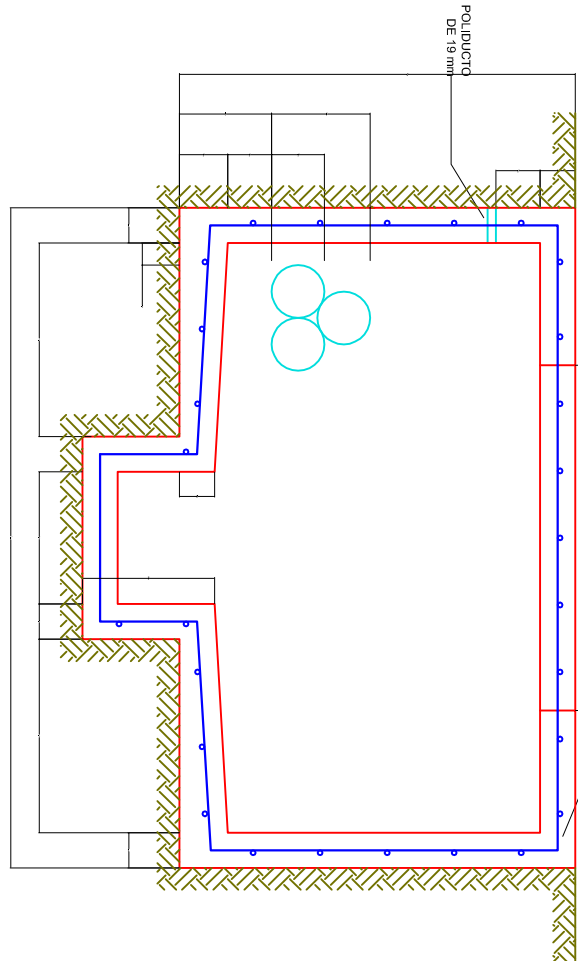

LISTA DE MATERIALES

- 1.-CONECTOR TIPO ESTRIBO
- 2.-ANABRE DE ALUMINIO SLAVE
- 3.-ASLADOR TIPO PIN POST;
- 4.-CONECTOR TIPO FERICO.
- 5.-CABLE DE COBRE DESNUDO
- 6.-GRUJETA TIPO PT200
- 7.- APARATRAVOS ADOX 15 (LV SEGUN REQUIERA).
- 8.-CIGUELA SECCIONADORA OPERACION CON VERTIDA (LV SEGUN REQUIERA)
- 9.-CONECTOR TIPO BAYONETA.
- 12.-TUBO TIPO PAD 40 135 COLOR NEGRO DE DIAM. SEGUN REQUIERA.
- 13.-POSTE DE CONCRETO
- 14.-FLEJE DE ACERO INOX. DE 1/2 DE ESPESOR
- 15.-SOLDADURA TIPO CADWELD.
- 16.-VARILLA COOPERWELD.
- 17.-REGISTRO DE CONCRETO PREFABRICADO.
- 18.-ABRAZADERA TIPO UC.
- 19.- CONECTOR DERIVADOR 90 GRADOS (CAL. SEGUN REQUIERA)
- 20.- SELLO TERMOCONTRACTIL O CONTRACTIL EN TPO.
- 21.- CABLE SEMI-ASLADO.
- 22.- EQUIPO TRIFASICO CON PROTECCION ELECTRONICA.

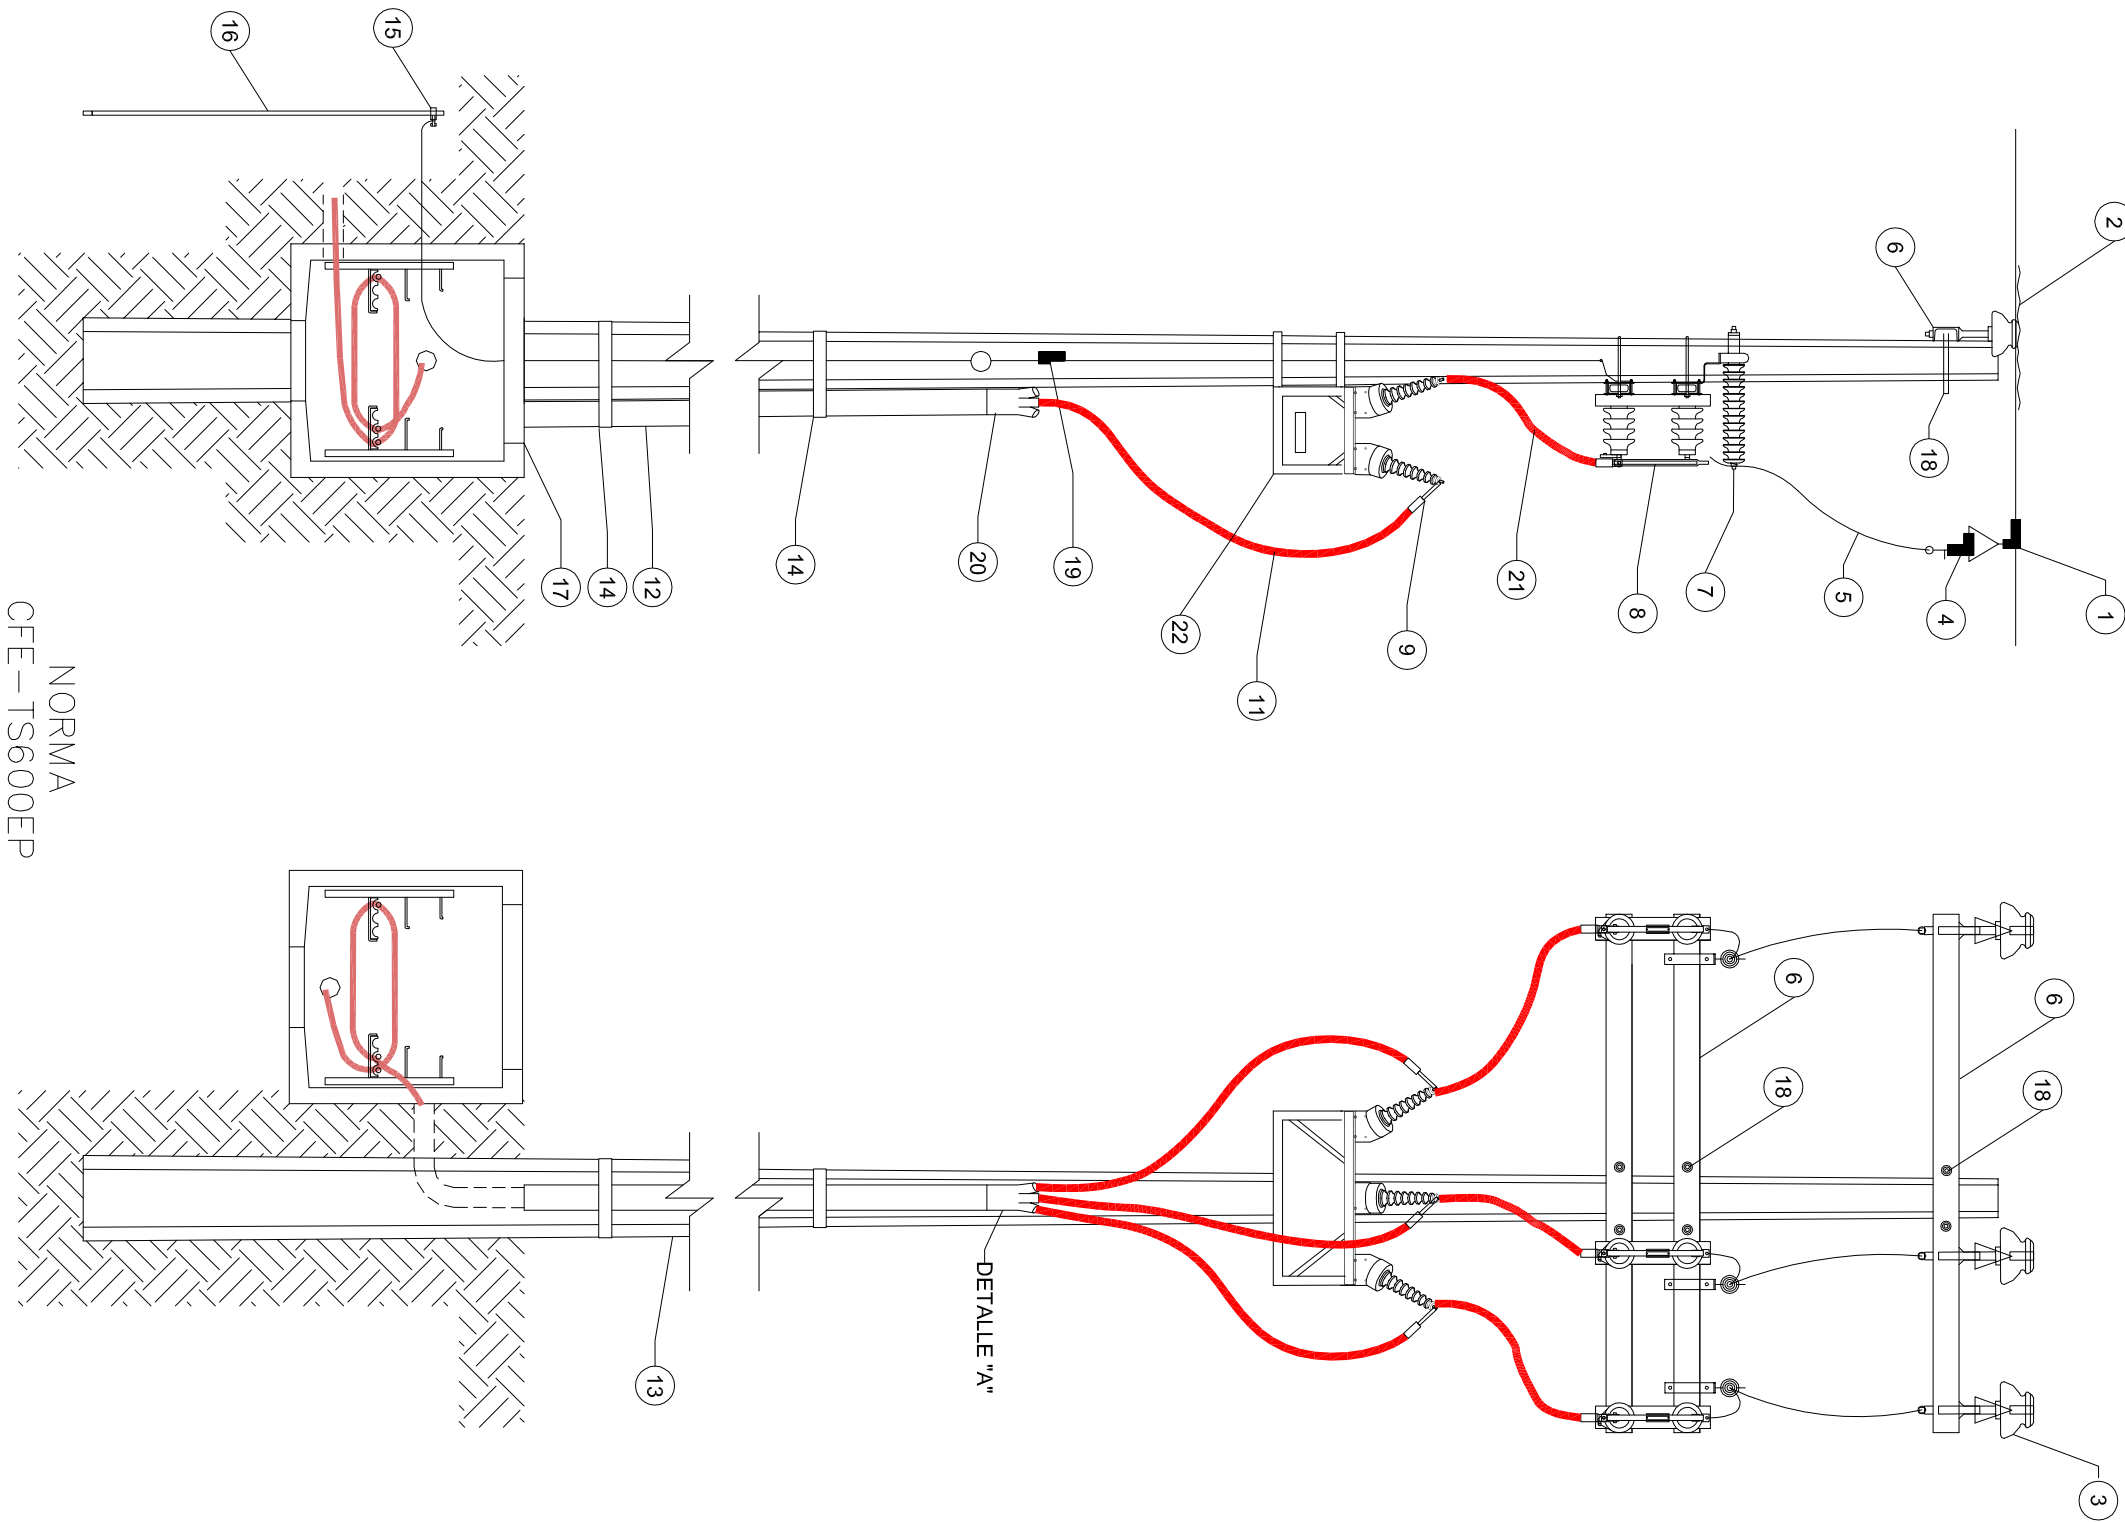

4.3.3 TRANSICION PARA SISTEMAS DE 200 CON CSP Y EQUIPO TRIFASICO CON PROTECCION ELECTRONICA

NORMA
CFE-1TS600EP

31/05/20