


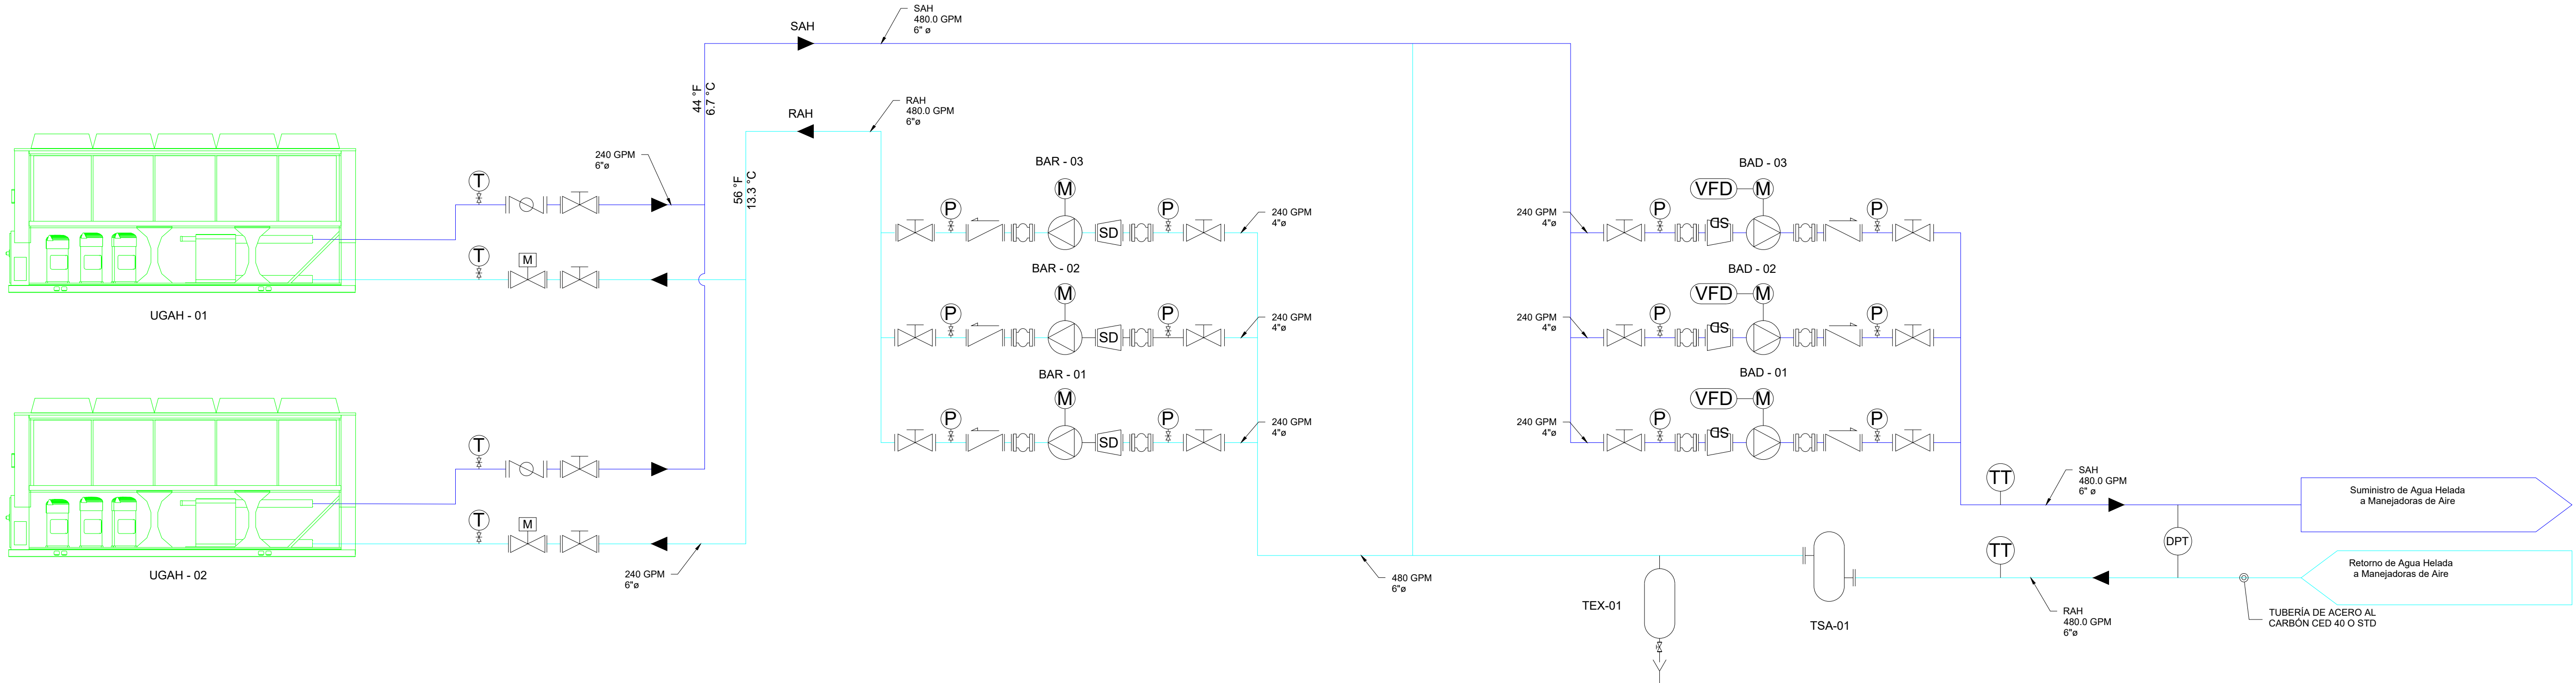

NOMENCLATURA

- BAD - BOMBA DE AGUA DE DISTRIBUCION
BAR - BOMBA DE AGUA RECIRCULACION
UGAH - UNIDAD GENERADORA DE AGUA HELADA.
GPM - GALONES POR MINUTO.
TSA - SEPARADOR DE AIRE.
TEX - TANQUE DE EXPANSIÓN.
SAH - SUMINISTRO DE AGUA HELADA.
RAH - RETORNO DE AGUA HELADA.

- ☉ BOMBA DE AGUA.
SD DIFUSOR DE SUCCIÓN.
▶ DIRECCIÓN DE FLUJO.
JUNTA ANTI-VIBRATORIA.
P MANÓMETRO DE PRESIÓN.
M MOTOR.
T TERMÓMETRO.


SIMBOLOGÍA

- VÁLVULA DE AGUJA
VÁLVULA DE MARIPOSA
VÁLVULA DE BALANCE
VÁLVULA DE CONTROL
VÁLVULA MULTIPROPOSITO

- SEPARADOR DE AIRE.
TANQUE DE EXPANSIÓN.
TORRE DE ENFRIAMIENTO.

CONTROL


- TRANSMISOR DE PRESIÓN DIFERENCIAL.
TRANSMISOR DE TEMPERATURA.
VÁLVULA DE CONTROL ON/OFF. 127V
VARIADOR DE FRECUENCIA.

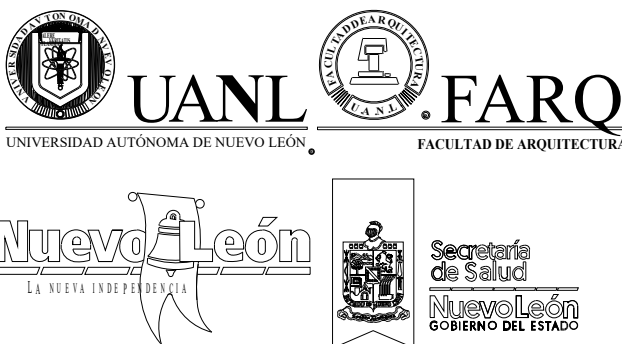

UBICACION:



NORTE:

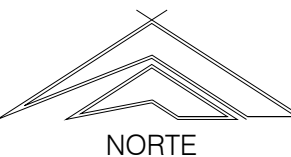

PROYECTO:

NUEVO HOSPITAL PSIQUIÁTRICO

[Owner]

SIMBOLOGÍA / NOTAS:

REVISIÓN:

No:	REVISIÓN / APROBACIÓN	FECHA
0	PARA CONSTRUCCION	OCT/2018
1	PARA CONSTRUCCION	NOV/2019

UBICACIÓN:
AV. CONCORDIA ESQ. GRAL. FRANCISCO VILLA
ESCOBEDO, NUEVO LEÓN

ESCALA:
1 : 50

ACOTACIONES:
METROS

ESCALA GRÁFICA:

FECHA

OCTUBRE/2018

ING. SERGIO A. QUINTANILLA SCOTT
IME CED. 1540960

PLANO:

DIAGRAMA

CLAVE PLANO:

HVAC - 037

NOTA:
ESTE PROGRAMA ES DE CARÁCTER PÚBLICO, NO ES PATROCINADO, NI PROMOVIDO POR PARTIDO POLÍTICO ALGUNO Y SUS RECURSOS PROVIENEN DE LOS IMPUESTOS QUE PAGAN TODOS LOS CONTRIBUYENTES. ESTÁ PROHIBIDO EL USO DE ESTE PROGRAMA CON FINES POLÍTICOS, ELECTORALES, DE LUCRO Y OTROS DISTINTOS A LOS ESTABLECIDOS.