



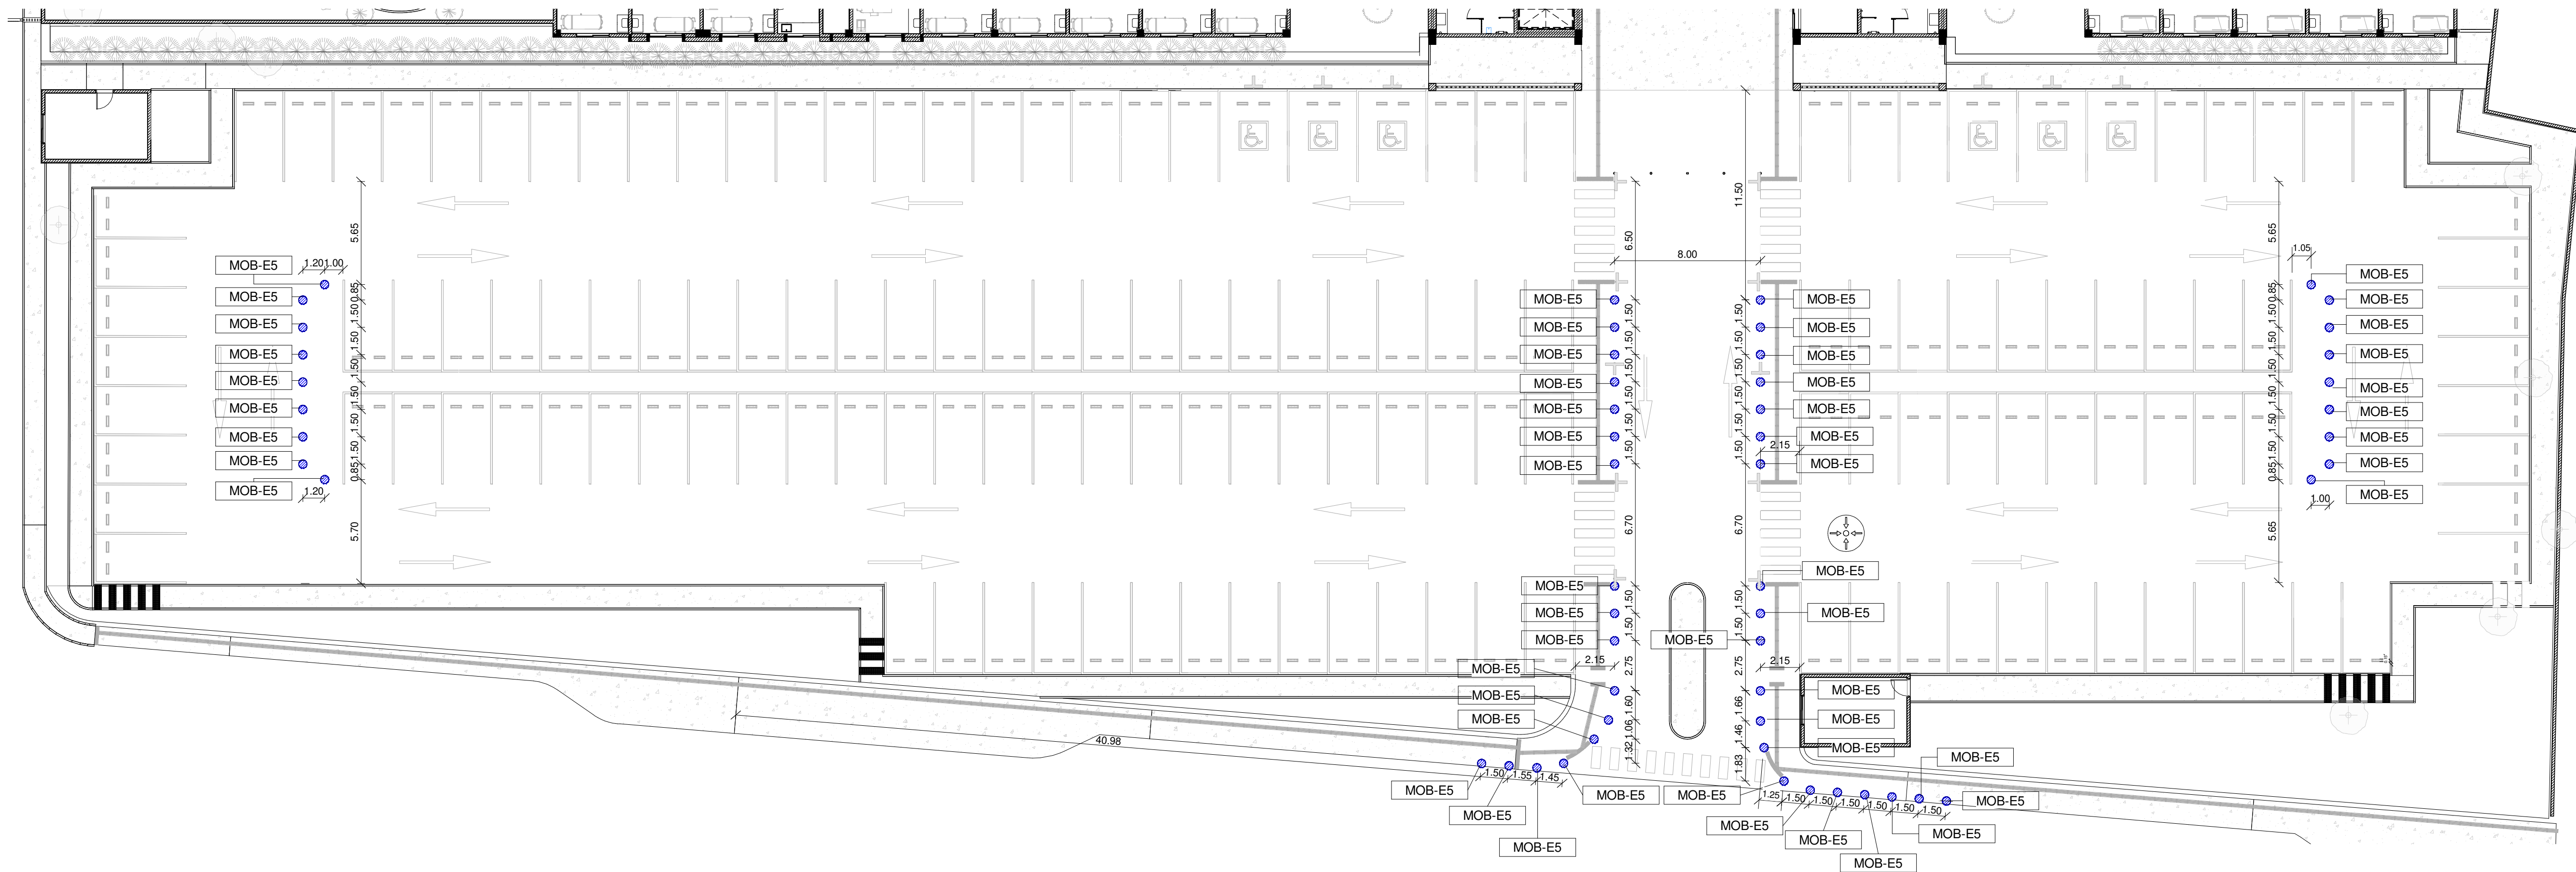


1 MOB-001-MOBILIARIO EXTERIOR - ESTACIONAMIENTO
HPE-EXT-003 1 : 200

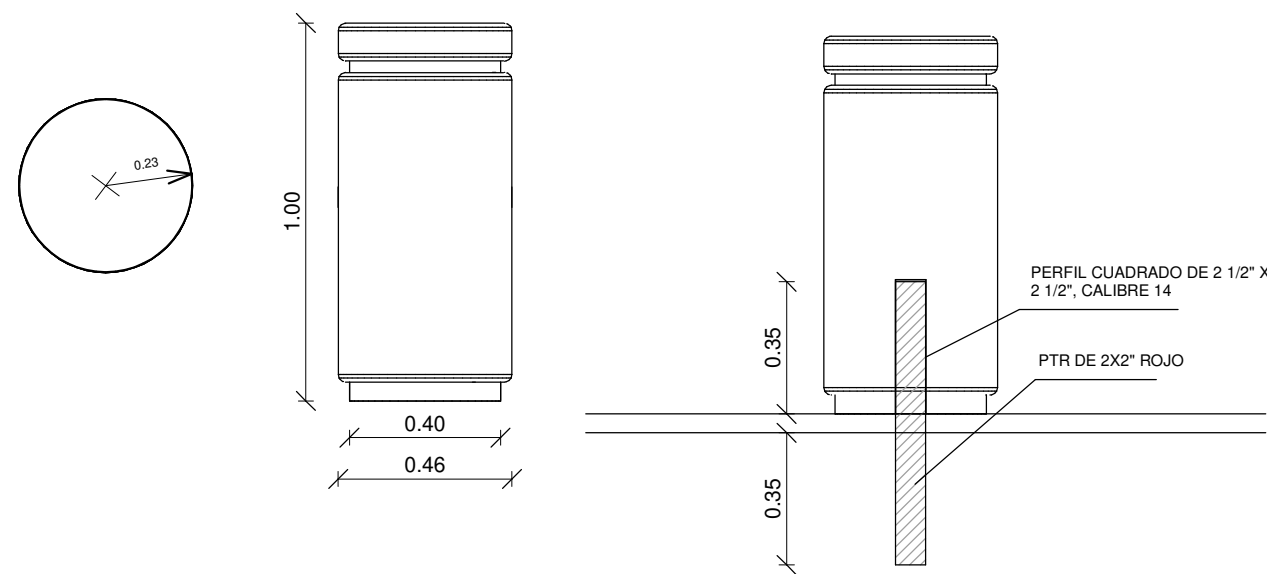


DET-MOB-EXT-00
1 : 20

EXT - TABLA DE CUANTIFICACIÓN DE MOBILIARIO EXTERIOR EN ESTACIONAMIENTO	
CLAVE	DESCRIPCIÓN
MOB-E5	ARBOTANTE MODELO PRASINO DE 1.00 M DE ALTURA, 0.40 DE DIÁMETRO, DE CONCRETO ARQUITECTÓNICO, RESISTENTE AL USO RUDO, ANCLADO AL SUELO POR MEDIO DE PTR; MARCA OPTICRETOS O EQUIVALENTE.

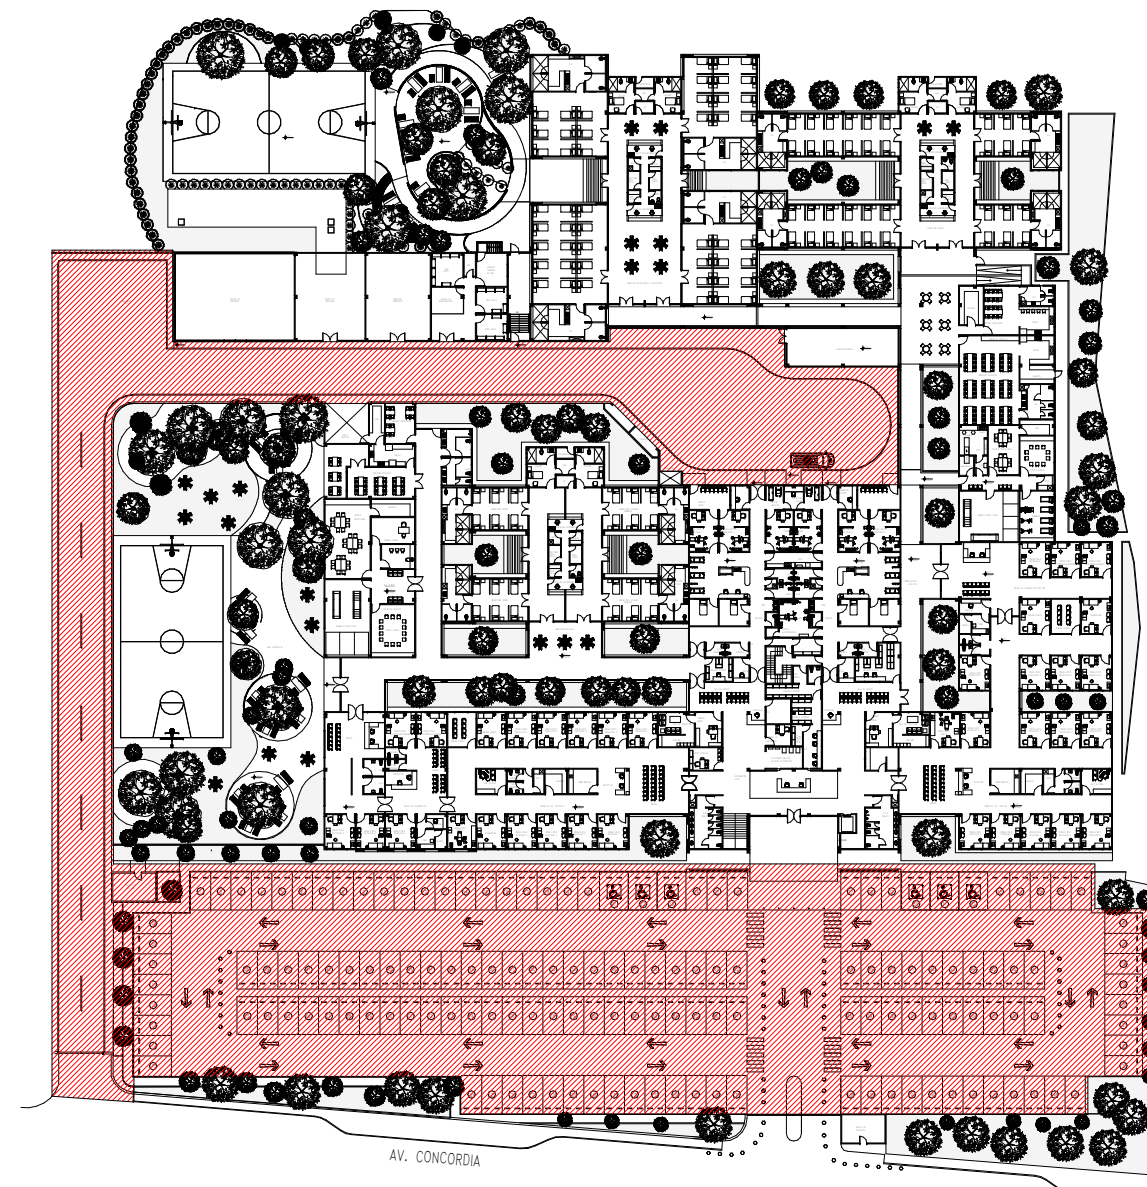


PLANO LLAVE - ESTACIONAMIENTO
1 : 1000

UBICACION:

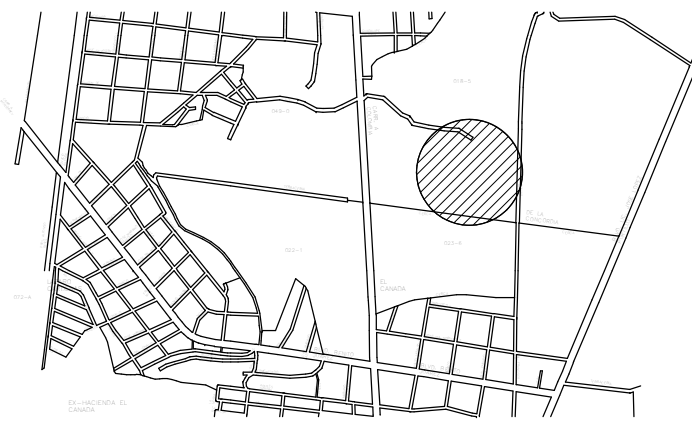

NORTE:

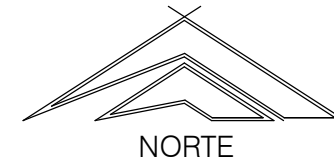

PROYECTO:

NUEVO HOSPITAL PSIQUIÁTRICO

[SECRETARIA DE SALUD]

SIMBOLOGÍA / NOTAS:

REVISIÓN:

No:	REVISIÓN / APROBACIÓN	FECHA
0	PARA CONSTRUCCIÓN	OCT/2018

UBICACIÓN:
AV. CONCORDIA ESQ. GRAL. FRANCISCO VILLA.
ESCOBEDO, NUEVO LEÓN.

ESCALA:	ACOTACIONES:
INDICADA	METROS

ESCALA GRÁFICA:

FECHA
OCTUBRE 2018

ARQ. FRANCISCO FABELA BERNAL
CED. 3483929

DR. ALMA ROSA MARROQUÍN ESCAMILLA

ARQ. SANDRA G. PATINO MACÍAS

PLANO:

MOBILIARIO EXTERIOR-
ESTACIONAMIENTO

CLAVE PLANO:

HPE-EXT-003

NOTA:
ESTE PROGRAMA ES DE CARÁCTER PÚBLICO, NO ES PATROCINADO, NI PROMOVIDO POR PARTIDO POLÍTICO ALGUNO Y SUS RECURSOS PROVIENEN DE LOS IMPUESTOS QUE PAGAN TODOS LOS CONTRIBUYENTES. ESTÁ PROHIBIDO EL USO DE ESTE PROGRAMA CON FINES POLÍTICOS, ELECTORALES, DE LUCRO Y OTROS DISTINTOS A LOS ESTABLECIDOS.