




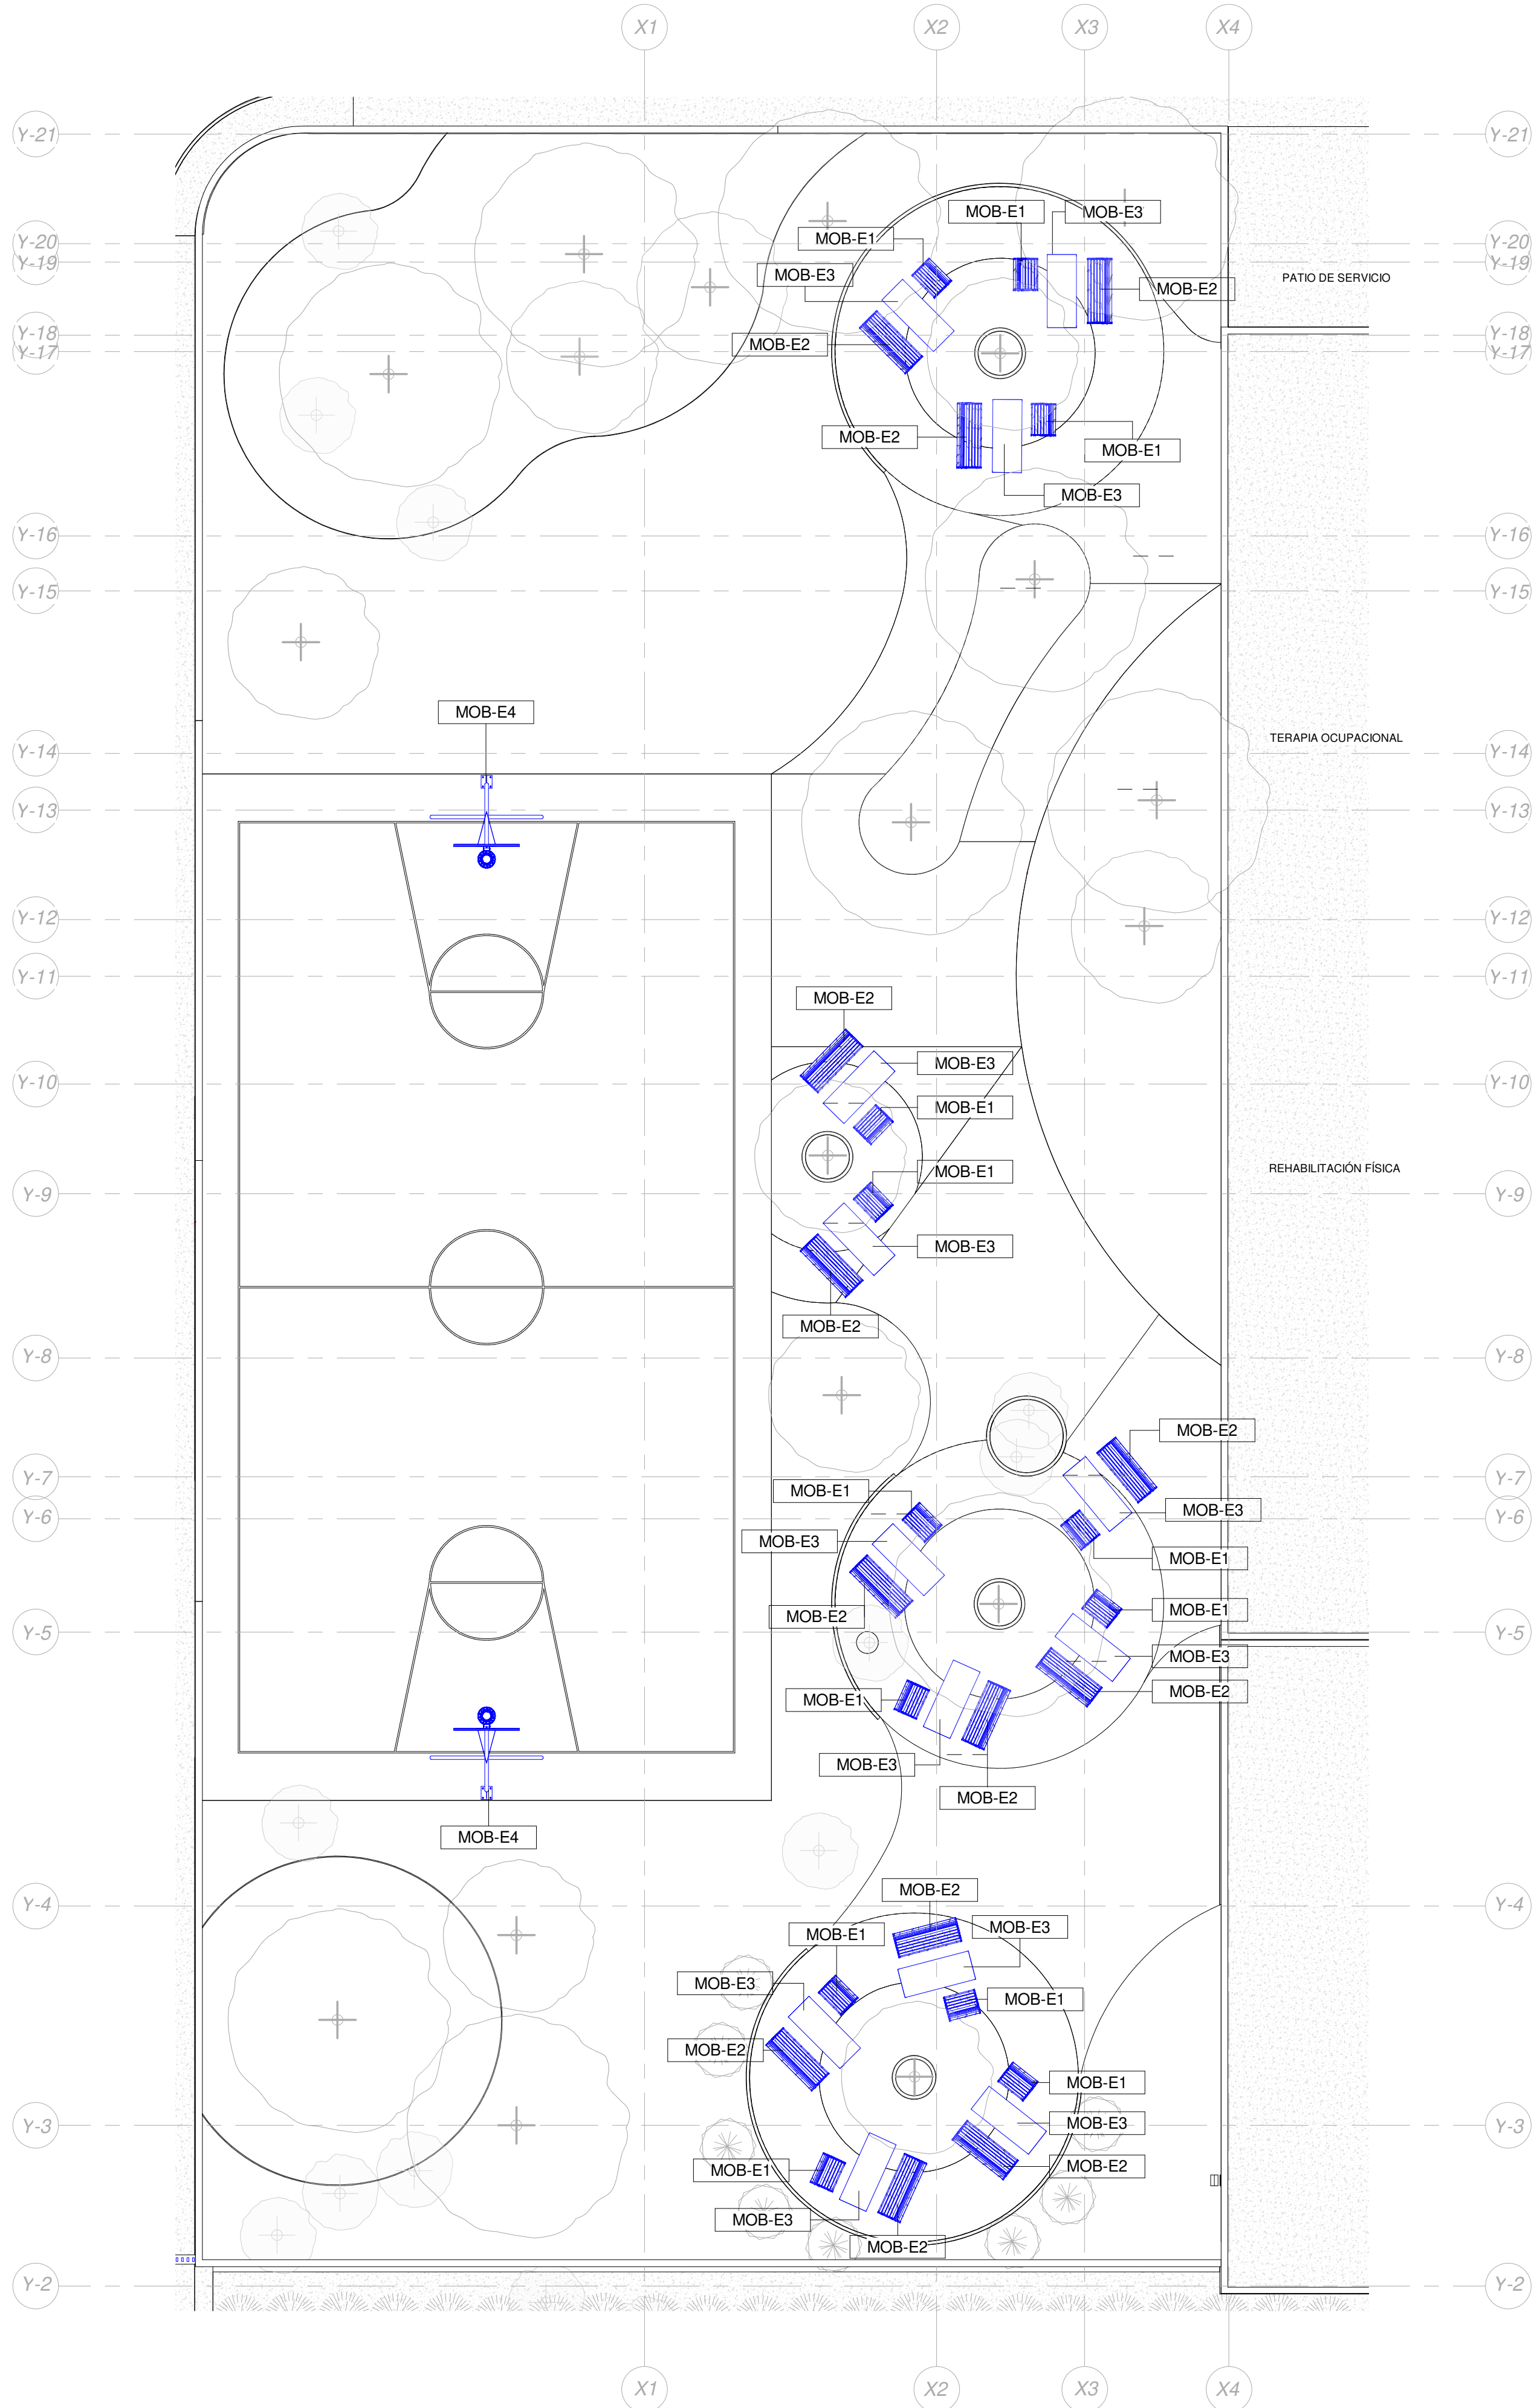

1 MOB-003-MOBILIARIO EXTERIOR - PEDIATRÍA EXTERIOR
HPE-EXT-005 | 125

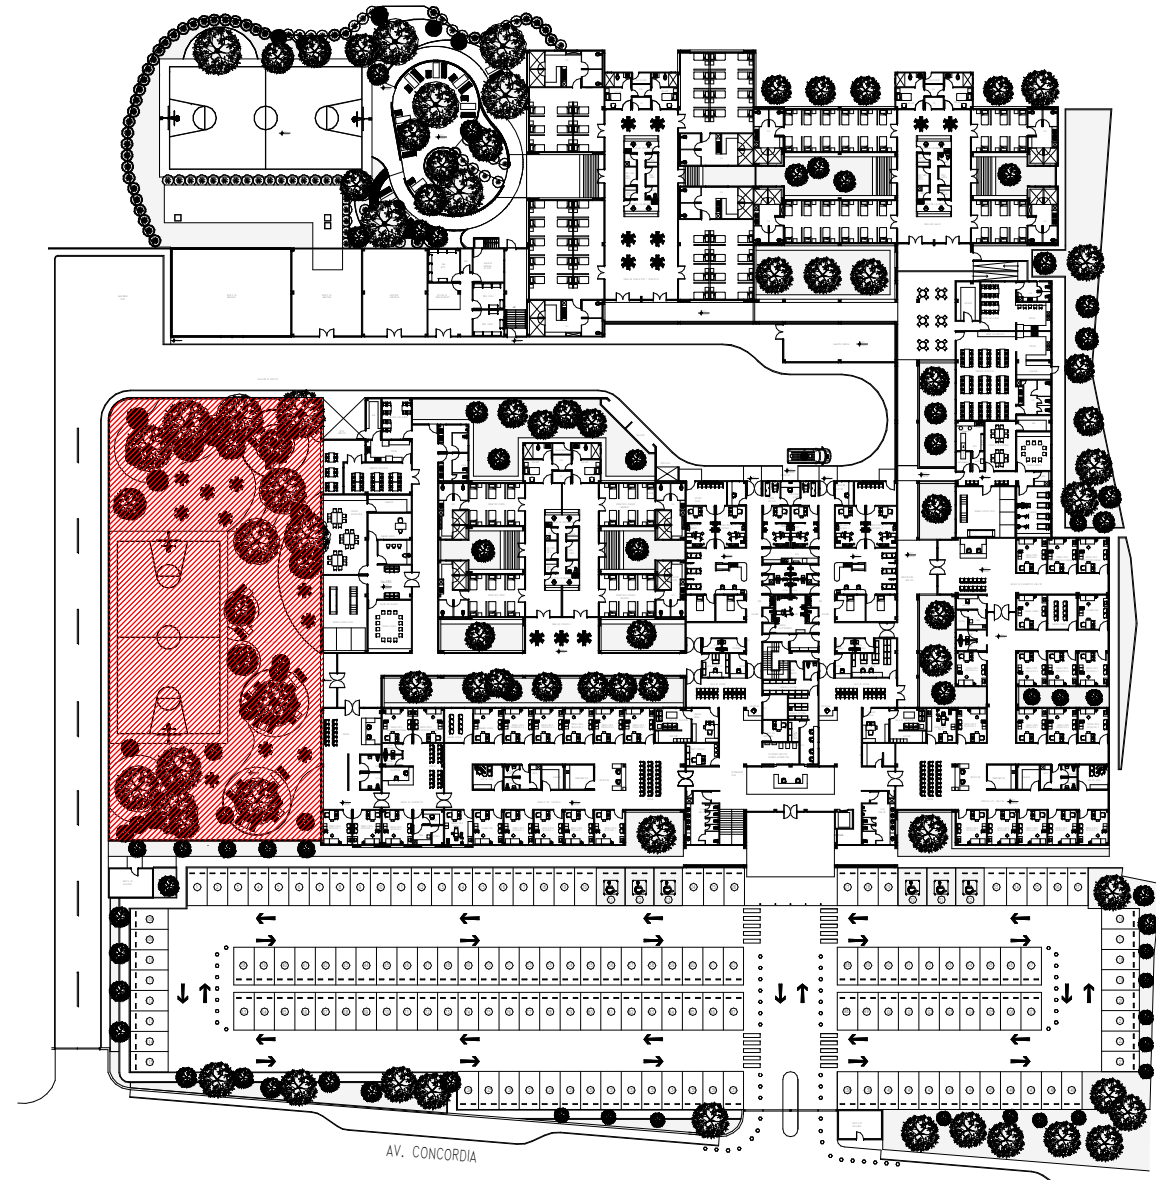


PLANO LLAVE - EXTERIOR PEDIATRÍA
1 : 1000

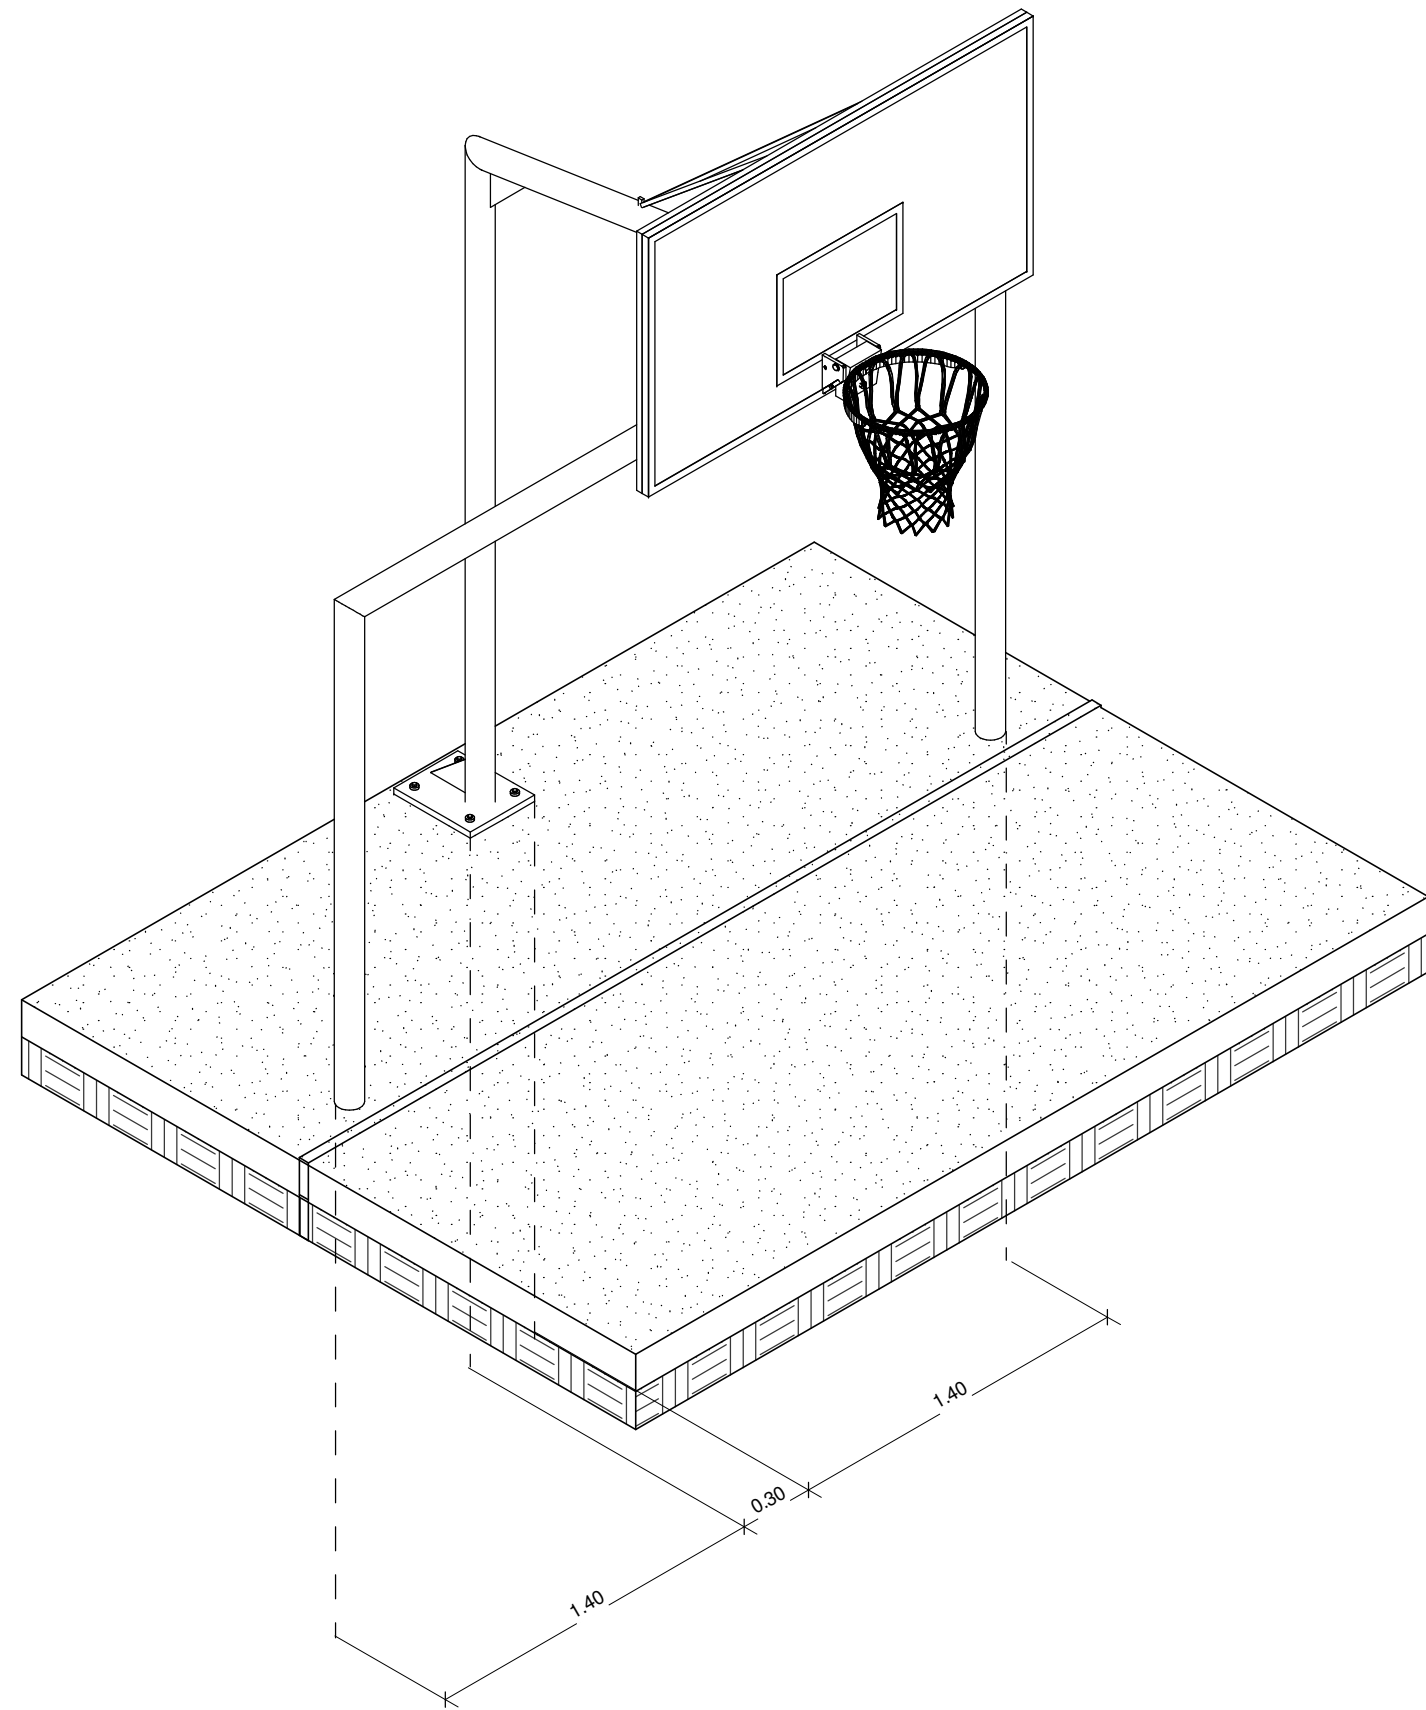


3 DET-MOB EXT-02
HPE-EXT-005

EXT - TABLA DE CUANTIFICACIÓN DE MOBILIARIO EXTERIOR PEDIATRÍA EXTERIOR	
CLAVE	DESCRIPCIÓN
MOB-E1	BANCA DE CONCRETO PREFABRICADO COLOR GRIS GRANÍTICO DE ASPECTO LISO, CON LISTONES DE MADERA TROPICAL DE SECCIÓN 110X35 CM, TRATADA CON LIGNUS, PROTECTOR FUNGICIDA, INSECTICIDA E HIDROFUGO, COLOR NATURAL, APOYADA SOBRE SU PROPIO PESO, DIMENSIONES DE 0.50X0.50 M Y ALTURA DE 0.49 M, MARCA BENITO O EQUIVALENTE
MOB-E2	BANCA DE CONCRETO PREFABRICADO COLOR GRIS GRANÍTICO DE ASPECTO LISO, CON LISTONES DE MADERA TROPICAL DE SECCIÓN 110X35 CM, TRATADA CON LIGNUS, PROTECTOR FUNGICIDA, INSECTICIDA E HIDROFUGO, COLOR NATURAL, APOYADA SOBRE SU PROPIO PESO, DIMENSIONES DE 2.00X0.50 M Y ALTURA DE 0.49 M, MARCA BENITO O EQUIVALENTE
MOB-E3	MESA DE CONCRETO PREFABRICADO COLOR GRIS GRANÍTICO DE ASPECTO LISO, ANCLADO AL PISO, APOYADO SOBRE SU PROPIO PESO, DIMENSIONES DE 2.00X0.80 M, Y 80 CM DE ALTURA; CON PATRÓN DE AJEDREZ GRABADO SOBRE LA MESA, MARCA BENITO O EQUIVALENTE
MOB-E4	CANASTA FLUJ DE BALONCESTO DE 3.95 M DE ALTURA FORMADA POR: POSTE DE TUBO DE ACERO DE 8" Ø CEDULA 40, CUADRO DE TUBO RECTANGULAR DE 50 X 30 CM Y TIRANTES DE TUBO DE ACERO, TODO ELLO PINTADO CON POLVO DE POLIÉSTER, TABLERO DE TRIPLAY FENOLICO, DE 180X105 CM Y 30 MM DE ESPESOR, ARO DE VARILLA MACIZA DE 20 MM DE ESPESOR COLOCADO A UNA ALTURA DE 3.05 M Y RED DE ALGODÓN CON CUERDAS DE 8 MM DE DIÁMETRO CON DOCE PUNTOS DE FIJACIÓN AL ARO, EMPOTRADA 50 CM EN UNA BASE DE CONCRETO Fc= 200 KG/CM².

UBICACIÓN:

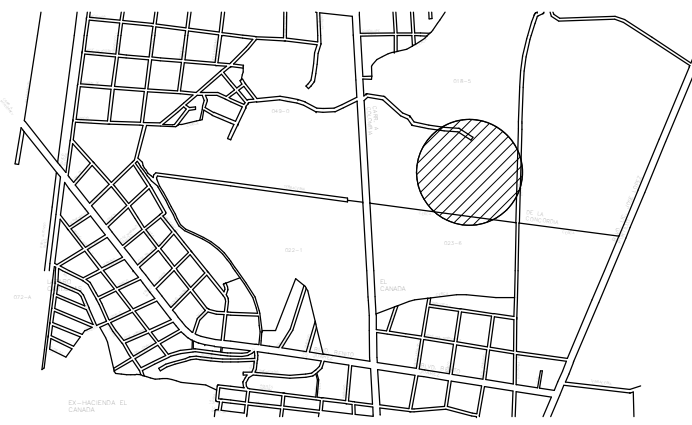

NORTE:

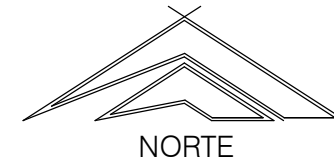

PROYECTO:

NUEVO HOSPITAL PSIQUIÁTRICO

[SECRETARÍA DE SALUD]

SIMBOLOGÍA / NOTAS:

REVISIÓN:

No:	REVISIÓN / APROBACIÓN	FECHA
0	PARA CONSTRUCCIÓN	OCT/2018
1	CAMBIOS EN ARQUITECTURA	NOV/2019

UBICACIÓN:
AV. CONCORDIA ESQ. GRAL. FRANCISCO VILLA,
ESCOBEDO, NUEVO LEÓN.

ESCALA:	ACOTACIONES:
INDICADA	METROS

ESCALA GRÁFICA:

FECHA
OCTUBRE 2018

ARQ. FRANCISCO FABELA BERNAL
CED. 3483929

DR. ALMA ROSA MARROQUÍN ESCAMILLA

ARQ. SANDRA G. PATINO MACÍAS

PLANO:

MOBILIARIO EXTERIOR- PEDIATRÍA
EXTERIOR

CLAVE PLANO:

HPE-EXT-005

NOTA:

ESTE PROGRAMA ES DE CARÁCTER PÚBLICO, NO ES PATROCINADO, NI PROMOVIDO POR PARTIDO POLÍTICO ALGUNO Y SUS RECURSOS PROVIENEN DE LOS IMPUESTOS QUE PAGAN TODOS LOS CONTRIBUYENTES. ESTÁ PROHIBIDO EL USO DE ESTE PROGRAMA CON FINES POLÍTICOS, ELECTORALES, DE LUCRO Y OTROS DISTINTOS A LOS ESTABLECIDOS.