


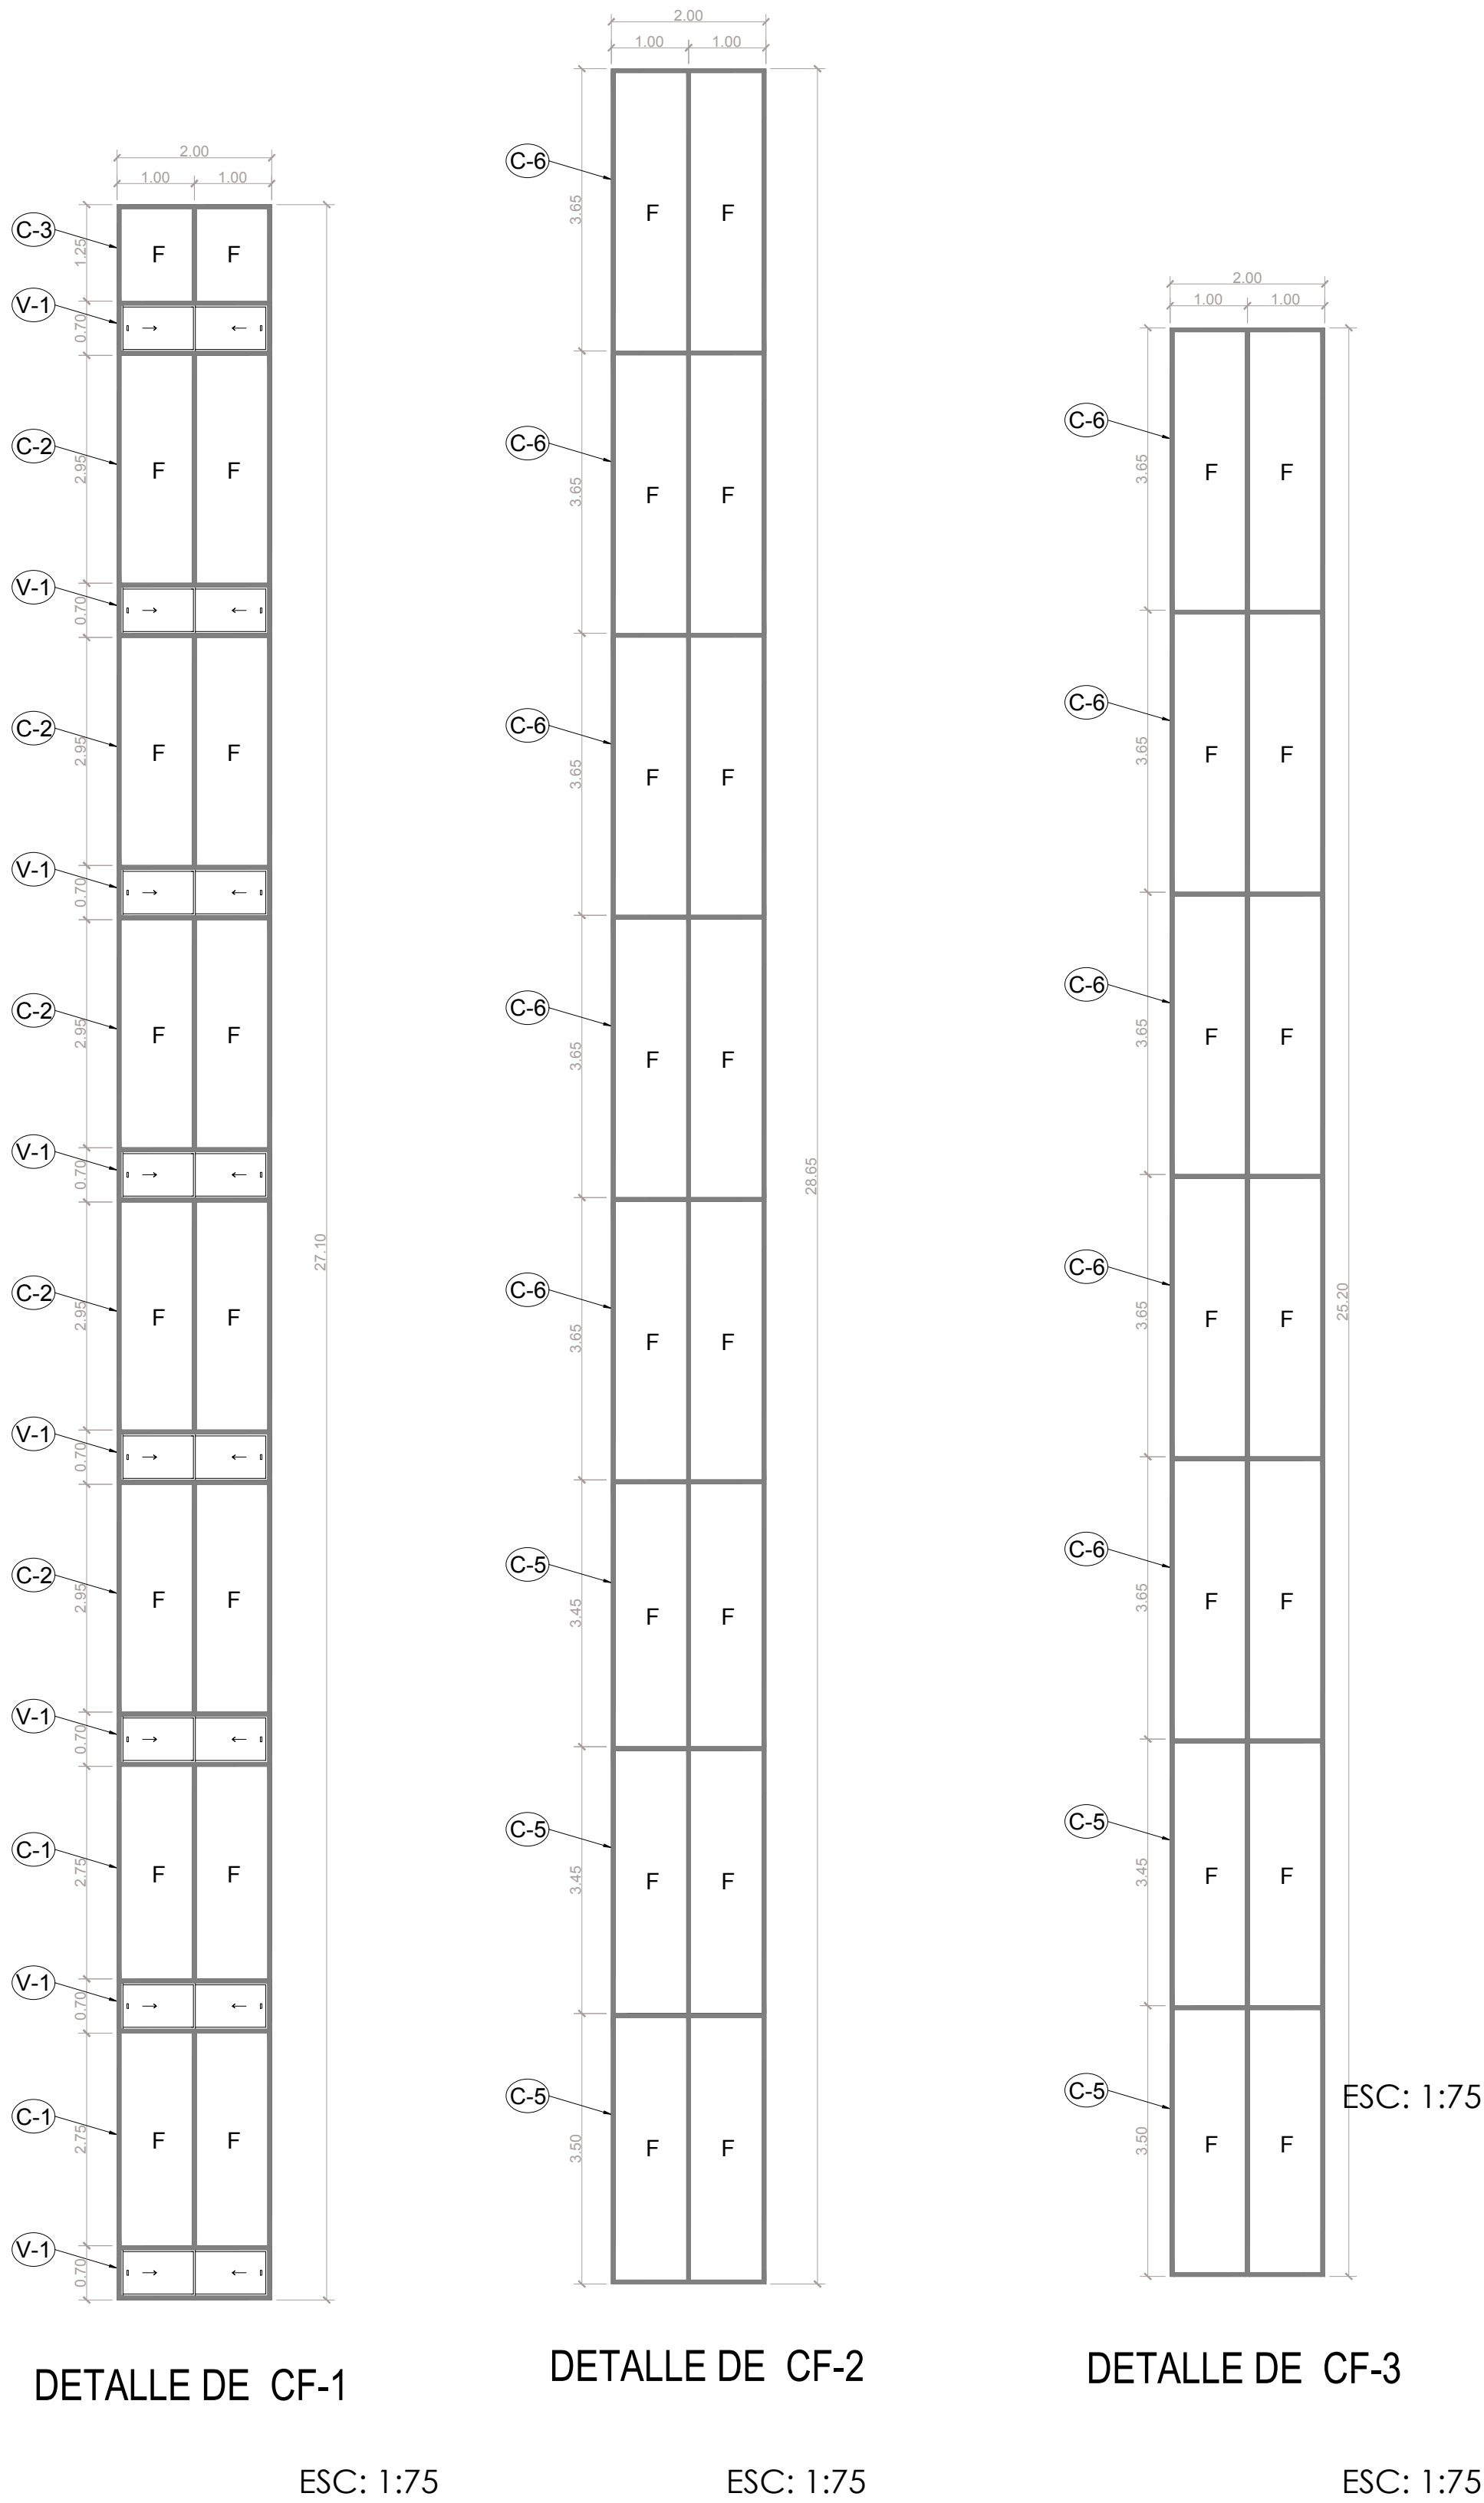

DETALLE DE CF-1


ESC: 1:75

DETALLE DE CF-2

ESC: 1:75

DETALLE DE CF-3

ESC: 1:75

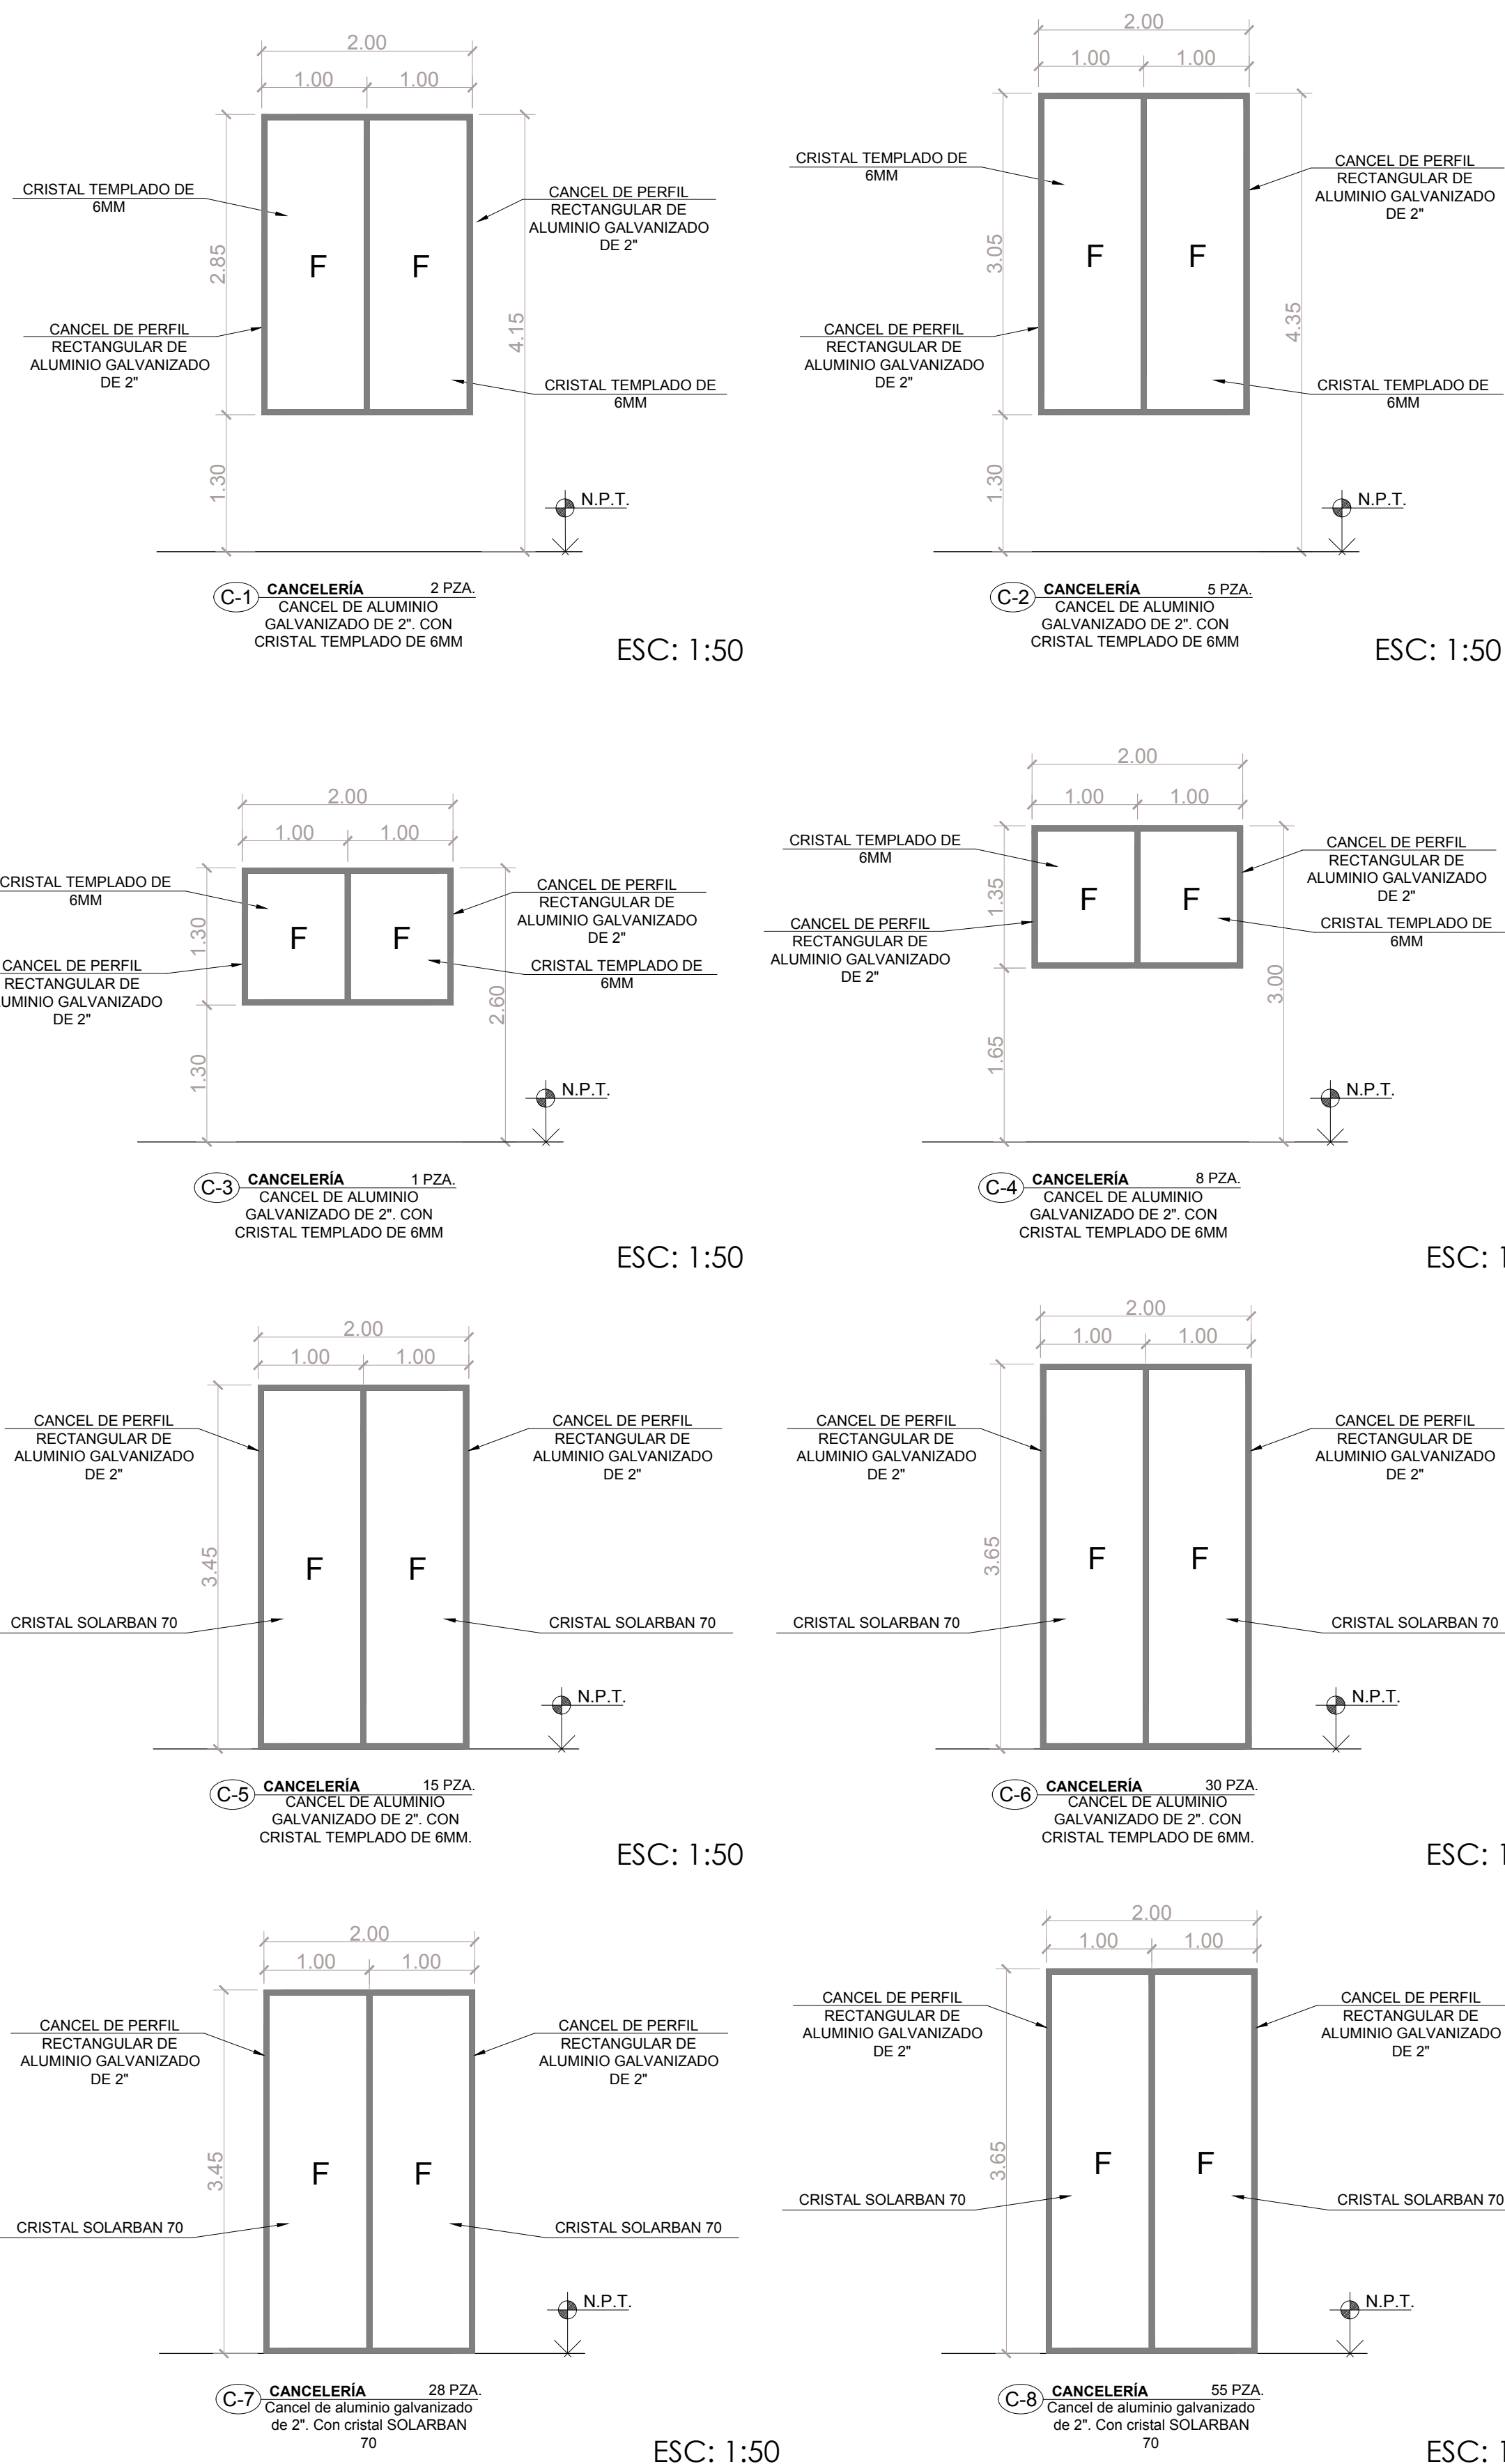

ESC: 1:50

ESC: 1:50

ESC: 1:50


ESC: 1:50

ESC: 1:50

ESC: 1:50

ESC: 1:50

ESC: 1:50

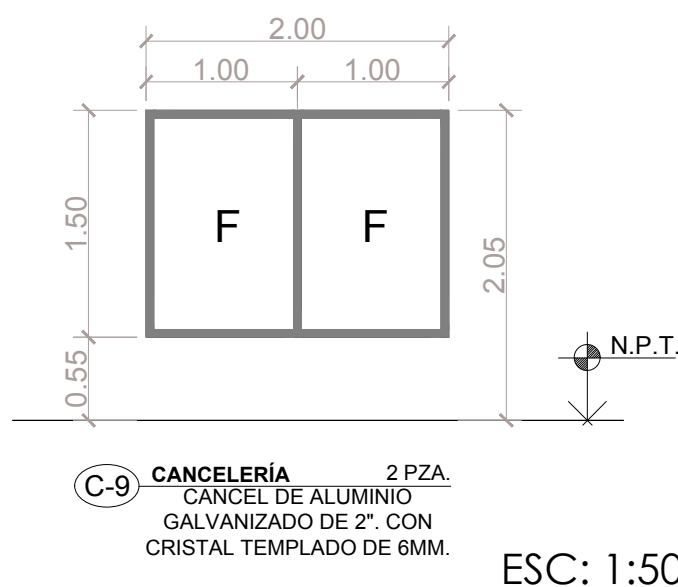

ESC: 1:50

TABLA DE UBICACIÓN DE CANCELES CF-1			
TIPO	UBICACIÓN	OBSERVACIONES	MATERIAL
C-1	N3 Y N4	SE COLOCA SOBRE LA VENTANA (V-1)	CANCEL DE PERFIL RECTANGULAR DE ALUMINIO DE 2" GALVANIZADO CON CRISTAL TEMPLADO DE 6MM
C-2	N5, N6, N7, N8 Y N9	SE COLOCA SOBRE LA VENTANA (V-1)	CANCEL DE PERFIL RECTANGULAR DE ALUMINIO DE 2" GALVANIZADO CON CRISTAL TEMPLADO DE 6MM
C-3	N10	SE COLOCA SOBRE LA VENTANA (V-1)	CANCEL DE PERFIL RECTANGULAR DE ALUMINIO DE 2" GALVANIZADO CON CRISTAL TEMPLADO DE 6MM

TABLA DE UBICACIÓN DE VENTANAS CF-1			
TIPO	UBICACIÓN	OBSERVACIONES	MATERIAL
V-1	N3, N4, N5, N6, N7, N8, N9 Y N10	-	CANCEL DE PERFIL RECTANGULAR DE ALUMINIO DE 2" GALVANIZADO CON CRISTAL TEMPLADO DE 6MM

TABLA DE UBICACIÓN DE CANCELES CF-2			
TIPO	UBICACIÓN	OBSERVACIONES	MATERIAL
C-5	N2, N3 Y N4		CANCEL DE PERFIL RECTANGULAR DE ALUMINIO DE 2" GALVANIZADO CON CRISTAL TEMPLADO DE 6MM
C-6	N5, N6, N7, N8 Y N9		CANCEL DE PERFIL RECTANGULAR DE ALUMINIO DE 2" GALVANIZADO CON CRISTAL TEMPLADO DE 6MM

TABLA DE UBICACIÓN DE CANCELES CF-3			
TIPO	UBICACIÓN	OBSERVACIONES	MATERIAL
C-5	N3 Y N4		CANCEL DE PERFIL RECTANGULAR DE ALUMINIO DE 2" GALVANIZADO CON CRISTAL TEMPLADO DE 6MM
C-6	N5, N6, N7, N8 Y N9		CANCEL DE PERFIL RECTANGULAR DE ALUMINIO DE 2" GALVANIZADO CON CRISTAL TEMPLADO DE 6MM

TABLA DE UBICACIÓN DE CANCELES CF-4			
TIPO	UBICACIÓN	OBSERVACIONES	MATERIAL
C-7	N3 Y N4		CANCEL DE PERFIL RECTANGULAR DE ALUMINIO DE 2" GALVANIZADO CON CRISTAL SOLARBAN 70
C-8	N5, N6, N7, N8 Y N9		CANCEL DE PERFIL RECTANGULAR DE ALUMINIO DE 2" GALVANIZADO CON CRISTAL SOLARBAN 70


TABLA DE UBICACIÓN DE CANCELES CF-5			
TIPO	UBICACIÓN	OBSERVACIONES	MATERIAL
C-7	N2, N3 Y N4		CANCEL DE PERFIL RECTANGULAR DE ALUMINIO DE 2" GALVANIZADO CON CRISTAL SOLARBAN 70
C-8	N5, N6, N7, N8 Y N9		CANCEL DE PERFIL RECTANGULAR DE ALUMINIO DE 2" GALVANIZADO CON CRISTAL SOLARBAN 70

TABLA DE UBICACIÓN DE CANCELES C-4			
TIPO	UBICACIÓN	OBSERVACIONES	MATERIAL
C-4	N3, N4, N5, N6, N7, N8, N9 Y N10	SOBRE ESCALERA	CANCEL DE PERFIL RECTANGULAR DE ALUMINIO DE 2" GALVANIZADO CON CRISTAL TEMPLADO DE 6MM

DEPENDENCIA NORMATIVA:



NORTE:

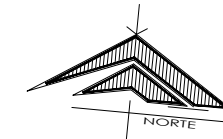

PROYECTO:

REHABILITACIÓN DEL EDIFICIO DE LA SECRETARÍA GENERAL DE FINANZAS Y TESORERÍA GENERAL DEL ESTADO

MONTERREY CENTRO, N.L.

SIMBOLOGÍA / NOTAS:

NOMECLATURAS	
	INDICA SECCION EN PLANTA Y PLANO
	INDICA SECCION EN PLANTA
	INDICA DETALLE EN PLANTA Y PLANO
	INDICA CAMBIO DE NIVEL EN PLANTA
	INDICA NIVEL DE ELEVACION
	INDICA BAJA ESCALERA
	INDICA SUBE ESCALERA

SIMBOLOGIA	
	INDICA SECCION EN PLANTA Y PLANO
	INDICA SECCION EN PLANTA
	INDICA DETALLE EN PLANTA Y PLANO
	INDICA CAMBIO DE NIVEL EN PLANTA
	INDICA NIVEL DE ELEVACION
	INDICA BAJA ESCALERA
	INDICA SUBE ESCALERA

REVISIÓN:

No.	REVISION	FECHA
0	PARA CONSTRUCCION	00-000-0000

UBICACIÓN:


Mariano Escobedo 333, Centro, 64000 Monterrey, N.L.

ESCALA:

1:100

METROS

ESCALA GRÁFICA:

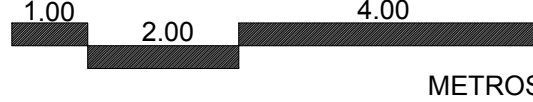

FECHA:

SEPTIEMBRE 2020

Vo.Bo.

LIC. LUIS CARLOS CABELLO MARROQUIN
SUB SECRETARIO DE DESARROLLO REGIONAL

RESPONSABLE DEL PROYECTO:

ARQ. SANDRA GUADALUPE PATIÑO MACIAS
DIRECTORA DE PROYECTOS

PLANO:

PLANO DE CANCELERÍA EXTERIOR

CLAVE PLANO:

TES-ARQ-CANCEX-02

NOTA:
ESTE PROGRAMA ES DE CARÁCTER PÚBLICO, NO ES PATROCINADO, NI PROMOVIDO POR PARTIDO POLÍTICO ALGUNO Y SUS RECURSOS PROVIENEN DE LOS IMPUESTOS QUE PAGAN TODOS LOS CONTRIBUYENTES. ESTÁ PROHIBIDO EL USO DE ESTE PROGRAMA CON FINES POLÍTICOS, ELECTORALES, DE LUCRO Y OTROS DISTINTOS A LOS ESTABLECIDOS.



GOBIERNO DEL ESTADO DE NUEVO LEÓN
SECRETARÍA DE INFRAESTRUCTURA
SUBSECRETARÍA DE CONSTRUCCIÓN
DIRECCIÓN DE PROYECTOS