

REHABILITACIÓN DEL EDIFICIO DE LA SECRETARÍA GENERAL DE FINANZAS Y TESORERÍA GENERAL DEL ESTADO


NOMECLATURAS	
	INDICA SECCION EN PLANTA Y PLANO
	INDICA SECCION EN PLANTA
	INDICA DETALLE EN PLANTA Y PLANO
	INDICA CAMBIO DE NIVEL EN PLANTA
	INDICA NIVEL DE ELEVACION
	INDICA BAJA ESCALERA
	INDICA SUBE ESCALERA

	INDICA SECCION EN PLANTA Y PLANO
	INDICA SECCION EN PLANTA
	INDICA DETALLE EN PLANTA Y PLANO
	INDICA CAMBIO DE NIVEL EN PLANTA
	INDICA NIVEL DE ELEVACION
	INDICA BAJA ESCALERA
	INDICA SUBE ESCALERA

No.	REVISION	FECHA
0	PARA CONSTRUCCION	00-000-0000

SCALA: 1:100	ACOTACIONES: METROS
SCALA GRAFICA:  METROS	

NOTA:
ESTE PROGRAMA ES DE CARÁCTER PÚBLICO, NO ES PATROCINADO,
PROMOVIDO POR PARTIDO POLÍTICO ALGUNO Y SUS RECURSOS
PROVIENEN DE LOS IMPUESTOS QUE PAGAN TODOS LOS
CONTRIBUYENTES. ESTÁ PROHIBIDO EL USO DE ESTE PROGRAMA
CON FINES POLÍTICOS, ELECTORALES, DE LUCRO Y OTROS DISTINTOS
LOS ESTABLECIDOS.

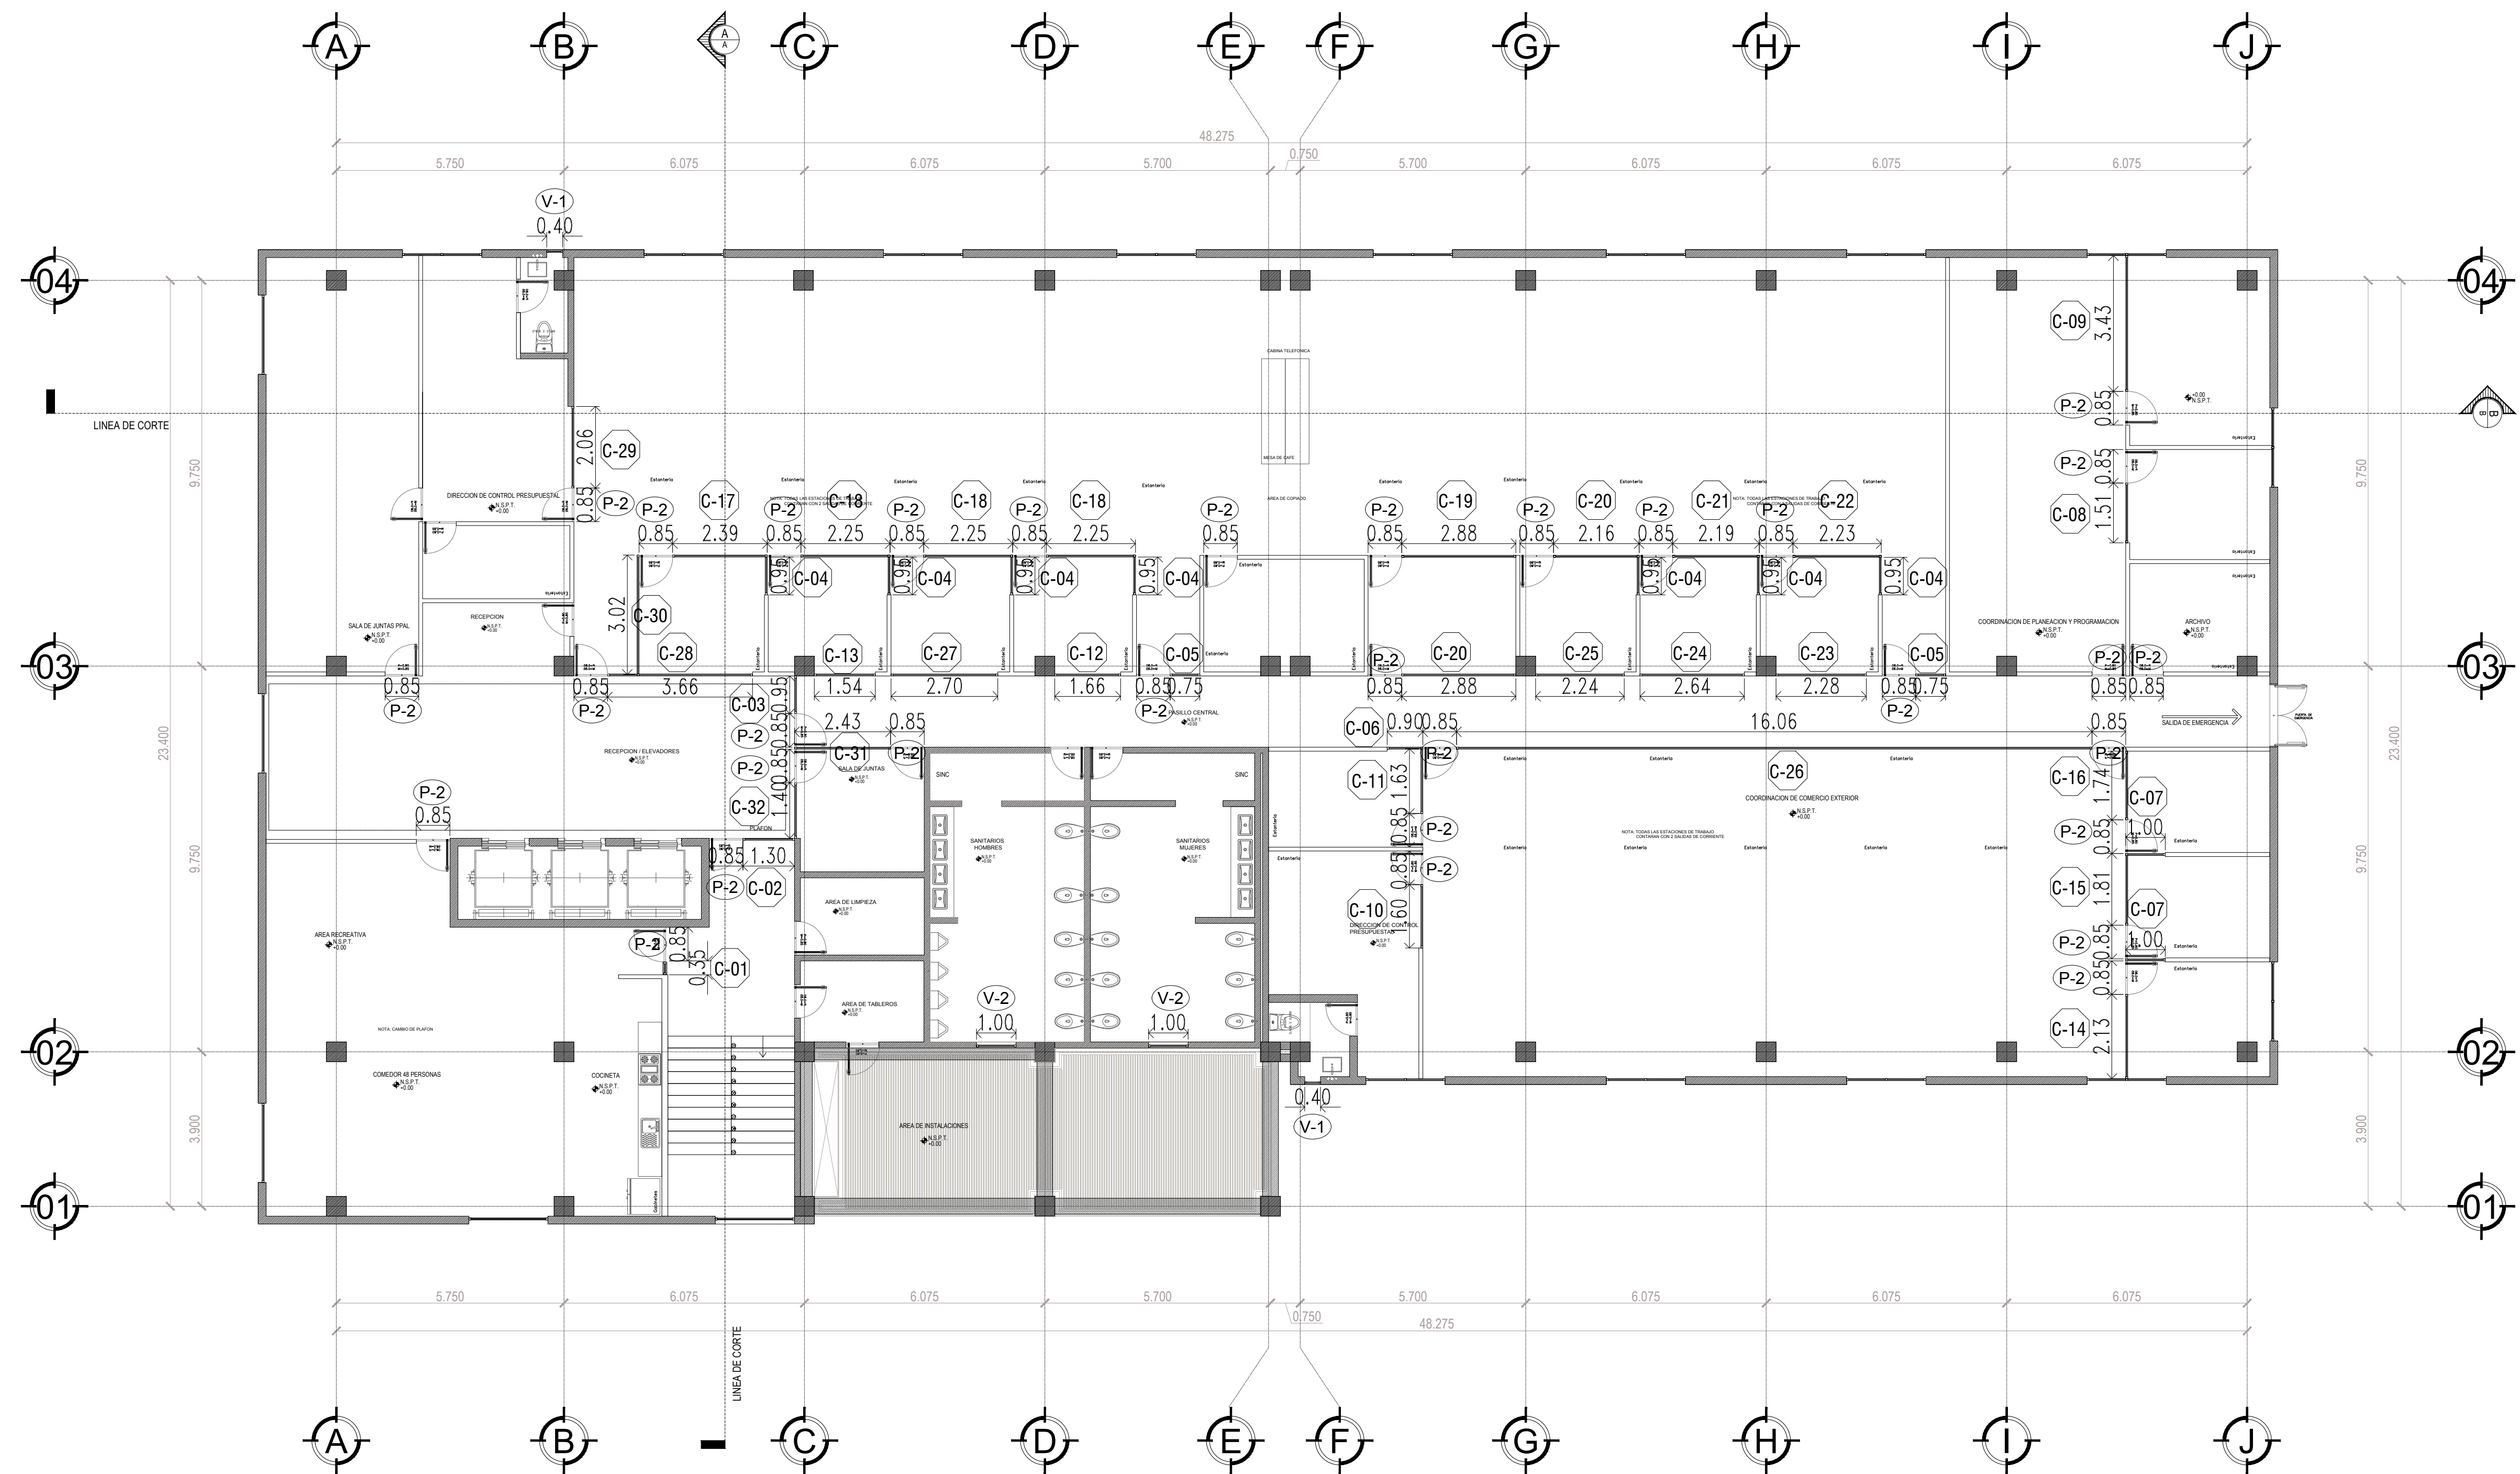

NIVEL 7
ALTURA LIBRE 3.0M
COLUMNAS DE 50 X 50
AREA 1168.35