


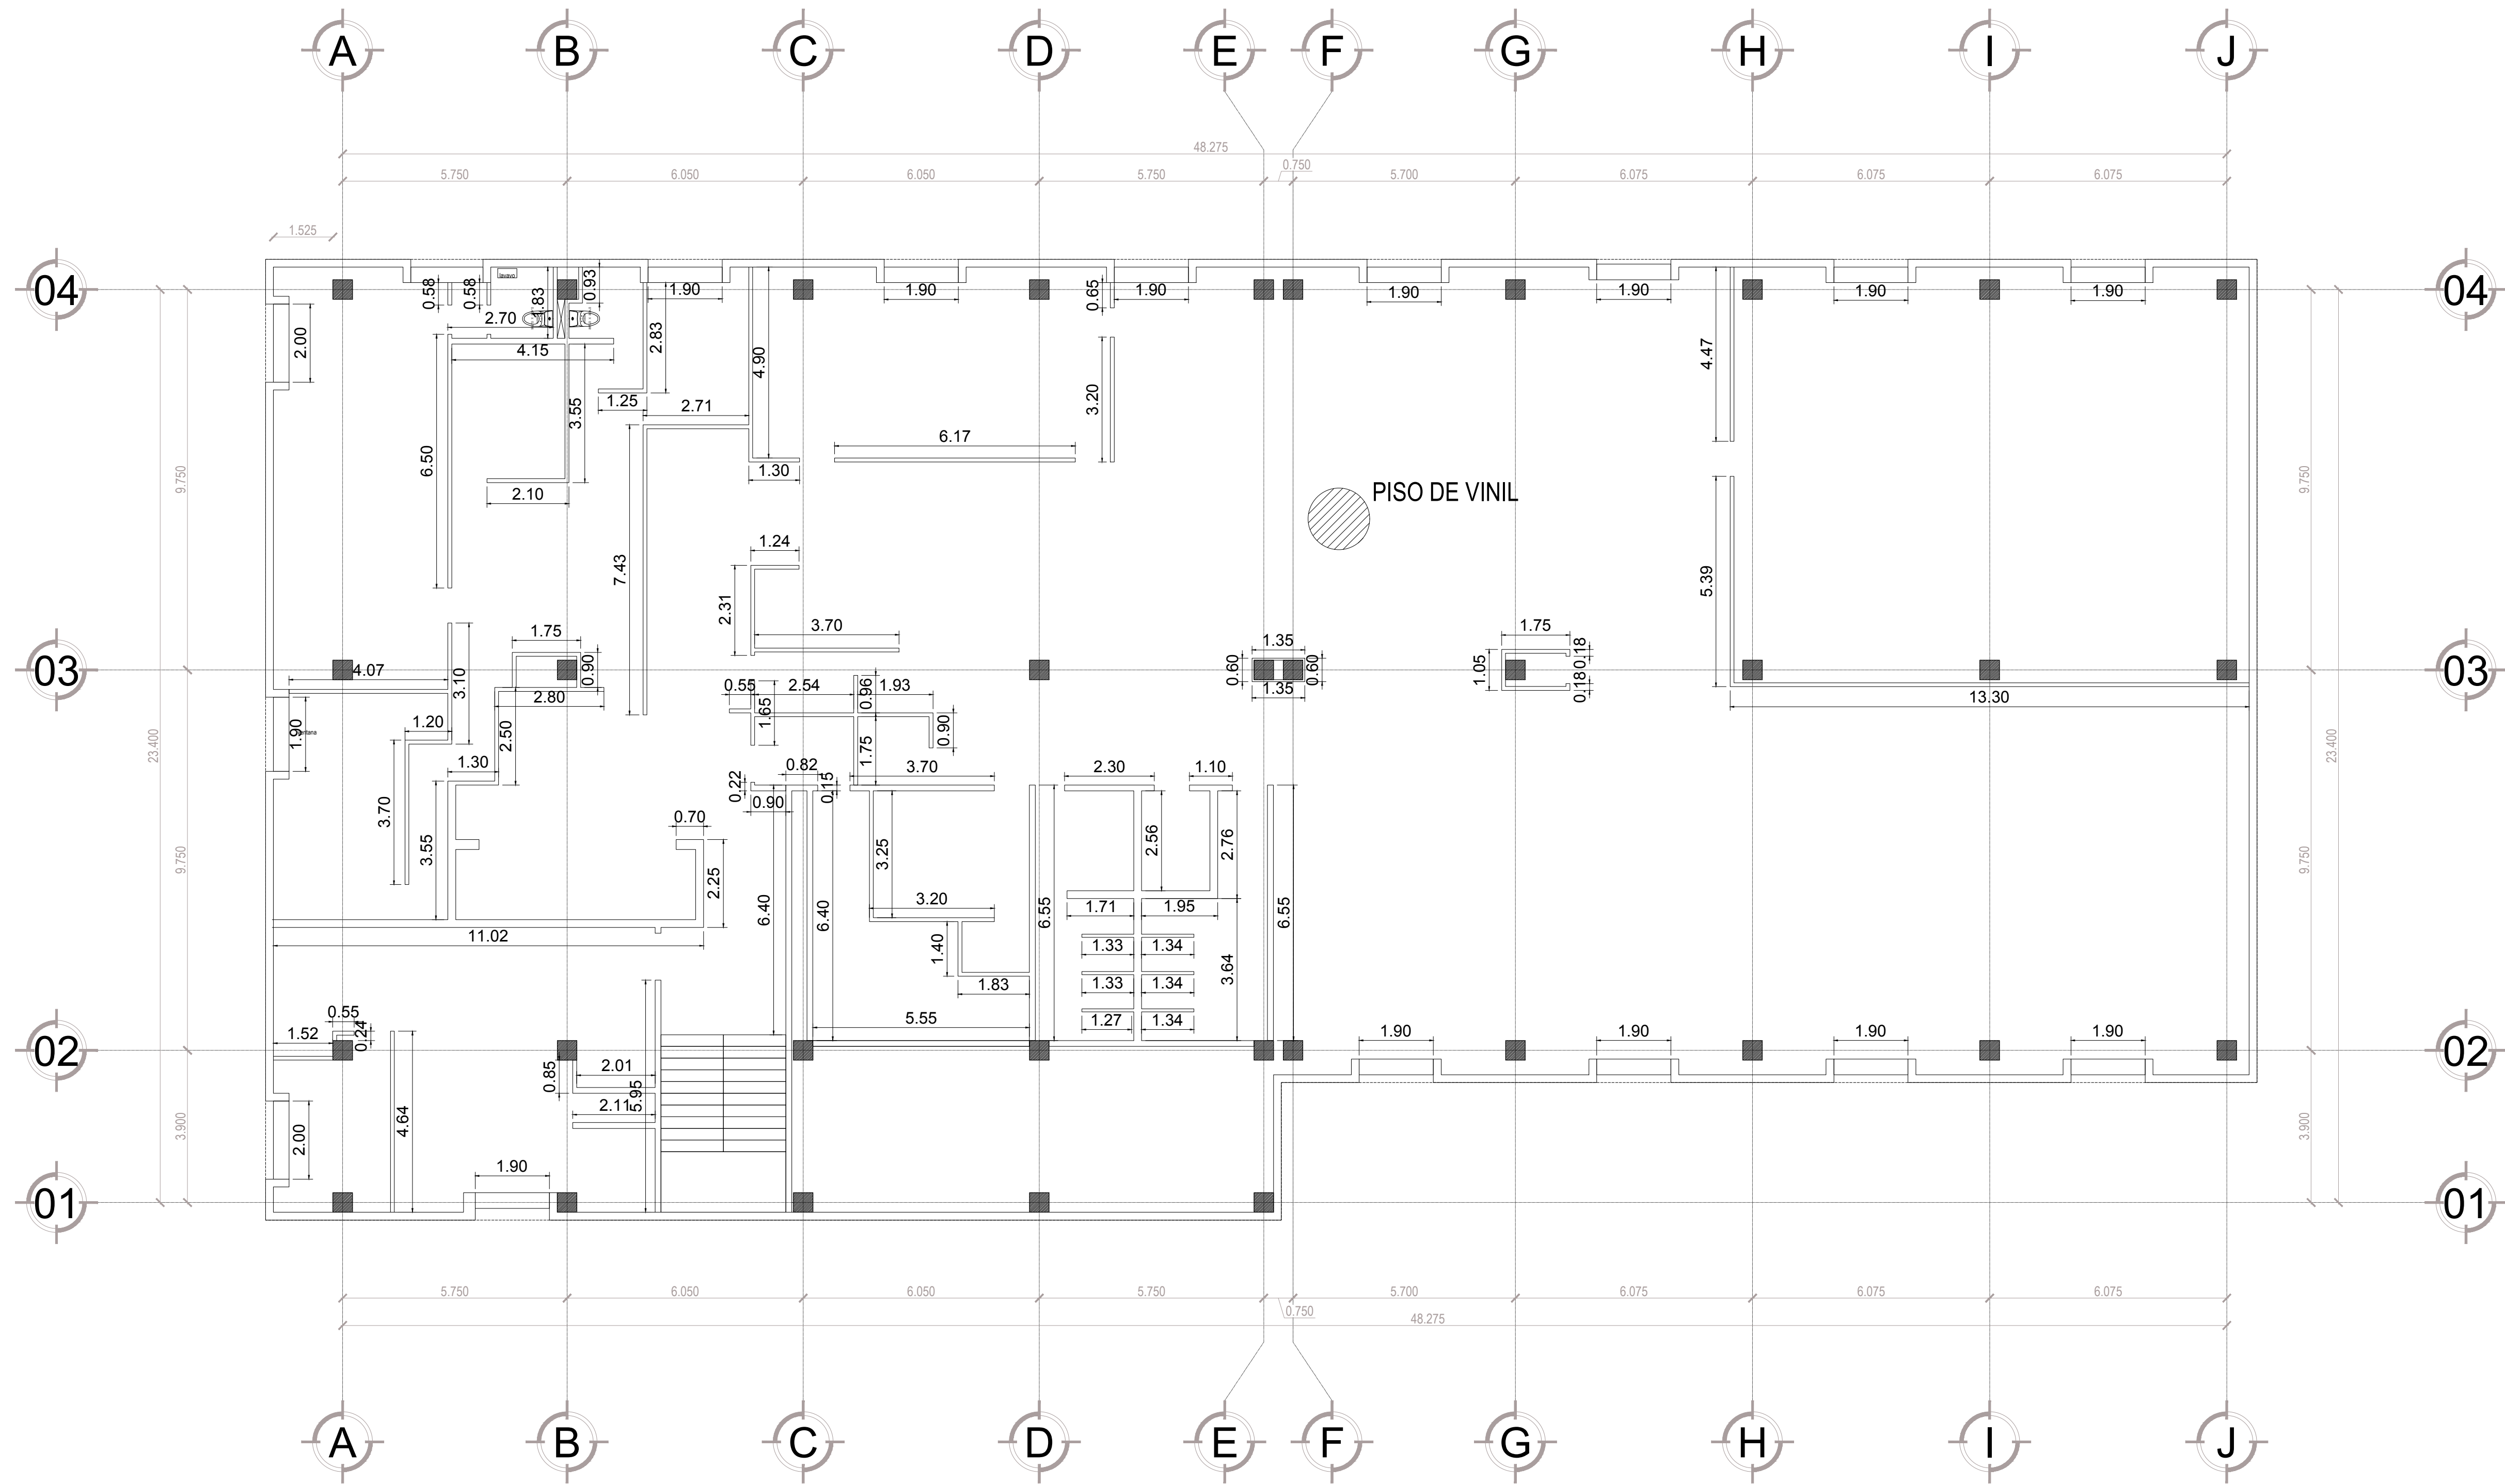

DEMOLICIÓN Y RETIRO DE MATERIAL EXISTENTE

DEMOLICIÓN DE MUROS DE TABLAROCA.

RETIRO DE PISO DE VINIL.

RETIRO DE INODOROS Y LAVABOS.

RETIRO DE PUERTAS Y VENTANAS.

RETIRO DE PUERTAS Y MAMPARAS EN SANITARIOS.

RETIRO DE MOBILIARIO DE OFICINA.


RETIRO DE MOBILIARIO DE COCINA.

DEPENDENCIA NORMATIVA:



Secretaría de Economía y Trabajo
Nuevo León
GOBIERNO DEL ESTADO

NORTE:

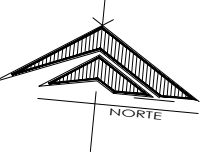

PROYECTO:

REHABILITACIÓN DEL EDIFICIO DE LA SECRETARÍA GENERAL DE FINANZAS Y TESORERÍA GENERAL DEL ESTADO

MONTERREY CENTRO, N.L.

SIMBOLOGÍA / NOTAS:

NIVEL 7 - ALTURA LIBRE 3.0 MTS. COLUMNAS DE 50X50 CMS. ÁREA 1,168.35 M2

REVISIÓN:

No.	REVISION	FECHA
0	PARA CONSTRUCCION	00-000-0000


UBICACIÓN:

Mariano Escobedo 333, Centro, 64000 Monterrey, N.L.

ESCALA:

1:100 METROS

ESCALA GRÁFICA:

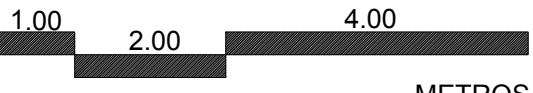

FECHA:

SEPTIEMBRE 2020

Vo.Bo.

LIC. LUIS CARLOS CABELLO MARROQUIN
SUB SECRETARIO DE DESARROLLO REGIONAL

RESPONSABLE DEL PROYECTO:

ARQ. SANDRA GUADALUPE PATIÑO MACIAS
DIRECTORA DE PROYECTOS

PLANO:

PLANO DE DEMOLICIÓN Y RETIRO DE MATERIAL EXISTENTE

CLAVE PLANO:

TES-ARQ-DEMOL-01

NOTA:

ESTE PROGRAMA ES DE CARÁCTER PÚBLICO, NO ES PATROCINADO, NI PROMOVIDO POR PARTIDO POLÍTICO ALGUNO Y SUS RECURSOS PROVIENEN DE LOS IMPUESTOS QUE PAGAN TODOS LOS CONTRIBUYENTES. ESTÁ PROHIBIDO EL USO DE ESTE PROGRAMA CON FINES POLÍTICOS, ELECTORALES, DE LUCRO Y OTROS DISTINTOS A LOS ESTABLECIDOS.



GOBIERNO DEL ESTADO DE NUEVO LEÓN
SECRETARÍA DE INFRAESTRUCTURA
SUBSECRETARÍA DE CONSTRUCCIÓN
DIRECCIÓN DE PROYECTOS