



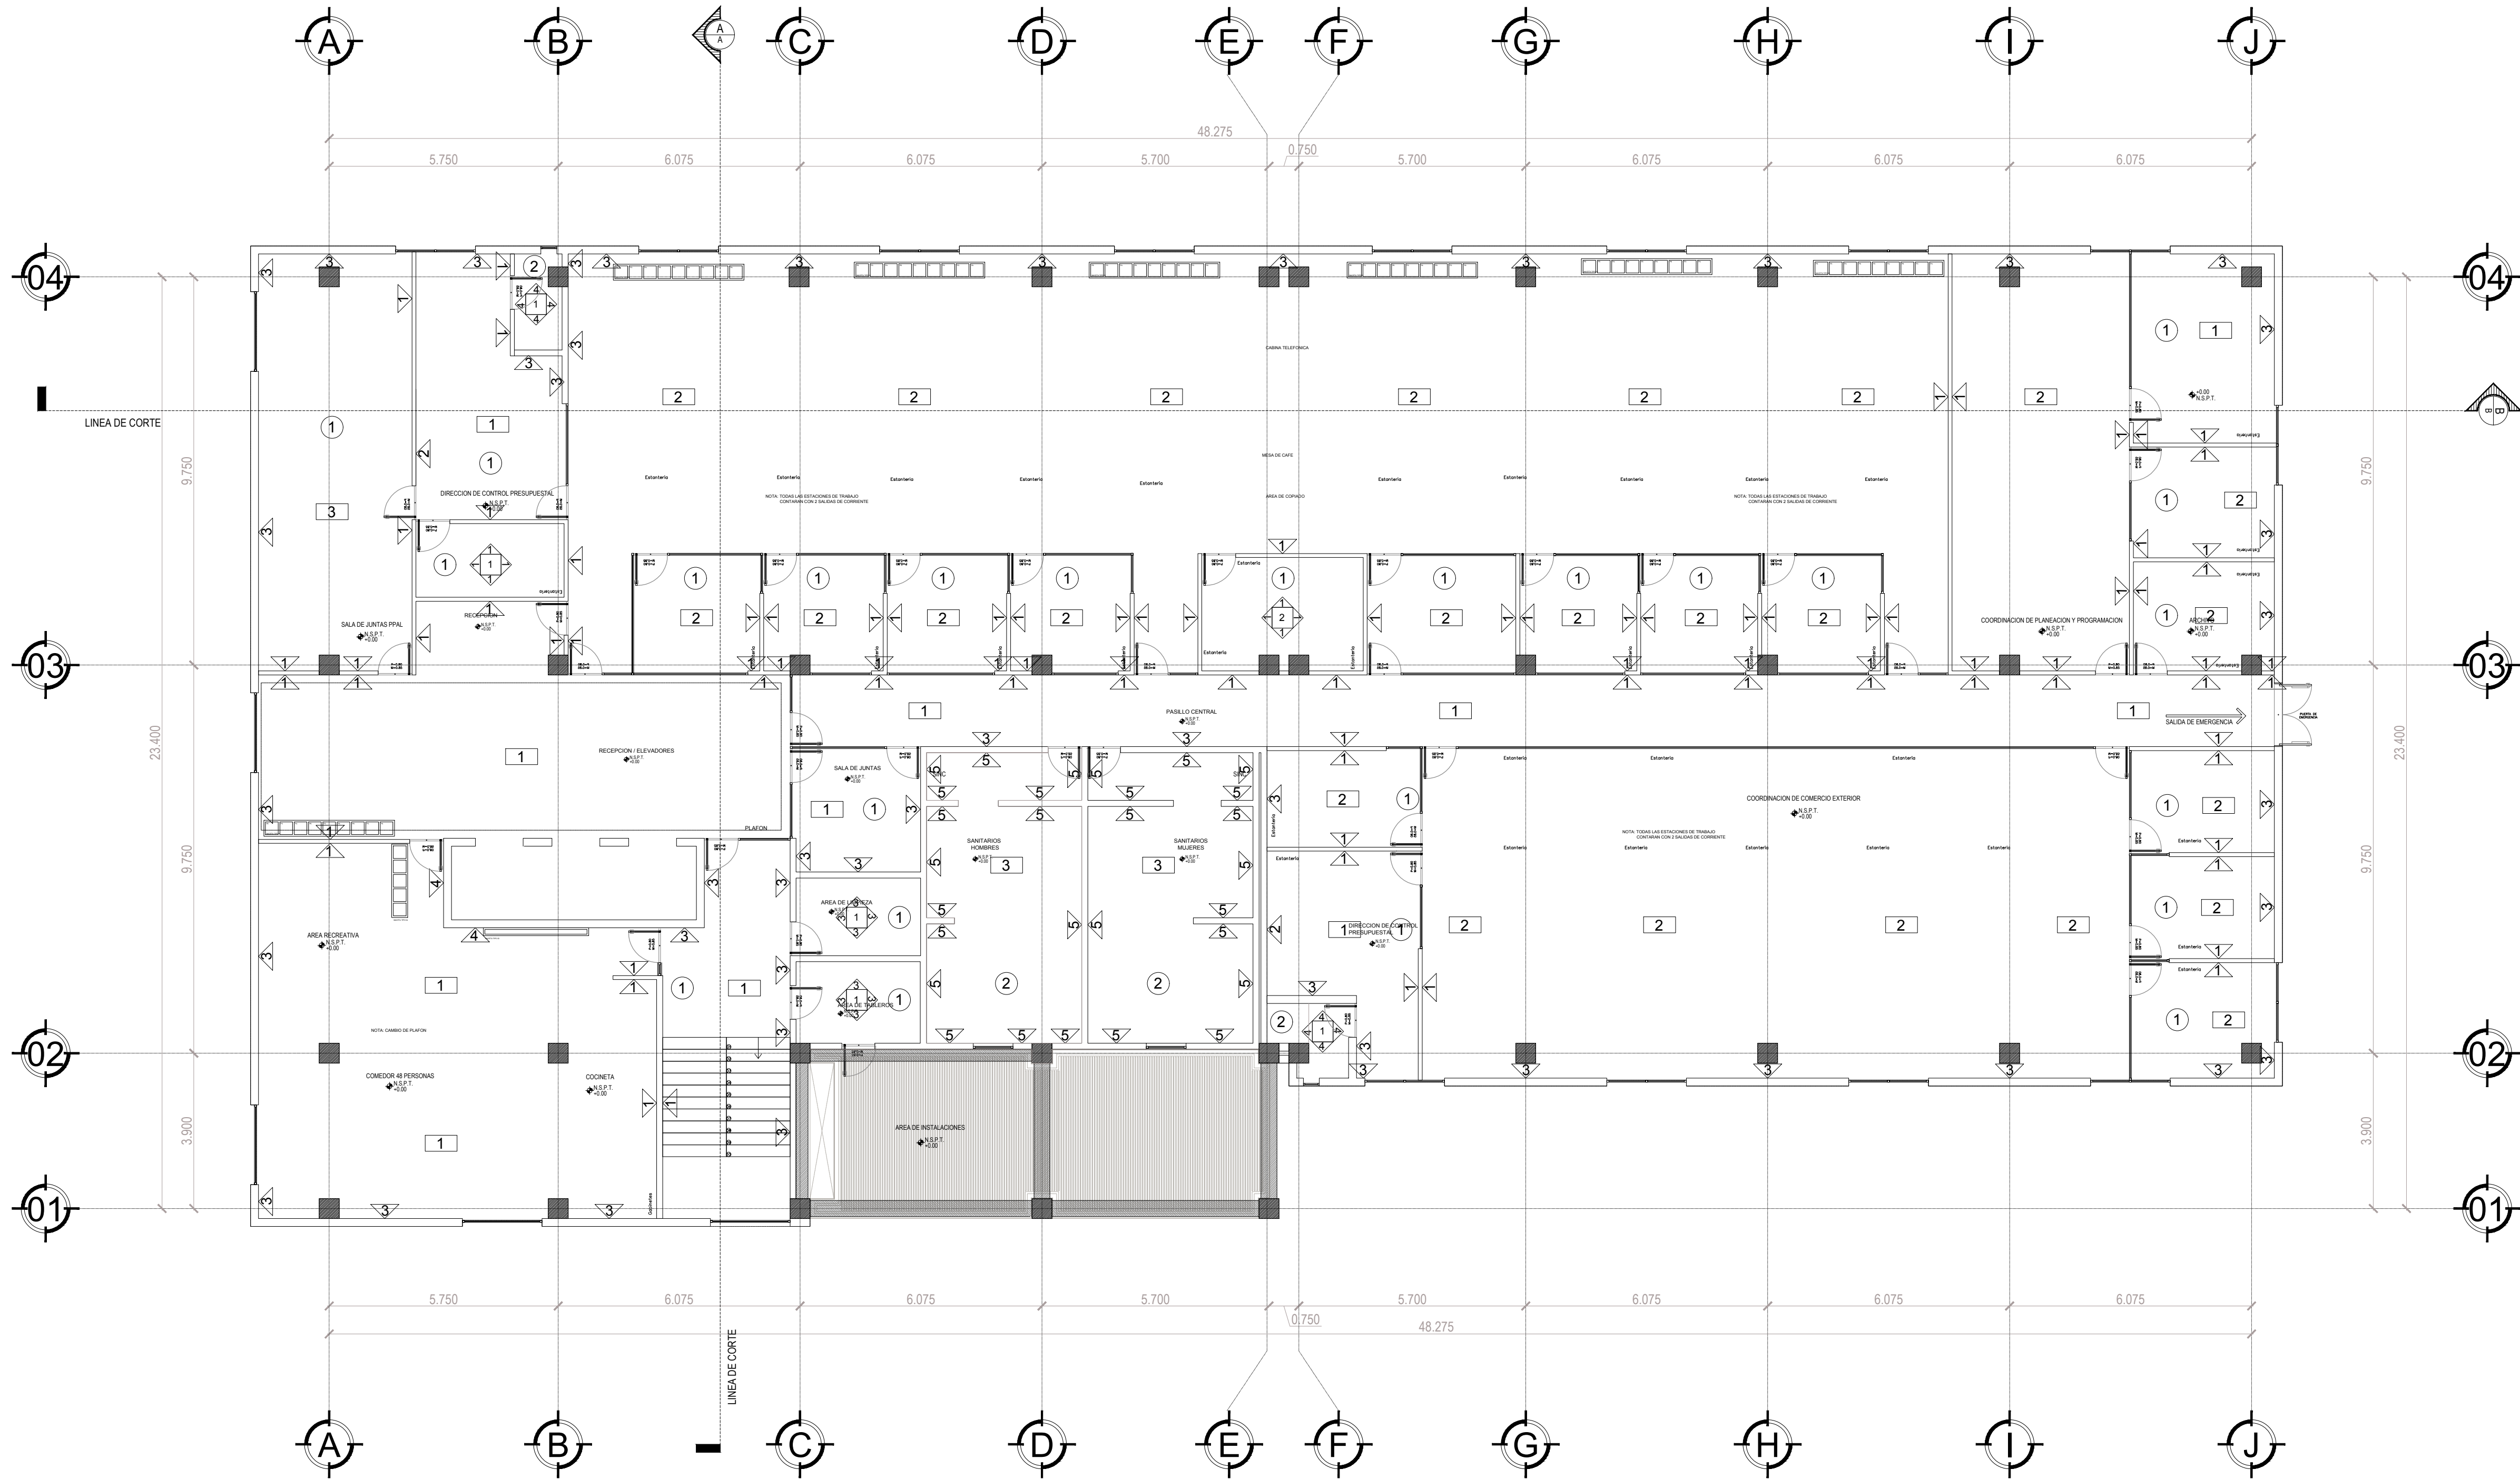

NIVEL 7
ALTURA LIBRE 3.0M
COLUMNAS DE 50 X 50
AREA 1168.35

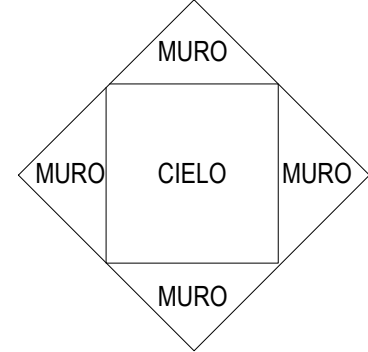

SIMBOLOGÍA

X PISOS		
#	DESCRIPCIÓN	DIMENSIONES
1	PISO DALGRES DE MARCA DALTILE, EMBLEM BEIGE EM01	0.60 X 1.20M
2	PISO PORCELANATO DE MARCA DALTILE, BOULEVARD LIGHT GREY	0.20 X 0.90M
3	PISO DALGRES DE MARCA DALTILE, SPAZIO CREMA GSZ1	0.75 X 0.75M


X CIELOS		
#	DESCRIPCIÓN	DIMENSIONES
1	PLAFÓN SOLIDO DE TABLAROCA MCA. PANEL REY	
2	WATER REY DE PANEL DE YESO REGULAR	

X MUROS	
#	DESCRIPCIÓN
1	MURO DE TABLAROCA DE 15CM, CON APLANADO DE YESO DE 1.5CM DE ESPESOR, PINTURA MARCA COMEX, MODELO: ESPATULA 312-02
2	LAMBRIN DE MADERA DE 1" X 2" @ 1" HASTA 3.00M DE ALTURA DE DUELA
3	MURO DE BLOCK DE 0.15M, ACABADO ZARPEO Y AFINE CON APLANADO DE YESO DE 1CM DE ESPESOR, PINTURA MARCA COMEX, MODELO: ESPATULA 312-02
4	MURO DE BLOCK DE 0.15M, ACABADO ZARPEO Y AFINE CON APLANADO DE YESO DE 1CM DE ESPESOR, PINTURA MARCA COMEX, MODELO: ESPUMA 229-01
5	MURO DE BLOCK DE 0.15M, ACABADO ZARPEO Y AFINE CON APLANADO DE YESO DE 1CM DE ESPESOR, CON RECUBRIMIENTO DE PISO PORCELANICO MARCA DALTILE, OTELLO CREAM GH41 DE 0.80 X 1.20M
6	ACABADO EN COLUMNA DE 0.50 X 0.50M, ZARPEO Y AFINE CON APLANADO DE YESO DE 1CM DE ESPESOR, PINTURA MARCA COMEX, MODELO: ESPATULA 312-02
7	ACABADO EN COLUMNA DE 0.50 X 0.50M, ZARPEO Y AFINE CON APLANADO DE YESO DE 1CM DE ESPESOR, RECUBRIMIENTO DE PISO PORCELANICO MARCA DALTILE, OTELLO CREAM, GH41 DE 0.80 X 1.20M

DEPENDENCIA NORMATIVA:



NORTE:

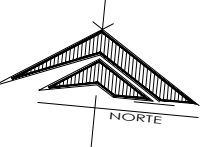

PROYECTO:

REHABILITACIÓN DEL EDIFICIO
DE LA SECRETARÍA GENERAL
DE FINANZAS Y TESORERÍA
GENERAL DEL ESTADO

MONTERREY CENTRO, N.L.

SIMBOLOGÍA / NOTAS:

NOMECLATURAS	
	INDICA SECCION EN PLANTA Y PLANO
	INDICA SECCION EN PLANTA
	INDICA DETALLE EN PLANTA Y PLANO
	INDICA CAMBIO DE NIVEL EN PLANTA
	INDICA NIVEL DE ELEVACION
	INDICA BAJA ESCALERA
	INDICA SUBE ESCALERA

SIMBOLOGIA	
	INDICA SECCION EN PLANTA Y PLANO
	INDICA SECCION EN PLANTA
	INDICA DETALLE EN PLANTA Y PLANO
	INDICA CAMBIO DE NIVEL EN PLANTA
	INDICA NIVEL DE ELEVACION
	INDICA BAJA ESCALERA
	INDICA SUBE ESCALERA

REVISIÓN:

No.	REVISION	FECHA
0	PARA CONSTRUCCION	00-000-0000

UBICACIÓN:


Mariano Escobedo 333, Centro, 64000
Monterrey, N.L.

ESCALA:

ACOTACIONES:

1:100 METROS

ESCALA GRAFICA:

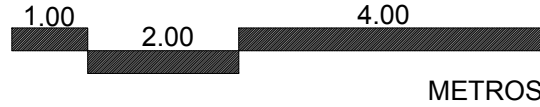

FECHA:

SEPTIEMBRE 2020

Vo.Bo.

LIC. LUIS CARLOS CABELLO MARROQUIN
SUB SECRETARIO DE DESARROLLO REGIONAL

RESPONSABLE DEL PROYECTO:

ARQ. SANDRA GUADALUPE PATIÑO MACIAS
DIRECTORA DE PROYECTOS

PLANO:

PLANO DE ACABADOS

CLAVE PLANO:

TES-ARQ-ACAB-01

NOTA:
ESTE PROGRAMA ES DE CARÁCTER PÚBLICO, NO ES PATROCINADO, NI PROMOVIDO POR PARTIDO POLÍTICO ALGUNO Y SUS RECURSOS PROVIENEN DE LOS IMPUESTOS QUE PAGAN TODOS LOS CONTRIBUYENTES. ESTÁ PROHIBIDO EL USO DE ESTE PROGRAMA CON FINES POLÍTICOS, ELECTORALES, DE LUCRO Y OTROS DISTINTOS A LOS ESTABLECIDOS.