


DEPENDENCIA NORMATIVA:



NORTE:

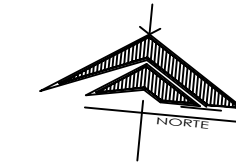

PROYECTO:

REHABILITACIÓN DEL EDIFICIO
DE LA SECRETARÍA GENERAL
DE FINANZAS Y TESORERÍA
GENERAL DEL ESTADO

MONTERREY CENTRO, N.L.

SIMBOLOGÍA / NOTAS:

NOMENCLATURA	
N.P.T	NIVEL DE PISO TERMINADO
N.C	NIVEL DE CERRAMIENTO
N.S.L	NIVEL SUPERIOR DE LOSA
N.L	NIVEL INFERIOR DE LOSA
N.I.P	NIVEL INFERIOR DE PLAFÓN
N.S.F	NIVEL SUPERIOR DE FIRME
N.J	NIVEL DE JARDÍN
N.B	NIVEL DE BANDQUETA
N.C.A	NIVEL DE CALLE
N.S.B	NIVEL SUPERIOR DE BORDA
N.S.P	NIVEL SUPERIOR DE PRETEL
N.S.E	NIVEL SUPERIOR DE ESTRUCTURA

SIMBOLOGIA

	INDICA SECCION EN PLANTA Y PLANO
	INDICA SECCION EN PLANTA
	INDICA DETALLE EN PLANTA Y PLANO
	INDICA CAMBIO DE NIVEL EN PLANTA
	INDICA NIVEL DE ELEVACION
	INDICA BAJA ESCALERA
	INDICA SUBE ESCALERA

REVISIÓN:

No.	REVISION	FECHA
0	PARA CONSTRUCCION	00-000-0000

UBICACIÓN:

Mariano Escobedo 333, Centro, 64000
Monterrey, N.L.

ESCALA:

ACOTACIONES:
1:100 METROS

ESCALA GRAFICA:



FECHA:

SEPTIEMBRE 2020

Vo.Bo.

LIC. LUIS CARLOS CABELLO MARROQUIN
SUB SECRETARIO DE DESARROLLO REGIONAL

RESPONSABLE DEL PROYECTO:

ARQ. SANDRA GUADALUPE PATIÑO MACIAS
DIRECTORA DE PROYECTOS


PLANO:

PLANTA DE ALBAÑILERÍA

CLAVE PLANO:

TES-ARQ-ALB

NOTA:
ESTE PROGRAMA ES DE CARÁCTER PÚBLICO, NO ES PATROCINADO,
NI PROMOVIDO POR PARTIDO POLÍTICO ALGUNO Y SUS RECURSOS
PROVIENEN DE LOS IMPUESTOS QUE PAGAN TODOS LOS
CONTRIBUYENTES. ESTÁ PROHIBIDO EL USO DE ESTE PROGRAMA
CON FINES POLÍTICOS, ELECTORALES, DE LUCRO Y OTROS DISTINTOS
A LOS ESTABLECIDOS.

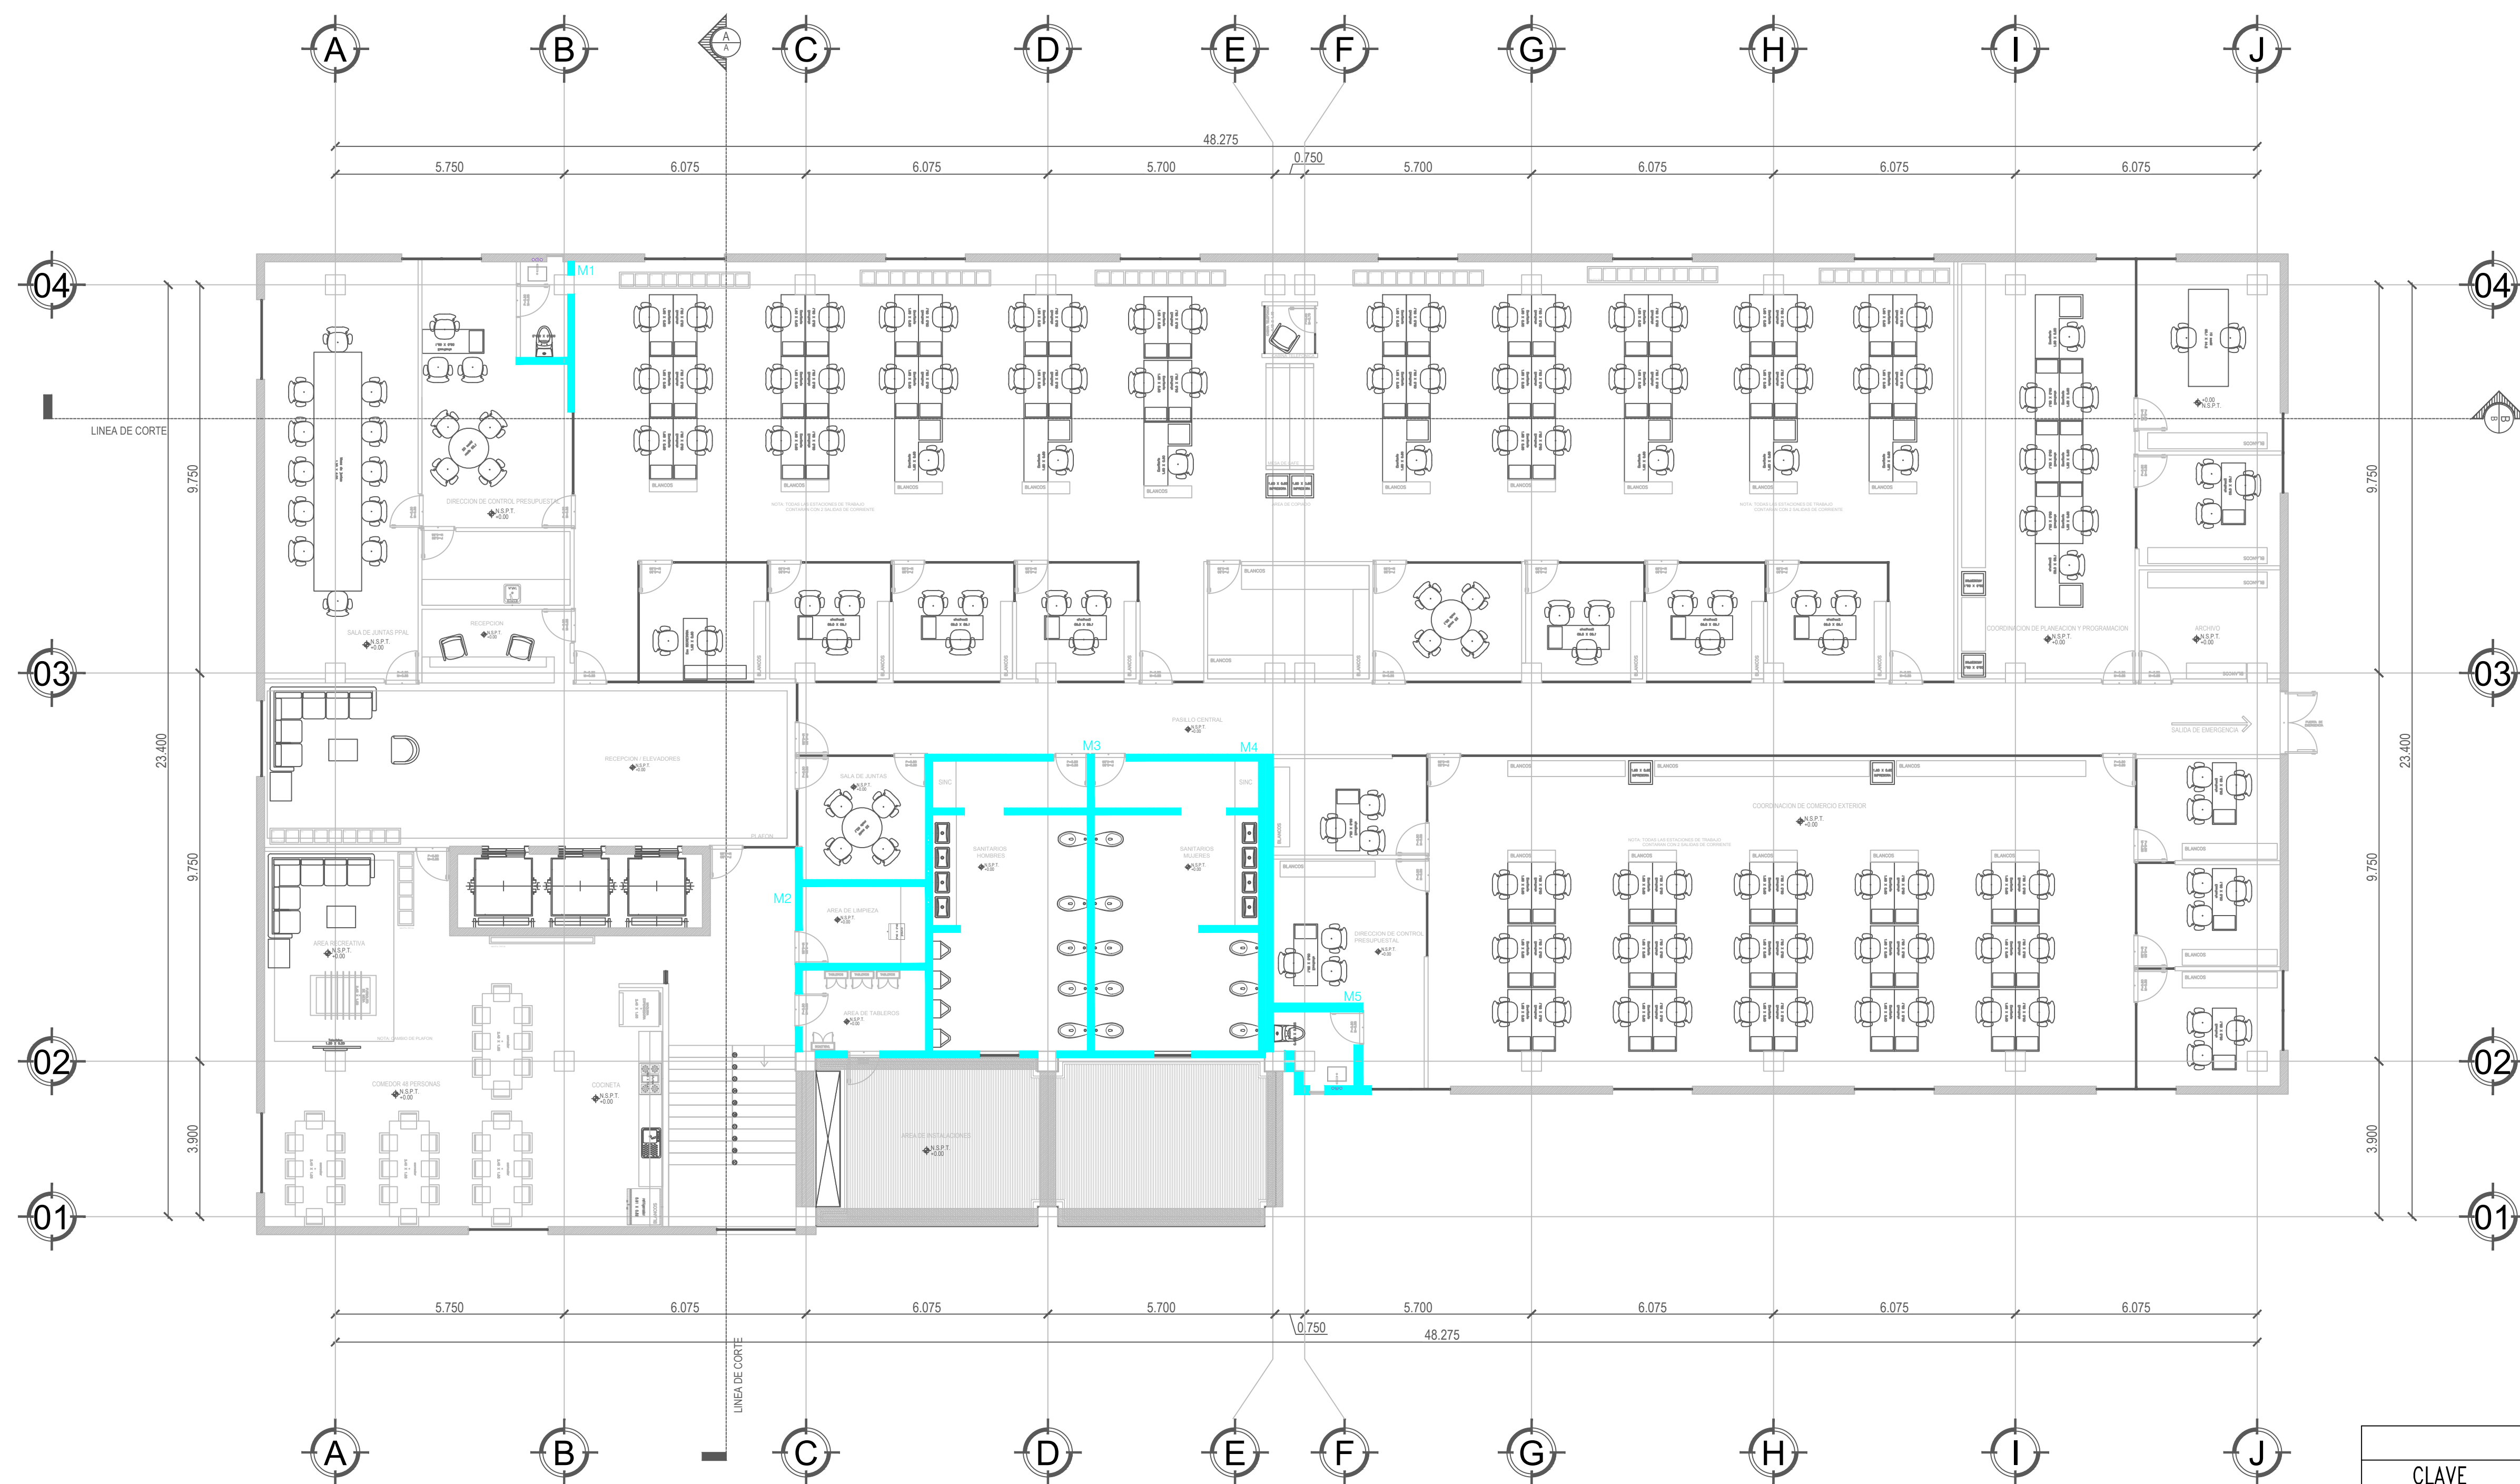

NIVEL 7
ALTURA LIBRE 3.0M
COLUMNAS DE 50 X 50
AREA 1168.35

MUROS		
CLAVE	M2	OBSERVACIONES
M1	16.41	ALTURA DE MURO 3.60M
M2	98.20	ALTURA DE MURO 3.60M
M3	50.68	ALTURA DE MURO 3.60M
M4	58.74	ALTURA DE MURO 3.60M
M5	22.15	ALTURA DE MURO 3.60M
TOTAL	264.18	ALTURA DE MURO 3.60M