
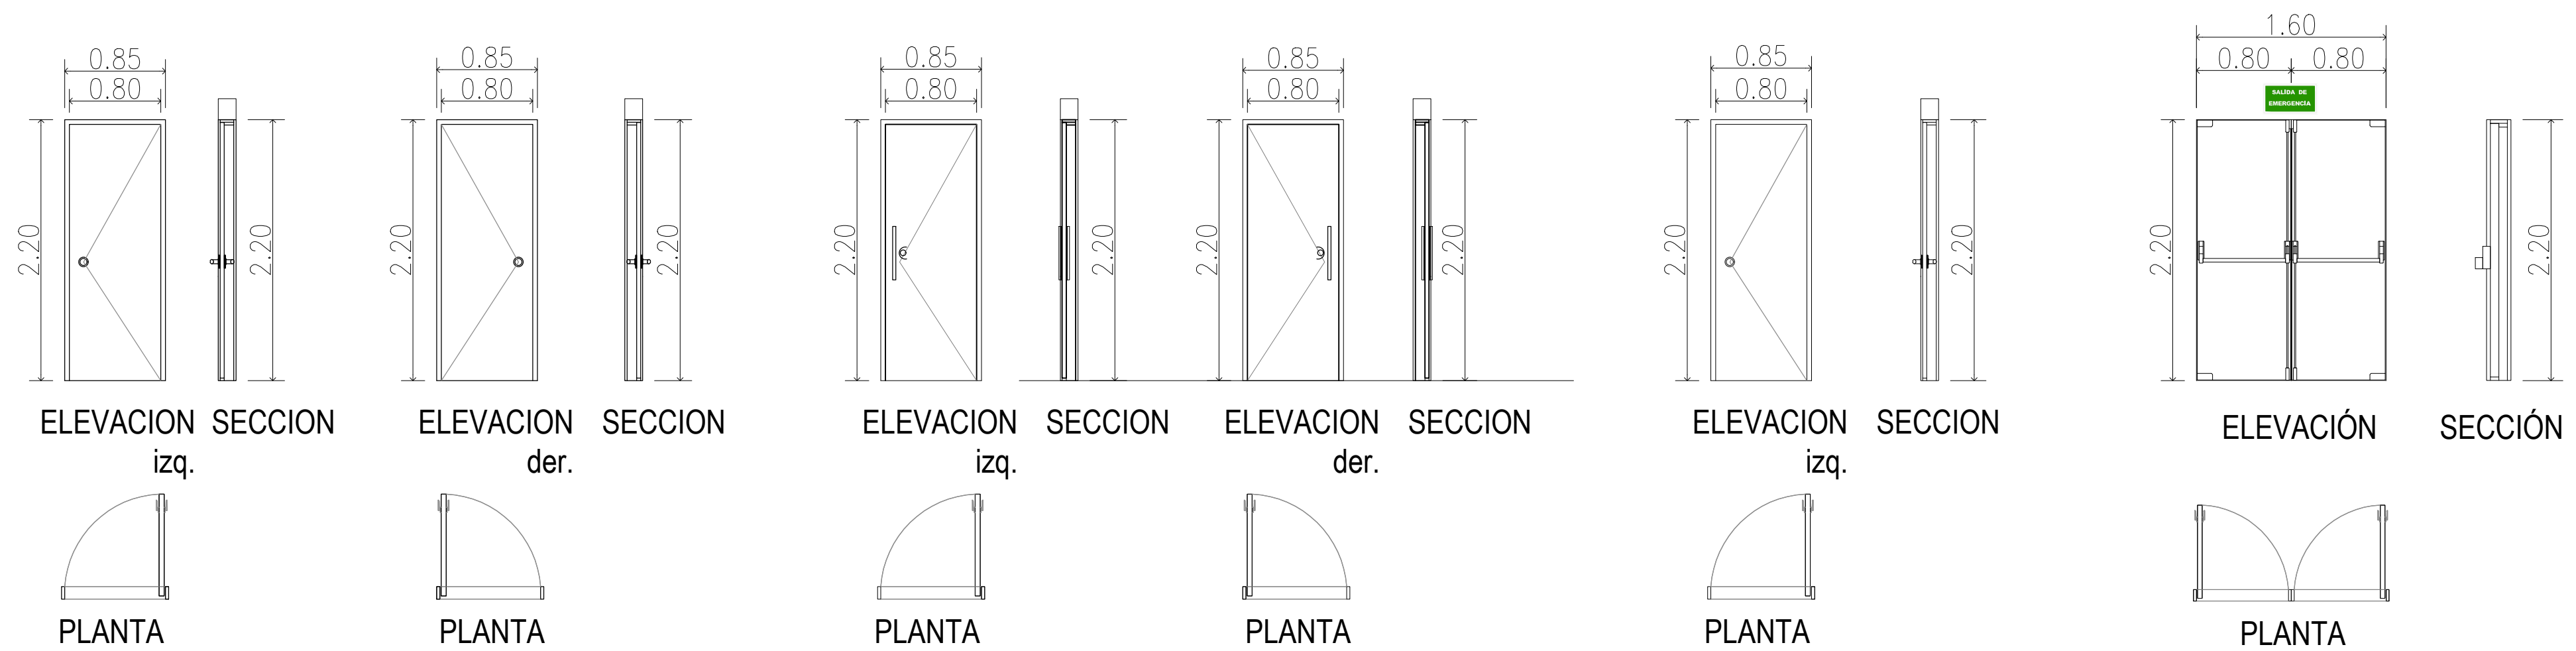


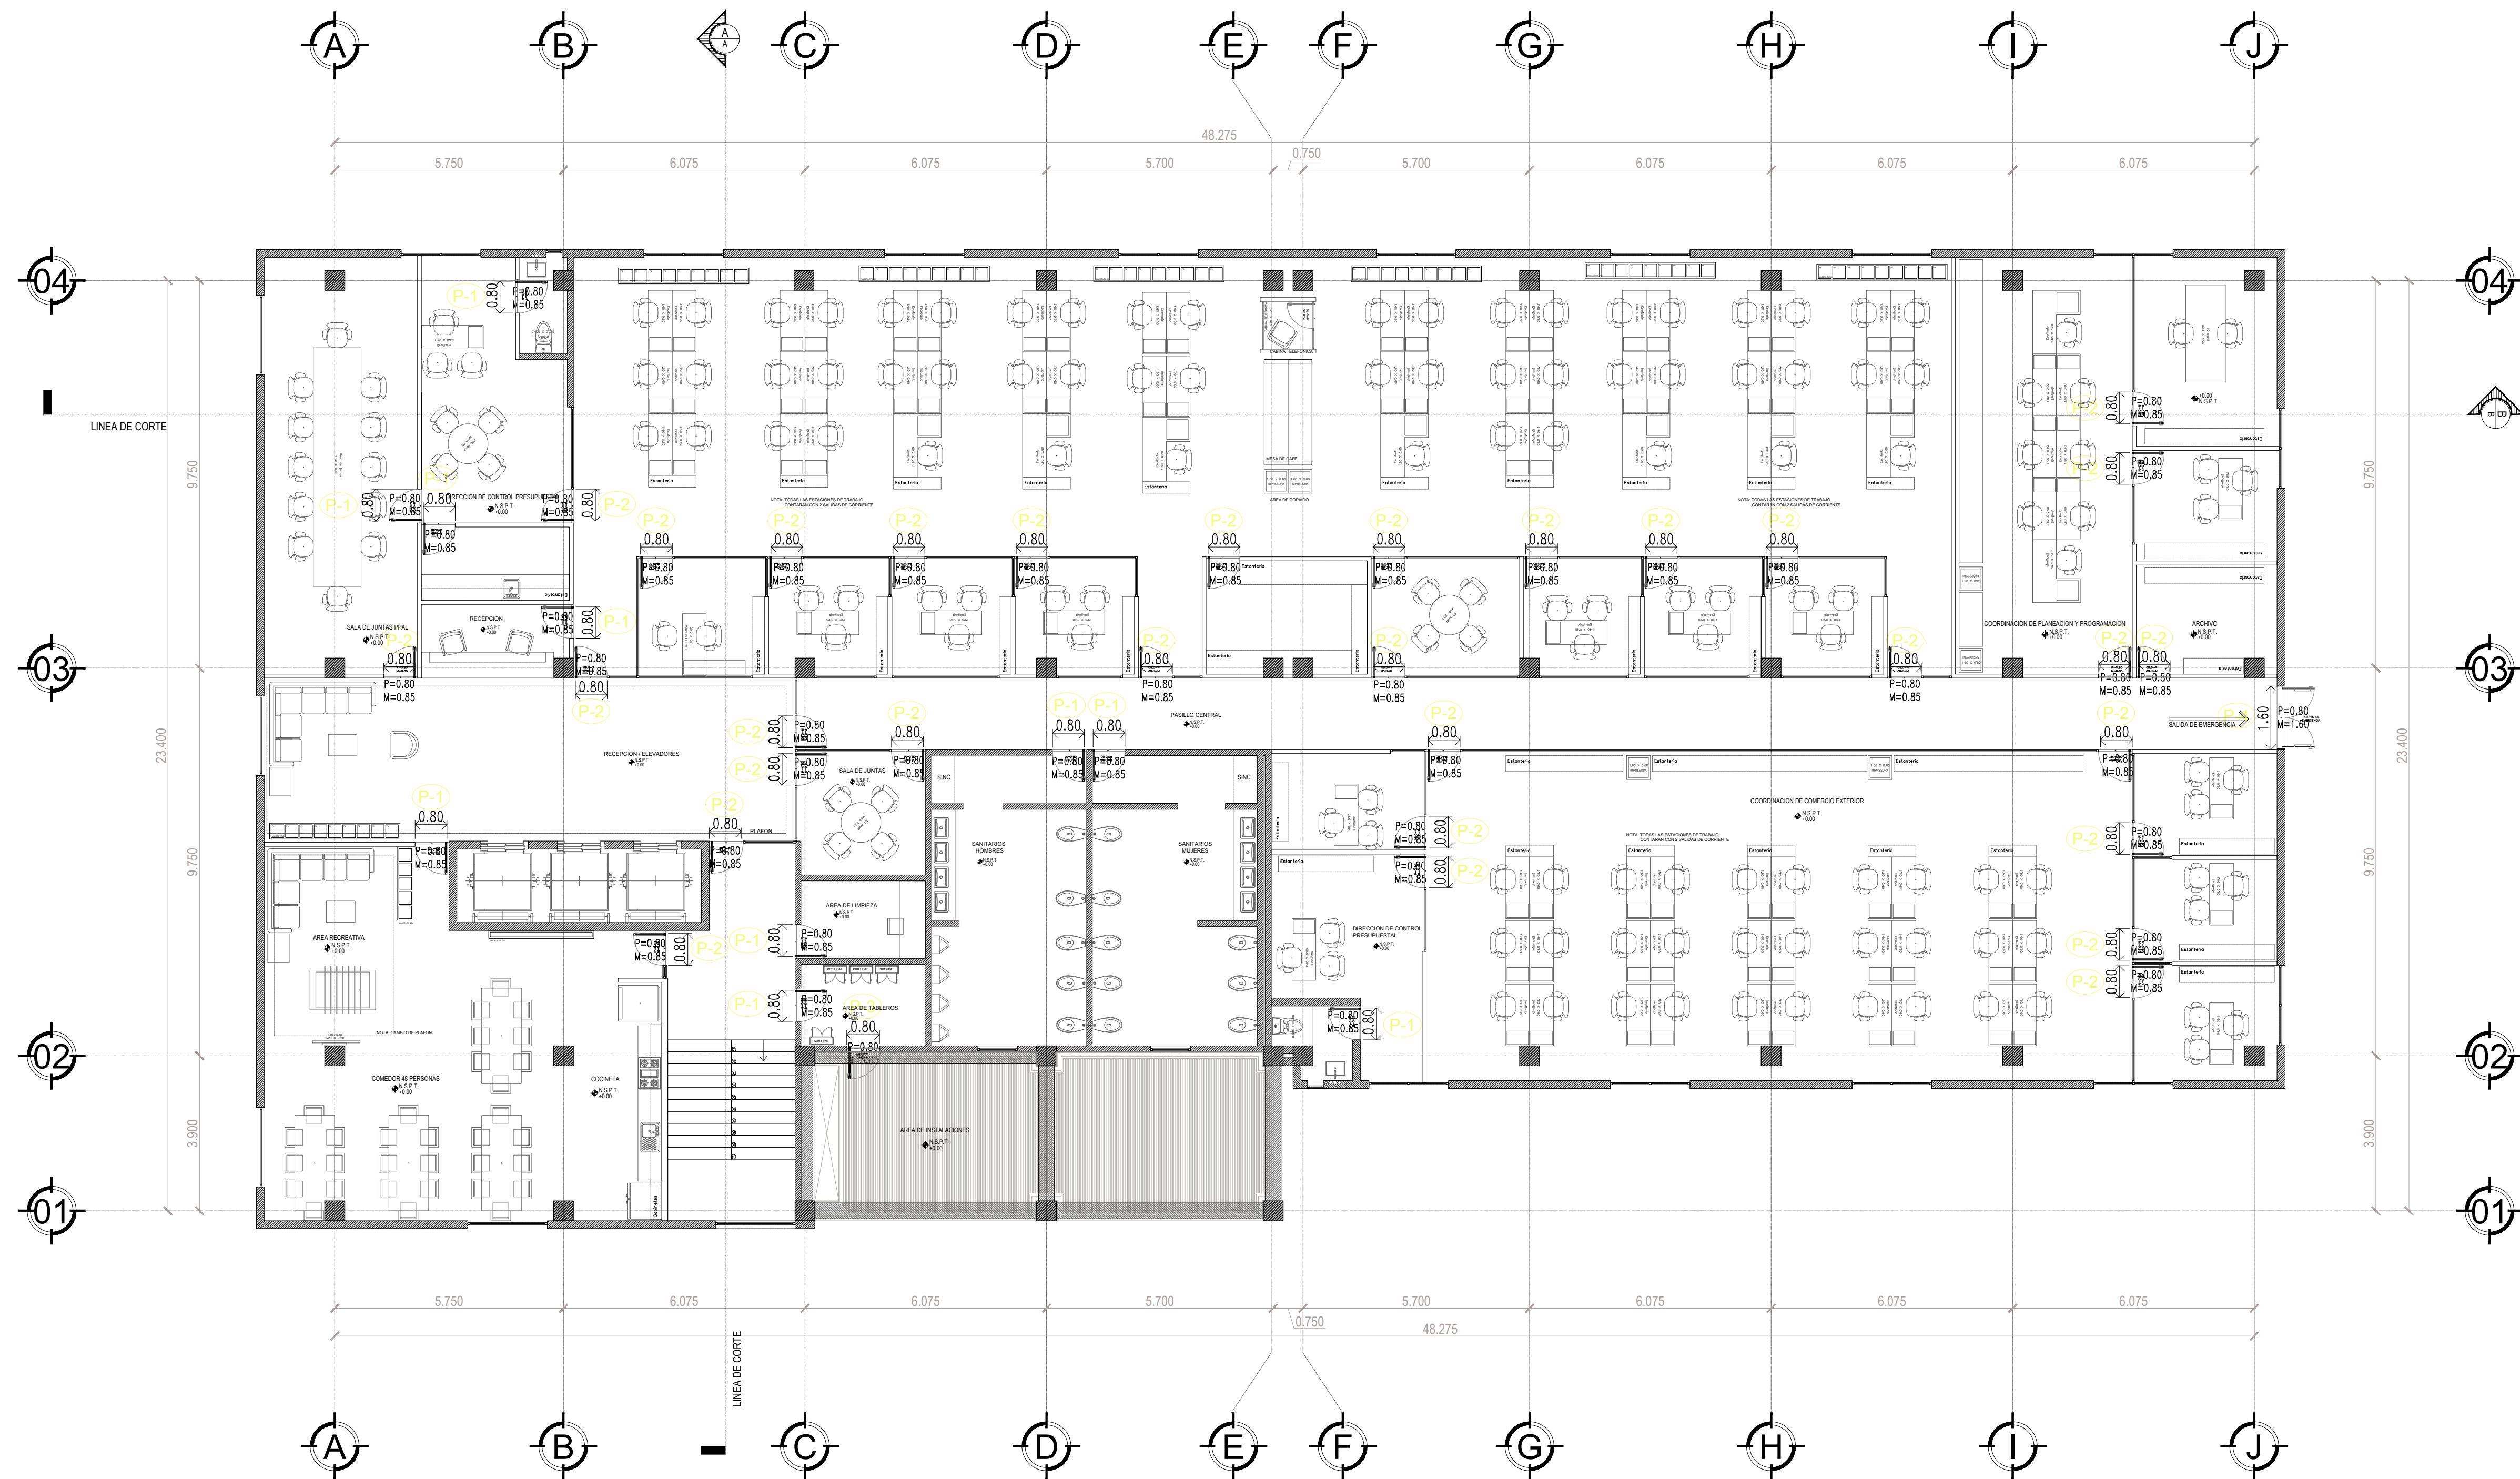

P-1 PUERTA MADERA
MARCO MADERA 10 PZA.

P-2 PUERTA CRISTAL
CANEL ALUMINIO 3" 30 PZA.

P-3 PUERTA MULTIPANEL
CANEL METÁLICO 1 PZA.


P-4 PUERTA ACERO CAL. 18
MARCO ACERO 2 PZA.

TABLA DE PUERTAS								
TIPO	DIMENSIONES		ABATIMIENTO		UBICACIÓN	MATERIAL	OBSERVACIONES	CANT.
	ANCHO	ALTO	IZQ.	DER.				
P-1	0.80	2.20	6	4	ÁREA DE TABLEROS, LIMPIEZA, COMEDOR, S.S.H., S.S.M., S.S., RECEPCIÓN Y SALA DE JUNTAS	PUERTA INTERIOR DE MADERA TIPO TAMBOR BANAK DE 6MM. COLOR S.M.A. INCLUYE MARCO DE MADERA Y CERRADURA (VER DETALLE)	PUERTA SENCILLA P=0.80 M=0.85	10
P-2	0.80	2.20	18	11	ACCESO A ESCALERAS, ACCESO A DIR. DE CONTROL Y PRESUPUESTO, OFICINAS, PASILLO CENTRAL, SALA DE JUNTAS, COORD. DE COMERCIO EXT., DIREC. CIROL, PRESUPUESTAL, OF. DE PLANEACIÓN Y PROG.	PUERTA DE CANCELERÍA INTERIOR DE ALUMINIO DE 3". CON CRISTAL TEMPLADO DE 6 MM. Y JALADERA TIPO "H" DE ACERO INOXIDABLE (VER DETALLE)	PUERTA SENCILLA P=0.80 M=0.85	30
P-3	0.80	2.20	1	-	ÁREA DE TABLEROS	PUERTA METÁLICA TIPO MULTIPANEL CON MARCO Y CONTRAMARCO METÁLICO PIR DE 2" CON LAMINA LISA DE 1/2" DE ESPESOR EN AMBOS LADOS, CON CHAPA, LLAVE Y PASADOR COLOR S.M.A. (VER DETALLE)	PUERTA SENCILLA P=0.80 M=0.85	1
P-4	1.60	2.20	1	1	SALIDA DE EMERGENCIA	PUERTA PARA SALIDA DE EMERGENCIA MCA. DOORLOCK O SIMILAR, EN ACERO ROLADO EN FRÍO CAL. 18, MARCO METÁLICO DE UNA SOLO PZA. HOJA CIEGA RELLENA DE LANA MINERAL DE ALTA DENSIDAD CON REFUERZOS INTERNOS DE ACERO, CON MARCO METÁLICO CON BARRA DE EMPUJE ANTIPÁNICO HORIZONTAL CON CERRADURA PARA APERTURA EXTERIOR DE LLAVE DE PUNTOS, BISAGRAS CON CIERRA HERMÉTICO, SELLO PERIMETRAL ENTRE MARCO Y PUERTA, ACABADO PINTURA HORNEADA COLOR GRIS. (VER DETALLE)	PUERTA METÁLICA DOBLE P=0.80 M=1.60	2

DEPENDENCIA NORMATIVA:



NORTE:

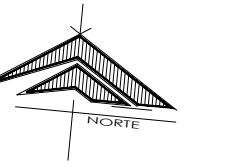

PROYECTO:

REHABILITACIÓN DEL EDIFICIO
DE LA SECRETARÍA GENERAL
DE FINANZAS Y TESORERÍA
GENERAL DEL ESTADO

MONTERREY CENTRO, N.L.

SIMBOLOGÍA / NOTAS:

REVISIÓN:

No.	REVISION	FECHA
0	PARA CONSTRUCCION	00-000-0000

UBICACIÓN:

Mariano Escobedo 333, Centro, 64000
Monterrey, N.L.


ESCALA:

1:100

ACOTACIONES:

METROS

ESCALA GRAFICA:

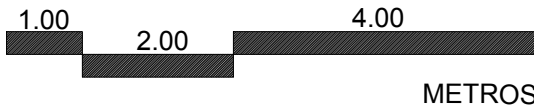

FECHA:

SEPTIEMBRE 2020

Va.Bo.

LIC. LUIS CARLOS CABELLO MARROQUIN
SUB SECRETARIO DE DESARROLLO REGIONAL

RESPONSABLE DEL PROYECTO:

ARQ. SANDRA GUADALUPE PATIÑO MACIAS
DIRECTORA DE PROYECTOS

PLANO:

PLANO DE PUERTAS

CLAVE PLANO:

TES-ARQ-PUERT-01

NOTA:
ESTE PROGRAMA ES DE CARÁCTER PÚBLICO. NO ES PATROCINADO. NI PROMOVIDO POR PARTIDO POLÍTICO ALGUNO Y SUS RECURSOS PROVIENEN DE LOS IMPUESTOS QUE PAGAN TODOS LOS CONTRIBUYENTES. ESTÁ PROHIBIDO EL USO DE ESTE PROGRAMA CON FINES POLÍTICOS, ELECTORALES, DE LUCRO Y OTROS DISTINTOS A LOS ESTABLECIDOS.