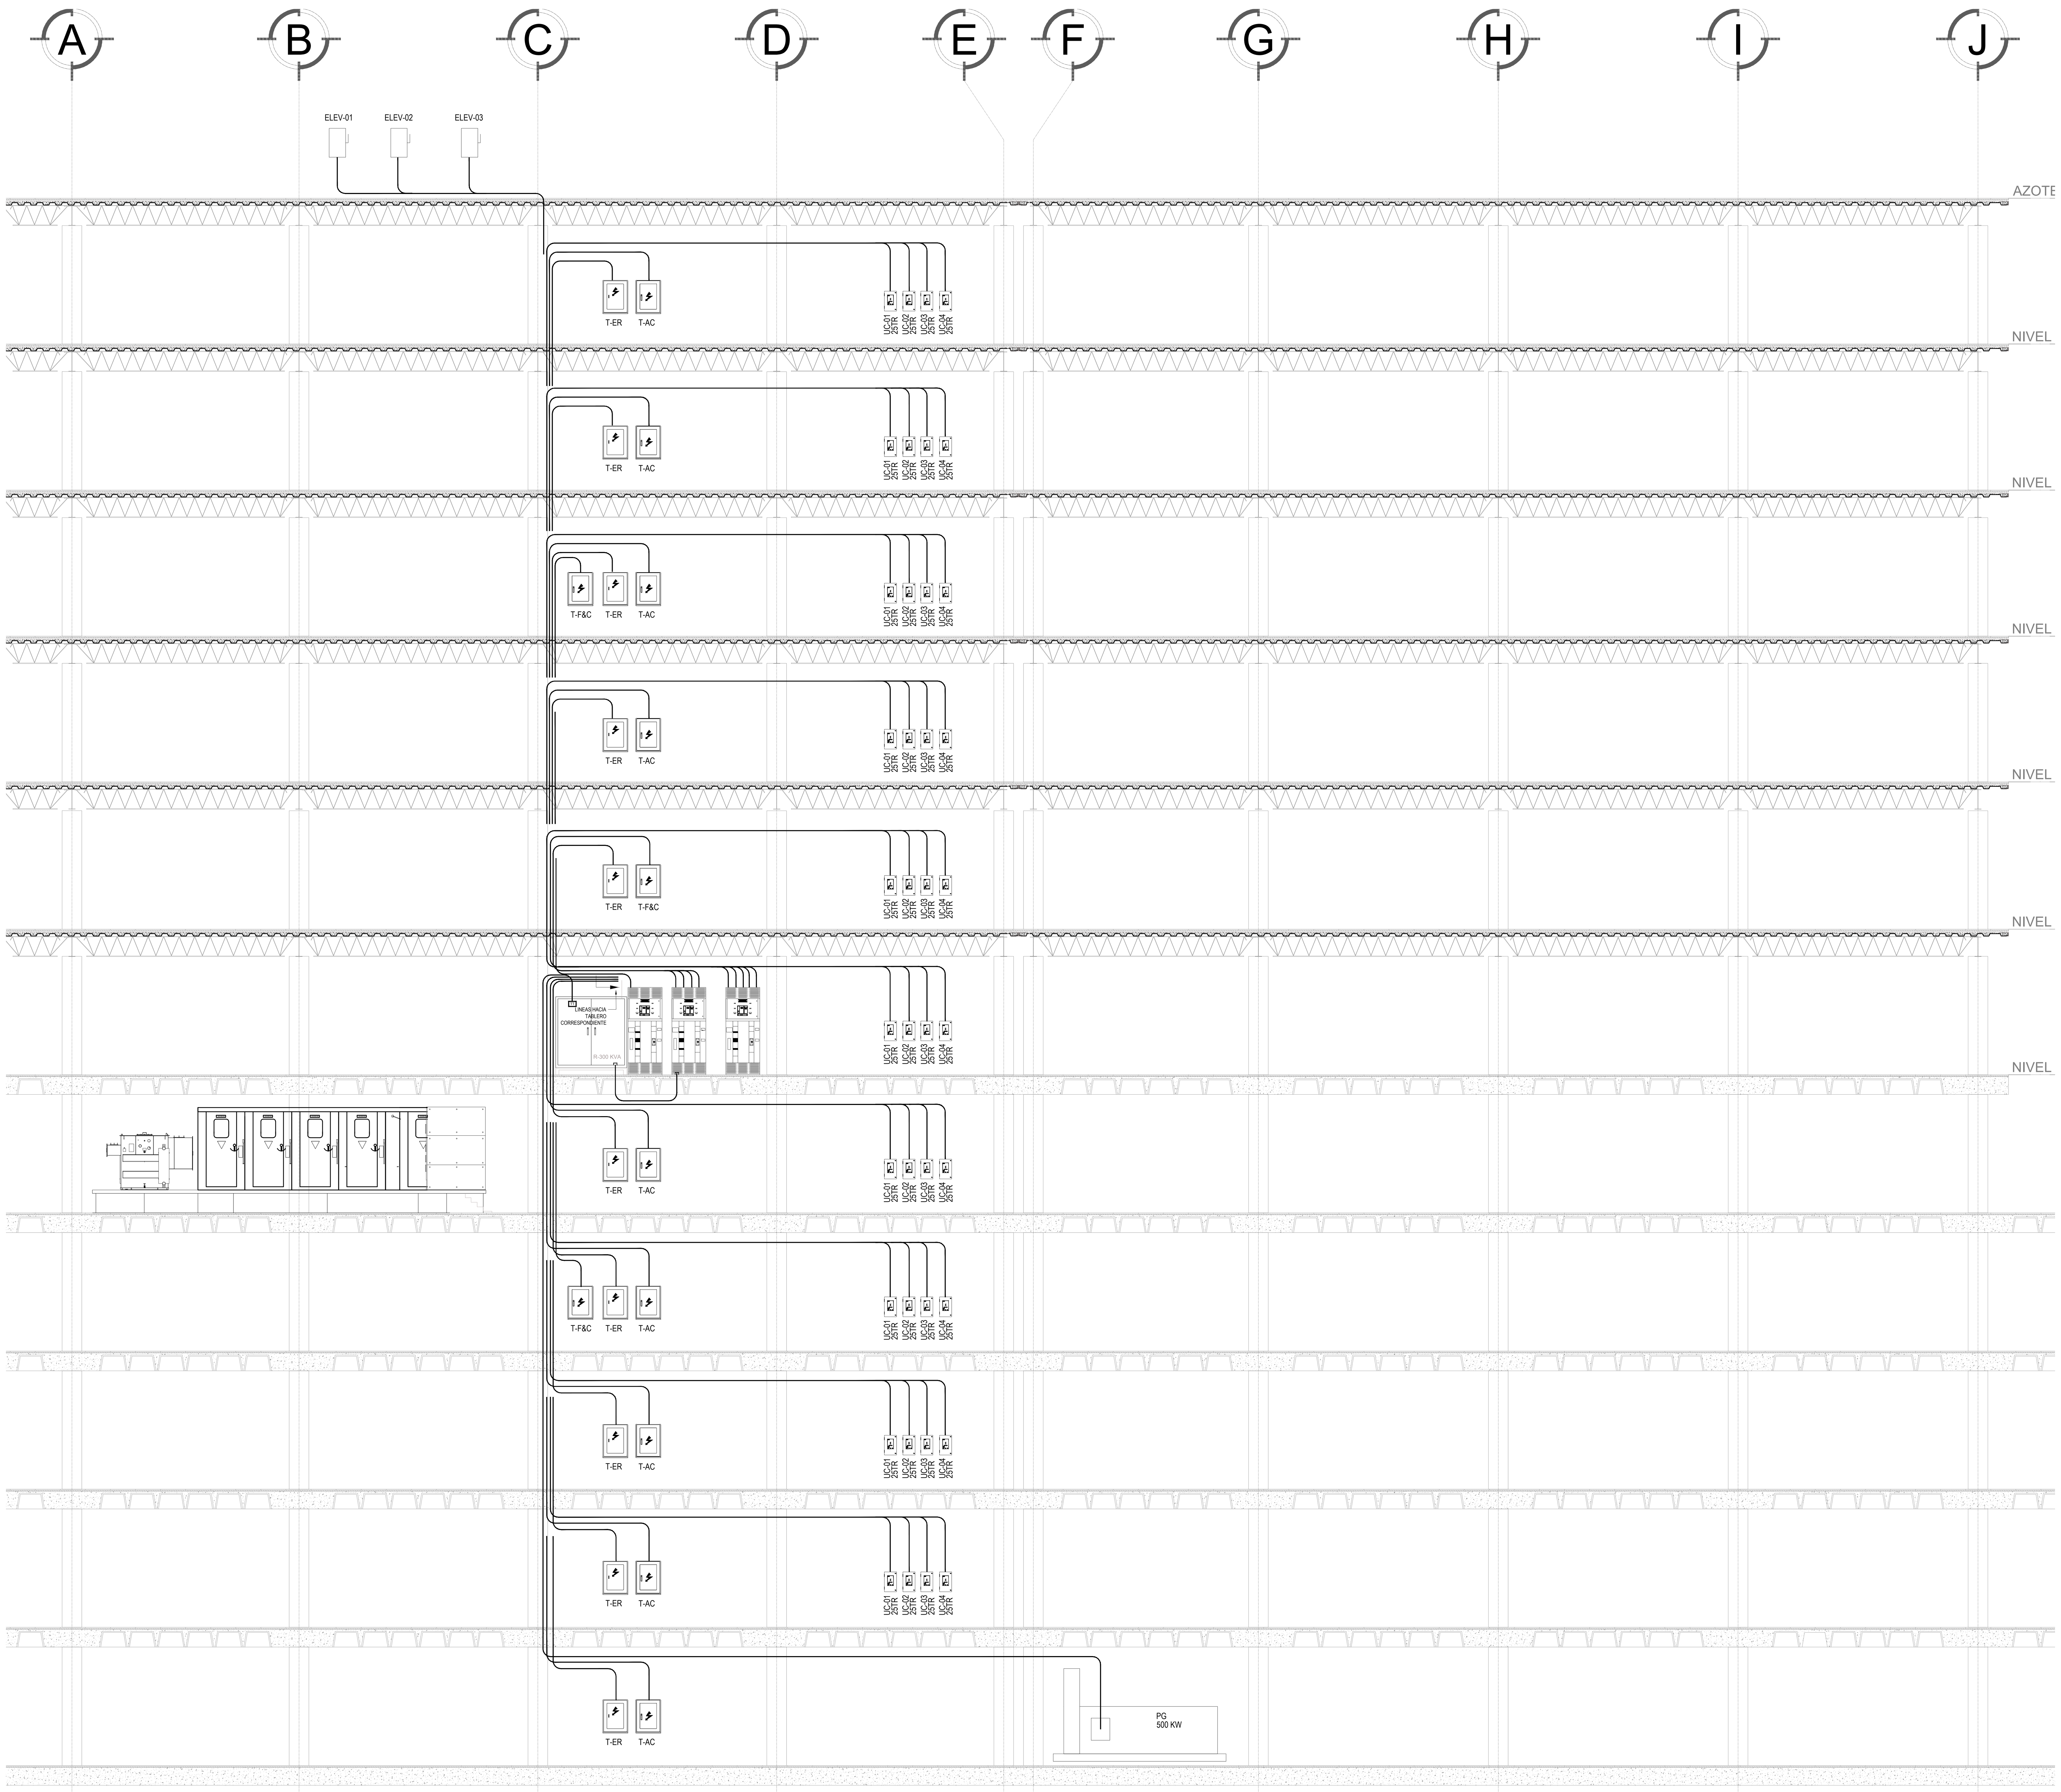

DEPENDENCIA NORMATIVA:

Secretaría de Economía y Trabajo
Nuevo León
GOBIERNO DEL ESTADO

NORTE:

NORTE

PROYECTO:

REHABILITACIÓN DEL EDIFICIO DE LA SECRETARÍA GENERAL DE FINANZAS Y TESORERÍA GENERAL DEL ESTADO

MONTERREY CENTRO, N.L.

SIMBOLOGÍA / NOTAS:

NOMECLATURA	
N.P.T	NIVEL DE PISO TERMINADO
N.C	NIVEL DE CERRAMIENTO
N.S.L	NIVEL SUPERIOR DE LOSA
N.I.L	NIVEL INFERIOR DE LOSA
N.I.P	NIVEL INFERIOR DE PLAFON
N.S.F	NIVEL SUPERIOR DE FIRME
N.J	NIVEL DE JARDIN.
N.B	NIVEL DE BANQUETA.
N.C.A	NIVEL DE CALLE.
N.S.B	NIVEL SUPERIOR DE BARDA.
N.S.P	NIVEL SUPERIOR DE PRETIL.
N.S.E	NIVEL SUPERIOR DE ESTRUCTURA.

SIMBOLOGIA	
	INDICA SECCION EN PLANTA Y PLANO
	INDICA SECCION EN PLANTA
	INDICA DETALLE EN PLANTA Y PLANO
	INDICA CAMBIO DE NIVEL EN PLANTA
	INDICA NIVEL DE ELEVACION
	INDICA BAJA ESCALERA
	INDICA SUBE ESCALERA

REVISIÓN:

No.	REVISION	FECHA
A	UBICACION DE EQUIPO DE BAJA TENSION	24-AGO-2020

UBICACIÓN:

CALLE ESCOBEDO No. E-333, COLONIA CENTRO
CP -----, MONTERREY, NUEVO LEON

ESCALA:	ACOTACIONES:
1:75	METROS

ESCALA GRAFICA:

FECHA:

AGOSTO 2020

Vo.Bo.

LIC. LUIS CARLOS CABELLO MARROQUIN
SUB SECRETARIO DE DESARROLLO REGIONAL

RESPONSABLE DEL PROYECTO:

ARQ. SANDRA GUADALUPE PATIÑO MACIAS
DIRECTORA DE PROYECTOS

PLANO:

DISTRIBUCION DE FUERZA VERTICAL AEQUIPOS

CLAVE PLANO:

IE - TE -DF-04A

NOTA:
ESTE PROGRAMA ES DE CARÁCTER PÚBLICO, NO ES PATROCINADO, NI PROMOVIDO POR PARTIDO POLÍTICO ALGUNO Y SUS RECURSOS PROVIENEN DE LOS IMPUESTOS QUE PAGAN TODOS LOS CONTRIBUYENTES. ESTÁ PROHIBIDO EL USO DE ESTE PROGRAMA CON FINES POLÍTICOS, ELECTORALES, DE LUCRO Y OTROS DISTINTOS A LOS ESTABLECIDOS.

Secretaría de Infraestructura Nuevo León
GOBIERNO DEL ESTADO DE NUEVO LEÓN
SECRETARIA DE INFRAESTRUCTURA
SUBSECRETARIA DE CONSTRUCCIÓN
DIRECCION DE PROYECTOS