


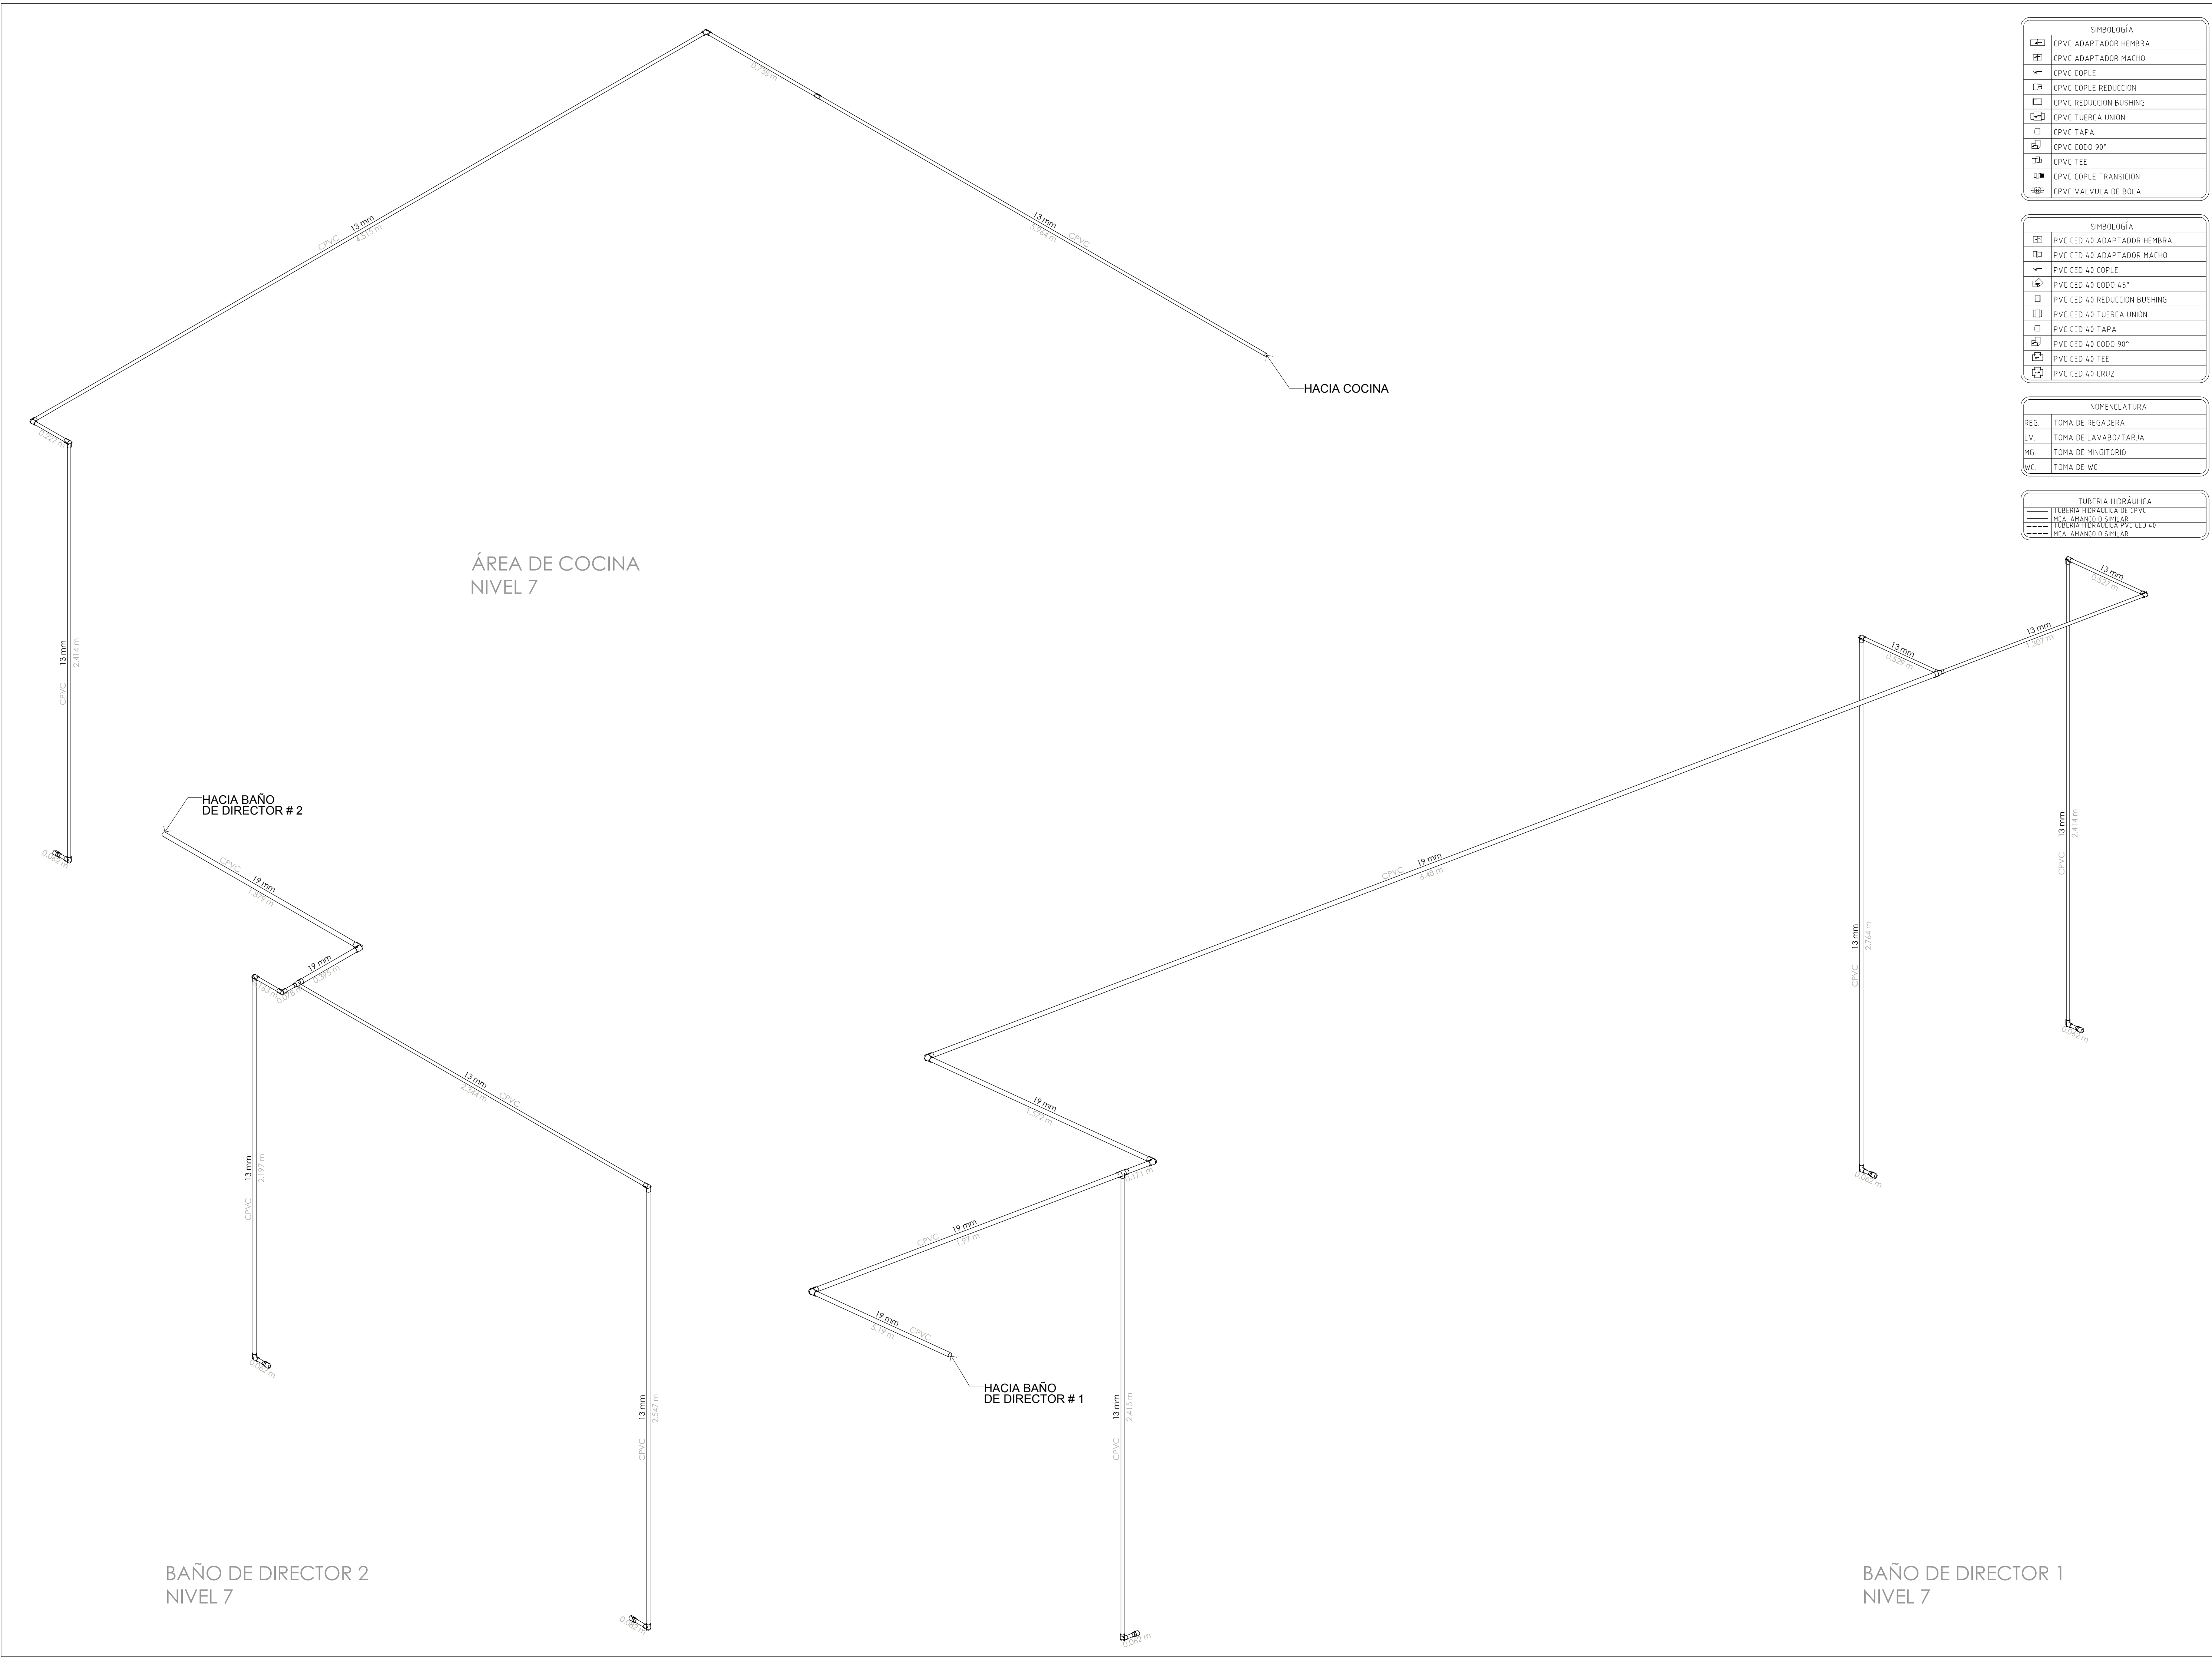

SIMBOLOGÍA	
	CPVC ADAPTADOR HEMBRA
	CPVC ADAPTADOR MACHO
	CPVC COPLE
	CPVC COPLE REDUCCION
	CPVC REDUCCION BUSHING
	CPVC TUERCA UNION
	CPVC TAPA
	CPVC CODO 90°
	CPVC TEE
	CPVC COPLE TRANSICION
	CPVC VALVULA DE BOLA

SIMBOLOGÍA	
	PVC CED 40 ADAPTADOR HEMBRA
	PVC CED 40 ADAPTADOR MACHO
	PVC CED 40 COPLE
	PVC CED 40 CODO 45°
	PVC CED 40 REDUCCION BUSHING
	PVC CED 40 TUERCA UNION
	PVC CED 40 TAPA
	PVC CED 40 CODO 90°
	PVC CED 40 TEE
	PVC CED 40 CRUZ


NOMENCLATURA	
REG.	TOMA DE REGADERA
L.V.	TOMA DE LAVABO/TARJA
MG.	TOMA DE MINGITORIO
WC.	TOMA DE WC

TUBERIA HIDRÁULICA	
	TUBERIA HIDRÁULICA DE CPVC
	MCA. ANCHO 1/2" SCH 40
	TUBERIA HIDRÁULICA PVC CED 40
	MCA. ANCHO 1/2" SCH 40

DEPENDENCIA NORMATIVA:



NORTE:

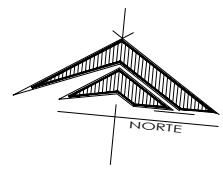

PROYECTO:

REHABILITACIÓN DEL EDIFICIO DE LA SECRETARÍA GENERAL DE FINANZAS Y TESORERÍA GENERAL DEL ESTADO

MONTERREY CENTRO, N.L.

SIMBOLOGÍA / NOTAS:

NOMECLATURAS	
	INDICA SECCION EN PLANTA Y PLANO
	INDICA SECCION EN PLANTA
	INDICA DETALLE EN PLANTA Y PLANO
	INDICA CAMBIO DE NIVEL EN PLANTA
	INDICA NIVEL DE ELEVACION
	INDICA BAJA ESCALERA
	INDICA SUBE ESCALERA

SIMBOLOGIA	
	INDICA SECCION EN PLANTA Y PLANO
	INDICA SECCION EN PLANTA
	INDICA DETALLE EN PLANTA Y PLANO
	INDICA CAMBIO DE NIVEL EN PLANTA
	INDICA NIVEL DE ELEVACION
	INDICA BAJA ESCALERA
	INDICA SUBE ESCALERA

REVISIÓN:		
No.	REVISION	FECHA
0	PARA CONSTRUCCION	00-000-0000

UBICACIÓN:
Mariano Escobedo 333, Centro, 64000 Monterrey, N.L.

ESCALA:	ACOTACIONES:
1:100	METROS
ESCALA GRÁFICA:	
METROS	

FECHA:
SEPTIEMBRE 2020

Vo.Bo.

LIC. LUIS CARLOS CABELLO MARROQUIN
SUB SECRETARIO DE DESARROLLO REGIONAL

RESPONSABLE DEL PROYECTO:

ARQ. SANDRA GUADALUPE PATIÑO MACIAS
DIRECTORA DE PROYECTOS

PLANO:
PLANO DE ÁREA DE BAÑOS PRIVADOS

CLAVE PLANO:
TES_HDBD_07-ISO

NOTA:
ESTE PROGRAMA ES DE CARÁCTER PÚBLICO, NO ES PATROCINADO, NI PROMOVIDO POR PARTIDO POLÍTICO ALGUNO Y SUS RECURSOS PROVIENEN DE LOS IMPUESTOS QUE PAGAN TODOS LOS CONTRIBUYENTES. ESTÁ PROHIBIDO EL USO DE ESTE PROGRAMA CON FINES POLÍTICOS, ELECTORALES, DE LUCRO Y OTROS DISTINTOS A LOS ESTABLECIDOS.