


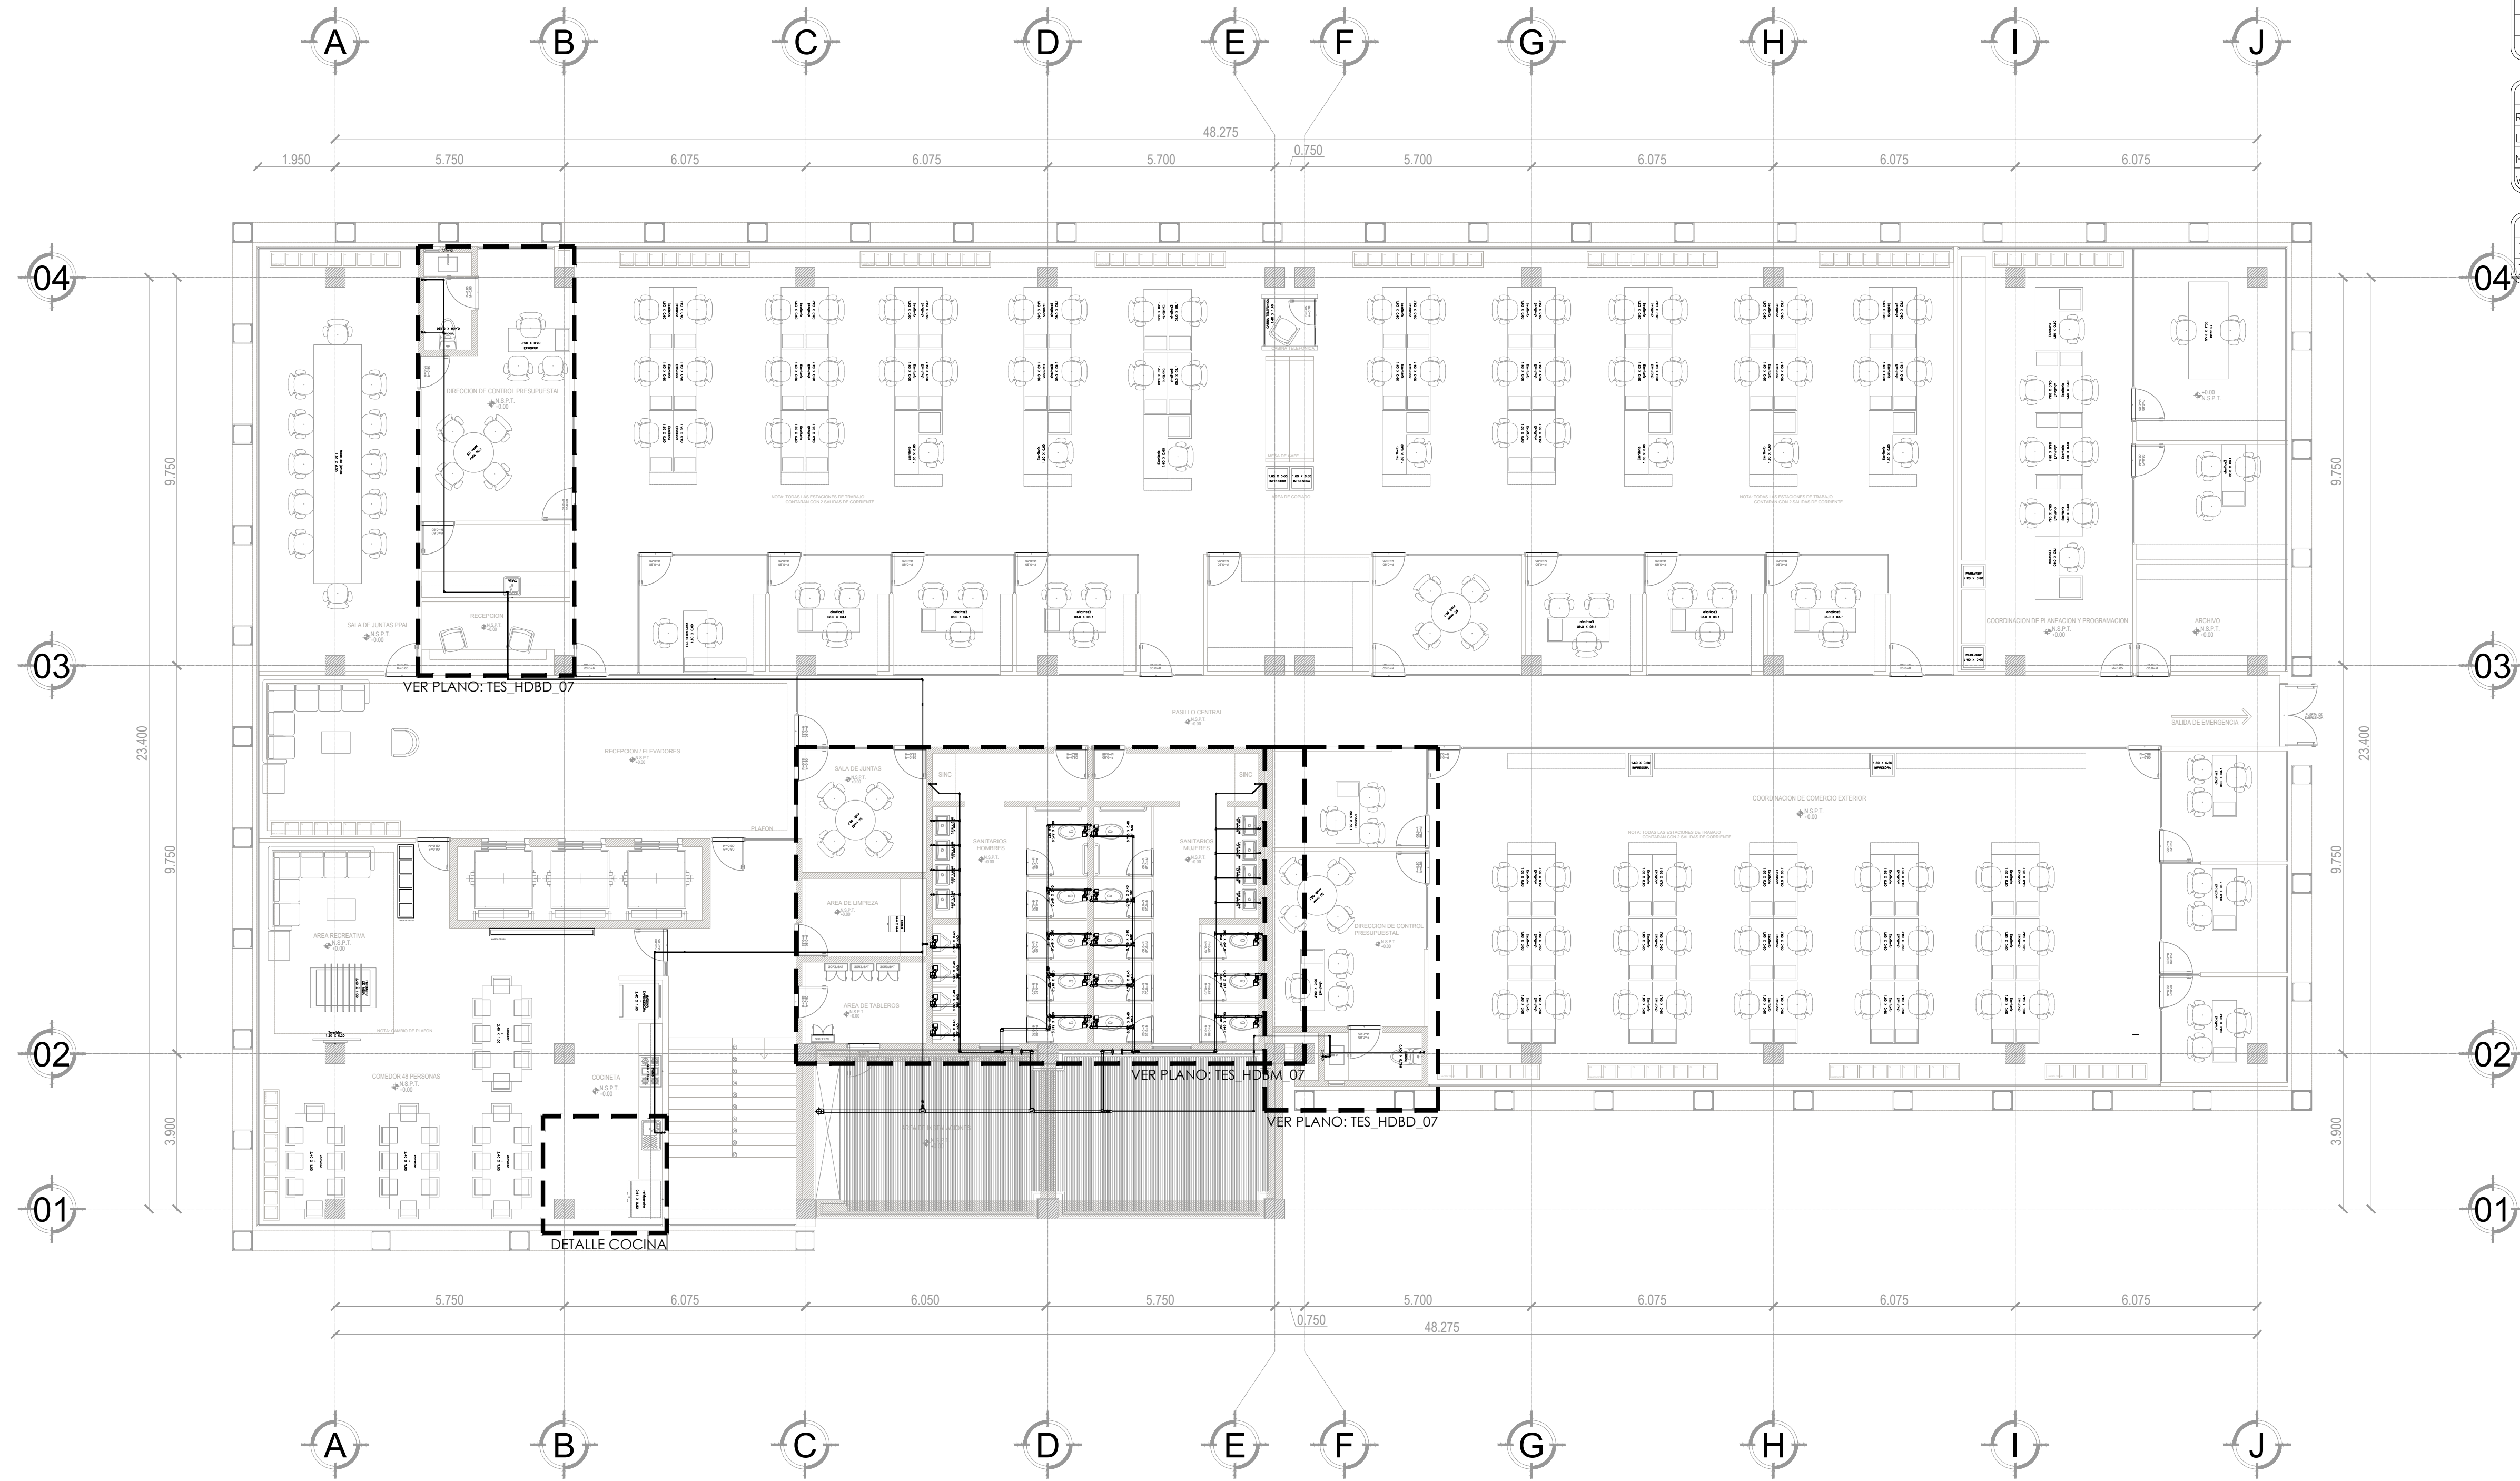

SIMBOLOGÍA	
	CPVC ADAPTADOR HEMBRA
	CPVC ADAPTADOR MACHO
	CPVC COUPLE
	CPVC COUPLE REDUCCION
	CPVC REDUCCION BUSHING
	CPVC TUERCA UNION
	CPVC TAPA
	CPVC CODO 90°
	CPVC TEE
	CPVC COUPLE TRANSICION
	CPVC VALVULA DE BOLA

SIMBOLOGÍA	
	PVC CED 40 ADAPTADOR HEMBRA
	PVC CED 40 ADAPTADOR MACHO
	PVC CED 40 COUPLE
	PVC CED 40 COUPLE 45°
	PVC CED 40 REDUCCION BUSHING
	PVC CED 40 TUERCA UNION
	PVC CED 40 TAPA
	PVC CED 40 CODO 90°
	PVC CED 40 TEE
	PVC CED 40 CRUZ


NOMENCLATURA	
REG.	TOMA DE REGADERA
L.V.	TOMA DE LAVABO/TARJA
MG.	TOMA DE MINGITORIO
WC.	TOMA DE WC

TUBERIA HIDRÁULICA	
	TUBERIA HIDRÁULICA DE CPVC
	MECA. ANCHURA 0.300" (40)
	TUBERIA HIDRÁULICA PVC CED 40
	MECA. ANCHURA 0.300" (40)

DEPENDENCIA NORMATIVA:



NORTE:

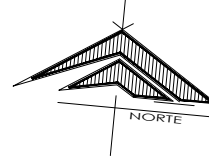

PROYECTO:

REHABILITACIÓN DEL EDIFICIO
DE LA SECRETARÍA GENERAL
DE FINANZAS Y TESORERÍA
GENERAL DEL ESTADO

MONTERREY CENTRO, N.L.

SIMBOLOGÍA / NOTAS:

NOMECLATURAS	
	INDICA SECCION EN PLANTA Y PLANO
	INDICA SECCION EN PLANTA
	INDICA DETALLE EN PLANTA Y PLANO
	INDICA CAMBIO DE NIVEL EN PLANTA
	INDICA NIVEL DE ELEVACION
	INDICA BAJA ESCALERA
	INDICA SUBE ESCALERA

SIMBOLOGIA	
	INDICA SECCION EN PLANTA Y PLANO
	INDICA SECCION EN PLANTA
	INDICA DETALLE EN PLANTA Y PLANO
	INDICA CAMBIO DE NIVEL EN PLANTA
	INDICA NIVEL DE ELEVACION
	INDICA BAJA ESCALERA
	INDICA SUBE ESCALERA

REVISIÓN:

No.	REVISION	FECHA
0	PARA CONSTRUCCION	00-000-0000

UBICACIÓN:

Mariano Escobedo 333, Centro, 64000
Monterrey, N.L.


ESCALA:

1:100

ACOTACIONES:

METROS

ESCALA GRÁFICA:

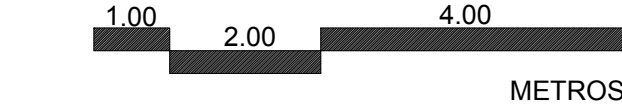

FECHA:

SEPTIEMBRE 2020

Vo.Bo.

LIC. LUIS CARLOS CABELLO MARROQUIN
SUB SECRETARIO DE DESARROLLO REGIONAL

RESPONSABLE DEL PROYECTO:

ARQ. SANDRA GUADALUPE PATIÑO MACIAS
DIRECTORA DE PROYECTOS

PLANO:

PLANO HIDRÁULICO

CLAVE PLANO:

TES_HD_07

NOTA:
ESTE PROGRAMA ES DE CARÁCTER PÚBLICO, NO ES PATROCINADO,
NI PROMOVIDO POR PARTIDO POLÍTICO ALGUNO Y SUS RECURSOS
PROVIENEN DE LOS IMPUESTOS QUE PAGAN TODOS LOS
CONTRIBUYENTES. ESTÁ PROHIBIDO EL USO DE ESTE PROGRAMA
CON FINES POLÍTICOS, ELECTORALES, DE LUCRO Y OTROS DISTINTOS
A LOS ESTABLECIDOS.