


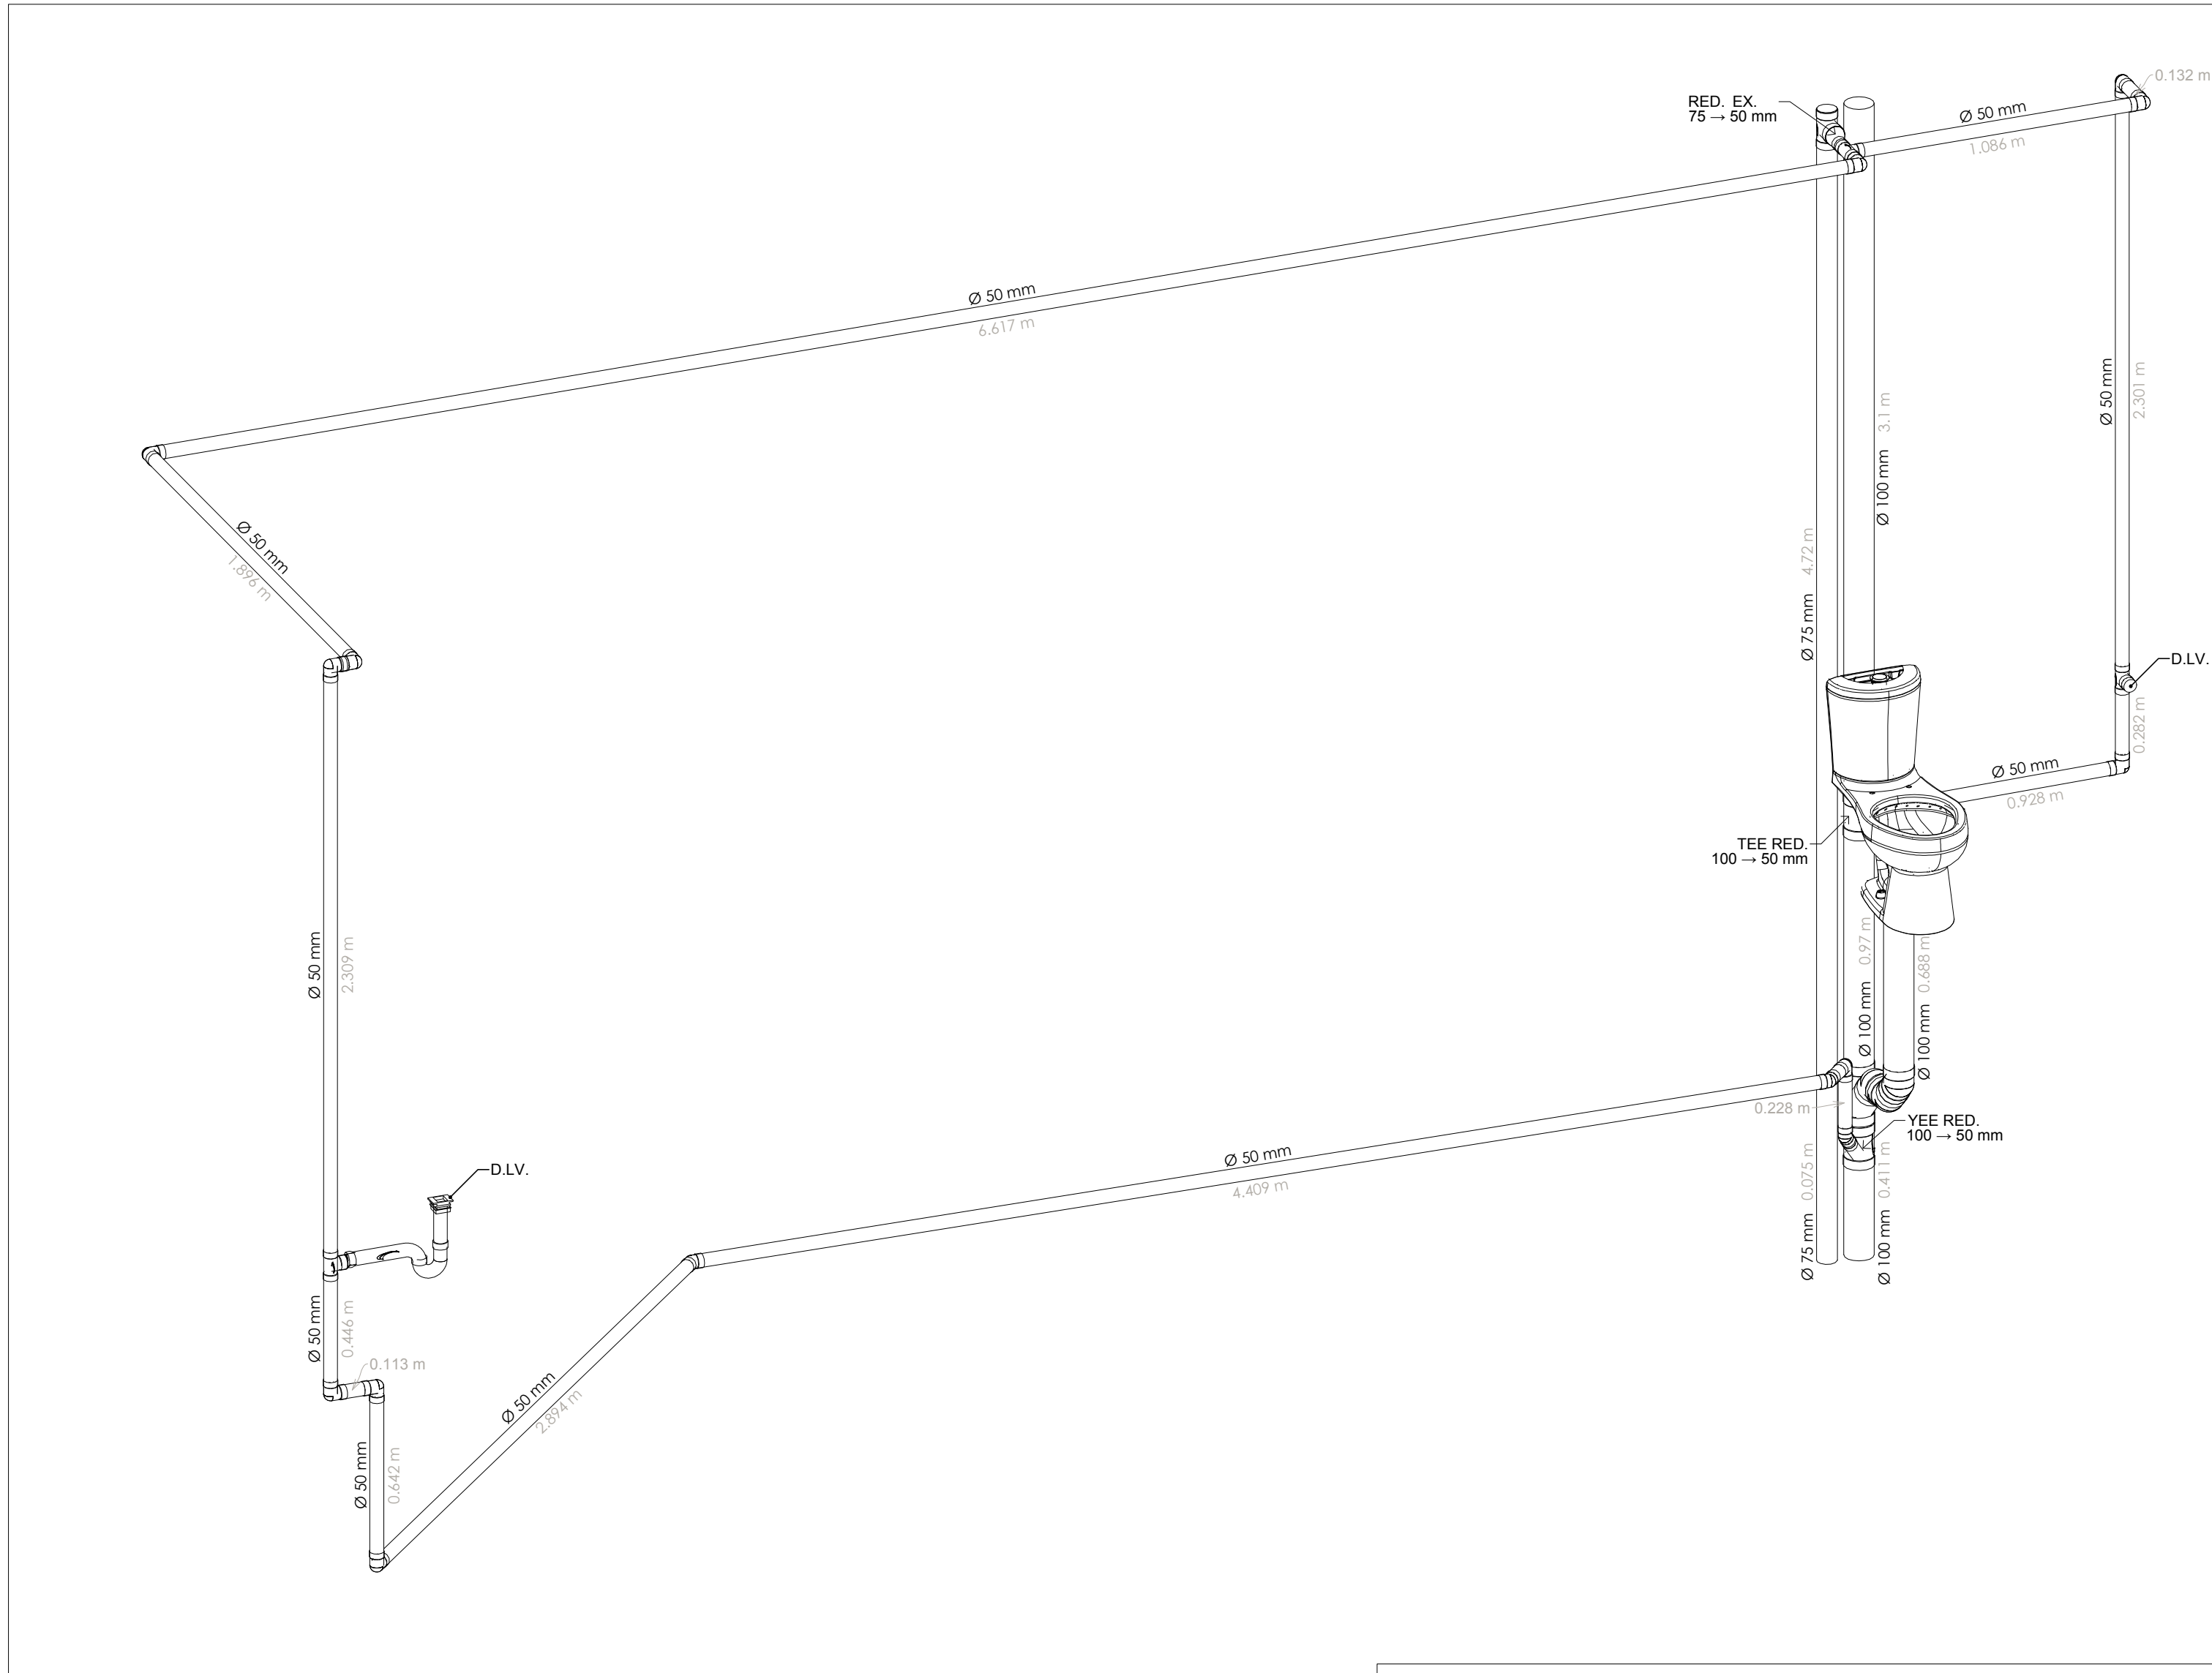

| SIMBOLOGÍA SANITARIA |                                 |
|----------------------|---------------------------------|
|                      | PVC ADAPTADOR GAL ESPIGA        |
|                      | PVC ADAPTADOR GAL CAMPANA       |
|                      | PVC CESPOL BOTE CON SALIDA BAJA |
|                      | PVC CODO                        |
|                      | PVC CODO CON SALIDA LATERAL     |
|                      | PVC CON SALIDA TRASERA          |
|                      | PVC COPLÉ                       |
|                      | PVC REDUCCION BUJE              |
|                      | PVC TAPA DE INSERCIÓN           |
|                      | PVC TAPA REGISTRO               |
|                      | PVC TAPA REGISTRO DE ALUMINIO   |
|                      | PVC YEE DOBLE                   |
|                      | PVC YEE DOBLE + CODO ANGER      |
|                      | PVC YEE SENCILLA                |


| NOMENCLATURA |                              |
|--------------|------------------------------|
| COL          | COLADERA DE PISO EN INTERIOR |
| D.L.V.       | DESCARGA DE LAVABO           |
| D.MG         | DESCARGA DE MINGITORIO       |
| D.WC         | DESCARGA DE WC               |
| REG.AL       | TAPON REGISTRO DE ALUMINIO   |
| RED.EX       | REDUCCION EXCENTRICA         |
| TEE RED      | TEE REDUCCION                |
| YEE RED      | YEE REDUCCION                |

| TUBERIA SANITARIA |                              |
|-------------------|------------------------------|
|                   | TUBERIA DE DRENAJE SANITARIO |
|                   | W.C. AMANICO O SIMILAR       |
|                   | TUBERIA NORMA                |
|                   | M.C. AMANICO O SIMILAR       |

DEPENDENCIA NORMATIVA:



NORTE:

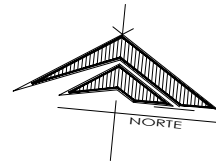

PROYECTO:

REHABILITACIÓN DEL EDIFICIO  
DE LA SECRETARÍA GENERAL  
DE FINANZAS Y TESORERÍA  
GENERAL DEL ESTADO

MONTERREY CENTRO, N.L.

SIMBOLOGÍA / NOTAS:

| NOMECLATURAS |                                  |
|--------------|----------------------------------|
|              | INDICA SECCION EN PLANTA Y PLANO |
|              | INDICA SECCION EN PLANTA         |
|              | INDICA DETALLE EN PLANTA Y PLANO |
|              | INDICA CAMBIO DE NIVEL EN PLANTA |
|              | INDICA NIVEL DE ELEVACION        |
|              | INDICA BAJA ESCALERA             |
|              | INDICA SUBE ESCALERA             |

| SIMBOLOGIA |                                  |
|------------|----------------------------------|
|            | INDICA SECCION EN PLANTA Y PLANO |
|            | INDICA SECCION EN PLANTA         |
|            | INDICA DETALLE EN PLANTA Y PLANO |
|            | INDICA CAMBIO DE NIVEL EN PLANTA |
|            | INDICA NIVEL DE ELEVACION        |
|            | INDICA BAJA ESCALERA             |
|            | INDICA SUBE ESCALERA             |

REVISIÓN:

| No. | REVISION          | FECHA       |
|-----|-------------------|-------------|
| 0   | PARA CONSTRUCCION | 00-000-0000 |
|     |                   |             |
|     |                   |             |
|     |                   |             |

UBICACIÓN:

Mariano Escobedo 333, Centro, 64000  
Monterrey, N.L.

| ESCALA:         | ACOTACIONES: |
|-----------------|--------------|
| 1:100           | METROS       |
| ESCALA GRÁFICA: |              |
|                 |              |
| METROS          |              |

FECHA:

SEPTIEMBRE 2020

Vo.Bo.

LIC. LUIS CARLOS CABELLO MARROQUIN  
SUB SECRETARIO DE DESARROLLO REGIONAL

RESPONSABLE DEL PROYECTO:

ARQ. SANDRA GUADALUPE PATIÑO MACIAS  
DIRECTORA DE PROYECTOS

PLANO:  
PLANO DE ÁREA DE  
BAÑOS COMUNES

CLAVE PLANO:  
TES\_SNBD\_07-ISO

NOTA:  
ESTE PROGRAMA ES DE CARÁCTER PÚBLICO, NO ES PATROCINADO,  
NI PROMOVIDO POR PARTIDO POLÍTICO ALGUNO Y SUS RECURSOS  
PROVIENEN DE LOS IMPUESTOS QUE PAGAN TODOS LOS  
CONTRIBUYENTES. ESTÁ PROHIBIDO EL USO DE ESTE PROGRAMA  
CON FINES POLÍTICOS, ELECTORALES, DE LUCRO Y OTROS DISTINTOS  
A LOS ESTABLECIDOS.

CONEXIÓN A ÁREA DE BAÑOS

CONEXIÓN A ÁREA DE BAÑOS

ÁREA DE BAÑOS COMUNES  
NIVEL 7