


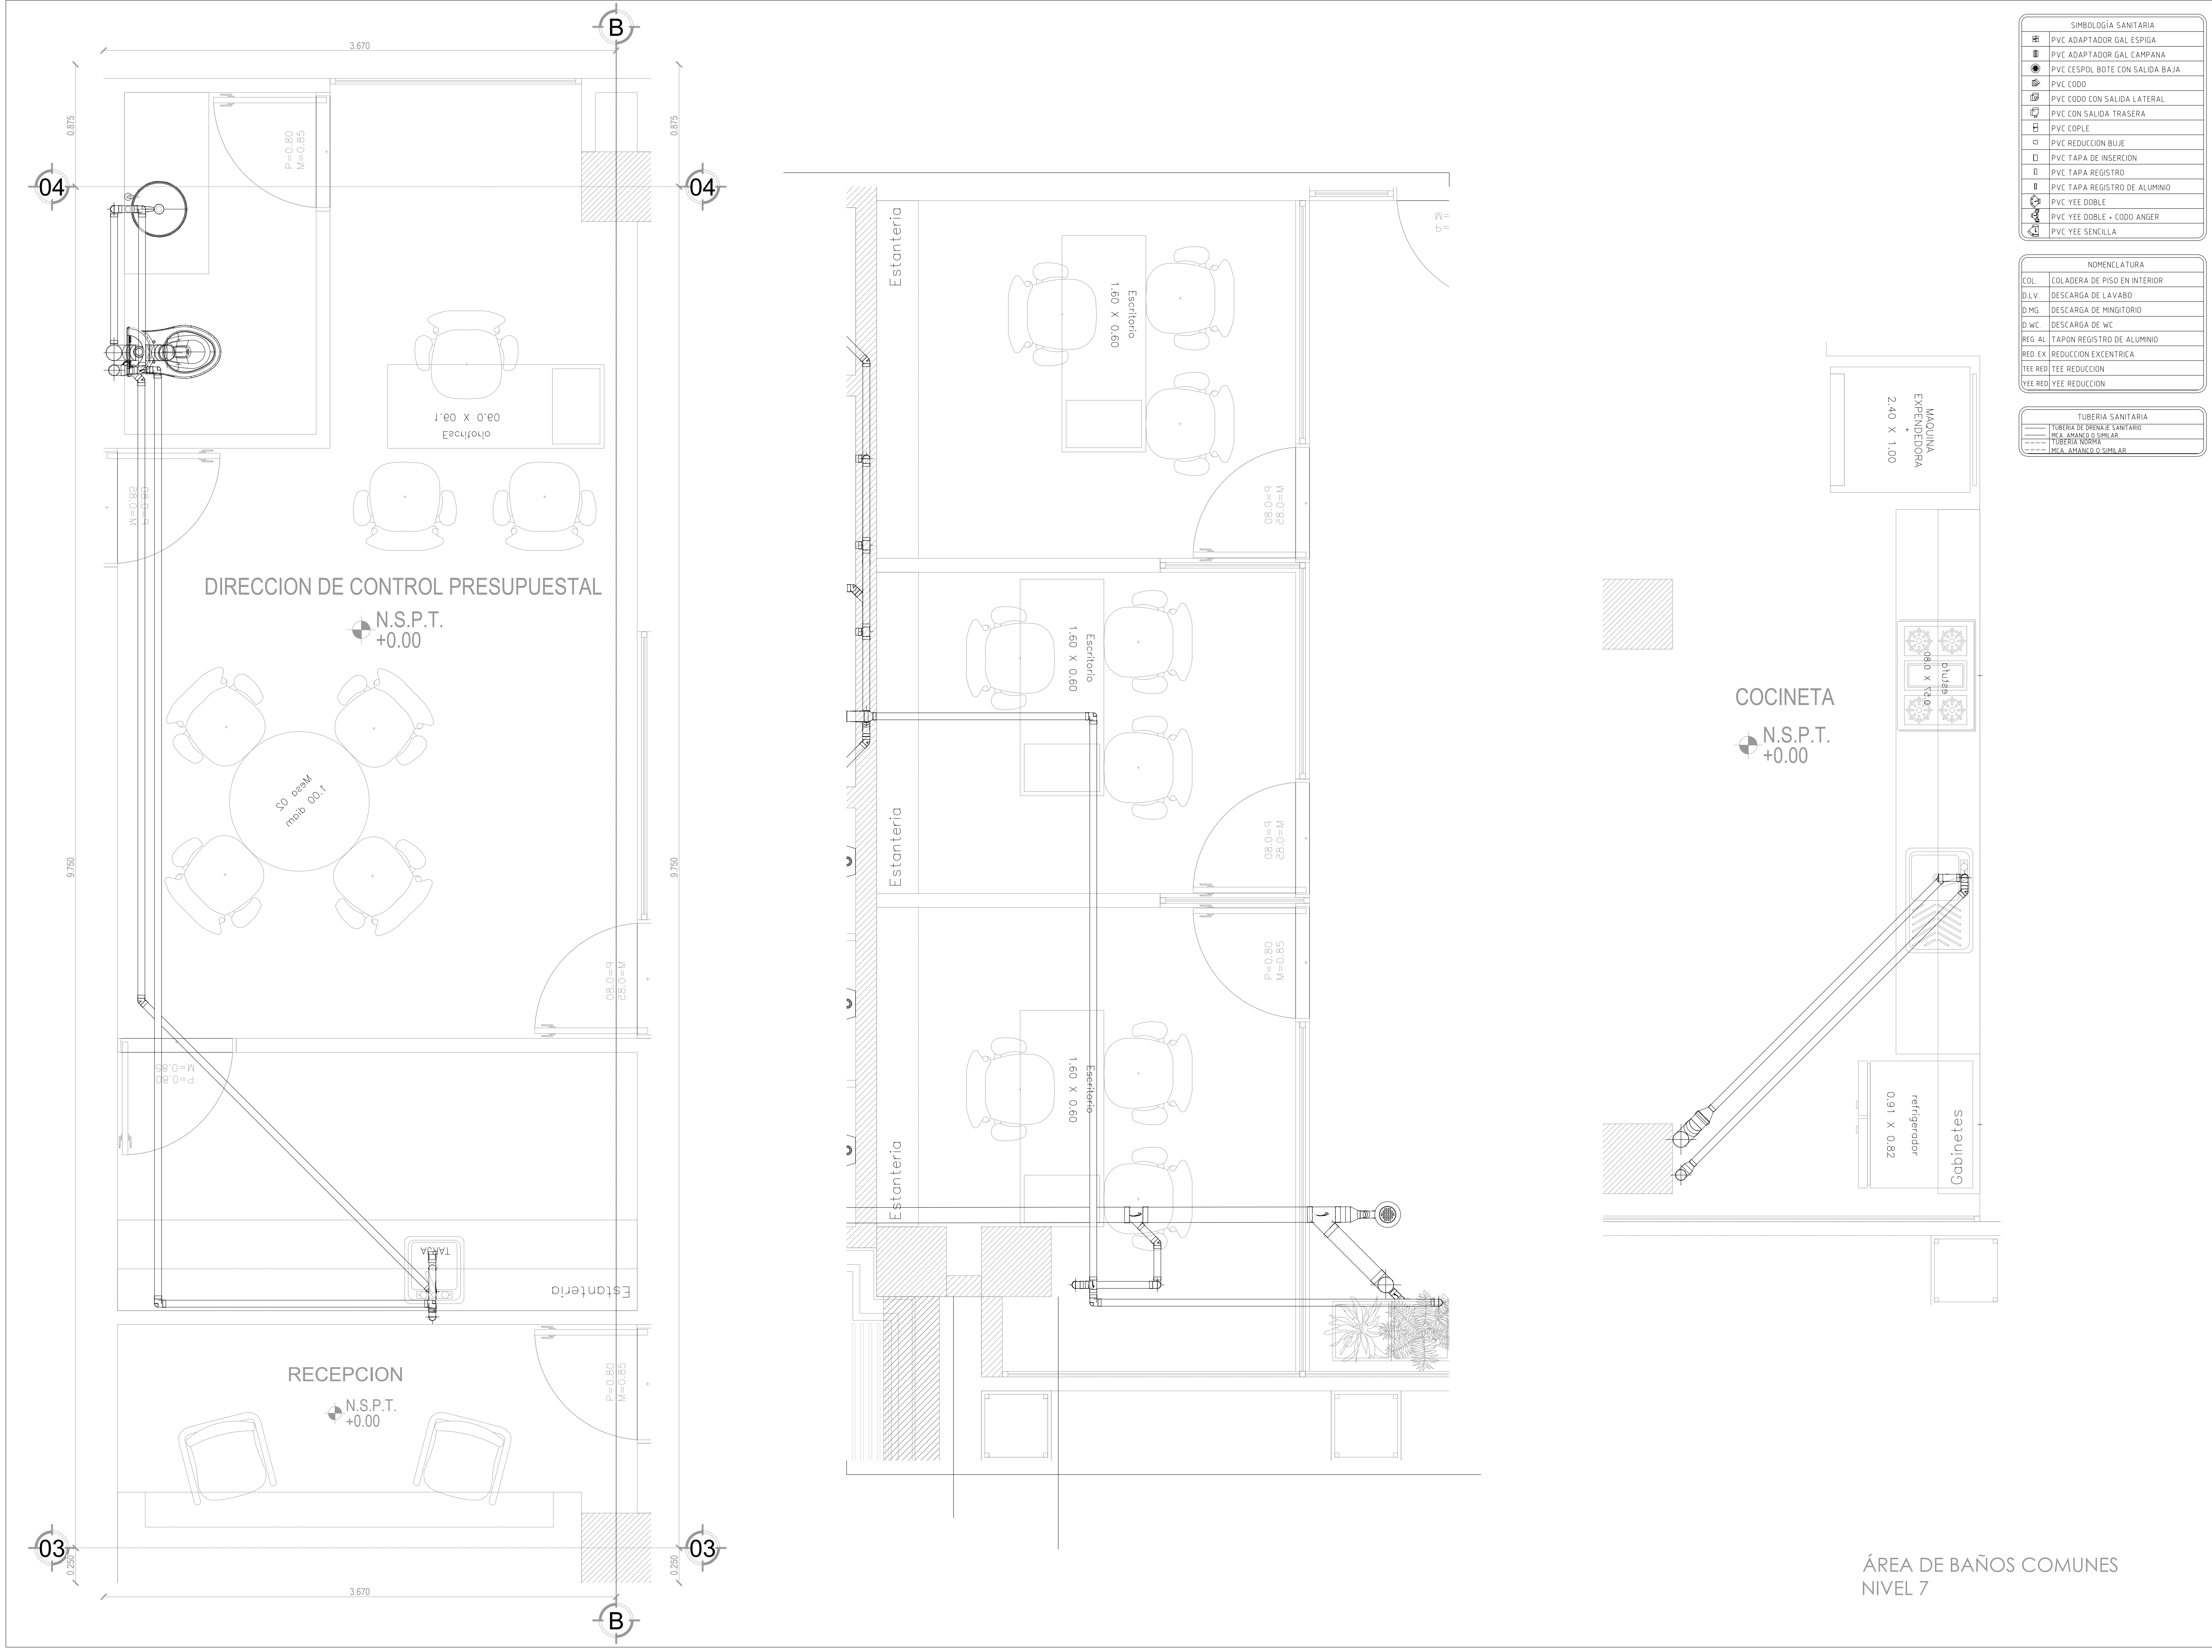

Secretaría de Finanzas y Tesorería General del Estado
Nuevo León
GOBIERNO DEL ESTADO

NORTE

PROYECTO:

REHABILITACIÓN DEL EDIFICIO DE LA SECRETARÍA GENERAL DE FINANZAS Y TESORERÍA GENERAL DEL ESTADO

MONTERREY CENTRO, N.L.

SIMBOLOGÍA / NOTAS:

NOMECLATURAS

INDICA SECCION EN PLANTA Y PLANO

INDICA SECCION EN PLANTA

INDICA DETALLE EN PLANTA Y PLANO

INDICA CAMBIO DE NIVEL EN PLANTA

INDICA NIVEL DE ELEVACION

INDICA BAJA ESCALERA

INDICA SUBE ESCALERA

SIMBOLOGIA

INDICA SECCION EN PLANTA Y PLANO

INDICA SECCION EN PLANTA

INDICA DETALLE EN PLANTA Y PLANO

INDICA CAMBIO DE NIVEL EN PLANTA

INDICA NIVEL DE ELEVACION

INDICA BAJA ESCALERA

INDICA SUBE ESCALERA

REVISIÓN:

No.	REVISION	FECHA
0	PARA CONSTRUCCION	00-000-0000

UBICACIÓN:

Mariano Escobedo 333, Centro, 64000 Monterrey, N.L.

ESCALA:

1:20

ACOTACIONES:

METROS

ESCALA GRÁFICA:

0.200.300.50

METROS

FECHA:

SEPTIEMBRE 2020

Vo.Bo.

LIC. LUIS CARLOS CABELLO MARROQUIN

SUB SECRETARIO DE DESARROLLO REGIONAL

RESPONSABLE DEL PROYECTO:

ARQ. SANDRA GUADALUPE PATIÑO MACIAS

DIRECTORA DE PROYECTOS

PLANO:

PLANO DE ÁREA DE BAÑOS COMUNES

CLAVE PLANO:

TES_SNBD_07

NOTA:

ESTE PROGRAMA ES DE CARÁCTER PÚBLICO, NO ES PATROCINADO, NI PROMOVIDO POR PARTIDO POLÍTICO ALGUNO Y SUS RECURSOS PROVIENEN DE LOS IMPUESTOS QUE PAGAN TODOS LOS CONTRIBUYENTES. ESTÁ PROHIBIDO EL USO DE ESTE PROGRAMA CON FINES POLÍTICOS, ELECTORALES, DE LUCRO Y OTROS DISTINTOS A LOS ESTABLECIDOS.

GOBIERNO DEL ESTADO DE NUEVO LEÓN
SECRETARÍA DE INFRAESTRUCTURA
SUBSECRETARÍA DE CONSTRUCCIÓN
DIRECCION DE PROYECTOS