


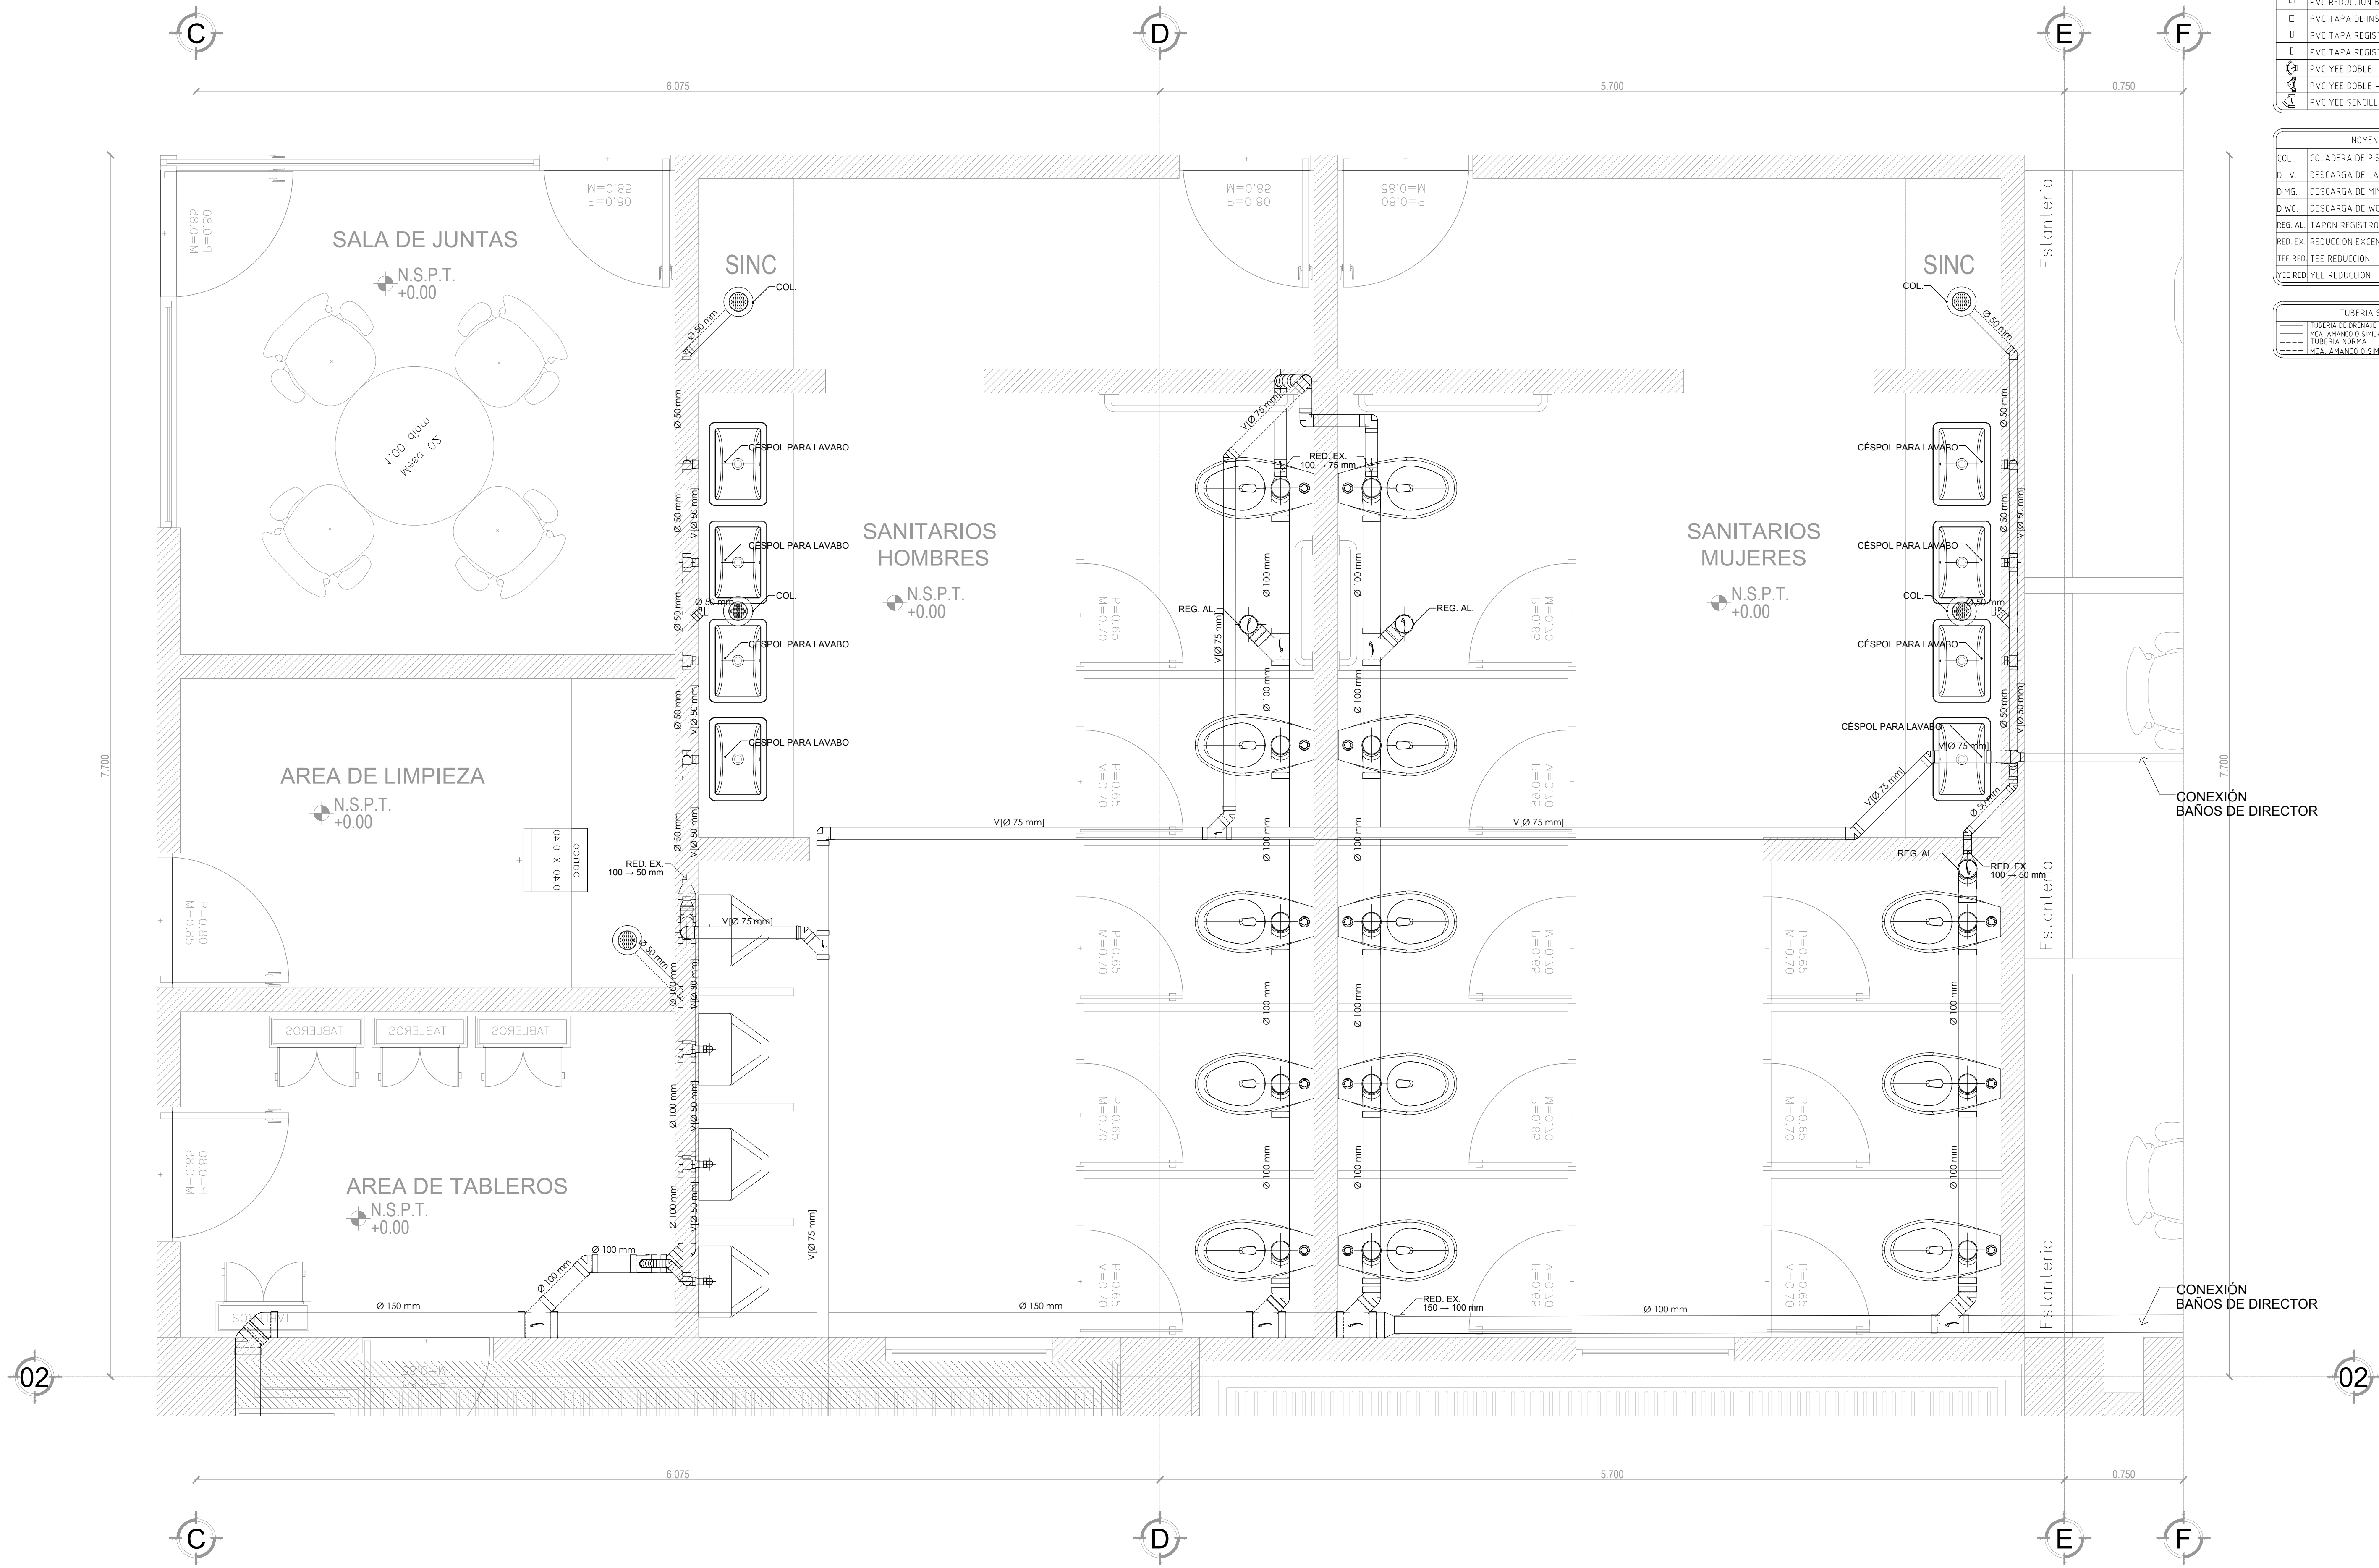

SIMBOLOGÍA SANITARIA	
	PVC ADAPTADOR GAL. ESPIGA
	PVC ADAPTADOR GAL. CAMPANA
	PVC CESPOL BOTE CON SALIDA BAJA
	PVC CODO
	PVC CODO CON SALIDA LATERAL
	PVC CON SALIDA TRASERA
	PVC COPLÉ
	PVC REDUCCION BUJE
	PVC TAPA DE INSERCIÓN
	PVC TAPA REGISTRO
	PVC TAPA REGISTRO DE ALUMINIO
	PVC YEE DOBLE
	PVC YEE DOBLE + CODO ANGER
	PVC YEE SENCILLA


NOMENCLATURA	
COL	COLADERA DE PISO EN INTERIOR
D.L.V.	DESCARGA DE LAVABO
D.MG	DESCARGA DE MINITORIO
D.WC	DESCARGA DE WC
REG. AL	TAPON REGISTRO DE ALUMINIO
RED. EX.	REDUCCION EXCENTRICA
TEE. RED.	TEE REDUCCION
YEE. RED.	YEE REDUCCION

TUBERIA SANITARIA	
	TUBERIA DE DRENAJE SANITARIO
	TUB. A. AMANCO O SIMILAR
	TUBERIA NORMA
	TUB. A. AMANCO O SIMILAR

DEPENDENCIA NORMATIVA:



NORTE:

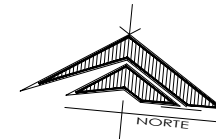

PROYECTO:

REHABILITACIÓN DEL EDIFICIO
DE LA SECRETARÍA GENERAL
DE FINANZAS Y TESORERÍA
GENERAL DEL ESTADO

MONTERREY CENTRO, N.L.

SIMBOLOGÍA / NOTAS:

NOMECLATURAS	
	INDICA SECCION EN PLANTA Y PLANO
	INDICA SECCION EN PLANTA
	INDICA DETALLE EN PLANTA Y PLANO
	INDICA CAMBIO DE NIVEL EN PLANTA
	INDICA NIVEL DE ELEVACION
	INDICA BAJA ESCALERA
	INDICA SUBE ESCALERA

SIMBOLOGIA	
	INDICA SECCION EN PLANTA Y PLANO
	INDICA SECCION EN PLANTA
	INDICA DETALLE EN PLANTA Y PLANO
	INDICA CAMBIO DE NIVEL EN PLANTA
	INDICA NIVEL DE ELEVACION
	INDICA BAJA ESCALERA
	INDICA SUBE ESCALERA

REVISIÓN:

No.	REVISION	FECHA
0	PARA CONSTRUCCION	00-000-0000

UBICACIÓN:

Mariano Escobedo 333, Centro, 64000
Monterrey, N.L.


ESCALA:

1:20

ACOTACIONES:

METROS

ESCALA GRÁFICA:

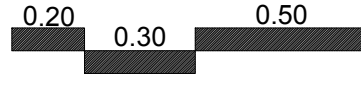

METROS

FECHA:

SEPTIEMBRE 2020

Vo.Bo.

LIC. LUIS CARLOS CABELLO MARROQUIN
SUB SECRETARIO DE DESARROLLO REGIONAL

RESPONSABLE DEL PROYECTO:

ARQ. SANDRA GUADALUPE PATIÑO MACIAS
DIRECTORA DE PROYECTOS

PLANO:

PLANO DE ÁREA DE
BAÑOS COMUNES

CLAVE PLANO:

TES_SNBM_07

NOTA:
ESTE PROGRAMA ES DE CARÁCTER PÚBLICO, NO ES PATROCINADO,
NI PROMOVIDO POR PARTIDO POLÍTICO ALGUNO Y SUS RECURSOS
PROVIENEN DE LOS IMPUESTOS QUE PAGAN TODOS LOS
CONTRIBUYENTES. ESTÁ PROHIBIDO EL USO DE ESTE PROGRAMA
CON FINES POLÍTICOS, ELECTORALES, DE LUCRO Y OTROS DISTINTOS
A LOS ESTABLECIDOS.