


PLANTA BAJA  
ALTURA LIBRE  
COLUMNAS DE 50 X 50  
AREA 520.73

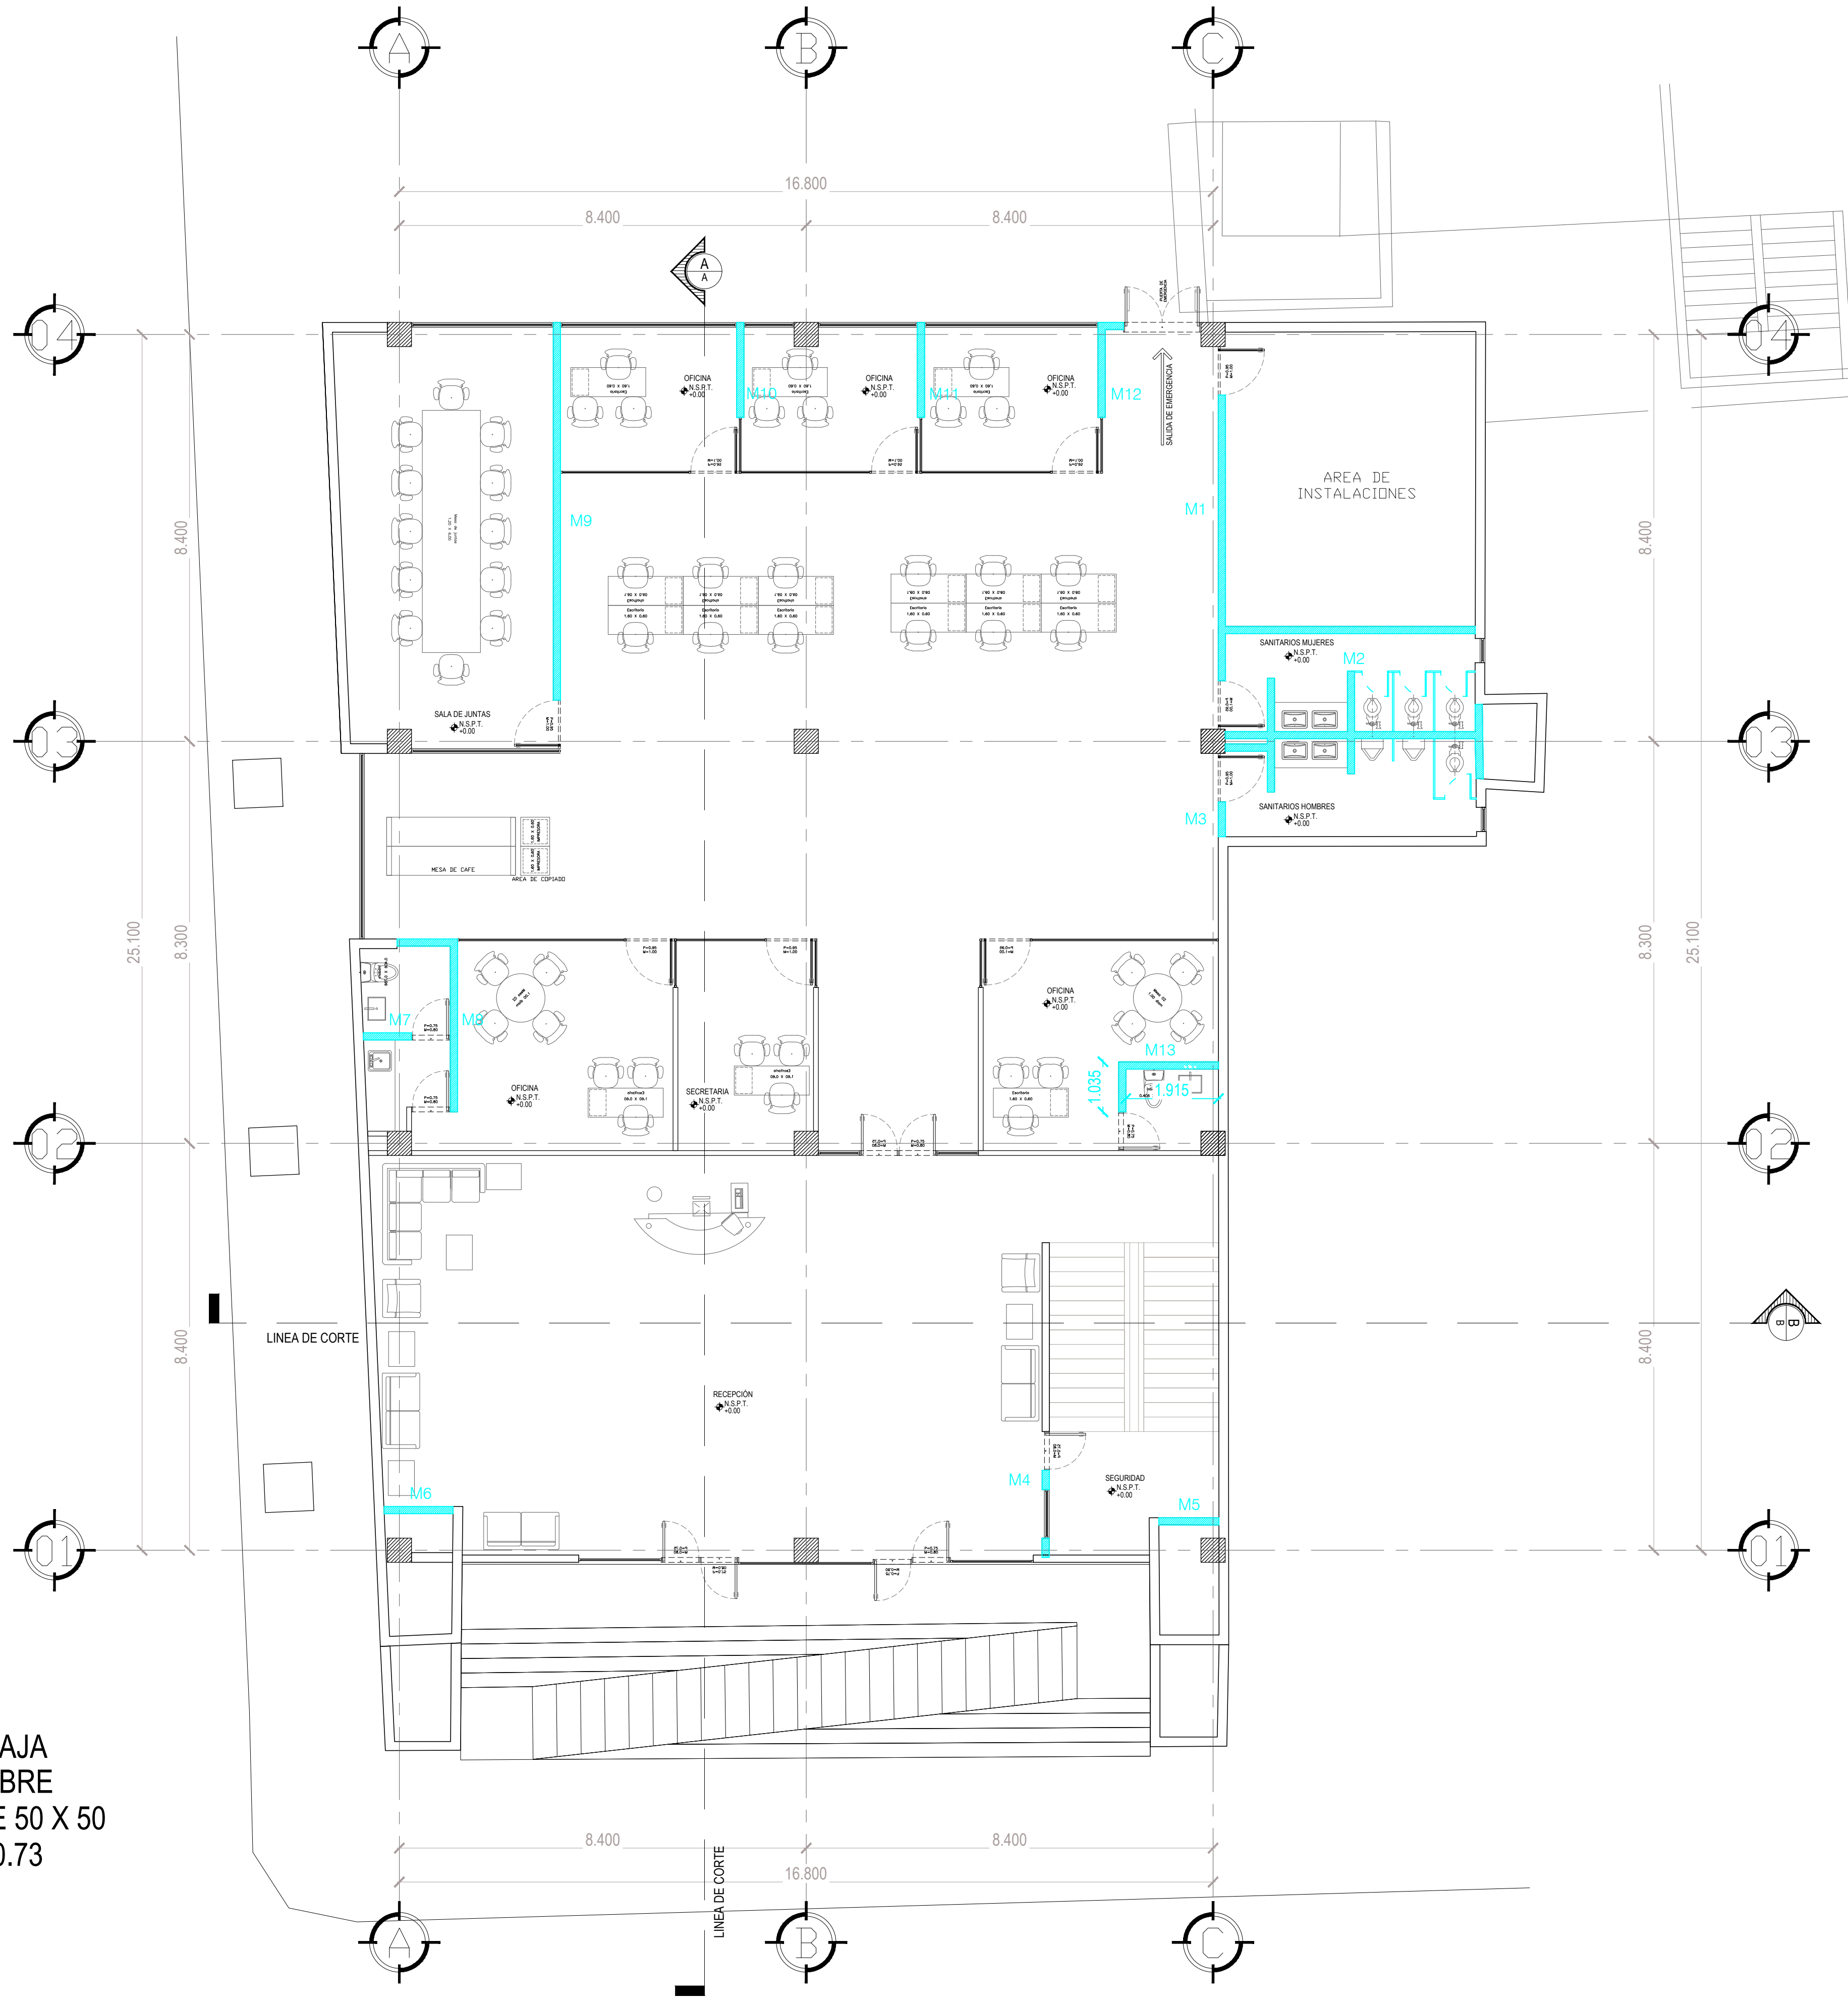


| MUROS |        |                      |
|-------|--------|----------------------|
| CLAVE | M2     | OBSERVACIONES        |
| M1    | 42.17  | ALTURA DE MURO 3.60M |
| M2    | 41.42  | ALTURA DE MURO 3.60M |
| M3    | 02.60  | ALTURA DE MURO 3.60M |
| M4    | 06.48  | ALTURA DE MURO 3.60M |
| M5    | 04.46  | ALTURA DE MURO 3.60M |
| M6    | 05.13  | ALTURA DE MURO 3.60M |
| M7    | 03.56  | ALTURA DE MURO 3.60M |
| M8    | 16.81  | ALTURA DE MURO 3.60M |
| M9    | 28.80  | ALTURA DE MURO 3.60M |
| M10   | 11.20  | ALTURA DE MURO 3.60M |
| M11   | 11.20  | ALTURA DE MURO 3.60M |
| M12   | 11.40  | ALTURA DE MURO 3.60M |
| M13   | 10.62  | ALTURA DE MURO 3.60M |
| TOTAL | 184.65 | ALTURA DE MURO 3.60M |

DEPENDENCIA NORMATIVA:



NORTE:

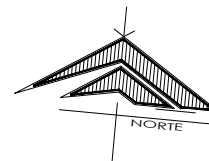

PROYECTO:  
RECONSTRUCCIÓN DE  
EDIFICIO DE LA SUBSECRETARÍA  
DE INGRESOS DE LA  
SECRETARÍA DE FINANZAS Y  
TESORERÍA GENERAL DEL  
ESTADO

MONTERREY CENTRO, N.L.

SIMBOLOGÍA / NOTAS:

REVISIÓN:

| No. | REVISION          | FECHA       |
|-----|-------------------|-------------|
| 0   | PARA CONSTRUCCION | 00-000-0000 |
|     |                   |             |
|     |                   |             |
|     |                   |             |

UBICACIÓN:  
5 DE MAYO 505, Centro, 64000 Monterrey, N.L.

| ESCALA:         | ACOTACIONES: |
|-----------------|--------------|
| 1:100           | METROS       |
| ESCALA GRÁFICA: |              |
| 1.00 2.00 4.00  | METROS       |

FECHA:  
SEPTIEMBRE 2020

Vo.Bo.  
  
LIC. LUIS CARLOS CABELLO MARROQUIN  
SUB SECRETARIO DE DESARROLLO REGIONAL  
RESPONSABLE DEL PROYECTO:

ARQ. SANDRA GUADALUPE PATIÑO MACIAS  
DIRECTORA DE PROYECTOS

PLANO:  
PLANO DE ALBAÑILERÍA PB

CLAVE PLANO:  
TES-505-ALB-01

NOTA:  
ESTE PROGRAMA ES DE CARÁCTER PÚBLICO, NO ES PATROCINADO,  
NI PROMOVIDO POR PARTIDO POLÍTICO ALGUNO Y SUS RECURSOS  
PROVIENEN DE LOS IMPUESTOS QUE PAGAN TODOS LOS  
CONTRIBUYENTES. ESTÁ PROHIBIDO EL USO DE ESTE PROGRAMA  
CON FINES POLÍTICOS, ELECTORALES, DE LUCRO Y OTROS DISTINTOS  
A LOS ESTABLECIDOS.