


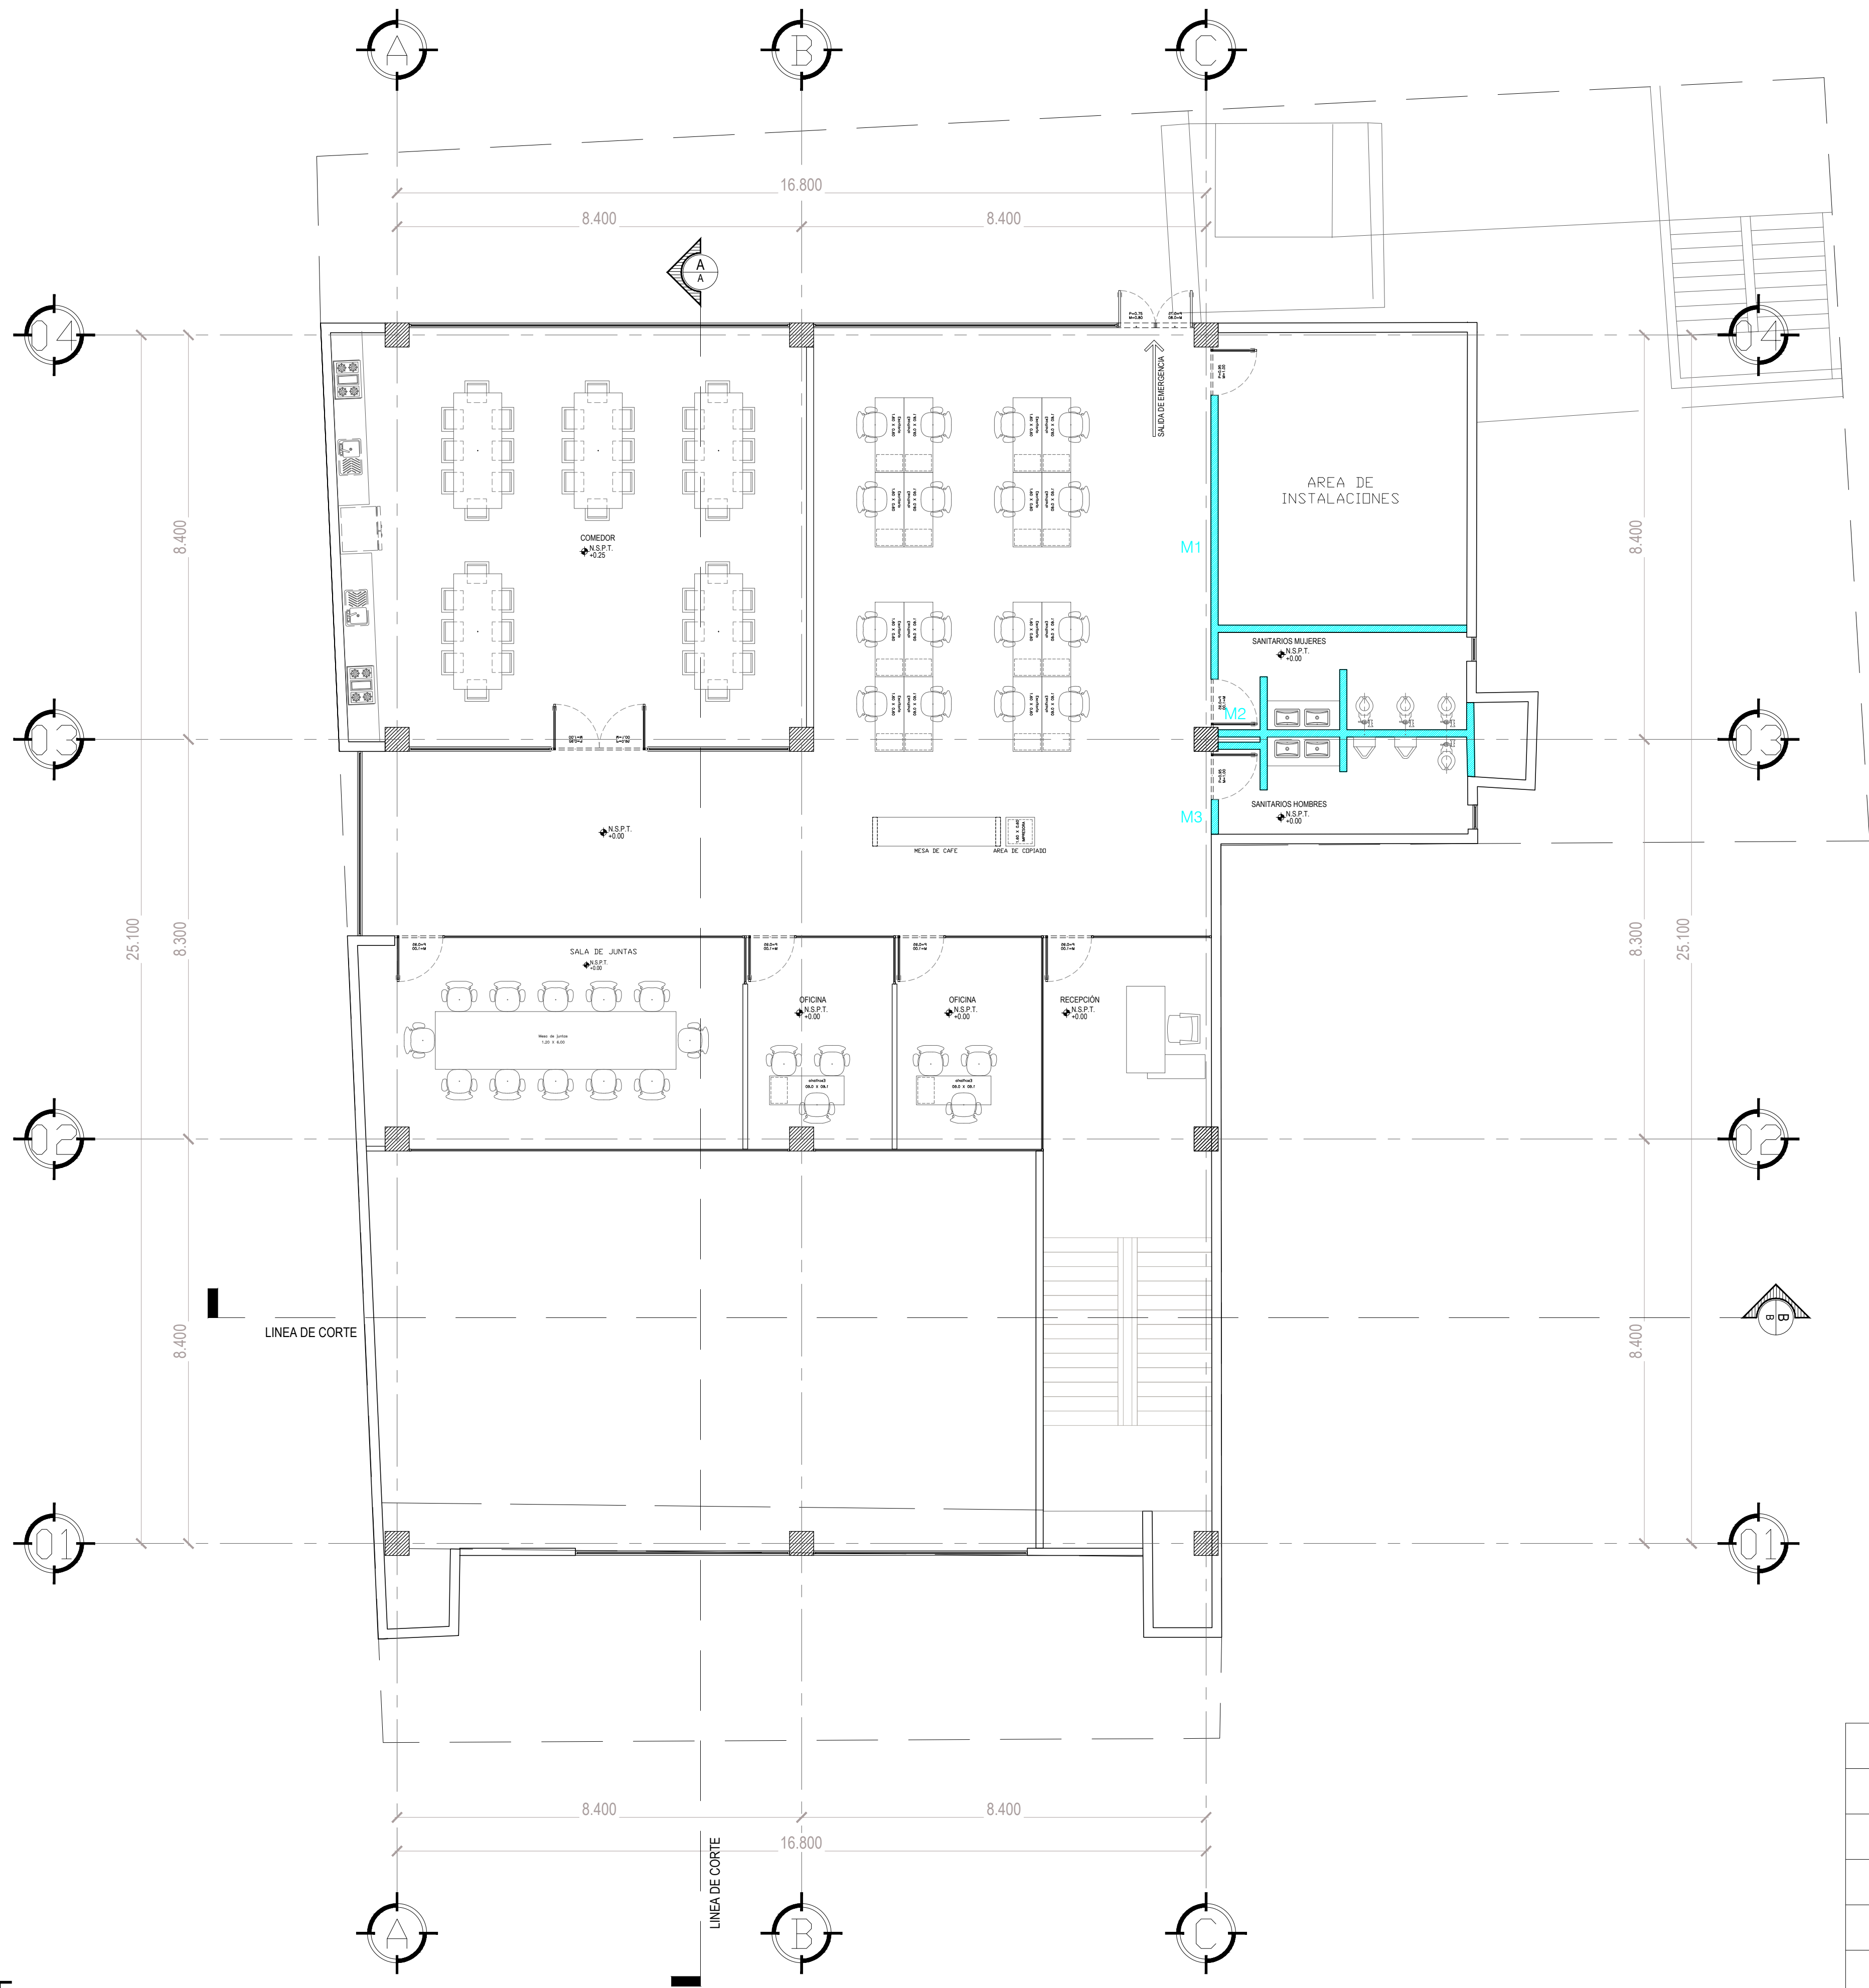


NIVEL 2
ALTURA LIBRE
COLUMNAS DE 50 X 50

MUROS		
CLAVE	M2	OBSERVACIONES
M1	39.85	ALTURA DE MURO 3.60M
M2	41.42	ALTURA DE MURO 3.60M
M3	02.60	ALTURA DE MURO 3.60M
TOTAL	108.71	ALTURA DE MURO 3.60M

DEPENDENCIA NORMATIVA:



NORTE:

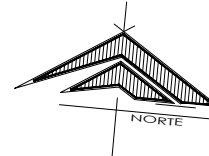

PROYECTO:
RECONSTRUCCIÓN DE
EDIFICIO DE LA SUBSECRETARÍA
DE INGRESOS DE LA
SECRETARÍA DE FINANZAS Y
TESORERÍA GENERAL DEL
ESTADO

MONTERREY CENTRO, N.L.

SIMBOLOGÍA / NOTAS:

REVISIÓN:

No.	REVISION	FECHA
0	PARA CONSTRUCCION	00-000-0000

UBICACIÓN:

5 DE MAYO 505, Centro, 64000 Monterrey, N.L.


ESCALA:

1:100

ACOTACIONES:

METROS

ESCALA GRÁFICA:

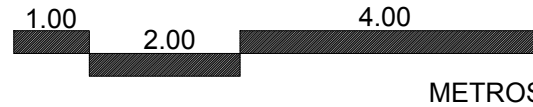

FECHA:

SEPTIEMBRE 2020

Vo.Bo.

LIC. LUIS CARLOS CABELLO MARROQUIN
SUB SECRETARIO DE DESARROLLO REGIONAL

RESPONSABLE DEL PROYECTO:

ARQ. SANDRA GUADALUPE PATIÑO MACIAS
DIRECTORA DE PROYECTOS

PLANO:

PLANO DE ALBAÑILERÍA N2

CLAVE PLANO:

TES-505-ALB-02

NOTA:
ESTE PROGRAMA ES DE CARÁCTER PÚBLICO, NO ES PATROCINADO,
NI PROMOVIDO POR PARTIDO POLÍTICO ALGUNO Y SUS RECURSOS
PROVIENEN DE LOS IMPUESTOS QUE PAGAN TODOS LOS
CONTRIBUYENTES. ESTÁ PROHIBIDO EL USO DE ESTE PROGRAMA
CON FINES POLÍTICOS, ELECTORALES, DE LUCRO Y OTROS DISTINTOS
A LOS ESTABLECIDOS.