



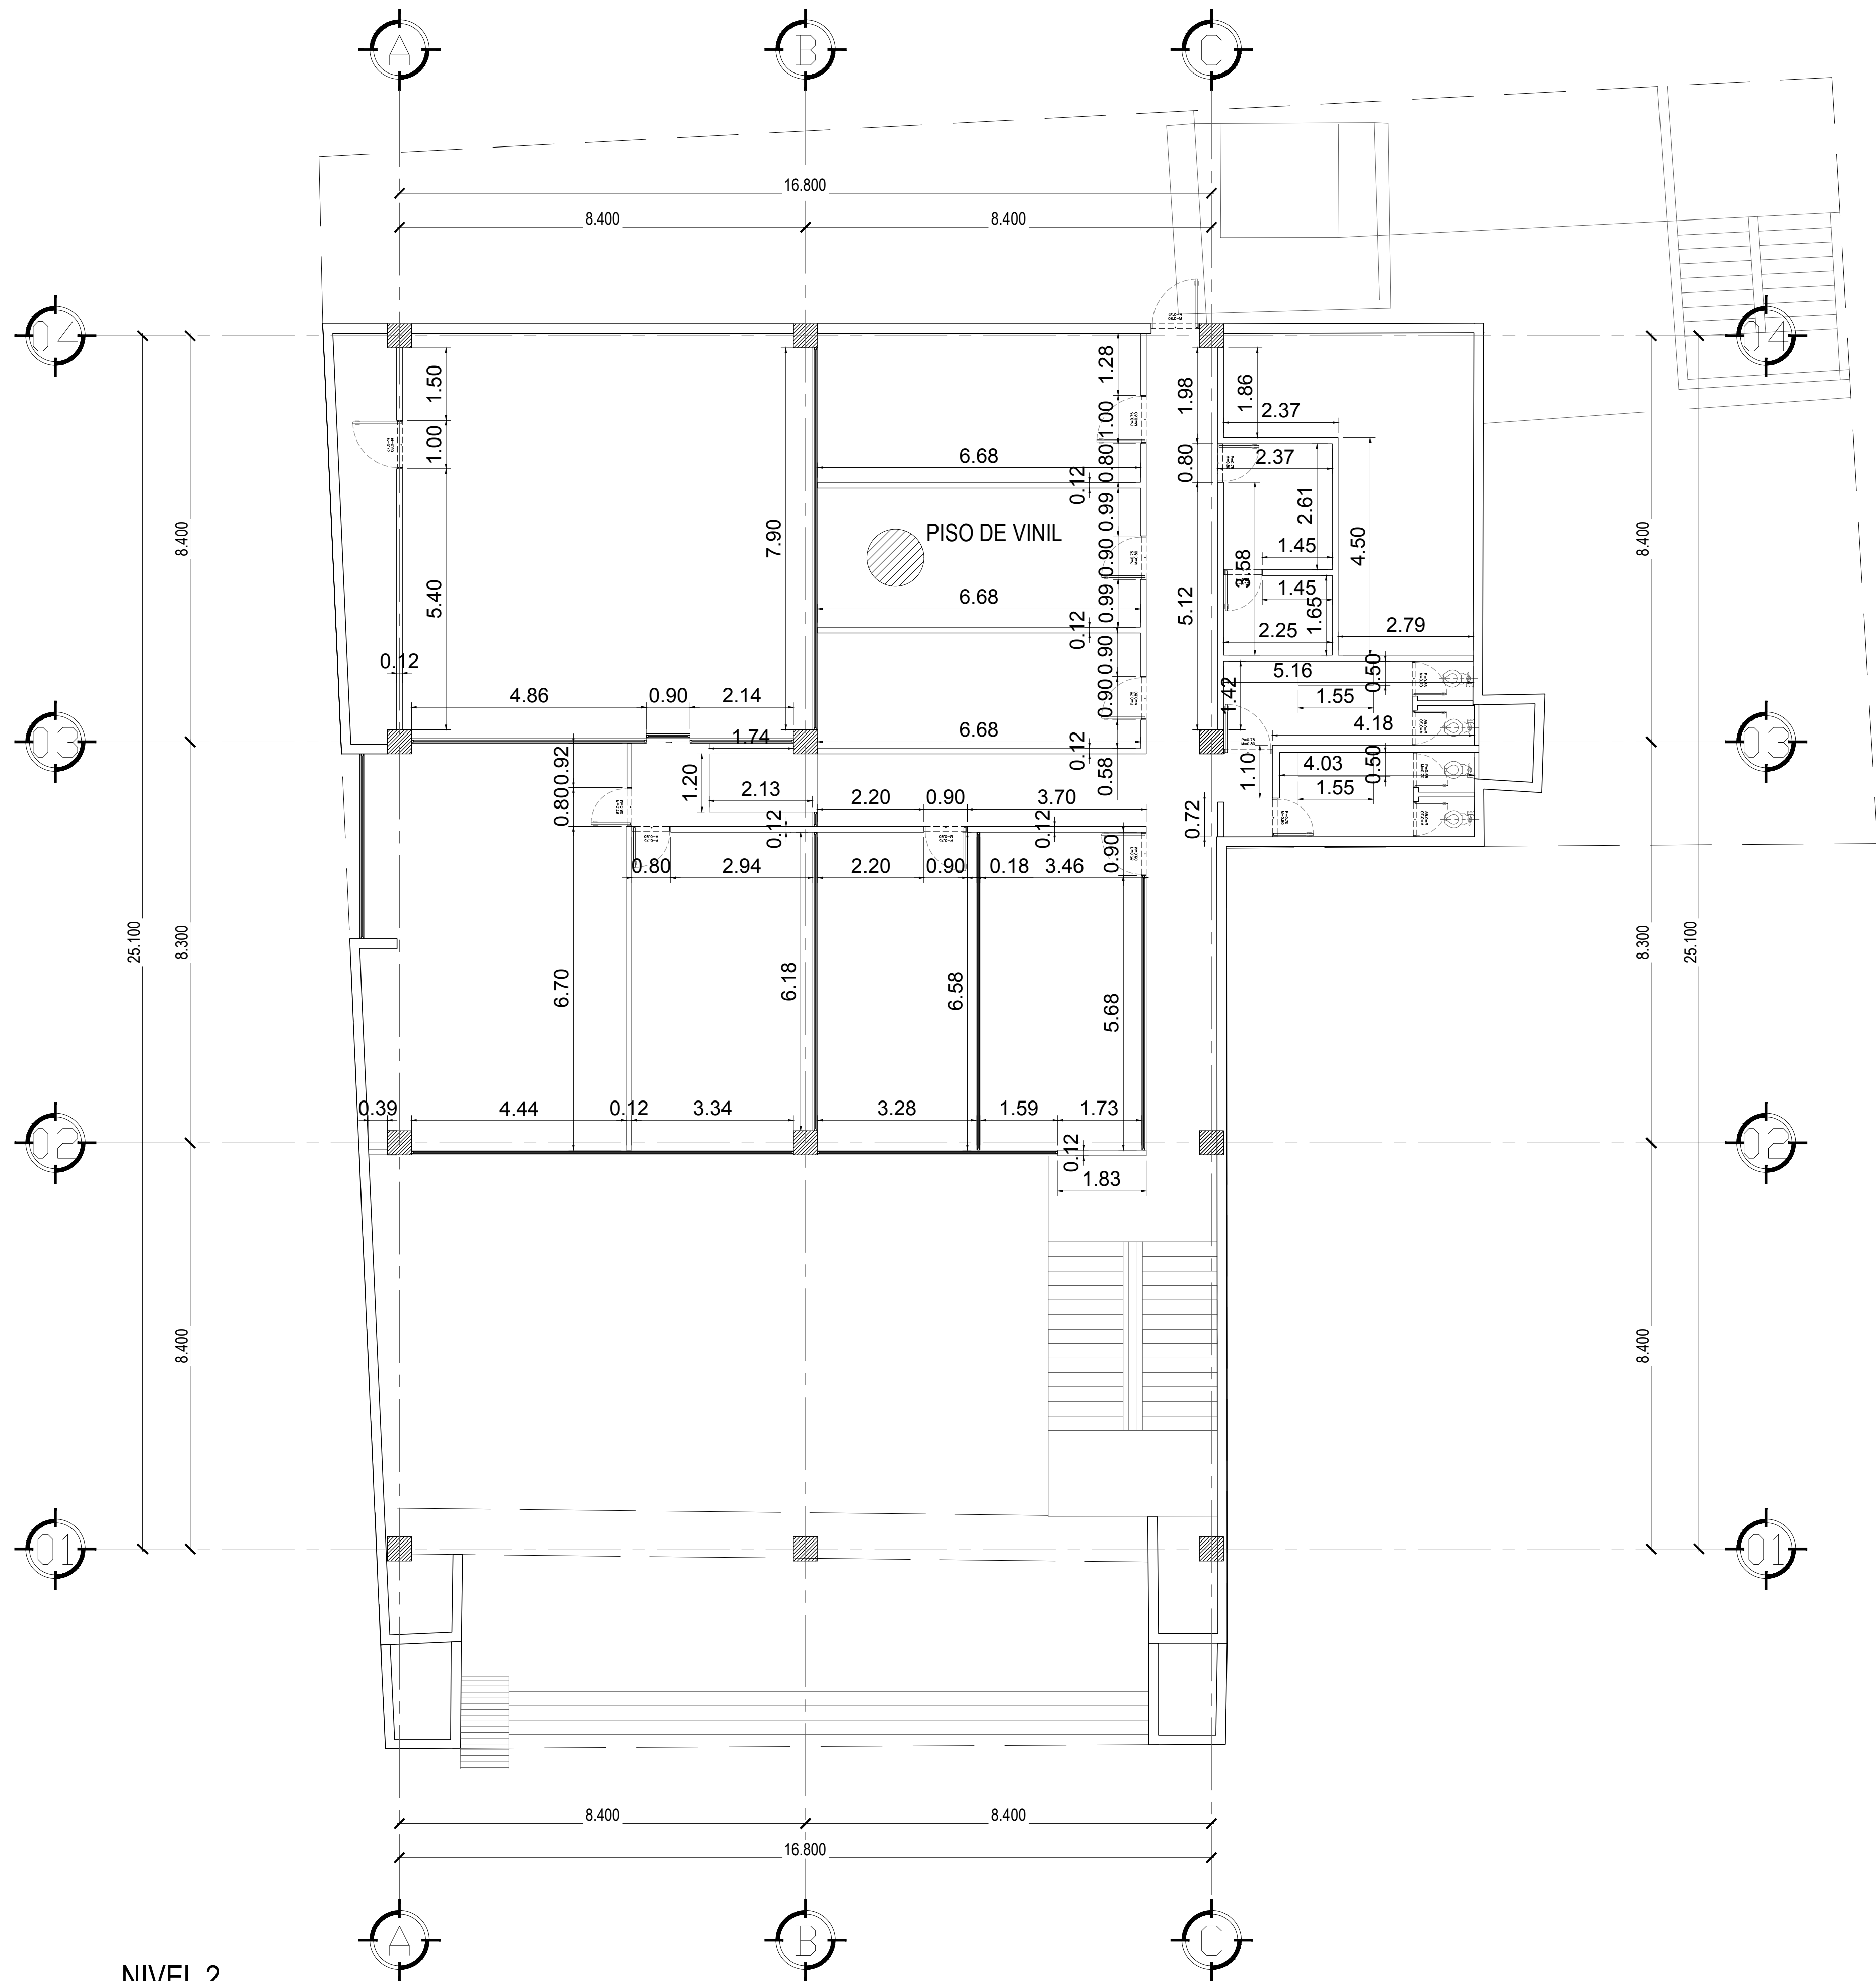

NIVEL 2
ALTURA LIBRE
COLUMNAS DE 50 X 50
AREA 402.92

DEMOLICIÓN Y RETIRO DE MATERIAL EXISTENTE
DEMOLICIÓN DE MUROS DE TABLAROCA.
DEMOLICIÓN DE MUROS DE BLOCK
RETIRO DE PISO DE VINIL.
RETIRO DE INODOROS Y LAVABOS.
RETIRO DE PUERTAS Y VENTANAS.
RETIRO DE PUERTAS Y MAMPARAS EN SANITARIOS.
RETIRO DE MOBILIARIO DE OFICINA.
RETIRO DE MOBILIARIO DE COCINA.

NORTE:

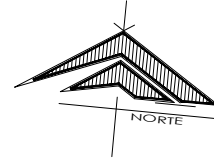

PROYECTO:
RECONSTRUCCIÓN DE EDIFICIO DE LA SUBSECRETARÍA DE INGRESOS DE LA SECRETARÍA DE FINANZAS Y TESORERÍA GENERAL DEL ESTADO

MONTERREY CENTRO, N.L.

SIMBOLOGÍA / NOTAS:

PLANTA BAJA:
ALTURA LIBRE: 3.50 MTS
COLUMNAS DE 50 X 50
AREA 520.73 M2

REVISIÓN:

No.	REVISION	FECHA
0	PARA CONSTRUCCION	00-000-0000

UBICACIÓN:

5 DE MAYO 505, Centro, 64000 Monterrey, N.L.

ESCALA:	ACOTACIONES:
1:100	METROS
ESCALA GRAFICA:	1.00 2.00 4.00 METROS

FECHA:
SEPTIEMBRE 2020

Vo.Bo.

LIC. LUIS CARLOS CABELLO MARROQUIN
SUB SECRETARIO DE DESARROLLO REGIONAL

RESPONSABLE DEL PROYECTO:

ARQ. SANDRA GUADALUPE PATIÑO MACIAS
DIRECTORA DE PROYECTOS

PLANO:
PLANTO DE DEMOLICIONES N2

CLAVE PLANO:
TES-505-DEM-02

NOTA:
ESTE PROGRAMA ES DE CARÁCTER PÚBLICO, NO ES PATROCINADO, NI PROMOVIDO POR PARTIDO POLÍTICO ALGUNO Y SUS RECURSOS PROVIENEN DE LOS IMPUESTOS QUE PAGAN TODOS LOS CONTRIBUYENTES. ESTÁ PROHIBIDO EL USO DE ESTE PROGRAMA CON FINES POLÍTICOS, ELECTORALES, DE LUCRO Y OTROS DISTINTOS A LOS ESTABLECIDOS.