



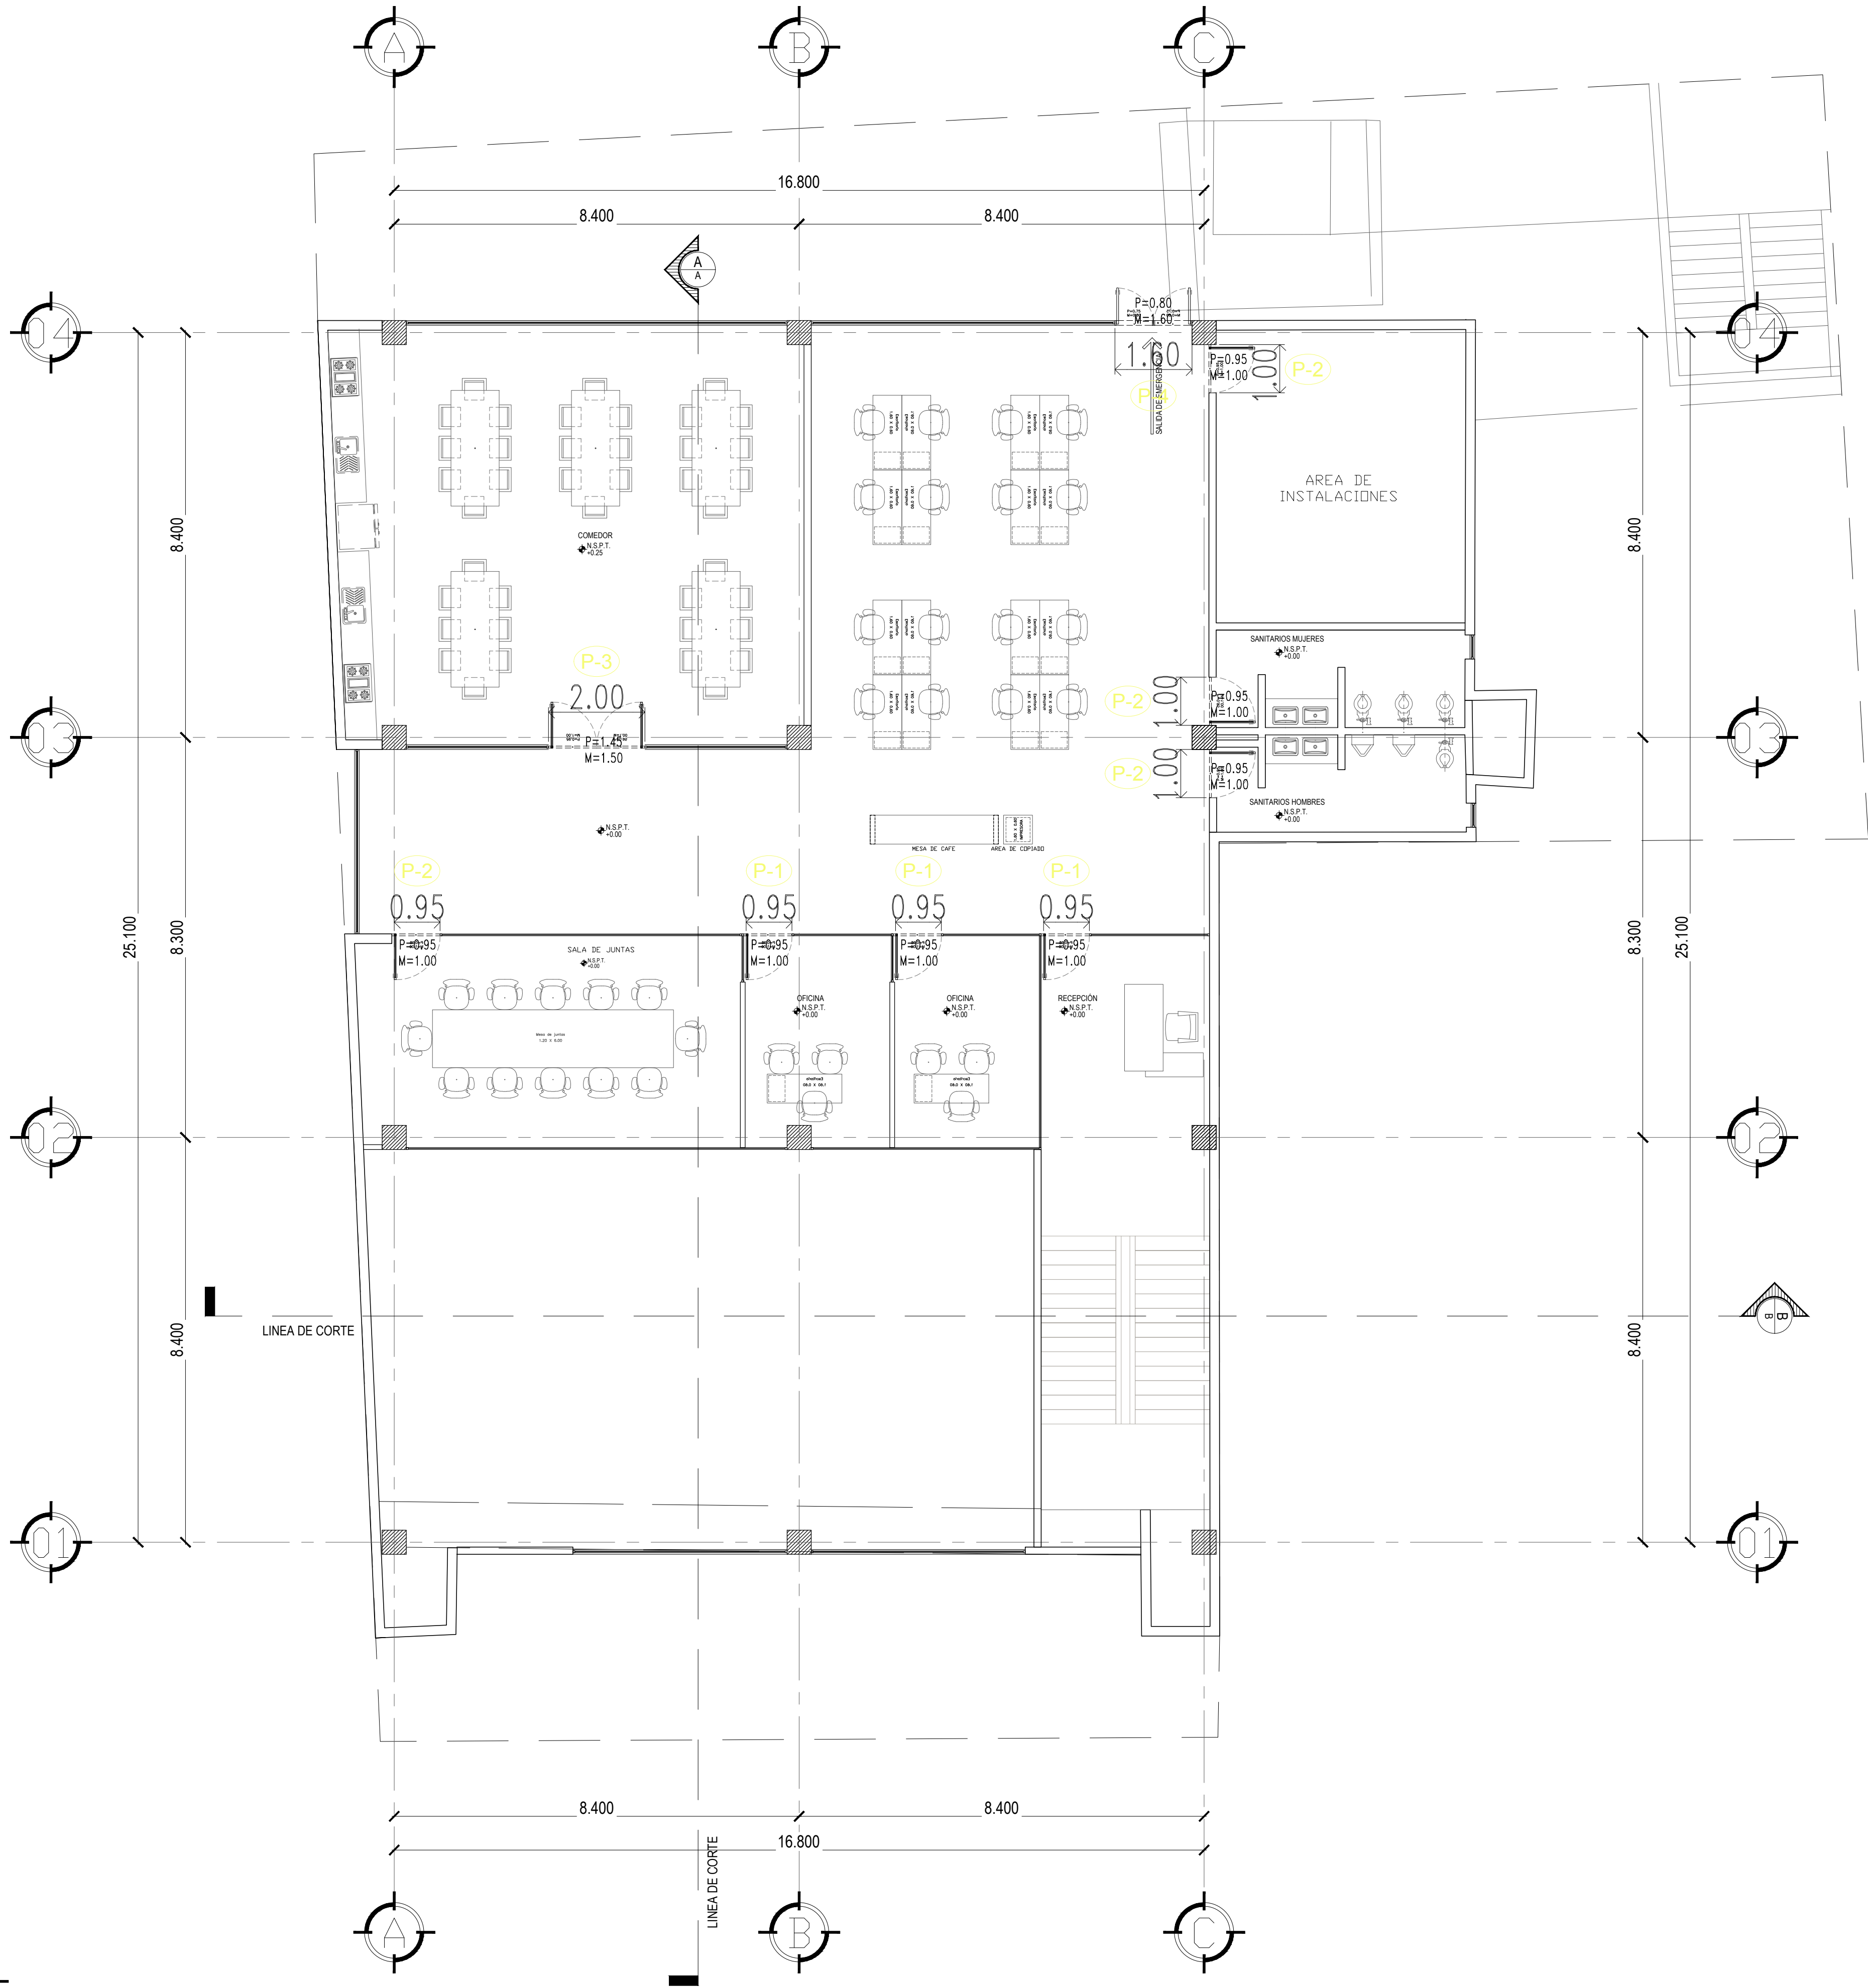


TABLA DE PUERTAS							
TIPO	DIMENSIONES		ABATIMIENTO		UBICACIÓN		OBSERVACIONES
	ANCHO	ALTO	IZQ.	DER.			
P-1	0.95	2.20	-	4	ÁREA DE RECEPCIÓN, OFICINAS.	PUERTA DE CANCELERÍA INTERIOR DE ALUMINIO DE 2" CON CRISTAL TEMPLADO DE 6 MM. Y JALADERA TIPO "H" DE ACERO INOXIDABLE. (VER DETALLE)	PUERTA SENCILLA P=0.95 M=1.00
P-2	0.95	2.20	1	3	ÁREA DE COMEDOR, SANITARIOS.	PUERTA INTERIOR DE MADERA TIPO TAMBOR BANAK DE 6MM. COLOR S.M.A. INCLUYE MARCO DE MADERA Y CERRADURA. (VER DETALLE)	PUERTA SENCILLA P=0.95 M=1.00
P-3	1.25	2.20	-	-	ÁREA COMEDOR.	PUERTA DE DE CANCELERÍA DOBLE INTERIOR DE ALUMINIO DE 2". CON CRISTAL TEMPLADO DE 6 MM. (VER DETALLE)	PUERTA DOBLE P=1.25 M=1.30
P-5	1.60	2.20	1	1	SALIDA DE EMERGENCIA.	PUERTA PARA SALIDA DE EMERGENCIA MCA. DOORLOCK O SIMILAR. EN ACERO ROLADO EN FRÍO CAL. 18. MARCO METÁLICO DE UNA SOLA PZA. HOJA CIEGA RELLENA DE LANA MINERAL DE ALTA DENSIDAD CON REFUERZOS INTERNOS DE ACERO. CON MARCO METÁLICO CON BARRA DE EMPUJE ANTIPÁNICO HORIZONTAL CON CERRADURA PARA APERTURA EXTERIOR DE LLAVE DE PUNTOS. BISAGRAS CON CIERRA HERMÉTICO, SELLO PERIMETRAL ENTRE MARCO Y PUERTA. ACABADO PINTURA HORNEADA COLOR GRIS. (VER DETALLE)	PUERTA METÁLICA DOBLE P=0.80 M=1.60

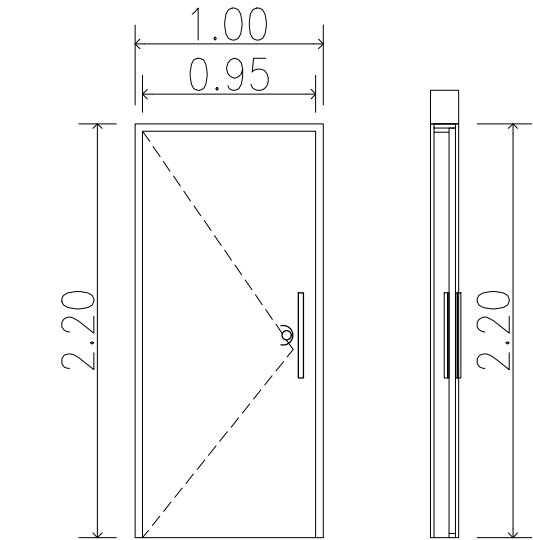


ELEVACION der.
SECCION

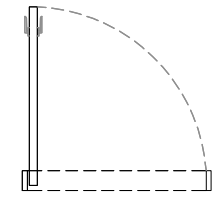


PLANTA

P-1 PUERTA CRISTAL
CANEL ALUMINIO 2" 3 PZA.

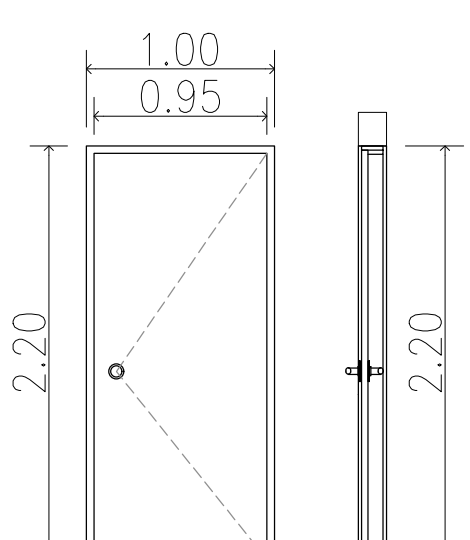


ELEVACION izq.
SECCION

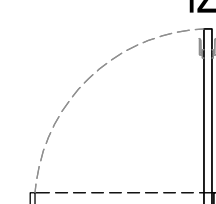


PLANTA


P-2 PUERTA MADERA
MARCO MADERA 4 PZA.

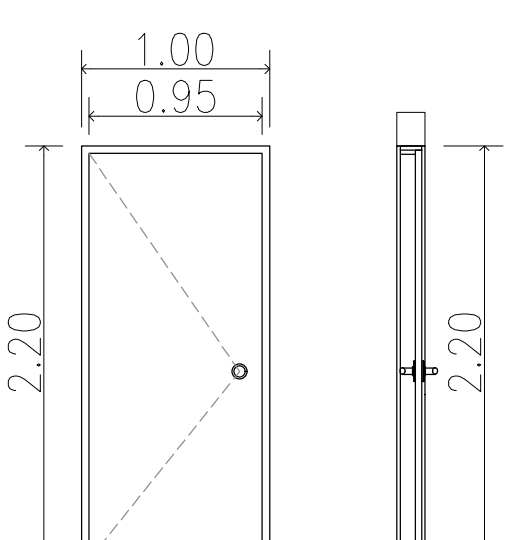


ELEVACION der.
SECCION

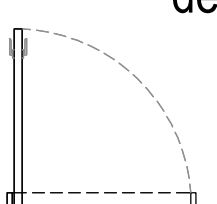

PLANTA

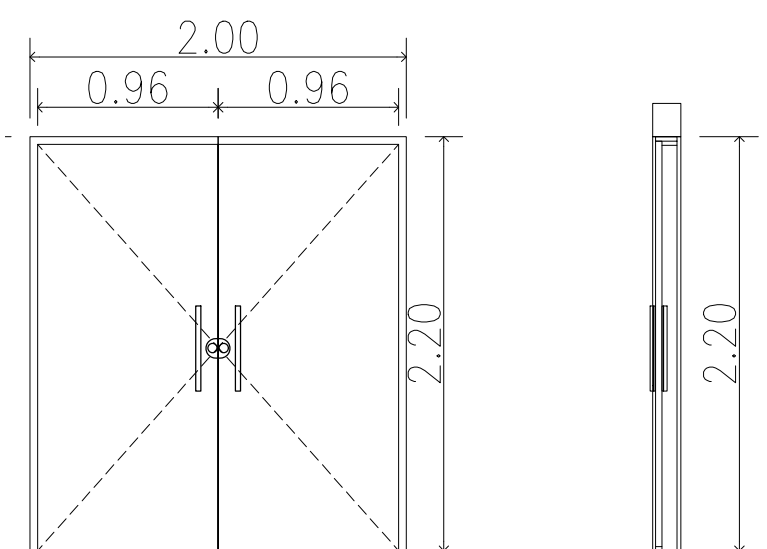


ELEVACION
SECCION

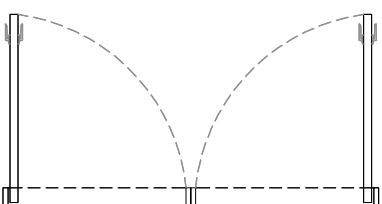


PLANTA

P-3 PUERTA CRISTAL
CANEL ALUMINIO 2" 1 PZA.

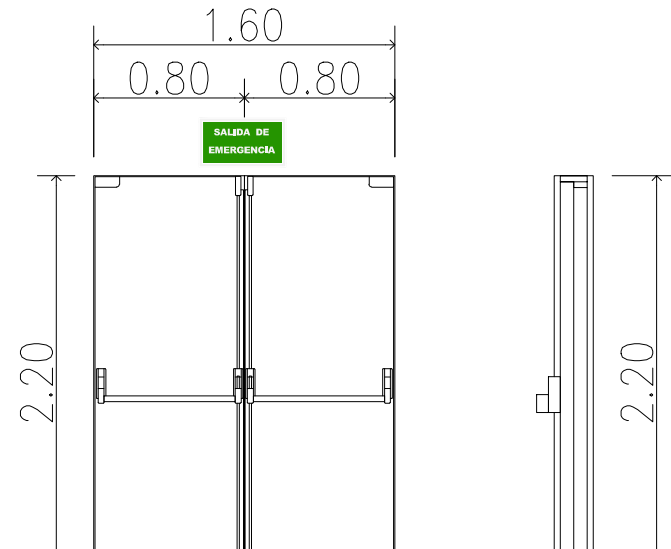

ELEVACIÓN
SECCIÓN

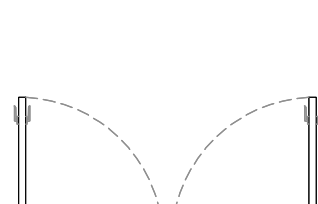


PLANTA

P-5 PUERTA ACERO CAL. 18
MARCO ACERO 1 PZA.

DEPENDENCIA NORMATIVA:



NORTE:

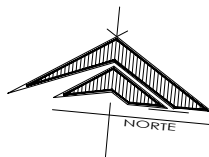

PROYECTO:
RECONSTRUCCIÓN DE
EDIFICIO DE LA SUBSECRETARÍA
DE INGRESOS DE LA
SECRETARÍA DE FINANZAS Y
TESORERÍA GENERAL DEL
ESTADO

MONTERREY CENTRO, N.L.

SIMBOLOGÍA / NOTAS:

REVISIÓN:

No.	REVISION	FECHA
0	PARA CONSTRUCCION	00-000-0000


UBICACIÓN:

5 DE MAYO 505, Centro, 64000 Monterrey, N.L.

ESCALA:

1:100 METROS

ESCALA GRÁFICA:

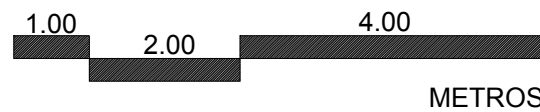

FECHA:

SEPTIEMBRE 2020

Vo.Bo.

LIC. LUIS CARLOS CABELLO MARROQUIN
SUB SECRETARIO DE DESARROLLO REGIONAL

RESPONSABLE DEL PROYECTO:

ARQ. SANDRA GUADALUPE PATIÑO MACIAS
DIRECTORA DE PROYECTOS

PLANO:

PLANO DE PUERTAS N2

CLAVE PLANO:

TES-505-PUERT-02

NOTA:
ESTE PROGRAMA ES DE CARÁCTER PÚBLICO, NO ES PATROCINADO, NI PROMOVIDO POR PARTIDO POLÍTICO ALGUNO Y SUS RECURSOS PROVIENEN DE LOS IMPUESTOS QUE PAGAN TODOS LOS CONTRIBUYENTES. ESTÁ PROHIBIDO EL USO DE ESTE PROGRAMA CON FINES POLÍTICOS, ELECTORALES, DE LUCRO Y OTROS DISTINTOS A LOS ESTABLECIDOS.