


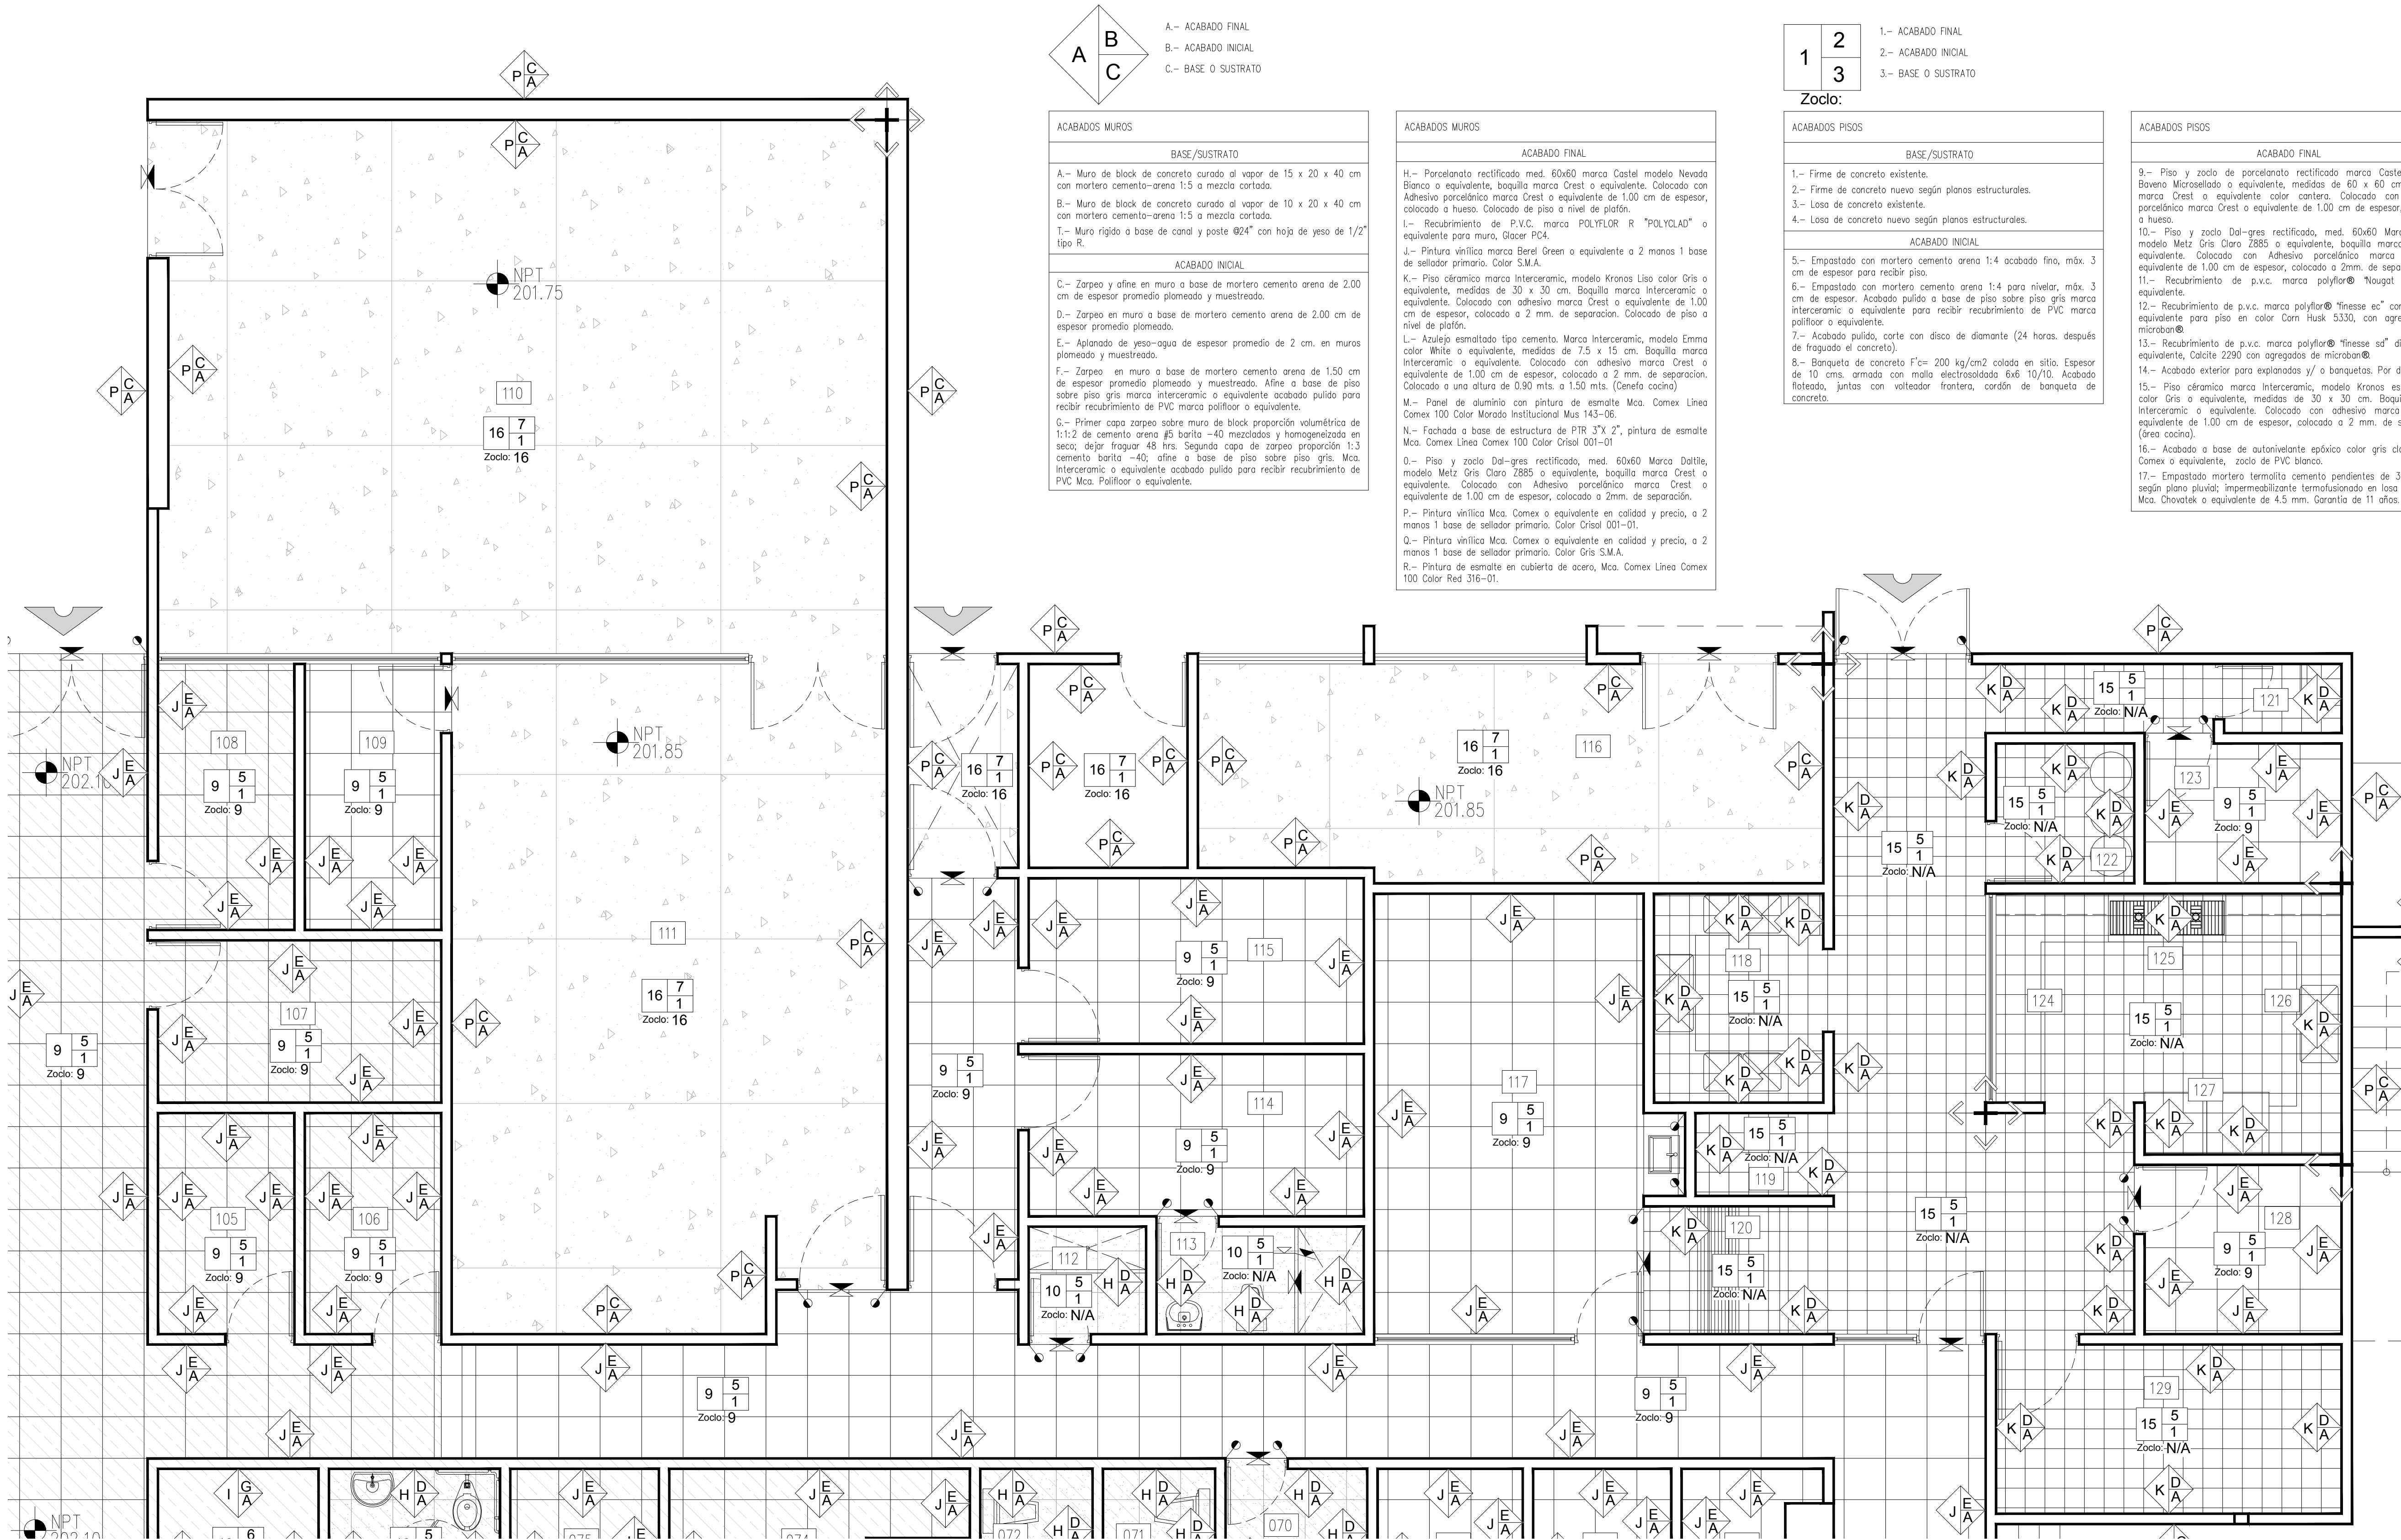

PLANTA DE ACABADOS
ÁREA DE SERVICIOS GENERALES

A.- ACABADO FINAL
B.- ACABADO INICIAL
C.- BASE O SUSTRATO

ACABADOS MUROS
BASE/SUSTRATO
A.- Muro de block de concreto curado al vapor de 15 x 20 x 40 cm con mortero cemento-arena 1:5 a mezcla cortada.
B.- Muro de block de concreto curado al vapor de 10 x 20 x 40 cm con mortero cemento-arena 1:5 a mezcla cortada.
T.- Muro rígido a base de canal y poste 924" con hoja de yeso de 1/2" tipo R.
ACABADO INICIAL
C.- Zarpeo y afine en muro a base de mortero cemento arena de 2.00 cm de espesor promedio plomeado y muestreado.
D.- Zarpeo en muro a base de mortero cemento arena de 2.00 cm de espesor promedio plomeado.
E.- Aplomado de yeso-agua de espesor promedio de 2 cm. en muros plomeado y muestreado.
F.- Zarpeo en muro a base de mortero cemento arena de 1.50 cm de espesor promedio plomeado y muestreado. Afine a base de piso sobre piso gris marca interceramic o equivalente acabado pulido para recibir recubrimiento de PVC marca poliflor o equivalente.
G.- Primer capa zarpeo sobre muro de block proporción volumétrica de 1:1.2 de cemento arena #5 barita -40 mezclados y homogeneizada en seco; dejar fraguar 48 hrs. Segunda capa de zarpeo proporción 1:3 cemento barita -40, afine a base de piso sobre piso gris. Mca. Interacemic o equivalente acabado pulido para recibir recubrimiento de PVC Mca. Poliflor o equivalente.

ACABADOS MUROS
ACABADO FINAL
H.- Parcelanato rectificado med. 60x60 marca Castel modelo Nevada Blanco o equivalente, boquilla marca Crest o equivalente. Colocado con Adhesivo porcelánico marca Crest o equivalente de 1.00 cm de espesor, colocado a hueso. Colocado de piso a nivel de plafón.
I.- Recubrimiento de P.V.C. marca POLYFLOR R "POLYCLAD" o equivalente para muro, Glicer PCA.
J.- Pintura vinílica marca Beryl Green o equivalente a 2 manos 1 base de sellador primario. Color S.M.A.
K.- Piso cerámico marca Interacemic, modelo Kronos Lisa color Gris o equivalente, medidas de 30 x 30 cm. Boquilla marca Interacemic o equivalente. Colocado con adhesivo marca Crest o equivalente de 1.00 cm de espesor, colocado a 2 mm. de separación. Colocado de piso a nivel de plafón.
L.- Azulejo esmaltado tipo cemento. Marca Interacemic, modelo Emma color White o equivalente, medidas de 7.5 x 15 cm. Boquilla marca Interacemic o equivalente. Colocado con adhesivo marca Crest o equivalente de 1.00 cm de espesor, colocado a 2 mm. de separación. Colocado a una altura de 0.90 mts. a 1.50 mts. (Cenillo cocina).
M.- Panel de aluminio con pintura de esmalte Mca. Comex Línea Comex 100 Color Morado Institucional Mus 143-06.
N.- Fachada a base de estructura de PTR 3"x 2", pintura de esmalte Mca. Comex Línea Comex 100 Color Cristal 001-01.
O.- Piso y zócalo Dal-gres rectificado, med. 60x60 Marca Datilite, modelo Metz Gris Claro 2885 o equivalente, boquilla marca Crest o equivalente. Colocado con Adhesivo porcelánico marca Crest o equivalente de 1.00 cm de espesor, colocado a 2mm. de separación.
P.- Pintura vinílica Mca. Comex o equivalente en calidad y precio, a 2 manos 1 base de sellador primario. Color Cristal 001-01.
Q.- Pintura vinílica Mca. Comex o equivalente en calidad y precio, a 2 manos 1 base de sellador primario. Color Gris S.M.A.
R.- Pintura de esmalte en cubierta de acero, Mca. Comex Línea Comex 100 Color Red 316-01.

1.- ACABADO FINAL
2.- ACABADO INICIAL
3.- BASE O SUSTRATO

ACABADOS PISOS
BASE/SUSTRATO
1.- Firme de concreto existente.
2.- Firme de concreto nuevo según planos estructurales.
3.- Losa de concreto existente.
4.- Losa de concreto nuevo según planos estructurales.
ACABADO INICIAL
5.- Empastado con mortero cemento arena 1:4 acabado fino, máx. 3 cm de espesor para recibir piso.
6.- Empastado con mortero cemento arena 1:4 para nivelar, máx. 3 cm de espesor. Acabado pulido a base de piso sobre piso gris marca interceramic o equivalente para recibir recubrimiento de PVC marca poliflor o equivalente.
7.- Acabado pulido, corte con disco de diamante (24 horas. después de fraguado el concreto).
8.- Banqueta de concreto f'c= 200 kg/cm2 colada in situ. Espesor de 10 cms. armada con malla electrosoldada 6x6/10/10. Acabado frotado, juntas con valedor frontera, cordón de banqueta de concreto.

ACABADOS PISOS
ACABADO FINAL
9.- Piso y zócalo de parcelanato rectificado marca Castel, modelo Bavero Microsollado o equivalente, medidas de 60 x 60 cm. Boquilla marca Crest o equivalente color cantera. Colocado con adhesivo porcelánico marca Crest o equivalente de 1.00 cm de espesor, colocado a hueso.
10.- Piso y zócalo Dal-gres rectificado, med. 60x60 Marca Datilite, modelo Metz Gris Claro 2885 o equivalente, boquilla marca Crest o equivalente. Colocado con Adhesivo porcelánico marca Crest o equivalente de 1.00 cm de espesor, colocado a 2mm. de separación.
11.- Recubrimiento de p.v.c. marca poliflor® "Nauget 9010" o equivalente.
12.- Recubrimiento de p.v.c. marca poliflor® "Tinesse ec" conductivo o equivalente para piso en color Corn Husk 5330, con agregados de microbar®.
13.- Recubrimiento de p.v.c. marca poliflor® "Tinesse sd" diisipativo o equivalente. Cálculo 2290 con agregados de microbar®.
14.- Acabado exterior para explanadas y/ o banquetas. Por definir.
15.- Piso cerámico marca Interacemic, modelo Kronos estructurado color Gris o equivalente, medidas de 30 x 30 cm. Boquilla marca Interacemic o equivalente. Colocado con adhesivo marca Crest o equivalente de 1.00 cm de espesor, colocado a 2 mm. de separación. (área cocina).
16.- Acabado a base de autonivelante epóxico color gris claro marca Comex o equivalente, zócalo de PVC blanco.
17.- Empastado mortero termollito cemento pendientes de 3 a 8 cm. según plano pluvial; impermeabilizante termofusoroso en losa y pretiles. Mca. Chovatek o equivalente de 4.5 mm. Garantía de 11 años.

HGG SERVICIOS GENERALES

NOMENCLATURA	NOMENCLATURA
109 OFICINA DE MANTENIMIENTO	120 MESA CALIENTE
110 TALLER PINTURA - HERRAMIENTA	121 ASEO
111 CASA DE MAQUINAS	122 BASURA
112 ASEO	123 DIETISTA
113 BAÑO	124 PREPARACION
114 ALMACEN ROPA SUCIA	125 COCINA
115 ALMACEN ROPA LIMPIA	126 LIMPIEZA ALIMENTOS
116 SUBESTACION	127 ALMACEN FRIO
117 COMEDOR	128 JEFE DE ALIMENTOS
118 LAVALOZA	129 ALMACEN SECO
119 ESTACION	


SIMBOLOGÍA

- INDICA NIVEL EN PLANTA
- INDICA PUNTO DE ARRANQUE
- INDICA PENDIENTE EN PISO
- INDICADOR CAMBIO NIVEL EN PISO
- INDICA CAMBIO DE ACABADO EN PISO
- INDICA CAMBIO DE ACABADO EN MURO

DEPENDENCIA NORMATIVA:



NORTE:

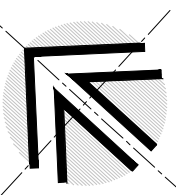

PROYECTO:

"REHABILITACION DEL HOSPITAL GENERAL DE GALEANA"

MUNICIPIO DE GALEANA, N.L.

SIMBOLOGÍA:


AREA FUERA DE PROYECTO
INDICA NO. Y NOMBRE DEL AREA

NOMENCLATURA:

N.P.T. NIVEL DE PISO TERMINADO
N.B. NIVEL DE BANQUETA
N.J. NIVEL DE JARDIN
N.N.T. NIVEL NATURAL DE TERRENO

NOTAS:
EL ACABADO EN CIELOS SE ESPECIFICA EN EL PLANO DE PLAFONES HGG-UAF-05

PLANTA DE REFERENCIA:

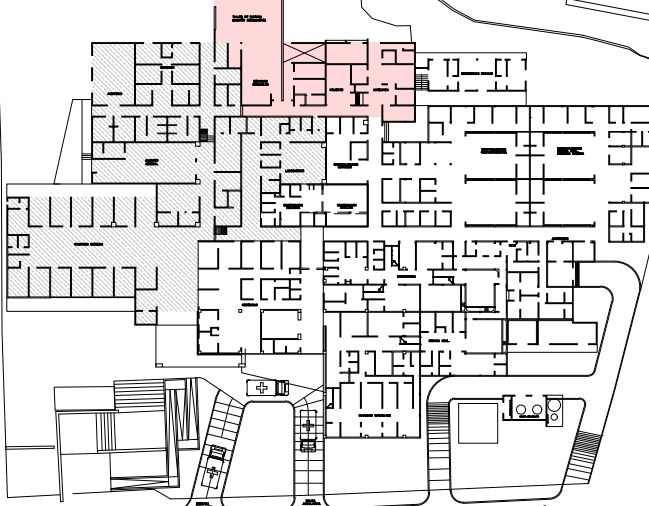

REVISIÓN:

No.	REVISION / APROBACION	FECHA
0	PARA CONTRUCCION	NOV 2020

UBICACIÓN:

CARRETERA GALEANA-LINARES, KM 1, MUNICIPIO DE GALEANA, N.L.

ESCALA:

ACOTACIONES:

1 : 50
ESCALA GRAFICA:
METROS
0 0.5 1 2.5

FECHA:

NOVIEMBRE / 2020

VoBo DEPENDENCIA NORMATIVA

DR. JUAN LUIS GONZÁLEZ TREVIÑO
DIRECTOR DE HOSPITALES

RESPONSABLE DEL PROYECTO:

ARG. SANDRA GUADALUPE PATIÑO MACÍAS
DIRECTORA DE PROYECTOS

PLANO: SERVICIOS GENERALES ACABADOS

CLAVE PLANO: HGG-SG-ACA-01

NOTA:
ESTE PROGRAMA ES DE CARÁCTER PÚBLICO. NO ES PATROCINADO. NI PROMOVIDO POR PARTIDO POLÍTICO ALGUNO Y SUS RECURSOS PROVIENEN DE LOS IMPUESTOS QUE PAGAN TODOS LOS CONTRIBUYENTES. ESTÁ PROHIBIDO EL USO DE ESTE PROGRAMA CON FINES POLÍTICOS, ELECTORALES, DE LUCRO Y OTROS DISTINTOS A LOS ESTABLECIDOS.

GOBIERNO DEL ESTADO DE NUEVO LEÓN
SECRETARÍA DE INFRAESTRUCTURA
SUBSECRETARÍA DE CONSTRUCCIÓN
DIRECCION DE PROYECTOS