


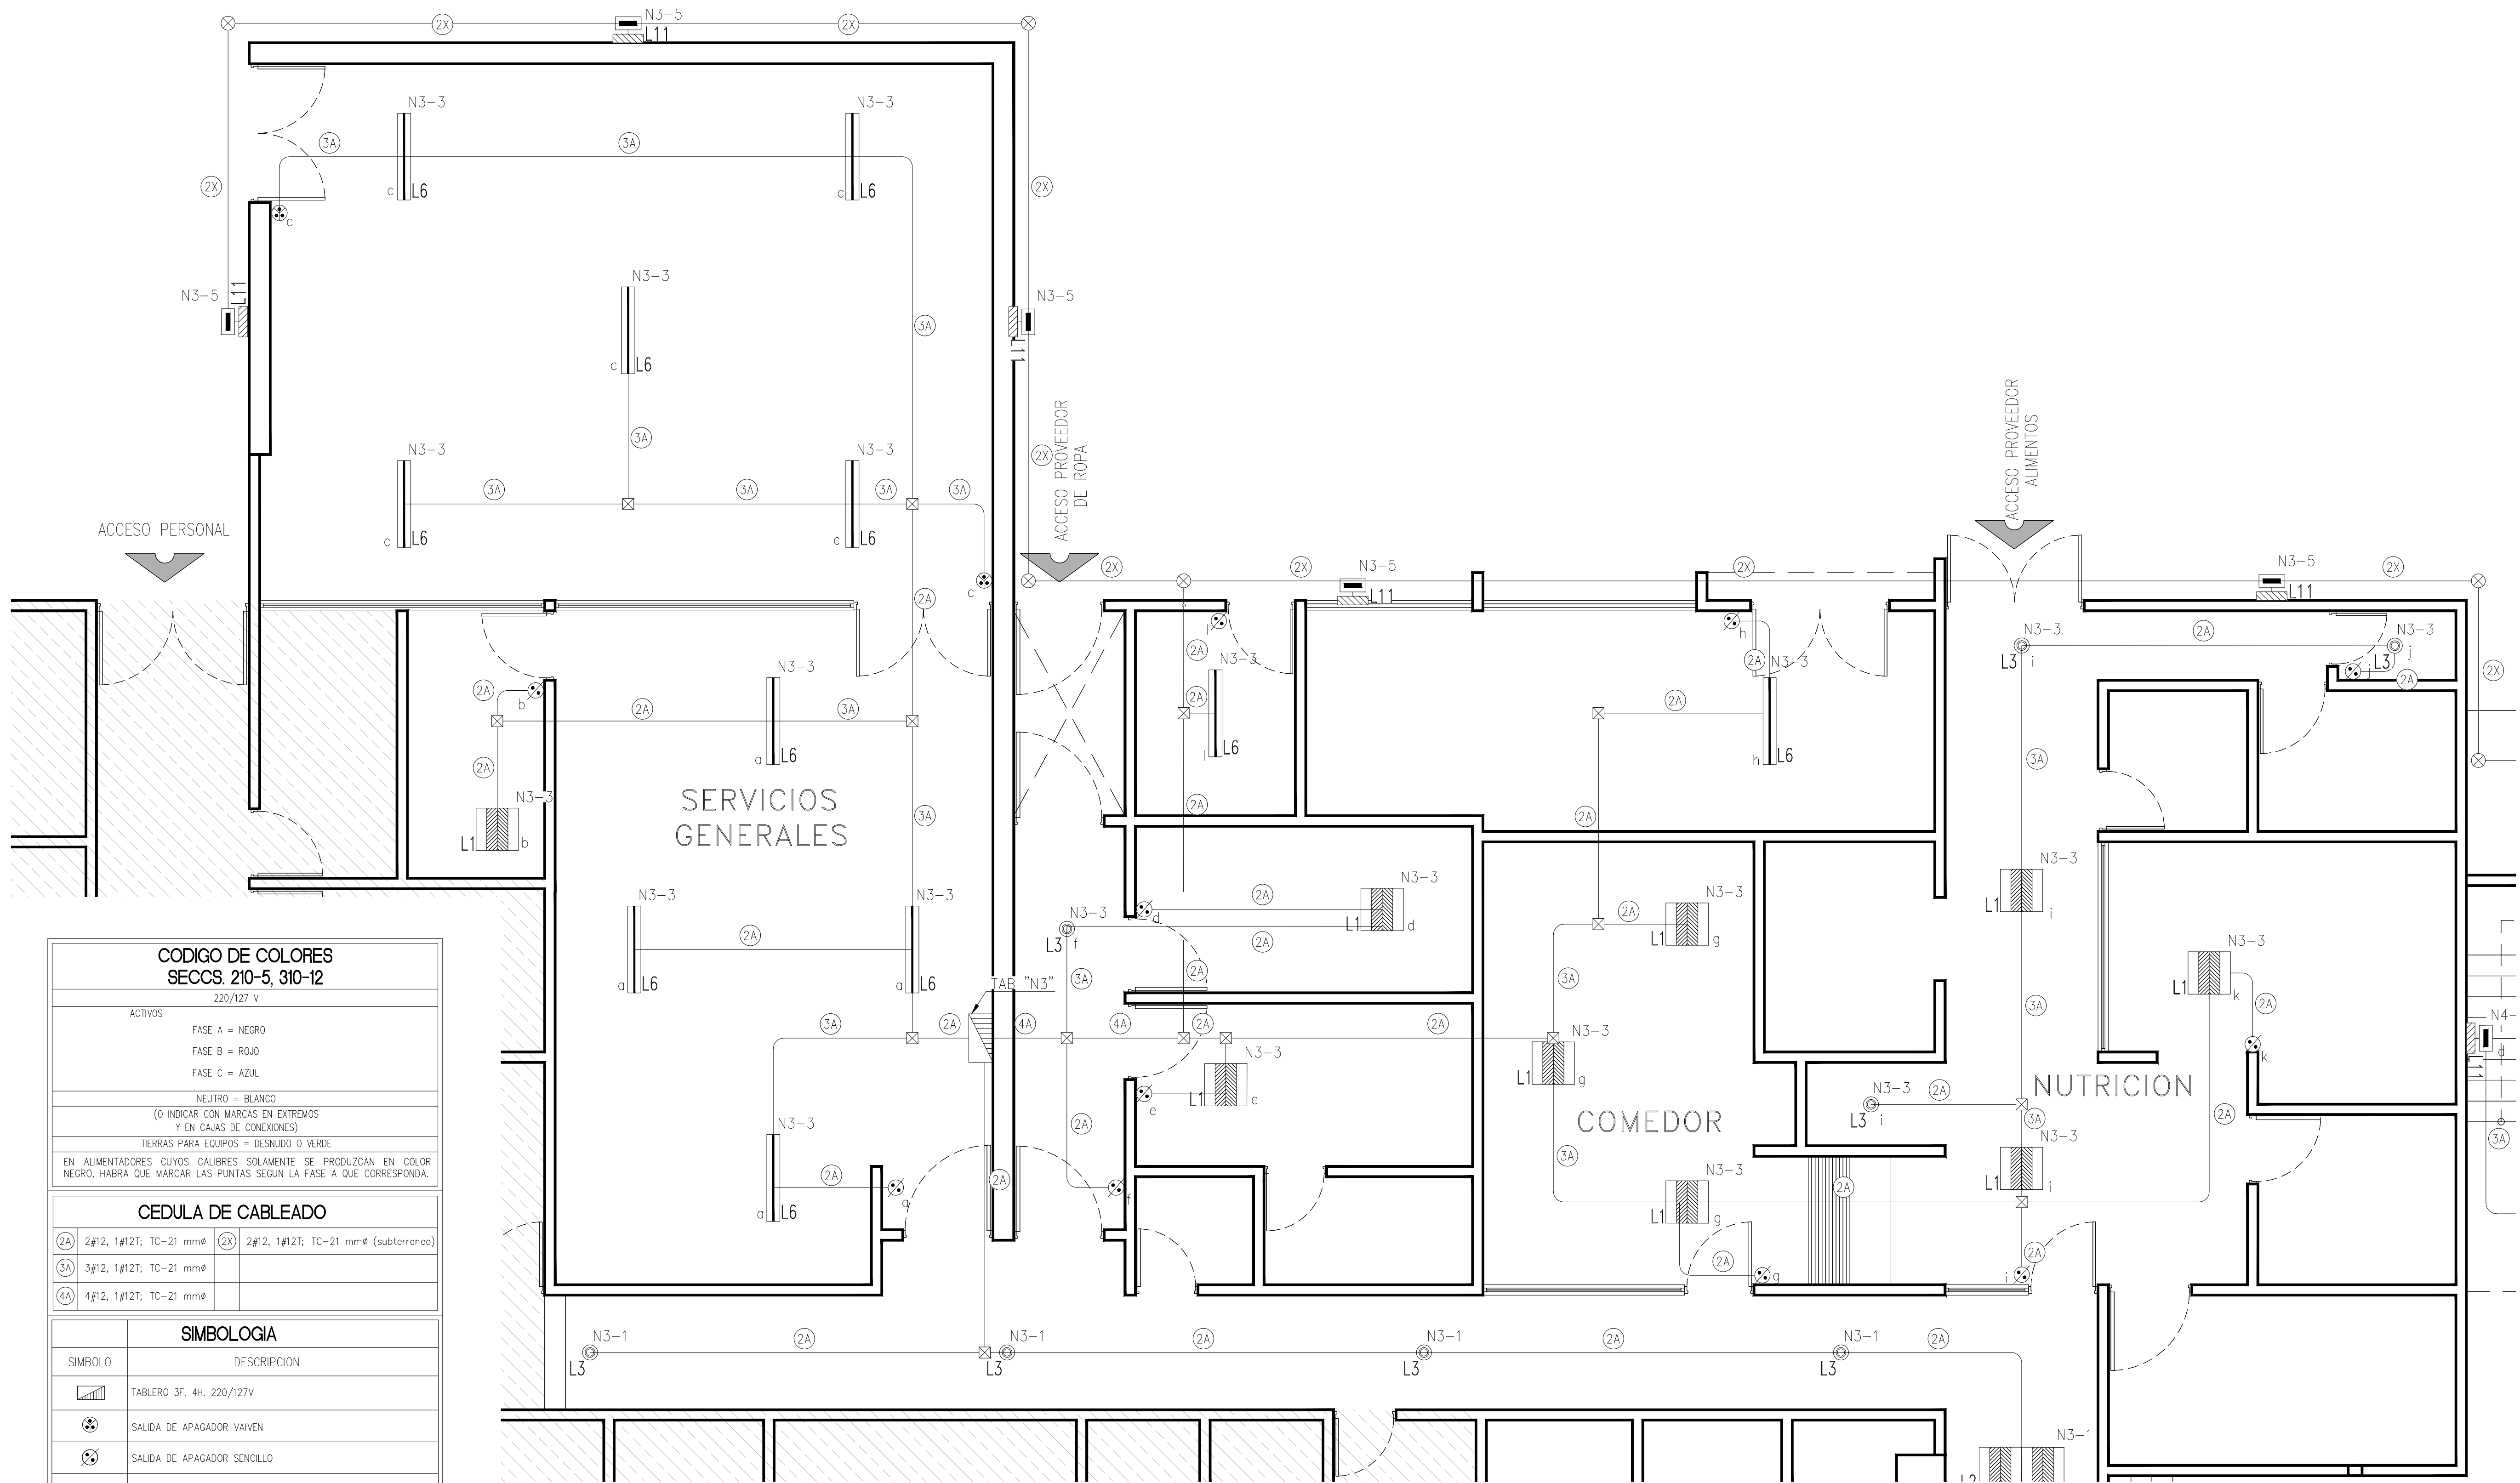

CODIGO DE COLORES

SECCS. 210-5, 310-12

220/127 V

ACTIVOS

FASE A = NEGRO

FASE B = ROJO

FASE C = AZUL

NEUTRO = BLANCO

(O INDICAR CON MARCAS EN EXTREMOS Y EN CAJAS DE CONEXIONES)

TIERRAS PARA EQUIPOS = DESNUDO O VERDE

EN ALIMENTADORES CUYOS CALIBRES SOLAMENTE SE PRODUZCAN EN COLOR NEGRO, HABRA QUE MARCAR LAS PUNTAS SEGUN LA FASE A QUE CORRESPONDA.

CEDULA DE CABLEADO

2A	2#12, 1#121; TC-21 mmø	2X	2#12, 1#121; TC-21 mmø (subteraneo)
3A	3#12, 1#121; TC-21 mmø		
4A	4#12, 1#121; TC-21 mmø		

SIMBOLOGIA	
SIMBOLO	DESCRIPCION
	TABLERO 3F, 4H, 220/127V
	SALIDA DE APAGADOR VAIVEN
	SALIDA DE APAGADOR SENCILLO
	CAJA CUADRADA GALVANIZADA 4"x4" ESP. 1/16"
	TUBERIA CONDUIT PVC RIGIDA SERIE PESADA
	TUBERIA CONDUIT PVC RIGIDA SERIE PESADA

NOTAS

1. LAS TRAYECTORIAS SON REPRESENTATIVAS Y PODRAN SER MODIFICADAS EN CAMPO SI ASI SE REQUIERE

2. TODA LA SOPORTERIA DEBERA ESTAR A NO MAS DE 2 MTS. DE SEPARACION ENTRE SI.

3. TODAS LAS TRAYECTORIAS DEBERAN SER TUBERIA CONDUIT GALVANIZADA P. G. DEBERAN SER IDENTIFICADOS LOS CIRCUITOS EN SU RESPECTIVO TABLERO.

4. LA INSTALACION DEBE CUMPLIR CON LAS NORMAS NOM-001-SEDE-2012.

5. DIMENSIONES EN METROS Y ANCHOS EN METROS.

6. EL CONTRATISTA QUE REALICE LA OBRA ELECTRICA LA EJECUTARA DE ACUERDO A LOS PLANOS APROBADOS PARA CONSTRUCCION.

7. LOS MATERIALES Y EQUIPOS DE LAS INSTALACIONES ELECTRICAS SUJETOS AL CUMPLIMIENTO DE NORMAS OFICIALES MEXICANAS, NORMAS MEXICANAS O NORMAS INTERNACIONALES, DEBEN CONTAR CON UN CERTIFICADO EXPEDIDO POR UN ORGANISMO DE CERTIFICACION DE PRODUCTOS ACREDITADO Y APROBADO (ANCE).

8. EN GENERAL LAS CARACTERISTICAS DE LAS CAJAS REGISTROS DEBEN CUMPLIR CON LO ESPECIFICADO EN EL ART. 314 Y CON 314-40(b) RESPECTO AL ESPESOR DEL METAL.

9. EN TODOS LOS EMPALMES HECHOS DENTRO DE LA CAJA DE CONEXIONES SE USARAN CONECTORES ADECUADOS.

10. TODA LA CEDULA NO INDICADA SERA 2#12, 1#121; PVC-21mmø

ALUMBRADO NORMAL HGG SERVICIOS GENERALES				
ILUMINACION				
CLAVE	SÍMBOLO	CANTIDAD	DESCRIPCIÓN	CARGA EFECTO
L1		09	Luminaria tipo panel para empotrar en plafón con tecnología LED Marca: Lithonia Catálogo: EPANL 22 34LHE 40K Cod. de la lámpara: N/A (Incluido de fábrica)	30.8 w
L3		08	Luminaria tipo downlight para empotrar en plafón con tecnología LED Marca: Lithonia Catálogo: WFL LED 40K MVOLT MW Cod. de la lámpara: N/A (Incluido de fábrica)	14 w
L6		11	Luminaria a prueba de polvo con tecnología LED Marca: Lithonia Catálogo: MW2 L24 4000LM AFL MD MVOLT C21 40K 85CRI Cod. de la lámpara: N/A (Incluido de fábrica)	40 w
L11		05	Luminaria tipo wallpack para sobreponer en muro con tecnología LED. Marca: Lithonia Catálogo: TWLED20C10055K13MVOLT008C10 Cod. de la lámpara: N/A (Incluido de fábrica)	97 w
CONTROL DE ILUMINACION				
SÍMBOLO	CANTIDAD	DESCRIPCIÓN		
	12	SALIDA APAGADOR SENCILLO		
	02	SALIDA APAGADOR VAIVEN		

HGG SERVICIOS GENERALES	
NOMENCLATURA	NOMENCLATURA
109	OFICINA DE MANTENIMIENTO
110	TALLER PINTURA - HERRAMIENTA
111	CASA DE MAQUINAS
112	ASEO
113	BAÑO
114	ALMACEN ROPA SUICIA
115	ALMACEN ROPA LIMPIA
116	SUBESTACION
117	COMEDOR
118	LAVALOZA
119	ESTACION
120	MESA CALIENTE
121	ASEO
122	BASURA
123	DIETISTA
124	PREPARACION
125	COCINA
126	LIMPIEZA ALIMENTOS
127	ALMACEN FRIJO
128	JEFE DE ALIMENTOS
129	ALMACEN SECO

PLANTA DE ALUMBRADO NORMAL ÁREA DE SERVICIOS GENERALES

DEPENDENCIA NORMATIVA:

Secretaría de Salud
NUEVO LEÓN
GOBIERNO DEL ESTADO

Servicios de Salud O.P.D.
NUEVO LEÓN
GOBIERNO DEL ESTADO

NORTE:

PROYECTO:

"REHABILITACION DEL
HOSPITAL GENERAL
DE GALEANA"

MUNICIPIO DE GALEANA, N.L.

SIMBOLOGIA:

AREA FUERA DE PROYECTO

201 INDICA NO. Y NOMBRE DEL AREA

NOMENCLATURA:

N.P.T. NIVEL DE PISO TERMINADO

N.B. NIVEL DE BANQUETA

N.J. NIVEL DE JARDIN

N.N.T. NIVEL NATURAL DE TERRENO

PLANTA DE REFERENCIA:

REVISION:

No.	REVISION / APROBACION	FECHA
0	PARA CONTRUCCION	NOV 2020

UBICACIÓN:

CARRETERA GALEANA-LINARES, KM 1,
MUNICIPIO DE GALEANA, N.L.

ESCALA:

1 : 50

ACOTACIONES:

METROS

ESCALA GRAFICA:

FECHA:

NOVIEMBRE / 2020

VoBo DEPENDENCIA NORMATIVA

DR. JUAN LUIS GONZÁLEZ TREVIÑO
DIRECTOR DE HOSPITALES

RESPONSABLE DEL PROYECTO:

ARG. SANDRA GUADALUPE PATIÑO MACÍAS
DIRECTORA DE PROYECTOS

PLANO:

SERVICIOS GENERALES
ALUMBRADO NORMAL

CLAVE PLANO:

HGG-SG-ALU-01

NOTA:

ESTE PROGRAMA ES DE CARÁCTER PÚBLICO. NO ES PATROCINADO. NI PROMOVIDO POR PARTIDO POLÍTICO ALGUNO Y SUS RECURSOS PROVIENEN DE LOS IMPUESTOS QUE PAGAN TODOS LOS CONTRIBUYENTES. ESTÁ PROHIBIDO EL USO DE ESTE PROGRAMA CON FINES POLÍTICOS, ELECTORALES, DE LUCRO Y OTROS DISTINTOS A LOS ESTABLECIDOS.

GOBIERNO DEL ESTADO DE NUEVO LEÓN
SECRETARÍA DE INFRAESTRUCTURA
SUBSECRETARÍA DE CONSTRUCCIÓN
DIRECCION DE PROYECTOS