


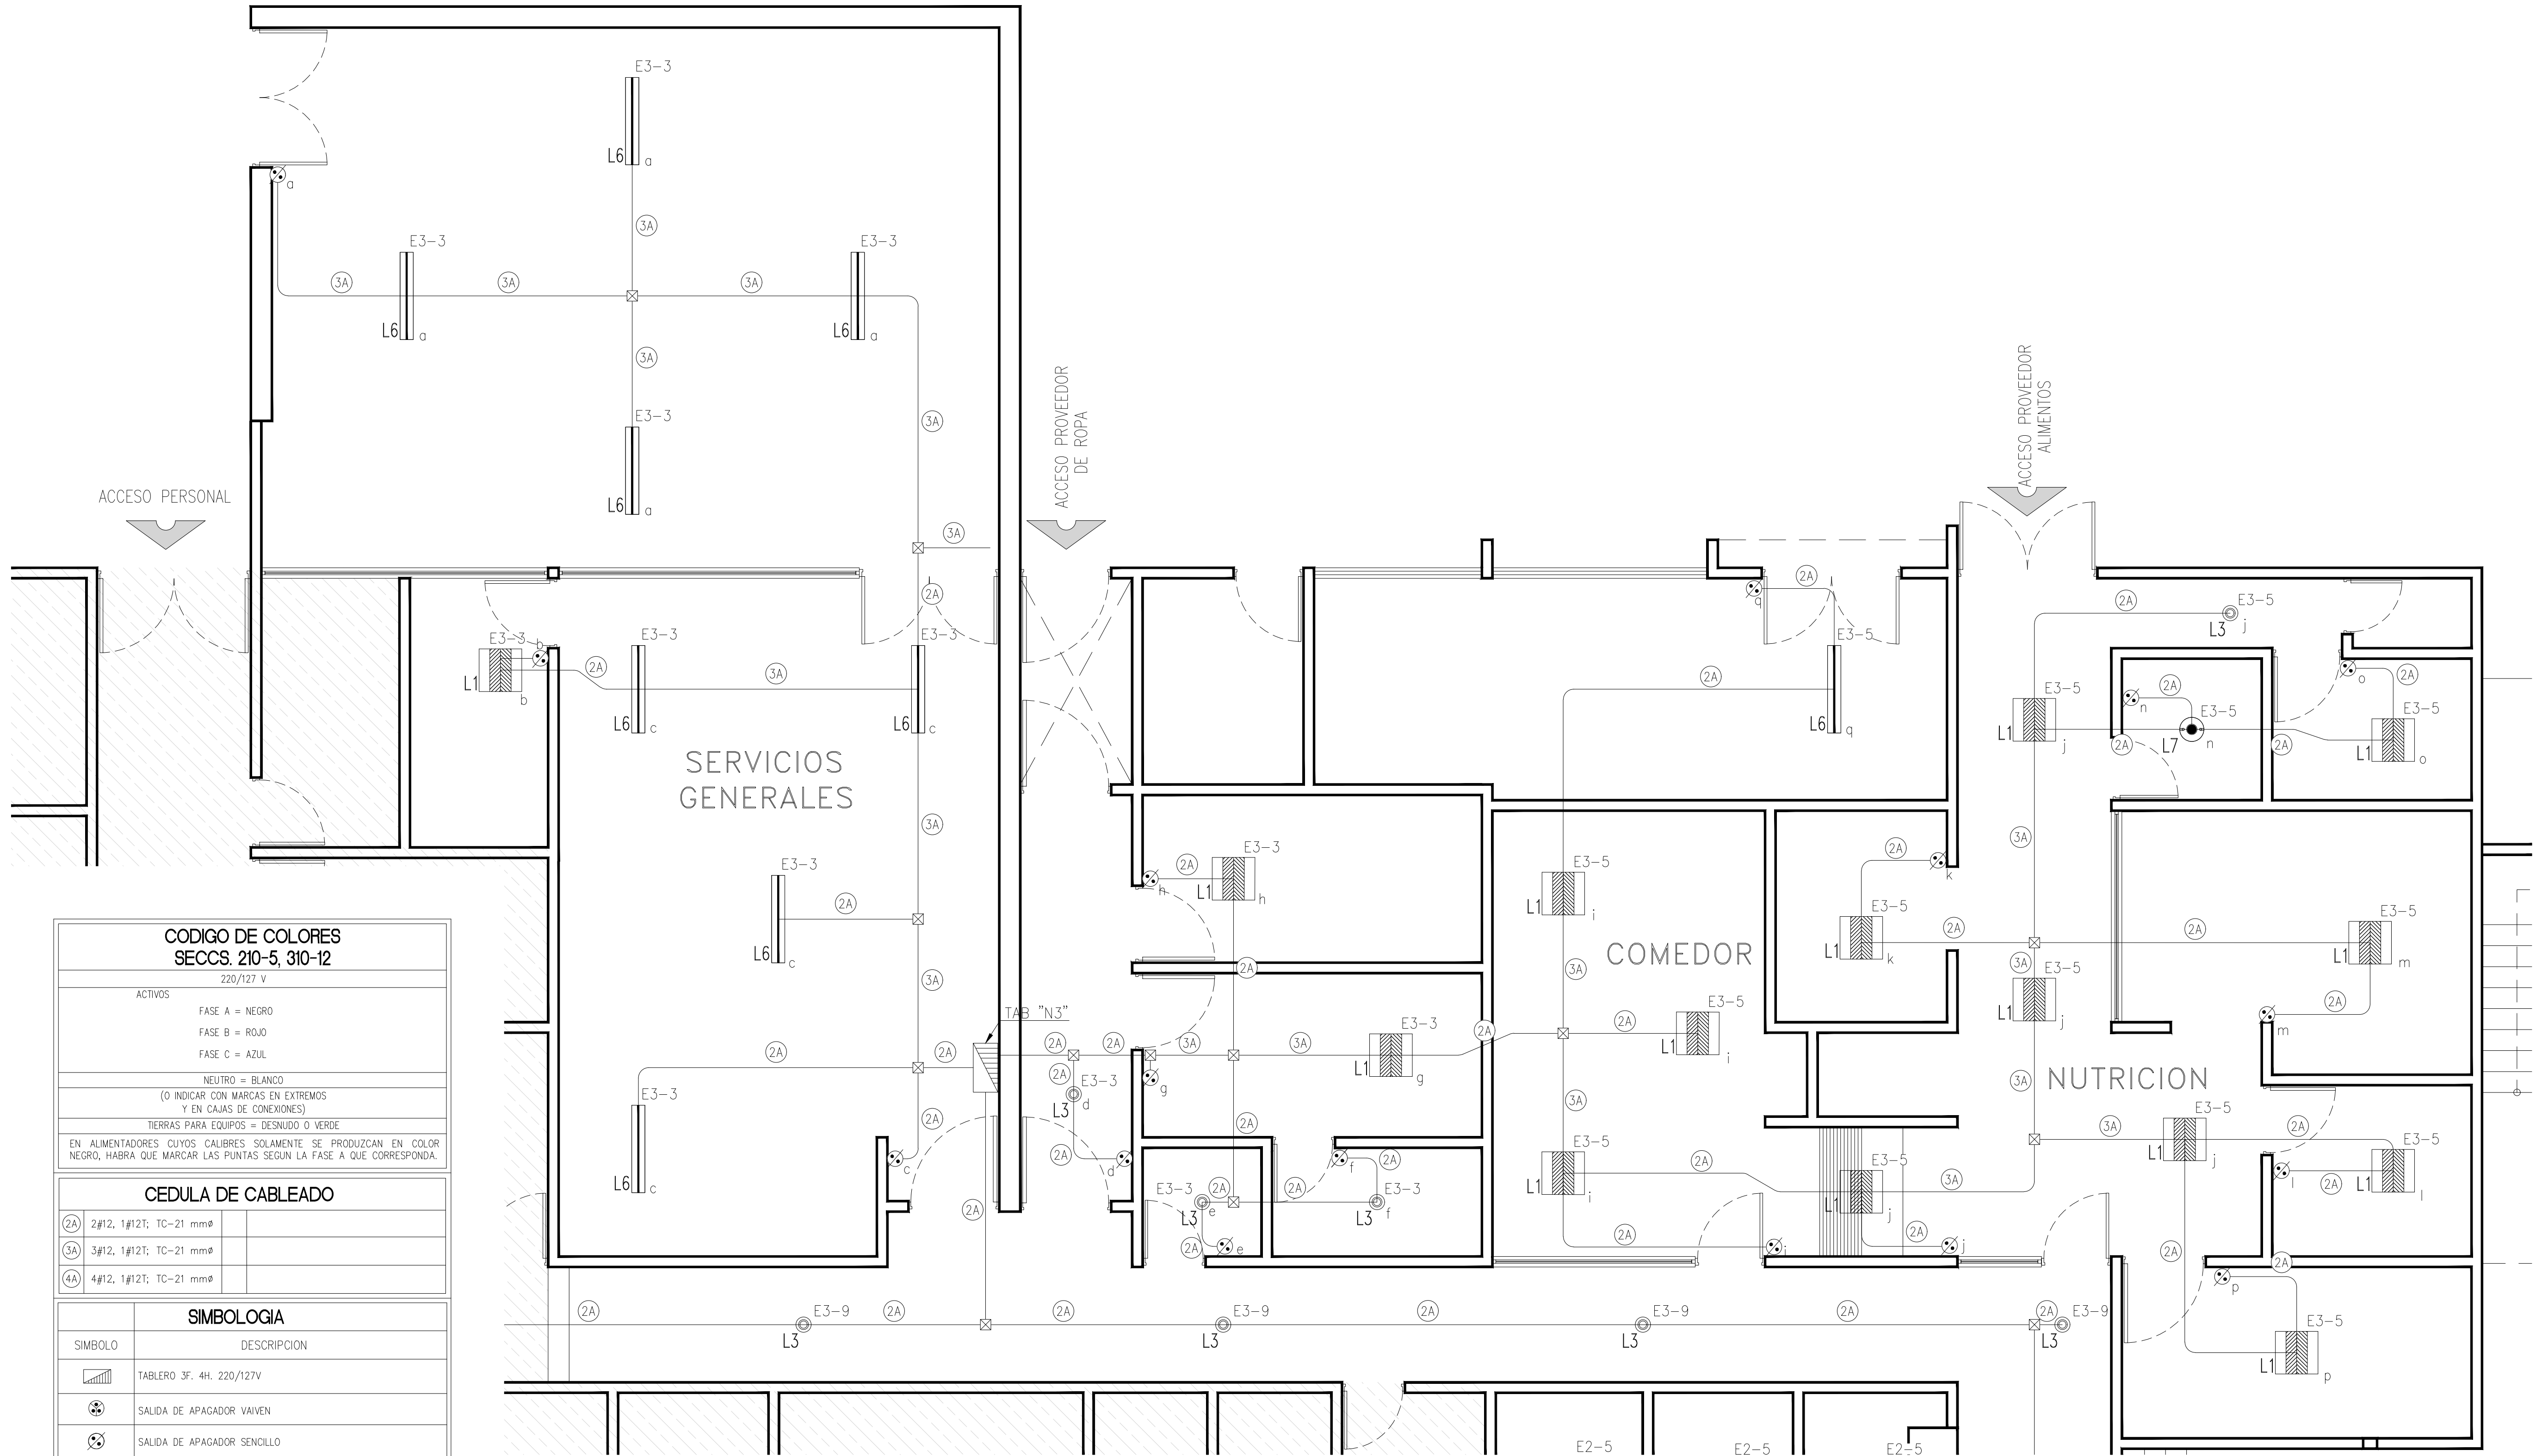

CODIGO DE COLORES SECCS. 210-5, 310-12

220/127 V	
ACTIVOS	
FASE A = NEGRO	
FASE B = ROJO	
FASE C = AZUL	
NEUTRO = BLANCO	
(O INDICAR CON MARCAS EN EXTREMOS Y EN CAJAS DE CONEXIONES)	
TIERRAS PARA EQUIPOS = DESNUDO O VERDE	
EN ALIMENTADORES CUYOS CALIBRES SOLAMENTE SE PRODUCAN EN COLOR NEGRO, HABRA QUE MARCAR LAS PUNTAS SEGUN LA FASE A QUE CORRESPONDA.	

CEDULA DE CABLEADO


2A	2#12, 1#12T; TC-21 mm ²	
3A	3#12, 1#12T; TC-21 mm ²	
4A	4#12, 1#12T; TC-21 mm ²	

SIMBOLOGIA

SIMBOLO	DESCRIPCION
	TABLERO 3F. 4H. 220/127V
	SAIDA DE APAGADOR VAVEN
	SAIDA DE APAGADOR SENCILLO
	CAJA CUADRADA GALVANIZADA 4"x4" ESP. 1/16"
	TUBERIA CONDUIT PVC RIGIDA SERIE PESADA
	TUBERIA CONDUIT PVC RIGIDA SERIE PESADA

NOTAS

1. LAS TRAYECTORIAS SON REPRESENTATIVAS Y PODRAN SER MODIFICADAS EN CAMPO SI ASI SE REQUIERE.
2. TODA LA SOPORTERIA DEBERA ESTAR A NO MAS DE 2 MTS. DE SEPARACION ENTRE SI.
3. TODAS LAS TRAYECTORIAS DEBERAN SER TUBERIA CONDUIT GALVANIZADA P. G.
4. DEBERAN SER IDENTIFICADOS LOS CIRCUITOS EN SU RESPECTIVO TABLERO.
5. LA INSTALACION DEBE CUMPLIR CON LAS NORMAS NOM-001-SEDE-2012.
6. DIMENSIONES EN METROS Y NIVELES EN METROS.
7. EL CONTRATISTA QUE REALICE LA OBRA ELECTRICA LA EJECUTARA DE ACUERDO A LOS PLANOS APROBADOS PARA CONSTRUCCION.
8. LOS MATERIALES Y EQUIPOS DE LAS INSTALACIONES ELECTRICAS SUJETOS AL CUMPLIMIENTO DE NORMAS OFICIALES MEXICANAS, NORMAS MEXICANAS O NORMAS INTERNACIONALES, DESEN CONTAR CON UN CERTIFICADO EXPEDIDO POR UN ORGANISMO DE CERTIFICACION DE PRODUCTOS ACREDITADO Y APROBADO (ANCE).
9. EN GENERAL, LAS CARACTERISTICAS DE LAS CAJAS REGISTROS DEBEN CUMPLIR CON LO ESPECIFICADO EN EL ART. 314 Y CON 314-40(6) RESPECTO AL ESPESOR DEL METAL.
10. EN TODOS LOS EMPALMES HECHOS DENTRO DE LA CAJA DE CONEXIONES SE USARAN CONECTORES ADECUADOS.
11. TODA LA CEDULA NO INDICADA SERA 2#12, 1#12T; PVC-21mm²

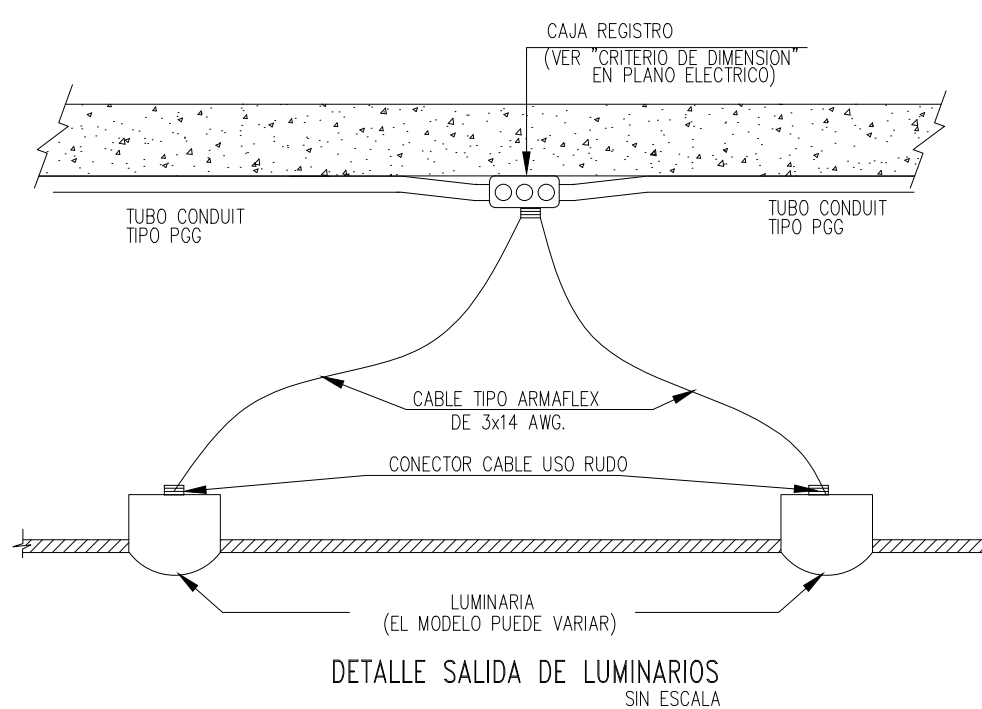

HGG SERVICIOS GENERALES

ILUMINACION				CARGA	EFECTO
CLAVE	SIMBOLO	CANTIDAD	DESCRIPCION		
L1		15	Luminaria tipo panel para empotrar en plafon con tecnologia LED Marco: Lithonia Catálogo: EPANL 22 34LHE 40K Cod. de la lámpara: N/A (Incluido de fábrica)	30.8 w	
L3		09	Luminaria tipo downlight para empotrar en plafon con tecnologia LED Marco: Lithonia Catálogo: WFL LED 40K MVOLT MW Cod. de la lámpara: N/A (Incluido de fábrica)	14 w	
L6		08	Luminaria a prueba de polvo con tecnologia LED Marco: Lithonia Catálogo: WML2 L24 4000LM AFL MD MVOLT (21 40K 80CRI) Cod. de la lámpara: N/A (Incluido de fábrica)	40 w	
L7		01	Base socket de porcelana para foco de 127 vca. con foco ahorrador Philips de 23 w. Potencia 120 w. o similar.	23 w	
CONTROL DE ILUMINACION					
SIMBOLO	CANTIDAD	DESCRIPCION			
	17	SAIDA APAGADOR SENCILLO			

HGG SERVICIOS GENERALES

NOMENCLATURA		NOMENCLATURA	
109	OFICINA DE MANTENIMIENTO	120	MESA CALIENTE
110	TALLER PINTURA - HERRAMIENTA	121	ASEO
111	CASA DE MAQUINAS	122	BASURA
112	ASEO	123	DIETISTA
113	BAÑO	124	PREPARACION
114	ALMACEN ROPA SUICIA	125	COCINA
115	ALMACEN ROPA LIMPIA	126	LMPIEZA ALIMENTOS
116	SUBESTACION	127	ALMACEN FRIJO
117	COMEDOR	128	JEFE DE ALIMENTOS
118	LAVALOZA	129	ALMACEN SECO
119	ESTACION		

PLANTA DE ALUMBRADO EMERGENCIA ÁREA DE SERVICIOS GENERALES

DEPENDENCIA NORMATIVA:



NORTE:



PROYECTO:

"REHABILITACION DEL HOSPITAL GENERAL DE GALEANA"

MUNICIPIO DE GALEANA, N.L.

SIMBOLOGIA:

	AREA FUERA DE PROYECTO
	INDICA NO. Y NOMBRE DEL AREA

NOMENCLATURA:

N.P.T.	NIVEL DE PISO TERMINADO
N.B.	NIVEL DE BANQUETA
N.J.	NIVEL DE JARDIN
N.N.T.	NIVEL NATURAL DE TERRENO

PLANTA DE REFERENCIA:



REVISION:

No.	REVISION / APROBACION	FECHA
0	PARA CONTRUCCION	NOV 2020

UBICACIÓN:

CARRETERA GALEANA-LINARES, KM 1,

MUNICIPIO DE GALEANA, N.L.

ESCALA:

ACOTACIONES:

1 : 50	METRO
ESCALA GRAFICA:	
0	1
0.5	2.5

FECHA:

NOVIEMBRE / 2020

VoBo DEPENDENCIA NORMATIVA

DR. JUAN LUIS GONZÁLEZ TREVIÑO
DIRECTOR DE HOSPITALES

RESPONSABLE DEL PROYECTO:

ARG. SANDRA GUADALUPE PATIÑO MACÍAS
DIRECTORA DE PROYECTOS

PLANO: SERVICIOS GENERALES ALUMBRADO EMERGENCIA

CLAVE PLANO: HGG-SG-ALU-02

NOTA:
ESTE PROGRAMA ES DE CARÁCTER PÚBLICO. NO ES PATROCINADO. NI PROMOVIDO POR PARTIDO POLÍTICO ALGUNO Y SUS RECURSOS PROVIENEN DE LOS IMPUESTOS QUE PAGAN TODOS LOS CONTRIBUYENTES. ESTÁ PROHIBIDO EL USO DE ESTE PROGRAMA CON FINES POLÍTICOS, ELECTORALES, DE LUCRO Y OTROS DISTINTOS A LOS ESTABLECIDOS.