


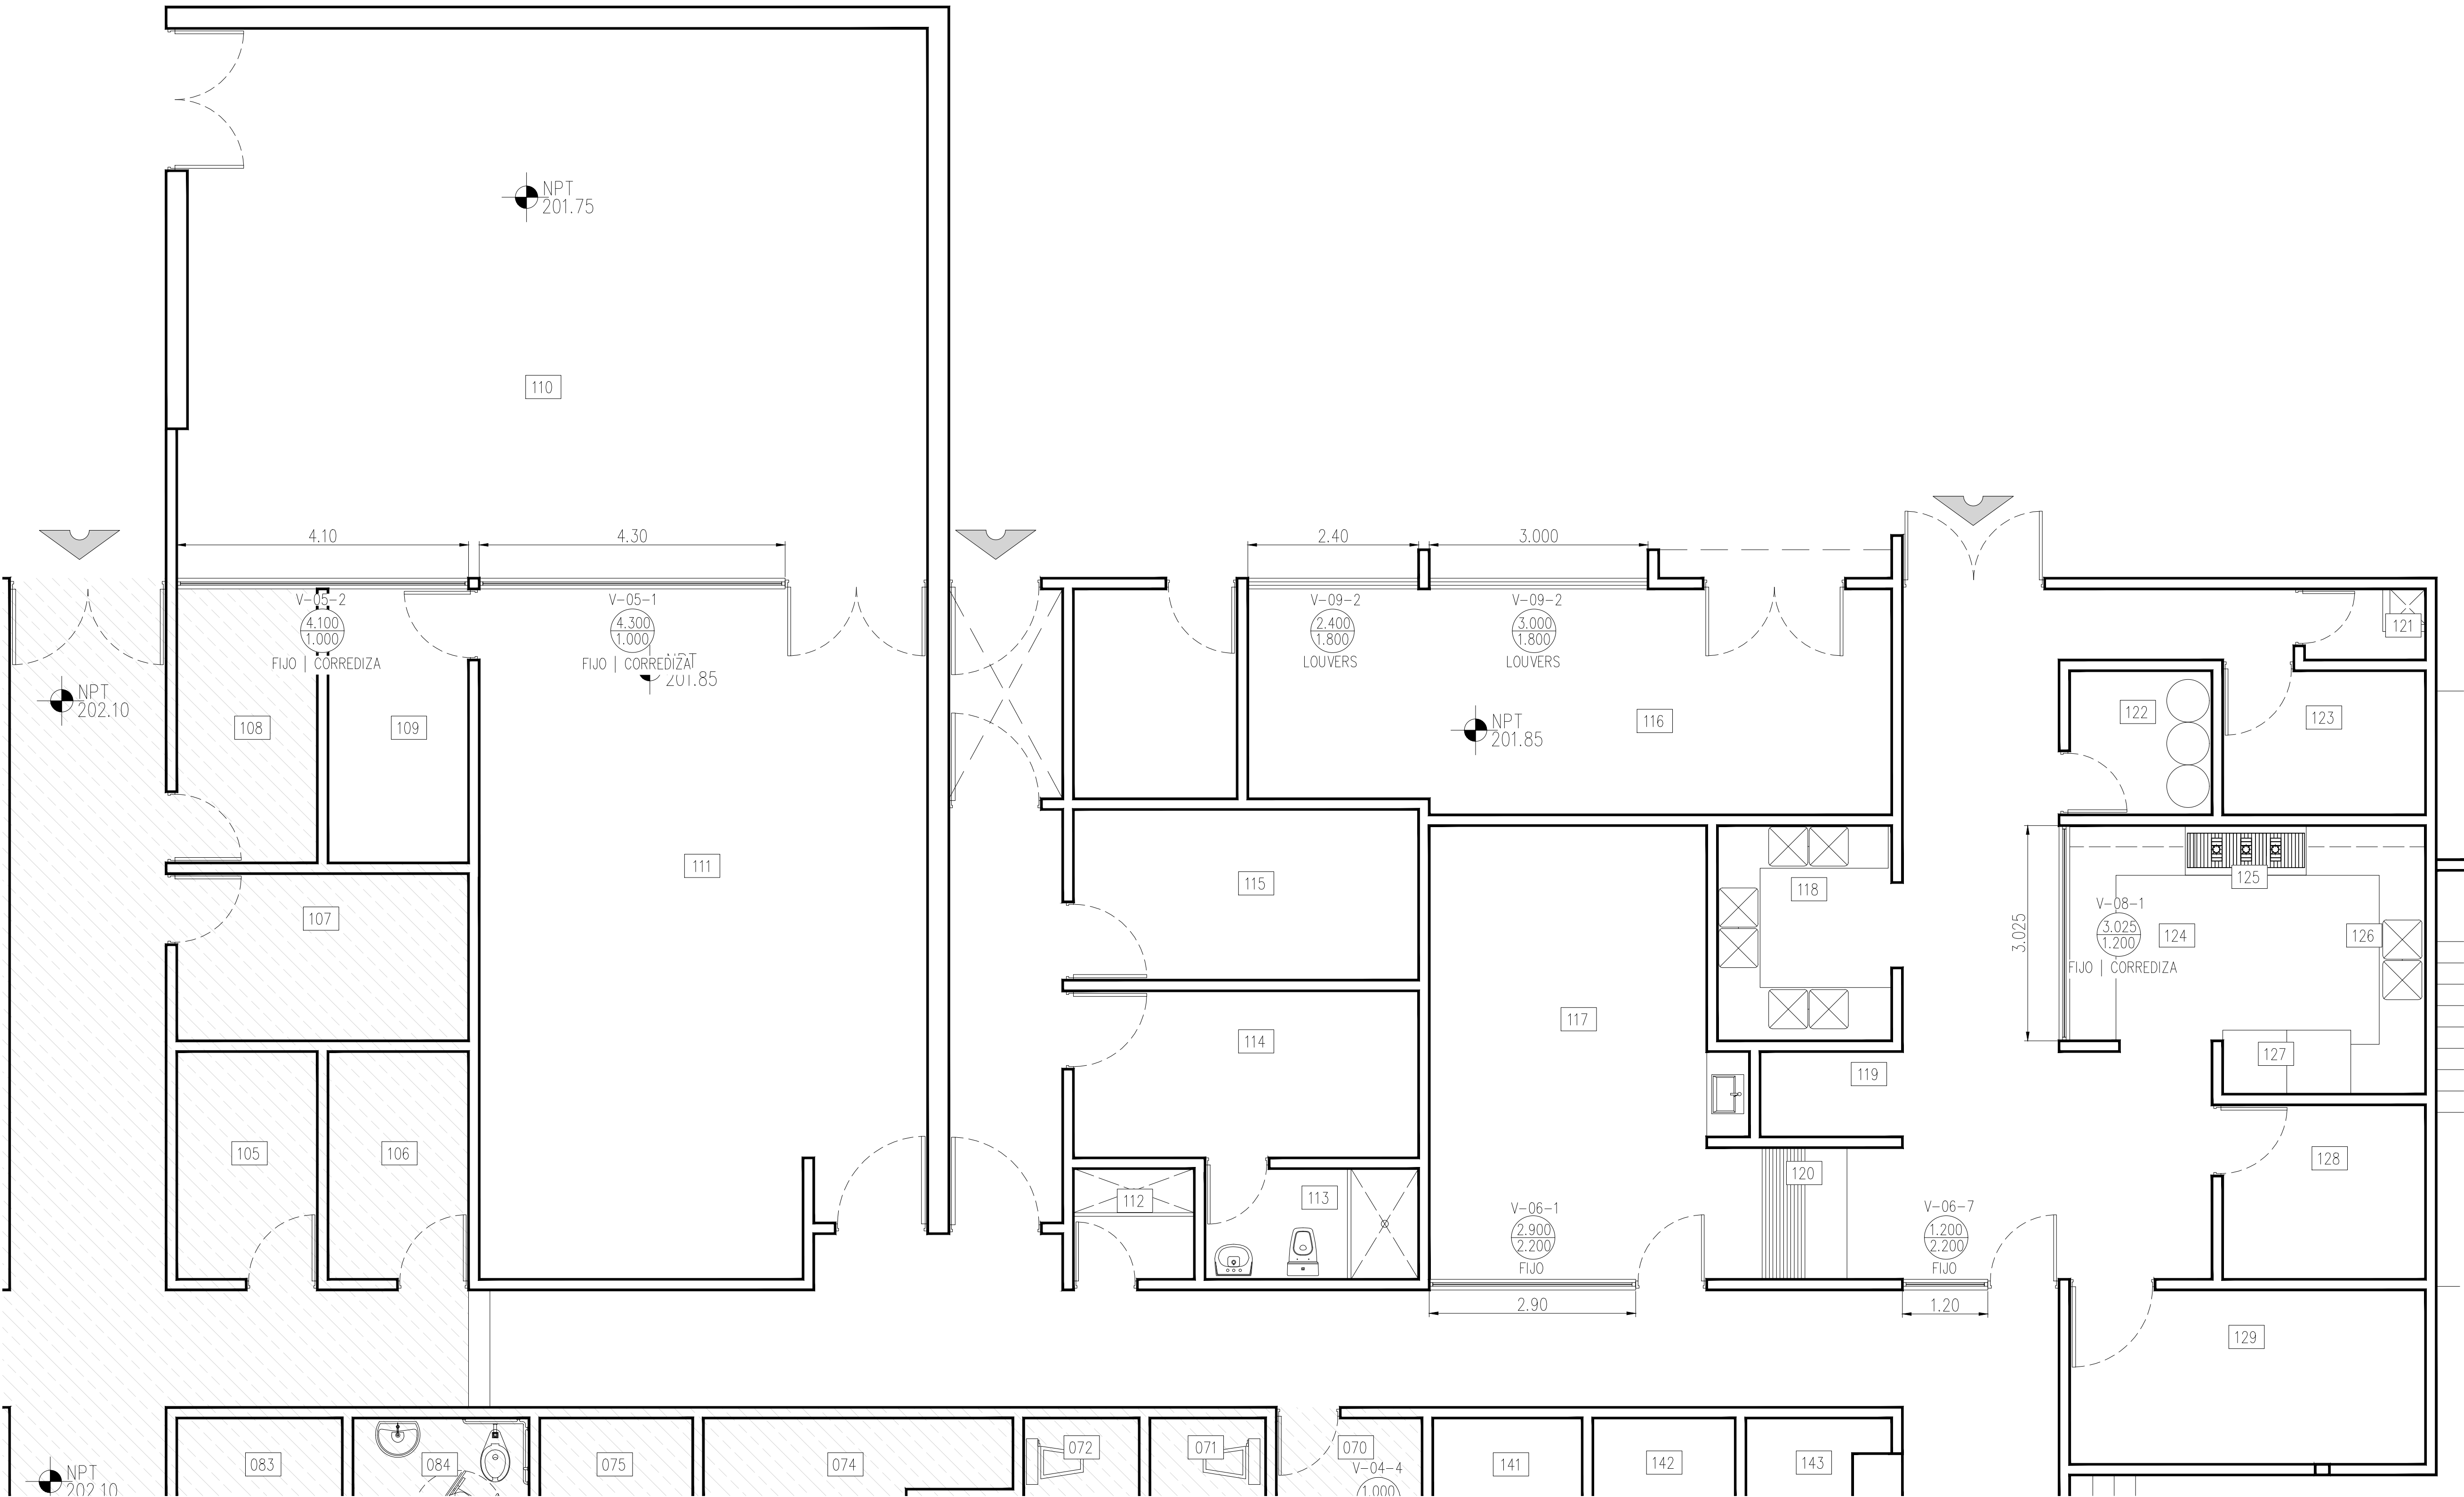

PLANTA DE CANCELERIAS
ÁREA DE SERVICIOS GENERALES

HGG SERVICIOS GENERALES

NOMENCLATURA		NOMENCLATURA	
109	OFICINA DE MANTENIMIENTO	120	MESA CALIENTE
110	TALLER PINTURA - HERRAMIENTA	121	ASEO
111	CASA DE MAQUINAS	122	BASURA
112	ASEO	123	DIETISTA
113	BAÑO	124	PREPARACION
114	ALMACEN ROPA SUCIA	125	COCINA
115	ALMACEN ROPA LIMPIA	126	LIMPIEZA ALIMENTOS
116	SUBESTACION	127	ALMACEN FRIO
117	COMEDOR	128	JEFE DE ALIMENTOS
118	LAVALOZA	129	ALMACEN SECO
119	ESTACION		

- NOTAS
- ACOTACIONES EN METROS
 - NO SE TOMARAN COTAS A ESCALA DE ESTE PLANO
 - LA PLANTA ARQUITECTONICA RICE SOBRE TODAS LAS PLANTAS
 - ESTE PLANO DEBERA VERIFICARSE CON LOS CORRESPONDIENTES DE INSTALACIONES Y ESTRUCTURALES CUALQUIER DISCREPANCIA DEBERA CONSULTARSE CON LA DIRECCION DE OBRA
 - EL CONTRATISTA RECONSTRUYA EN EL LUGAR DE LA OBRA ANTES DE EJECUTAR LAS DIMENSIONES Y NIVELES INDICADOS EN ESTE PLANO DEBENDO SOMETER A LA DIRECCION DE OBRA CUALQUIER DIFERENCIA QUE HUBIERE , ASI COMO LA INTERPRETACION QUE DE EL PROPIO CONTRATISTA A ESTE DIBUJO
 - TODOS LOS ACEROS SEÑALADOS EN ESTE PLANO DEBERAN EJECUTARSE DE ACUERDO A LAS ESPECIFICACIONES CORRESPONDIENTES
 - EL CONTRATISTA DEBERA VERIFICAR TODAS LAS DIMENSIONES EN CAMPO Y REPORTAR A LA ATENCION INMEDIATA A DIRECCION DE OBRA DE TODA DISCREPANCIA ENCONTRADA TODO TRABAJO QUE REQUIERA DE MEDICION SE REALIZARA CONSIDERANDO LA DIMENSION EXPRESAMENTE INDICADA EN LOS DIBUJOS NO DEBERAN REALIZARSE MEDICIONES DIRECTAMENTE SOBRE LOS DIBUJOS
 - EL CONTRATISTA DEBERA PONER A REVISION DE LA DIRECCION DE OBRA LAS DISCREPANCIAS ESPORADICAS
 - TODAS LAS ACOTACIONES Y NIVELES EN ESTOS PLANOS SE EXPRESAN EN METROS Y GRADOS
 - TODAS LAS DIMENSIONES MOSTRADAS SE INDICAN A PAÑO DE MANIPOSTERA, PAÑO DE CONCRETO, PAÑO DE MURO DE LAMINA TERMINADO, EJE CENTRAL DE COLUMNAS, O PAÑO DE MURO DIVISORIO INTERIOR, SEGUN SEA EL CASO, A MENOS QUE CLARAMENTE SE INDIQUE LO CONTRARIO
 - EL CONTRATISTA GENERAL DEBERA VERIFICAR Y COORDINAR TODOS LOS TIPOS, TAMAÑOS Y UBICACIONES DE TODA ABERTURA PARA INSTALACIONES HIDRO-SANITARIAS, MECANICAS, DE EQUIPO ELECTROICO, BASES Y EMPAQUES PARA EQUIPOS, ASI COMO INSTALACIONES DE ENERGIA ELECTROICA, AGUA Y DRENAJES ANTES DE PROCEDER A REALIZAR LOS TRABAJOS, TODAS LAS DIAS, LIMITACIONES DE ESPACIO, INTERFERENCIAS O CONFLICTOS CON LA ESTRUCTURA DEBERAN CONSULTARSE CON LA DIRECCION DE OBRA ANTES DE PROCEDER CON ADECUACIONES EN OBRA
 - EL CONSULTOR Y/O GERENCIA DE OBRA DEBERA VERIFICAR CONTINUAMENTE QUE LOS PLANOS ESTEN ACTUALIZADOS Y ASEGURAR LA CORRECTA COORDINACION CON LAS OTRAS ACTIVIDADES DE LA OBRA

NOTA: VER PLANO DE DETALLES DE CANCELERIAS HGG-SG-CAN-02

Secretaría de Salud

Nuevo León

GOBIERNO DEL ESTADO

Servicios de Salud O.P.D.

Nuevo León

GOBIERNO DEL ESTADO

DEPENDENCIA NORMATIVA:

NORTE:

PROYECTO:

"REHABILITACION DEL HOSPITAL GENERAL DE GALEANA"

MUNICIPIO DE GALEANA, N.L.

SIMBOLOGIA:

AREA FUERA DE PROYECTO

INDICA NO. Y NOMBRE DEL AREA

NOMENCLATURA:

N.P.T. NIVEL DE PISO TERMINADO

N.B. NIVEL DE BANQUETA

N.J. NIVEL DE JARDIN

N.N.T. NIVEL NATURAL DE TERRENO

PLANTA DE REFERENCIA:

REVISION:

No.	REVISION / APROBACION	FECHA
0	PARA CONTRUCCION	NOV 2020

UBICACIÓN:

CARRETERA GALEANA-LINARES, KM 1,

MUNICIPIO DE GALEANA, N.L.

ESCALA:

1 : 50

ACOTACIONES:

METROS

ESCALA GRAFICA:

FECHA:

NOVIEMBRE / 2020

VoBo DEPENDENCIA NORMATIVA

DR. JUAN LUIS GONZÁLEZ TREVIÑO

DIRECTOR DE HOSPITALES

RESPONSABLE DEL PROYECTO:

ARG. SANDRA GUADALUPE PATIÑO MACÍAS

DIRECTORA DE PROYECTOS

PLANO:

SERVICIOS GENERALES CANCELERIAS

CLAVE PLANO:

HGG-SG-CAN-01

NOTA:

ESTE PROGRAMA ES DE CARÁCTER PÚBLICO. NO ES PATROCINADO. NI PROMOVIDO POR PARTIDO POLÍTICO ALGUNO Y SUS RECURSOS PROVIENEN DE LOS IMPUESTOS QUE PAGAN TODOS LOS CONTRIBUYENTES. ESTÁ PROHIBIDO EL USO DE ESTE PROGRAMA CON FINES POLÍTICOS, ELECTORALES, DE LUCRO Y OTROS DISTINTOS A LOS ESTABLECIDOS.

GOBIERNO DEL ESTADO DE NUEVO LEÓN

SECRETARIA DE INFRAESTRUCTURA

SUBSECRETARIA DE CONSTRUCCION

DIRECCION DE PROYECTOS