


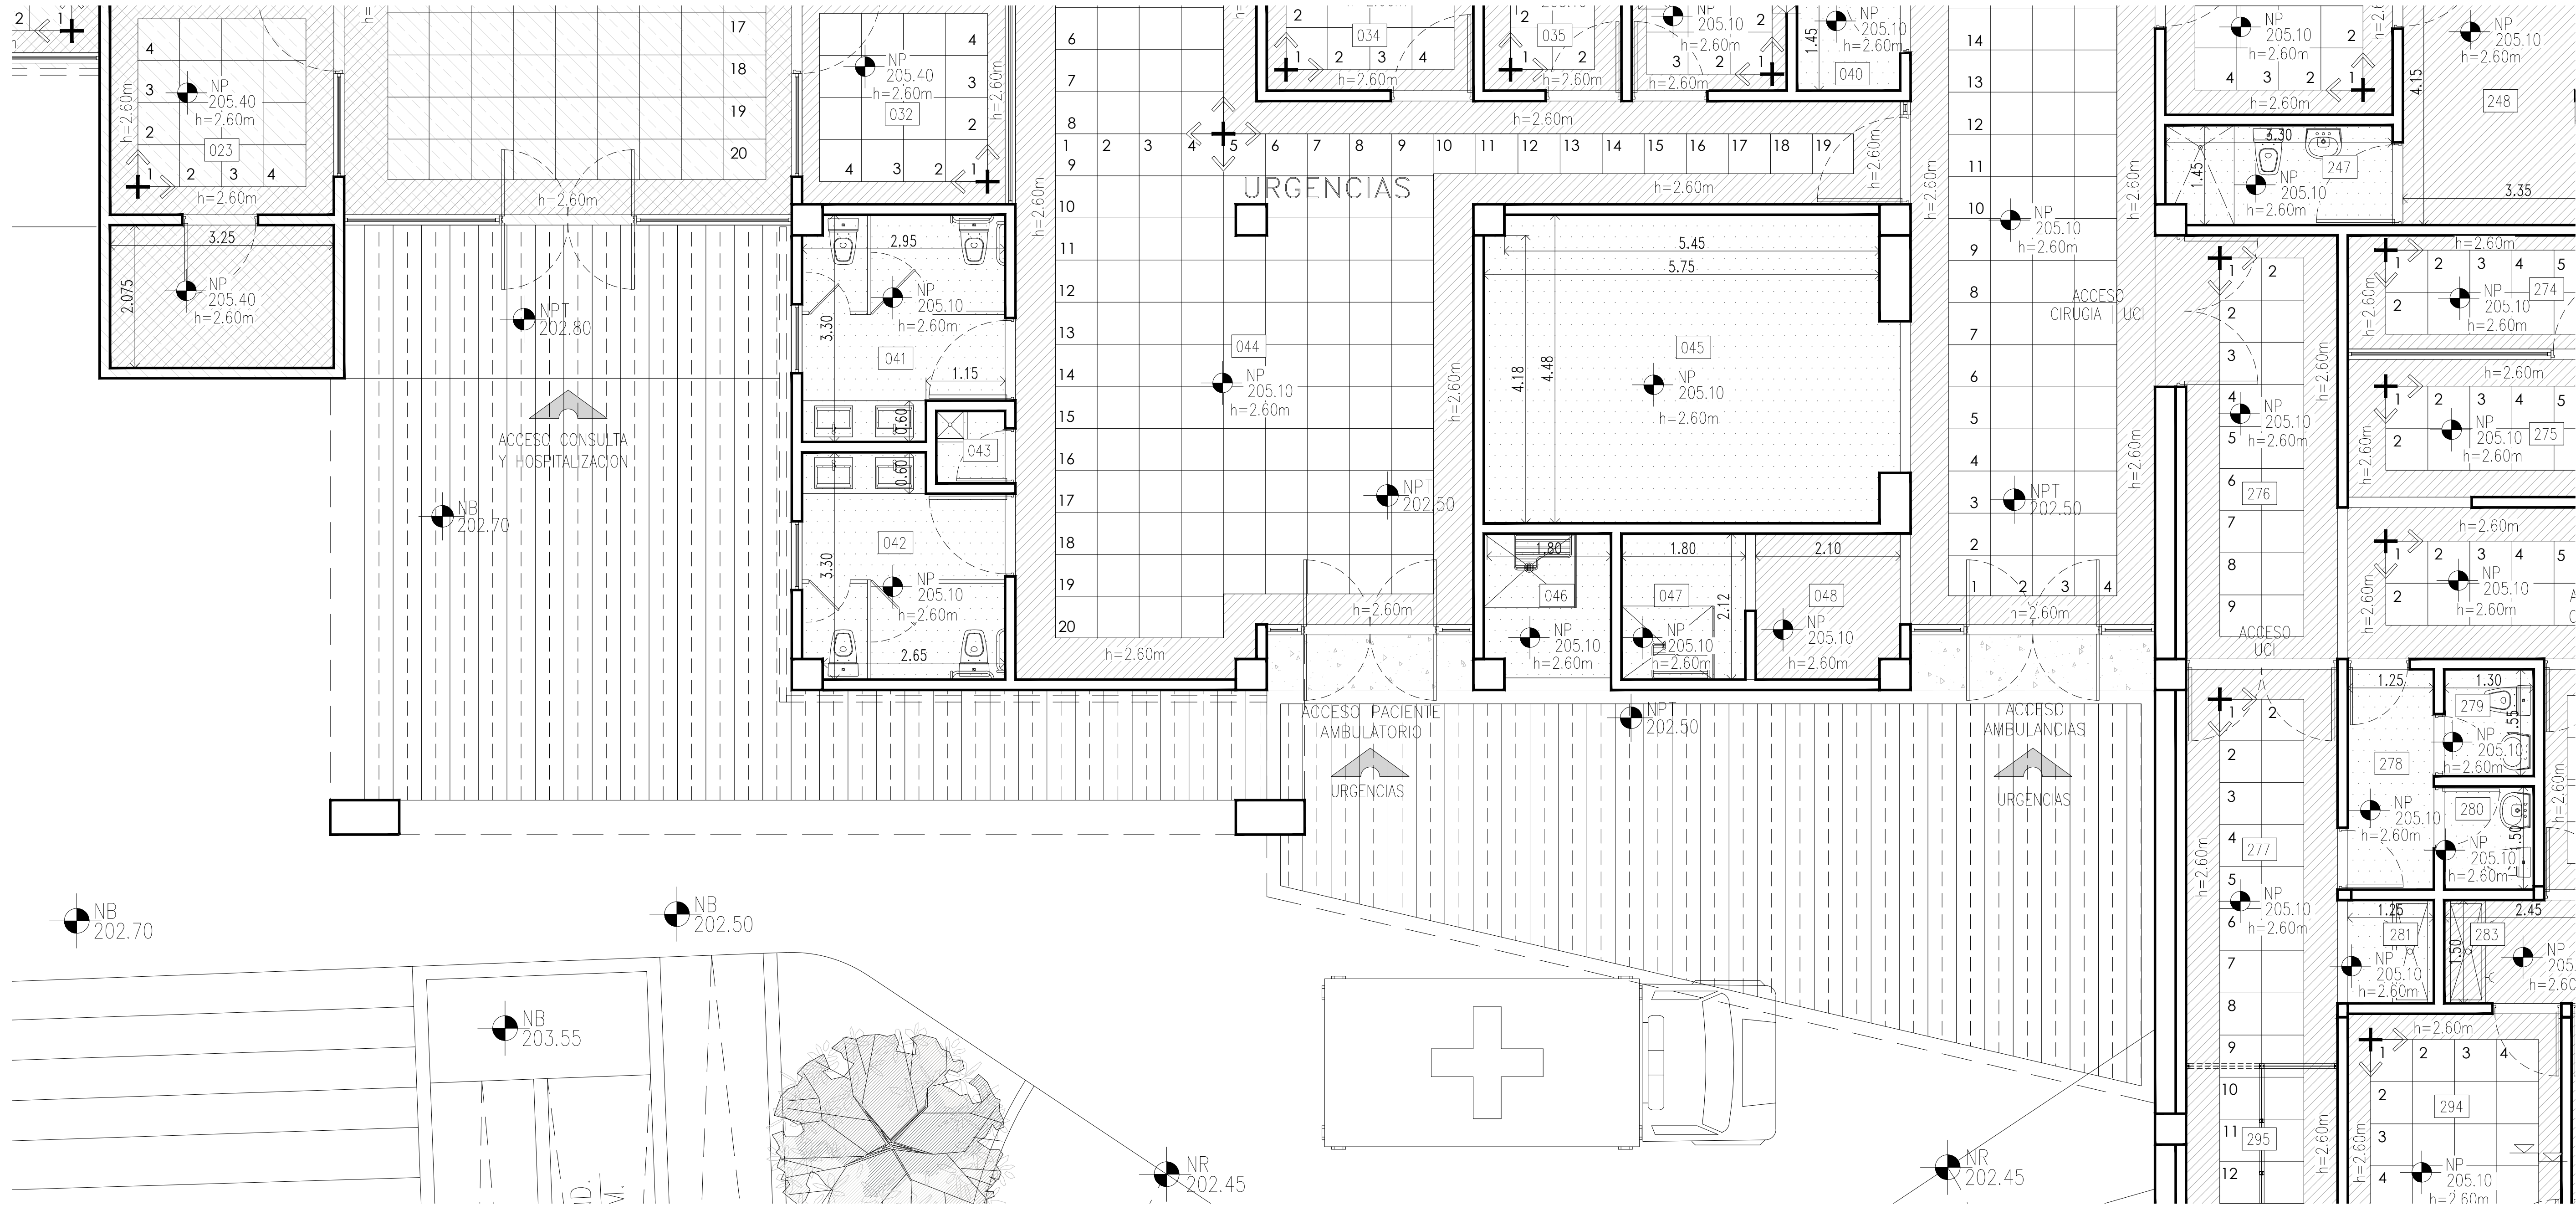

PLANTA DE PLAFONES
ÁREA EXTERIOR

HGG OBRA EXTERIOR

TABLA DE ESPECIFICACIONES DE PLAFÓN		
SIMBOLOGIA	DESCRIPCION	M2
1	PLAFÓN DECORATIVO PARA EXTERIOR. ESPECIFICACION POR DEFINIR.	167.05

DEPENDENCIA NORMATIVA:



NORTE:




PROYECTO:

"REHABILITACION DEL HOSPITAL GENERAL DE GALEANA"

MUNICIPIO DE GALEANA, N.L.

SIMBOLOGIA:

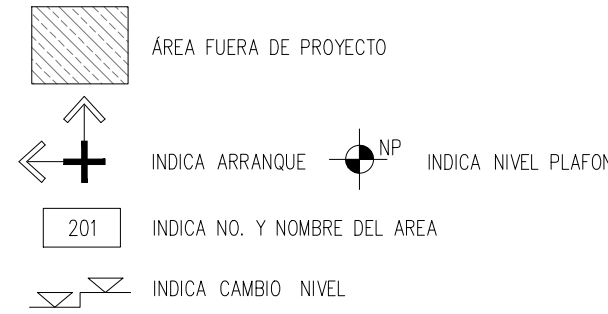

NOMENCLATURA:

N.P.T. NIVEL DE PISO TERMINADO
N.B. NIVEL DE BANQUETA
N.L. NIVEL DE JARDIN
N.N.T. NIVEL NATURAL DE TERRENO

PLANTA DE REFERENCIA:



REVISIÓN:

No.	REVISION / APROBACION	FECHA
0	PARA CONTRUCCION	NOV 2020

UBICACIÓN:

CARRETERA GALEANA-LINARES, KM 1,
MUNICIPIO DE GALEANA, N.L.

ESCALA:

ACOTACIONES:

1 : 50

METROS

ESCALA GRAFICA:



FECHA:

NOVIEMBRE / 2020

VoBo DEPENDENCIA NORMATIVA

DR. JUAN LUIS GONZÁLEZ TREVIÑO
DIRECTOR DE HOSPITALES

RESPONSABLE DEL PROYECTO:

ARG. SANDRA GUADALUPE PATIÑO MACÍAS
DIRECTORA DE PROYECTOS

PLANO:

EXTERIOR
PLAFONES

CLAVE PLANO:

HGG-HS-PLF-01

NOTA:

ESTE PROGRAMA ES DE CARÁCTER PÚBLICO. NO ES PATROCINADO. NI PROMOVIDO POR PARTIDO POLÍTICO ALGUNO Y SUS RECURSOS PROVIENEN DE LOS IMPUESTOS QUE PAGAN TODOS LOS CONTRIBUYENTES. ESTÁ PROHIBIDO EL USO DE ESTE PROGRAMA CON FINES POLÍTICOS, ELECTORALES, DE LUCRO Y OTROS DISTINTOS A LOS ESTABLECIDOS.



GOBIERNO DEL ESTADO DE NUEVO LEÓN
SECRETARÍA DE INFRAESTRUCTURA
SUBSECRETARÍA DE CONSTRUCCIÓN
DIRECCIÓN DE PROYECTOS