


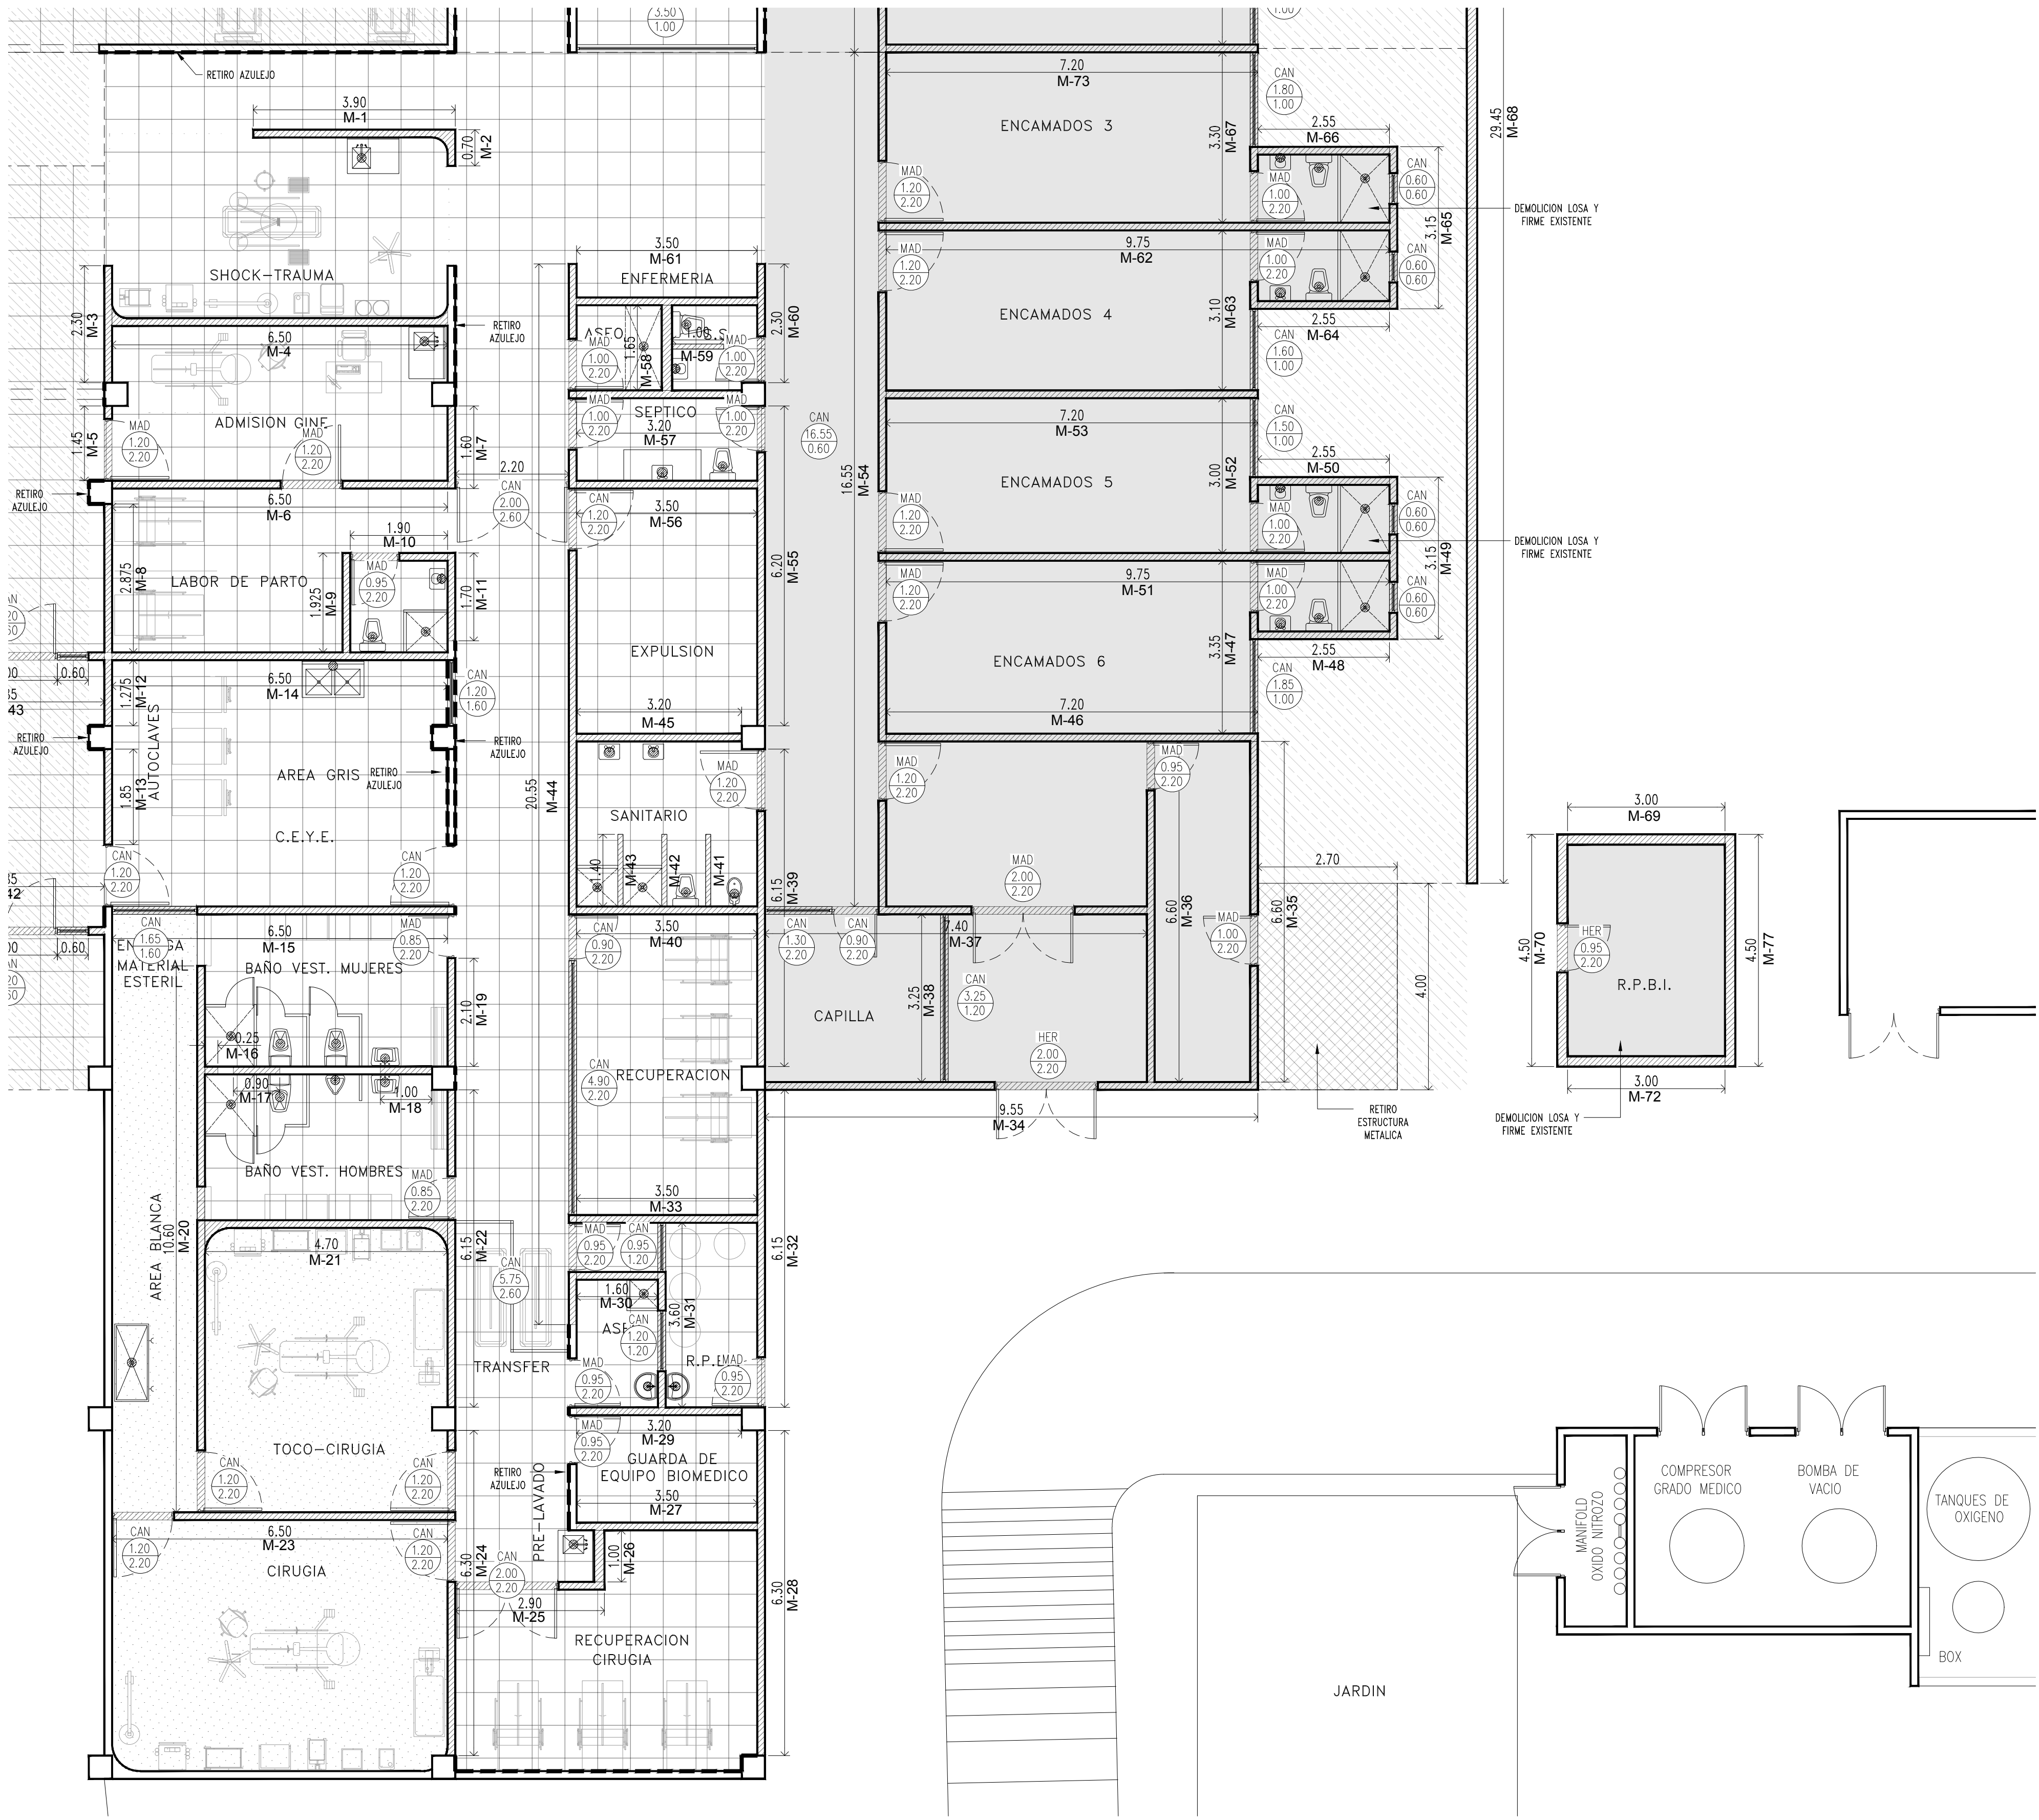

PLANTA DE DEMOLICIONES Y RETIROS
AREA SHOCK TRAUMA - TOCOCIRUGIA - CIRUGIA - CEYE - HOSPITALIZACION

SHOCK TRAUMA –TOCOCIRUGIA – CIRUGIA – CEYE – HOSPITALIZACION

RETIRO PUERTAS SENCILLAS MADERA DEMOLICION DE MUROS

0.85 X 2.20 = 2.00 PZA.	M1 3.90 X 3.00 = 11.70 M2
0.90 X 2.20 = 2.00 PZA.	M2 0.70 X 3.00 = 2.10 M2
0.95 X 2.20 = 6.00 PZA.	M3 2.30 X 3.00 = 6.90 M2
1.00 X 2.20 = 7.00 PZA.	M4 6.50 X 3.00 = 19.50 M2
1.20 X 2.20 = 8.00 PZA.	M5 1.45 X 3.00 = 4.35 M2
TOTAL = 25.00 PZA.	M6 6.50 X 3.00 = 19.50 M2

RETIRO DOBLES MADERA 2.00 X 2.20 = 1.00 PZA.

RETIRO CANCELERIA. INCLUYE PUERTAS

2.20 X 2.60 = 5.72 M2	M1 3.90 X 3.00 = 11.70 M2
1.20 X 1.60 = 1.92 M2	M2 0.70 X 3.00 = 2.10 M2
1.20 X 2.20 = 2.64 M2	M3 2.30 X 3.00 = 6.90 M2
1.20 X 2.20 = 2.64 M2	M4 6.50 X 3.00 = 19.50 M2
1.65 X 1.60 = 2.64 M2	M5 1.45 X 3.00 = 4.35 M2
1.20 X 2.20 = 2.64 M2	M6 6.50 X 3.00 = 19.50 M2
1.20 X 2.20 = 2.64 M2	M7 1.60 X 3.00 = 4.80 M2
1.20 X 2.20 = 2.64 M2	M8 2.88 X 3.00 = 8.64 M2
1.20 X 2.20 = 2.64 M2	M9 1.95 X 3.00 = 5.79 M2
1.20 X 2.20 = 2.64 M2	M10 1.90 X 3.00 = 5.70 M2
2.20 X 2.20 = 4.84 M2	M11 1.70 X 3.00 = 5.10 M2
5.75 X 2.60 = 14.95 M2	M12 1.28 X 3.00 = 3.84 M2
0.95 X 1.20 = 1.14 M2	M13 1.85 X 3.00 = 5.55 M2
1.20 X 1.20 = 1.44 M2	M14 6.50 X 3.00 = 19.50 M2
5.80 X 2.20 = 12.76 M2	M15 6.50 X 3.00 = 19.50 M2
2.20 X 2.20 = 4.84 M2	M16 0.25 X 3.00 = 0.75 M2
3.25 X 1.20 = 3.90 M2	M17 0.90 X 3.00 = 2.70 M2
1.85 X 1.00 = 1.85 M2	M18 1.00 X 3.00 = 3.00 M2
0.60 X 0.60 = 0.36 M2	M19 2.10 X 3.00 = 6.30 M2
0.60 X 0.60 = 0.36 M2	M20 10.60 X 3.00 = 31.80 M2
1.50 X 1.00 = 1.50 M2	M21 4.70 X 3.00 = 14.10 M2
1.60 X 1.00 = 1.60 M2	M22 6.15 X 3.00 = 18.45 M2
0.60 X 0.60 = 0.36 M2	M23 6.50 X 3.00 = 19.50 M2
1.80 X 1.00 = 1.80 M2	M24 6.30 X 3.00 = 18.90 M2
1.20 X 2.20 = 2.64 M2	M25 2.90 X 3.00 = 8.70 M2
16.55 X 0.60 = 9.93 M2	M26 1.00 X 3.00 = 3.00 M2
2.20 X 2.20 = 4.84 M2	M27 3.50 X 3.00 = 10.50 M2
TOTAL = 95.59 M2	M28 6.30 X 3.00 = 18.90 M2

RETIRO HERRERIA 2.00 X 2.20 = 4.40 M2 0.95 X 2.20 = 2.09 M2 TOTAL = 6.49 M2

RETIRO SANITARIOS | MINGITORIO = 13.00 PZAS.

RETIRO LAVABOS | TARJAS = 18.00 PZAS.

RETIRO MAMPARAS = 20.00 M2

CANCELACION SALIDAS SANITARIAS = 42.00 SAL.


RETIRO DE PISO = 319.65 M2	RETIRO DE PISO = 76.80 M2	DEMOLICION FIRME Y LOSA = 221.45 M2	DEMOLICION BANQUETA = 64.75 M2
PORCELANATO	POLYFLOR		

RETIRO DE AZULEJO = 36.40 M2

DEPENDENCIA NORMATIVA:



NORTE:

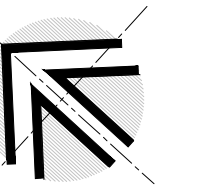


PROYECTO:


"REHABILITACION DEL HOSPITAL GENERAL DE GALEANA"

MUNICIPIO DE GALEANA, N.L.

SIMBOLOGIA:

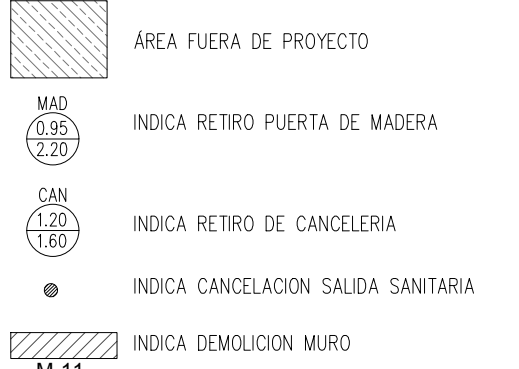

PLANTA DE REFERENCIA:

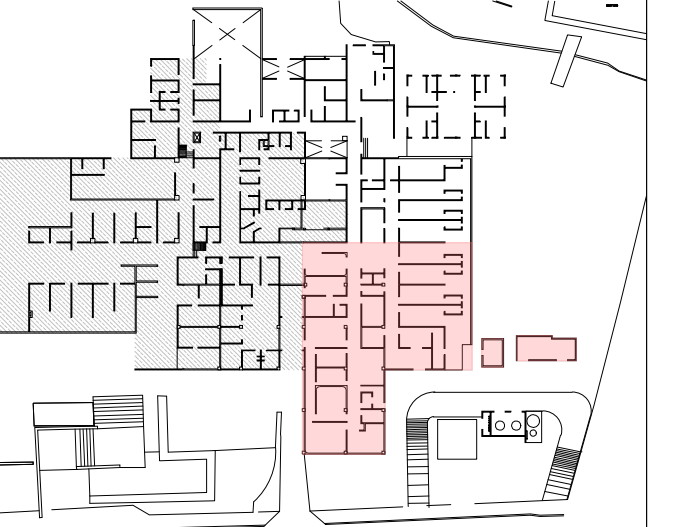

REVISION:

No.	REVISION / APROBACION	FECHA
0	PARA CONTRUCCION	NOV 2020

UBICACIÓN:

CARRETERA GALEANA-LINARES, KM 1, MUNICIPIO DE GALEANA, N.L.

ESCALA:

1 : 75

ESCALA GRAFICA:



FECHA:

NOVIEMBRE / 2020

VoBo DEPENDENCIA NORMATIVA

DR. JUAN LUIS GONZÁLEZ TREVIÑO
DIRECTOR DE HOSPITALES

RESPONSABLE DEL PROYECTO:

ARG. SANDRA GUADALUPE PATIÑO MACÍAS
DIRECTORA DE PROYECTOS

PLANO: ESTADO ACTUAL
DEMOLICIONES Y RETIROS

CLAVE PLANO: HGG-PR-01-01

NOTA:
ESTE PROGRAMA ES DE CARÁCTER PÚBLICO. NO ES PATROCINADO; NI PROMOVIDO POR PARTIDO POLÍTICO ALGUNO Y SUS RECURSOS PROVIENEN DE LOS IMPUESTOS QUE PAGAN TODOS LOS CONTRIBUYENTES. ESTÁ PROHIBIDO EL USO DE ESTE PROGRAMA CON FINES POLÍTICOS, ELECTORALES, DE LUCRO Y OTROS DISTINTOS A LOS ESTABLECIDOS.