


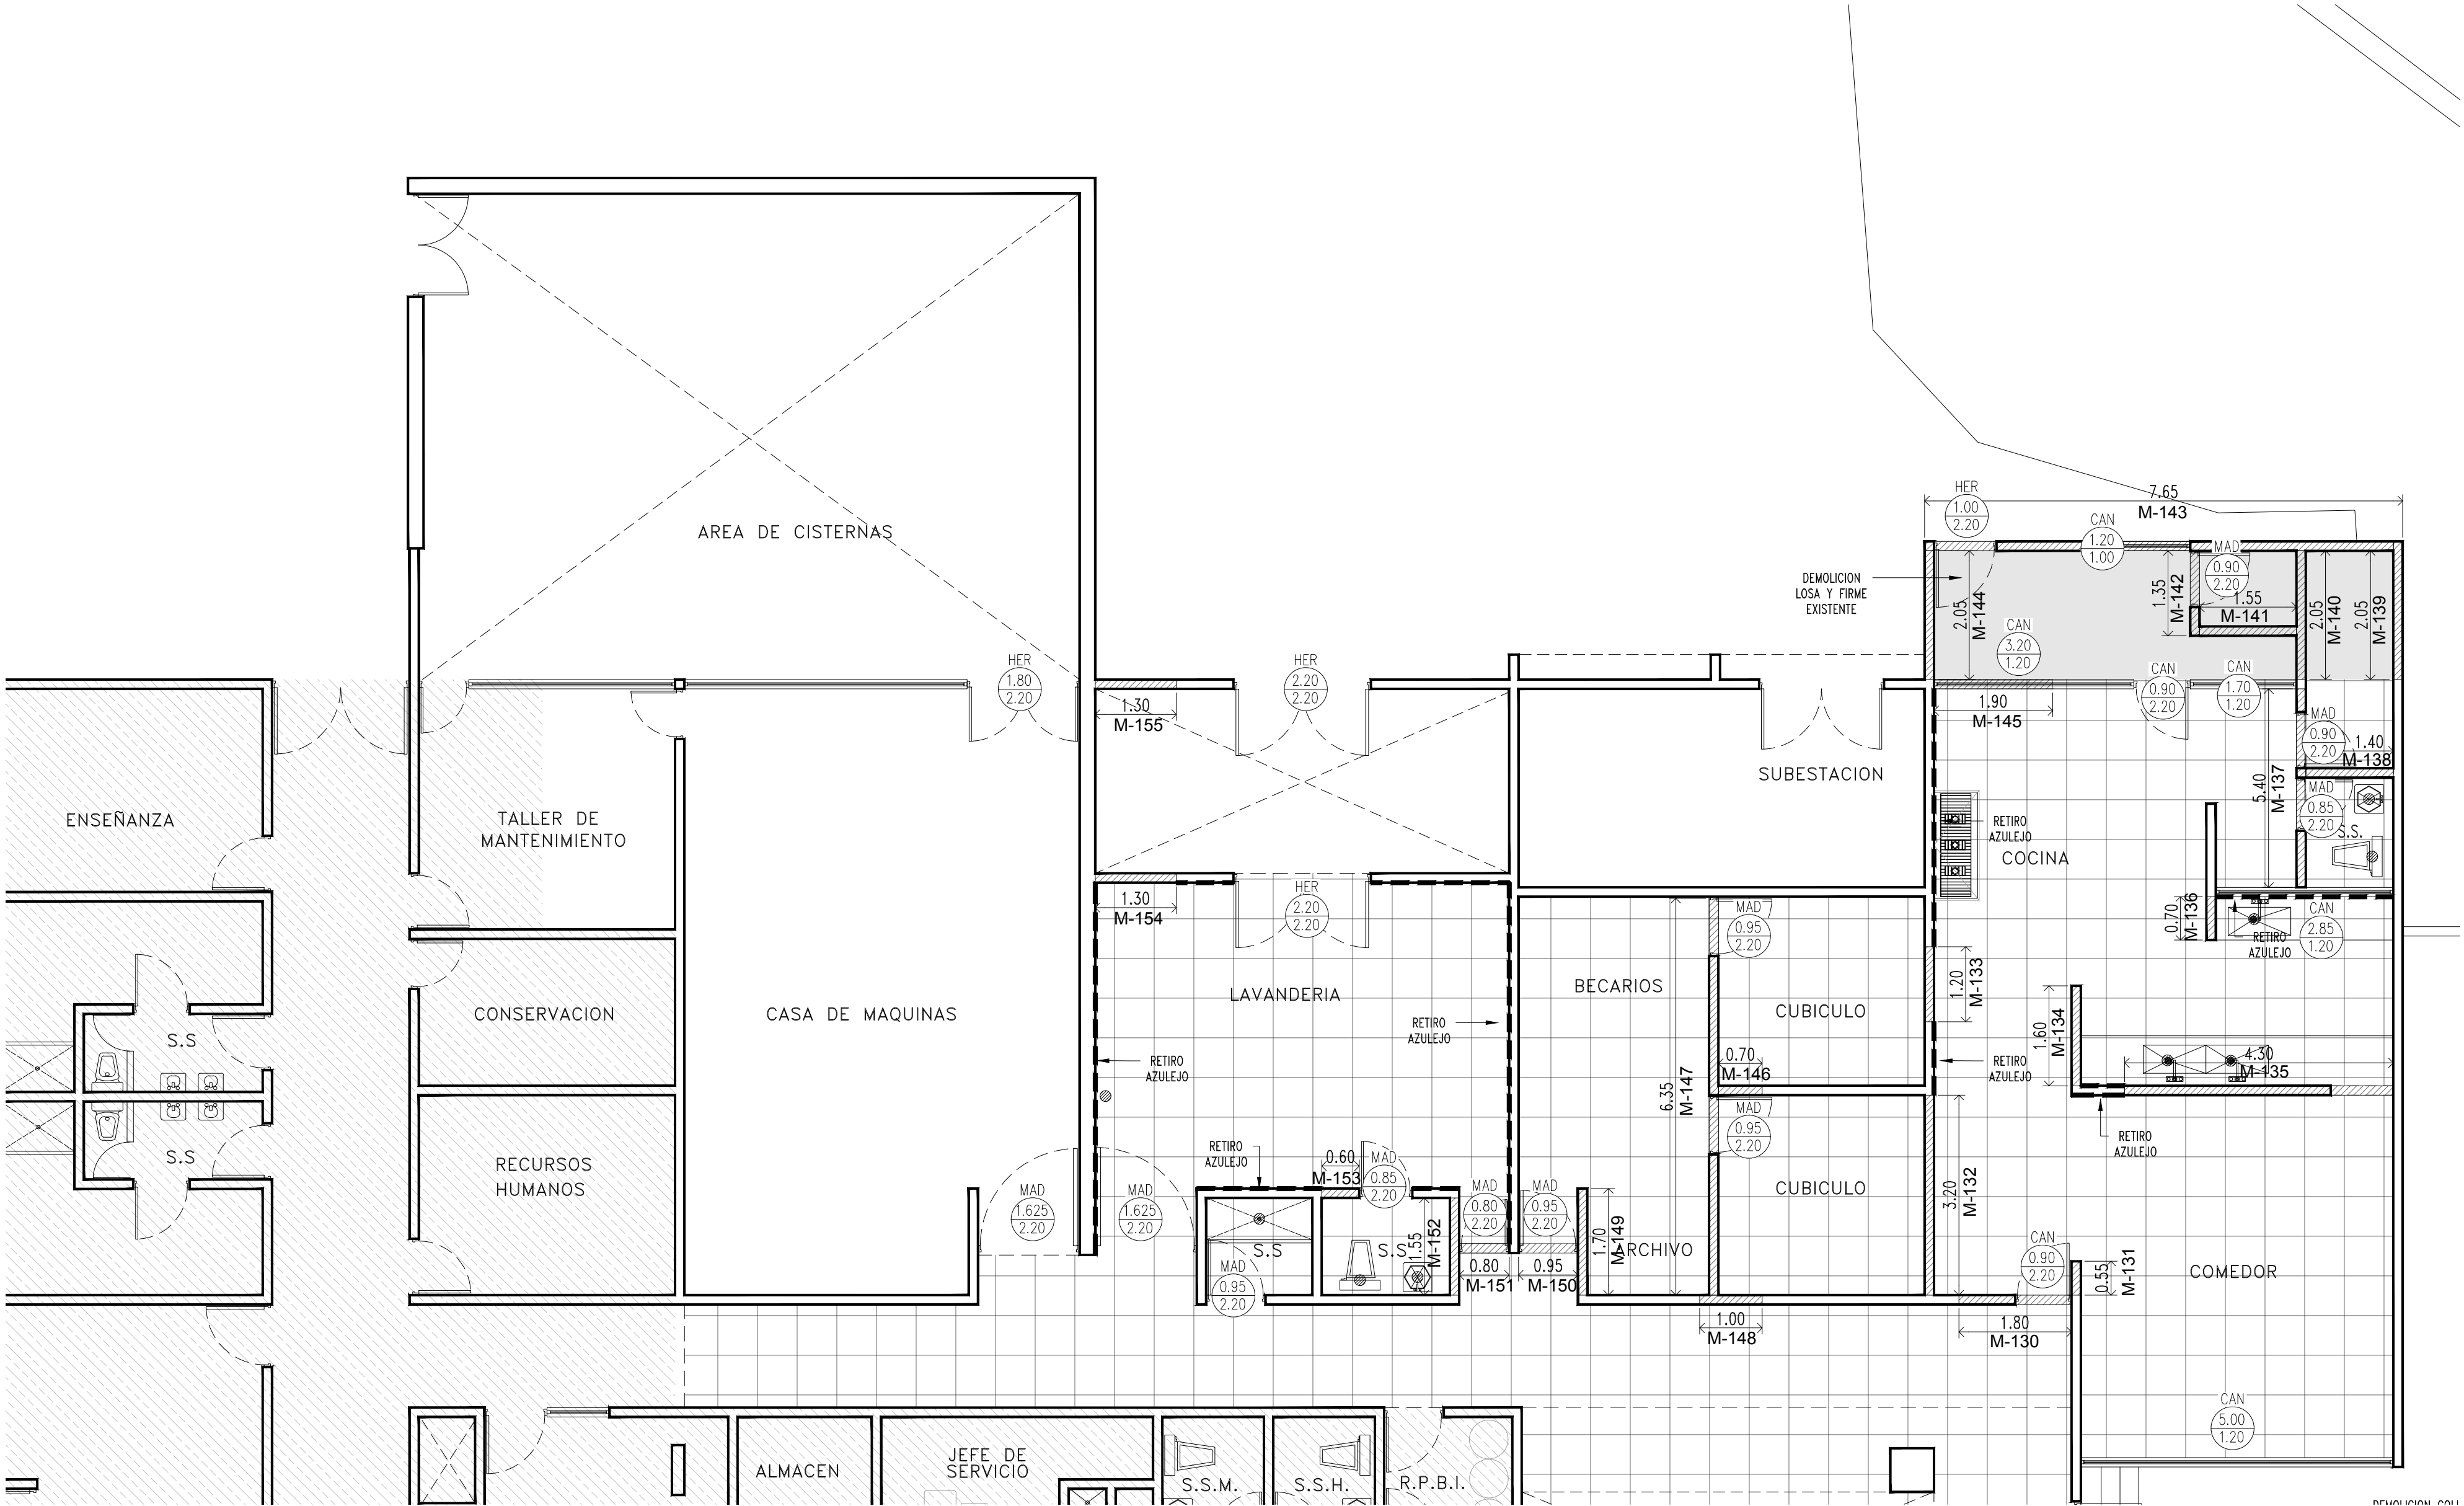

PLANTA DE DEMOLICIONES Y RETIROS
AREA DE SERVICIOS GENERALES

SERVICIOS GENERALES

RETIRO PUERTAS SENCILLAS MADERA		
0.80 X 2.20	=	1.00 PZA.
0.85 X 2.20	=	2.00 PZA.
0.90 X 2.20	=	2.00 PZA.
0.95 X 2.20	=	4.00 PZA.
1.63 X 2.20	=	2.00 PZA.
TOTAL = 11.00 PZA.		

RETIRO CANCELERIA. INCLUYE PUERTAS		
3.20 X 1.20	=	3.84 M2
1.70 X 1.20	=	2.04 M2
0.90 X 2.20	=	1.98 M2
0.90 X 2.20	=	1.98 M2
2.85 X 1.20	=	3.42 M2
1.20 X 1.00	=	1.20 M2
TOTAL = 14.46 M2		

RETIRO HERRERIA		
2.20 X 2.20	=	4.84 M2
2.20 X 2.20	=	4.84 M2
1.80 X 2.20	=	3.96 M2
1.00 X 2.20	=	2.20 M2
TOTAL = 15.84 M2		

RETIRO SANITARIOS = 2.00 PZAS.
RETIRO LAVABOS = 2.00 PZAS.
CANCELACION SALIDAS SANITARIAS = 9.00 SAL.

	RETIRO DE PISO	= 205.00 M2
	DEMOLICION FIRME Y LOSA	= 15.15 M2
	RETIRO DE AZULEJO	= 75.10 M2

DEMOLICION DE MUROS

M130	1.80 X 3.00	=	5.40 M2
M131	0.55 X 3.00	=	1.65 M2
M132	3.20 X 3.00	=	9.60 M2
M133	1.20 X 2.20	=	2.64 M2
M134	1.60 X 3.00	=	4.80 M2
M135	4.30 X 3.00	=	12.90 M2
M136	0.70 X 3.00	=	2.10 M2
M137	5.40 X 3.00	=	16.20 M2
M138	1.40 X 3.00	=	4.20 M2
M139	2.05 X 3.00	=	6.15 M2
M140	2.05 X 3.00	=	6.15 M2
M141	1.55 X 3.00	=	4.65 M2
M142	1.35 X 3.00	=	4.05 M2
M143	7.65 X 3.00	=	22.95 M2
M144	2.05 X 3.00	=	6.15 M2
M145	1.90 X 1.80	=	3.42 M2
M146	0.70 X 3.00	=	2.10 M2
M147	6.35 X 3.00	=	19.05 M2
M148	1.00 X 3.00	=	3.00 M2
M149	1.70 X 3.00	=	5.10 M2
M150	0.95 X 0.80	=	0.76 M2
M151	0.80 X 0.80	=	0.64 M2
M152	1.55 X 3.00	=	4.65 M2
M153	0.60 X 3.00	=	1.80 M2
M154	1.30 X 3.00	=	3.90 M2
M155	1.30 X 3.00	=	3.90 M2
SUBTOTAL = 158.21 M2			
MENOS VANOS = -15.39 M2			
TOTAL = 142.82 M2			

Secretaría de Salud

Nuevo León

GOBIERNO DEL ESTADO

Servicios de Salud O.P.D.

Nuevo León

GOBIERNO DEL ESTADO

NORTE:

PROYECTO:

"REHABILITACION DEL HOSPITAL GENERAL DE GALEANA"

MUNICIPIO DE GALEANA, N.L.

SIMBOLOGÍA:

AREA FUERA DE PROYECTO

INDICA RETIRO PUERTA DE MADERA

INDICA RETIRO DE CANCELERIA

INDICA CANCELACION SALIDA SANITARIA

INDICA DEMOLICION MURO

PLANTA DE REFERENCIA:

REVISIÓN:

No.	REVISION / APROBACION	FECHA
0	PARA CONTRUCCION	NOV 2020

UBICACIÓN:

CARRETERA GALEANA-LINARES, KM 1,
MUNICIPIO DE GALEANA, N.L.

ESCALA:

1 : 75

ACOTACIONES:

METROS

ESCALA GRAFICA:

FECHA:

NOVIEMBRE / 2020

VoBo DEPENDENCIA NORMATIVA

RESPONSABLE DEL PROYECTO:

DR. JUAN LUIS GONZÁLEZ TREVIÑO
DIRECTOR DE HOSPITALES

ARG. SANDRA GUADALUPE PATIÑO MACÍAS
DIRECTORA DE PROYECTOS

PLANO:

ESTADO ACTUAL
DEMOLICIONES Y RETIROS

CLAVE PLANO:

HGG-PR-01-03

NOTA:

ESTE PROGRAMA ES DE CARÁCTER PÚBLICO. NO ES PATROCINADO. NI PROMOVIDO POR PARTIDO POLÍTICO ALGUNO Y SUS RECURSOS PROVIENEN DE LOS IMPUESTOS QUE PAGAN TODOS LOS CONTRIBUYENTES. ESTÁ PROHIBIDO EL USO DE ESTE PROGRAMA CON FINES POLÍTICOS, ELECTORALES, DE LUCRO Y OTROS DISTINTOS A LOS ESTABLECIDOS.

GOBIERNO DEL ESTADO DE NUEVO LEÓN

Secretaría de Infraestructura

Nuevo León

SECRETARÍA DE INFRAESTRUCTURA

SUBSECRETARÍA DE CONSTRUCCIÓN

DIRECCION DE PROYECTOS