


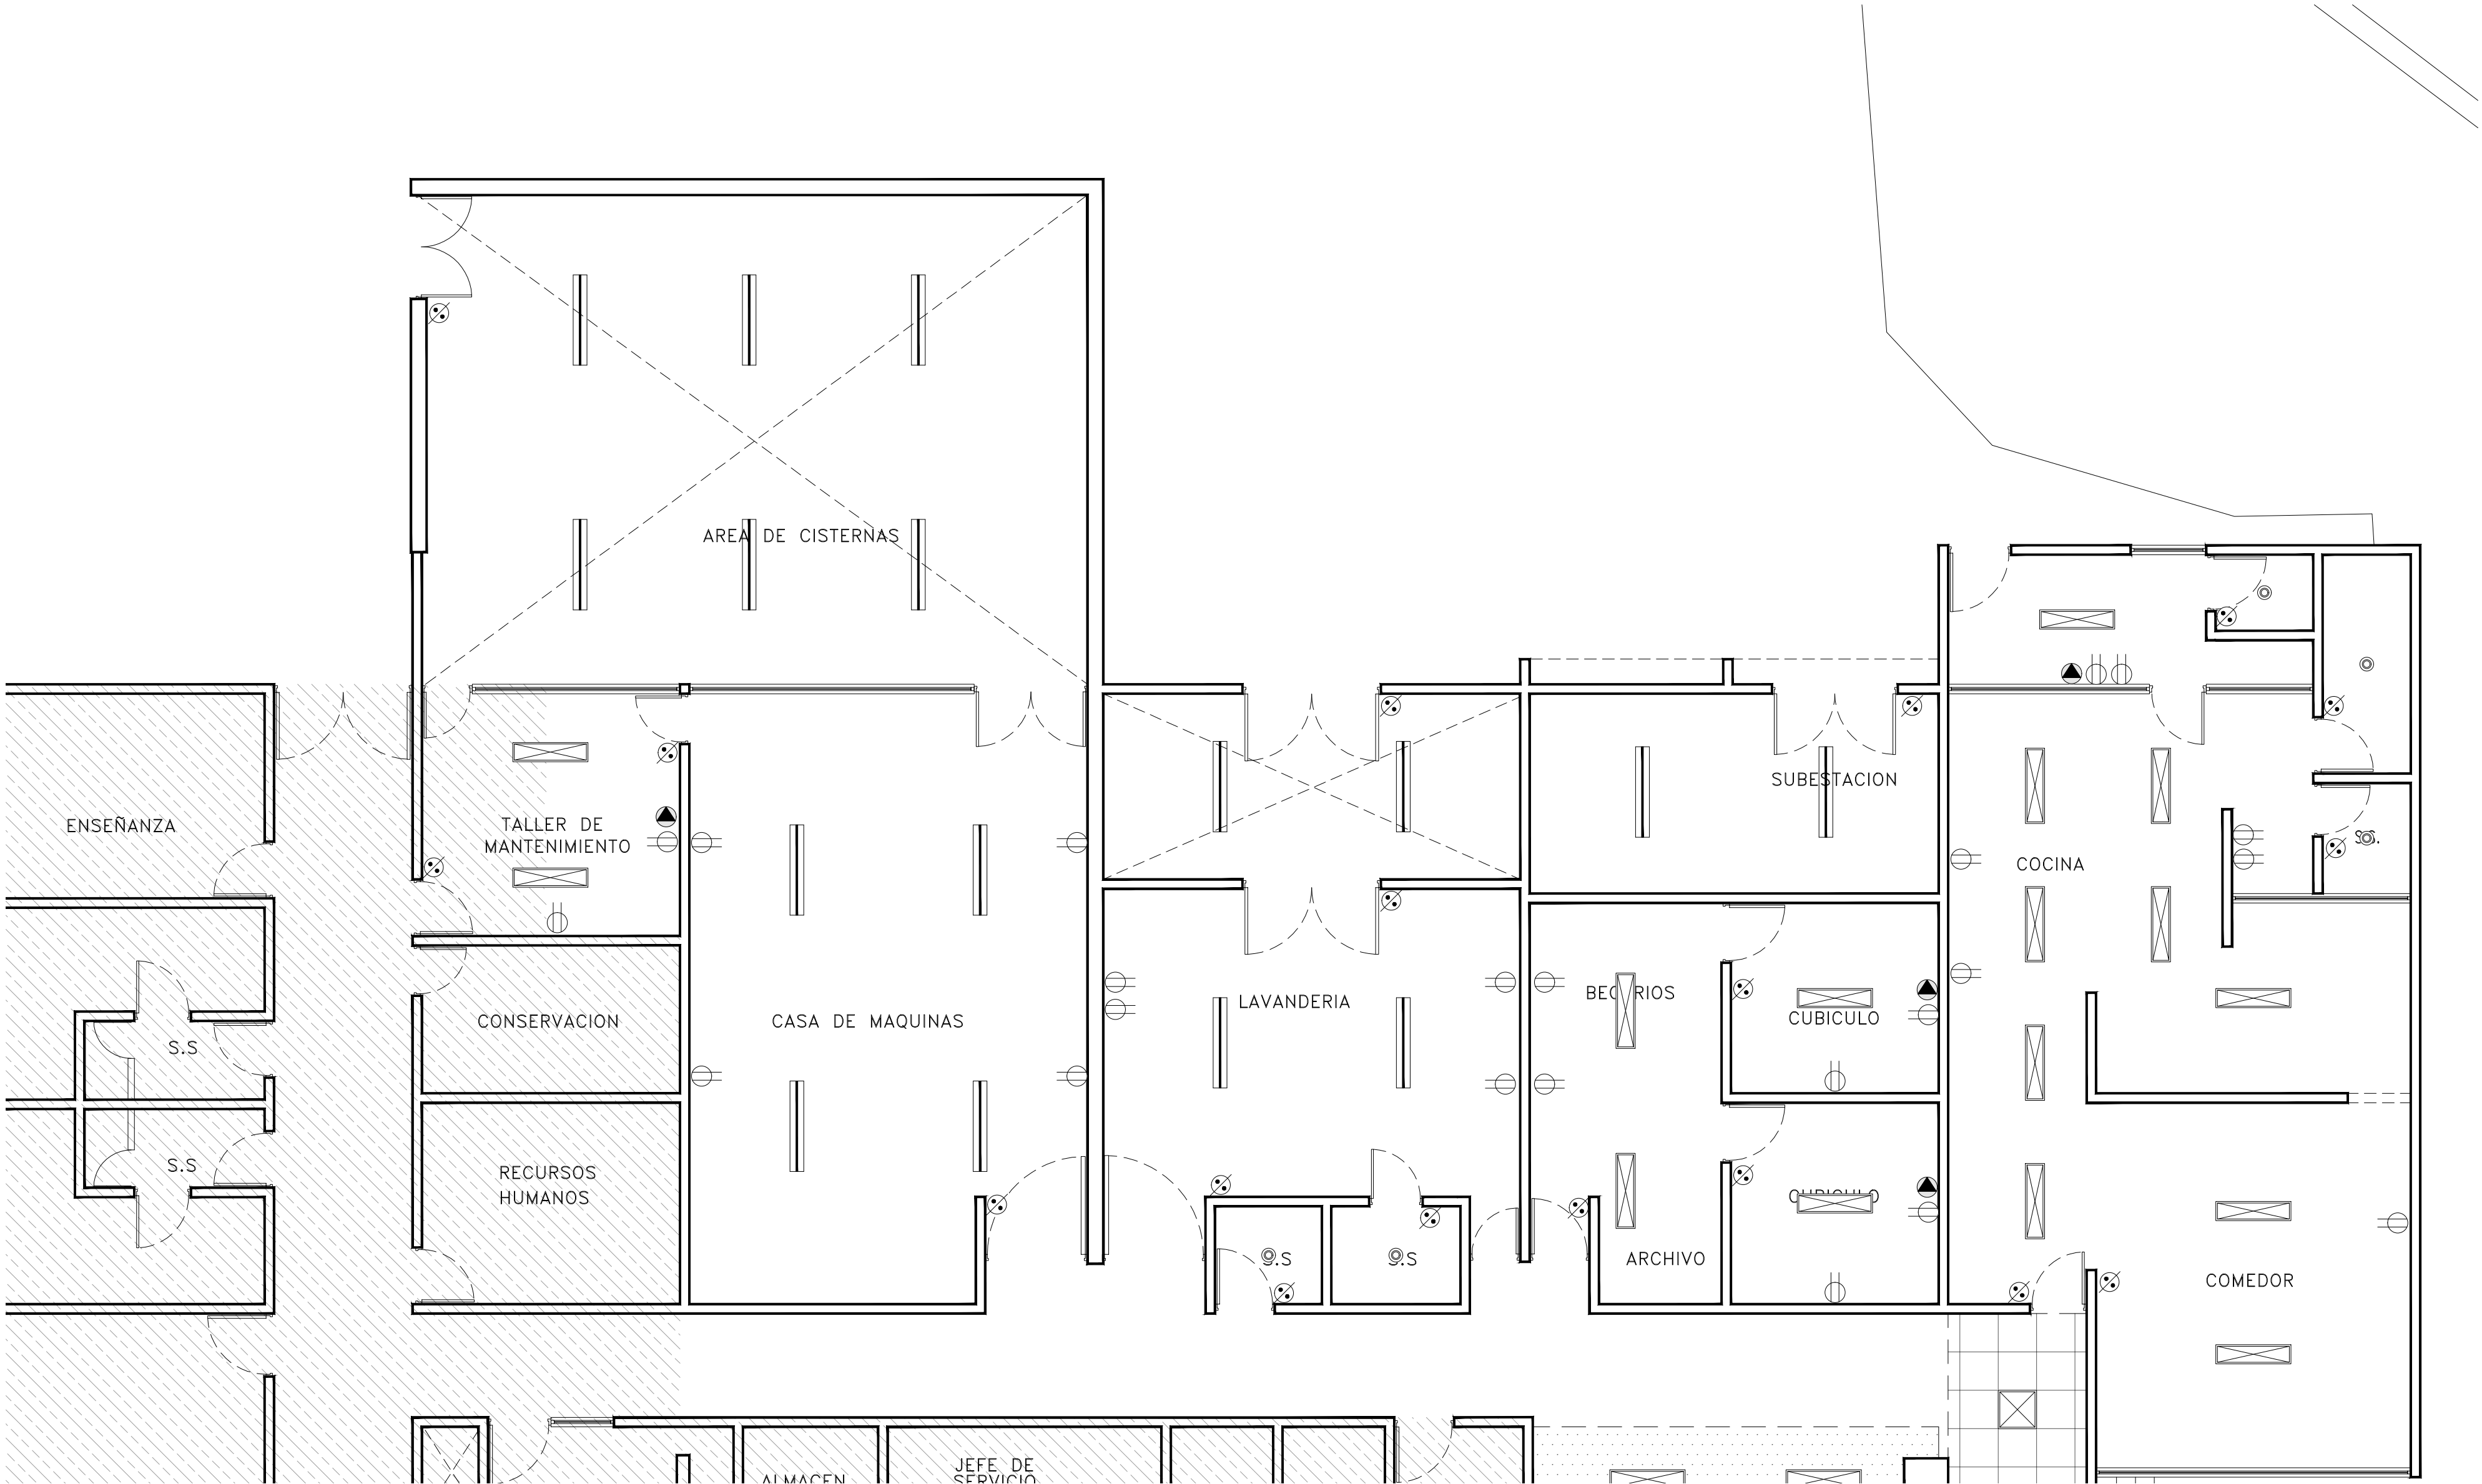

PLANTA DE RETIROS INSTALACION ELECTRICA
AREA DE SERVICIOS GENERALES

SERVICIOS GENERALES			
	DESINSTALACION DE CONTACTOS	=	22.00 PZA.
	DESINSTALACION DE APAGADORES	=	18.00 PZA.
	DESINSTALACION DE LUMINARIAS	=	16.00 PZA.
	DESINSTALACION DE LUMINARIAS	=	16.00 PZA.
	DESINSTALACION DE LUMINARIAS	=	5.00 PZA.
	DESINSTALACION DE VOZ Y DATOS	=	4.00 PZA.
	RETIRO DE PLAFON REGISTRABLE	=	0.00 M2
	RETIRO DE PLAFON R.H.	=	0.00 M2

Secretaría de Salud

Nuevo León

GOBIERNO DEL ESTADO

Servicios de Salud O.P.D.

Nuevo León

GOBIERNO DEL ESTADO

NORTE:

PROYECTO:

"REHABILITACION DEL HOSPITAL GENERAL DE GALEANA"

MUNICIPIO DE GALEANA, N.L.

SIMBOLOGÍA:

AREA FUERA DE PROYECTO

PLANTA DE REFERENCIA:

REVISIÓN:

No.	REVISION / APROBACION	FECHA
0	PARA CONTRUCCION	NOV 2020

UBICACIÓN:

CARRETERA GALEANA-LINARES, KM 1,

MUNICIPIO DE GALEANA, N.L.

ESCALA:

1 : 75

ACOTACIONES:

METROS

ESCALA GRAFICA:

FECHA:

NOVIEMBRE / 2020

VoBo DEPENDENCIA NORMATIVA

DR. JUAN LUIS GONZÁLEZ TREVIÑO
DIRECTOR DE HOSPITALES

RESPONSABLE DEL PROYECTO:

ARG. SANDRA GUADALUPE PATIÑO MACÍAS
DIRECTORA DE PROYECTOS

PLANO:

ESTADO ACTUAL

RETIROS INST. ELECTRICA

CLAVE PLANO:

HGG-PR-02-03

NOTA:

ESTE PROGRAMA ES DE CARÁCTER PÚBLICO. NO ES PATROCINADO. NI PROMOVIDO POR PARTIDO POLÍTICO ALGUNO Y SUS RECURSOS PROVIENEN DE LOS IMPUESTOS QUE PAGAN TODOS LOS CONTRIBUYENTES. ESTÁ PROHIBIDO EL USO DE ESTE PROGRAMA CON FINES POLÍTICOS, ELECTORALES, DE LUCRO Y OTROS DISTINTOS A LOS ESTABLECIDOS.

GOBIERNO DEL ESTADO DE NUEVO LEÓN

Secretaría de Infraestructura

Nuevo León

SECRETARÍA DE INFRAESTRUCTURA
SUBSECRETARÍA DE CONSTRUCCIÓN
DIRECCION DE PROYECTOS