



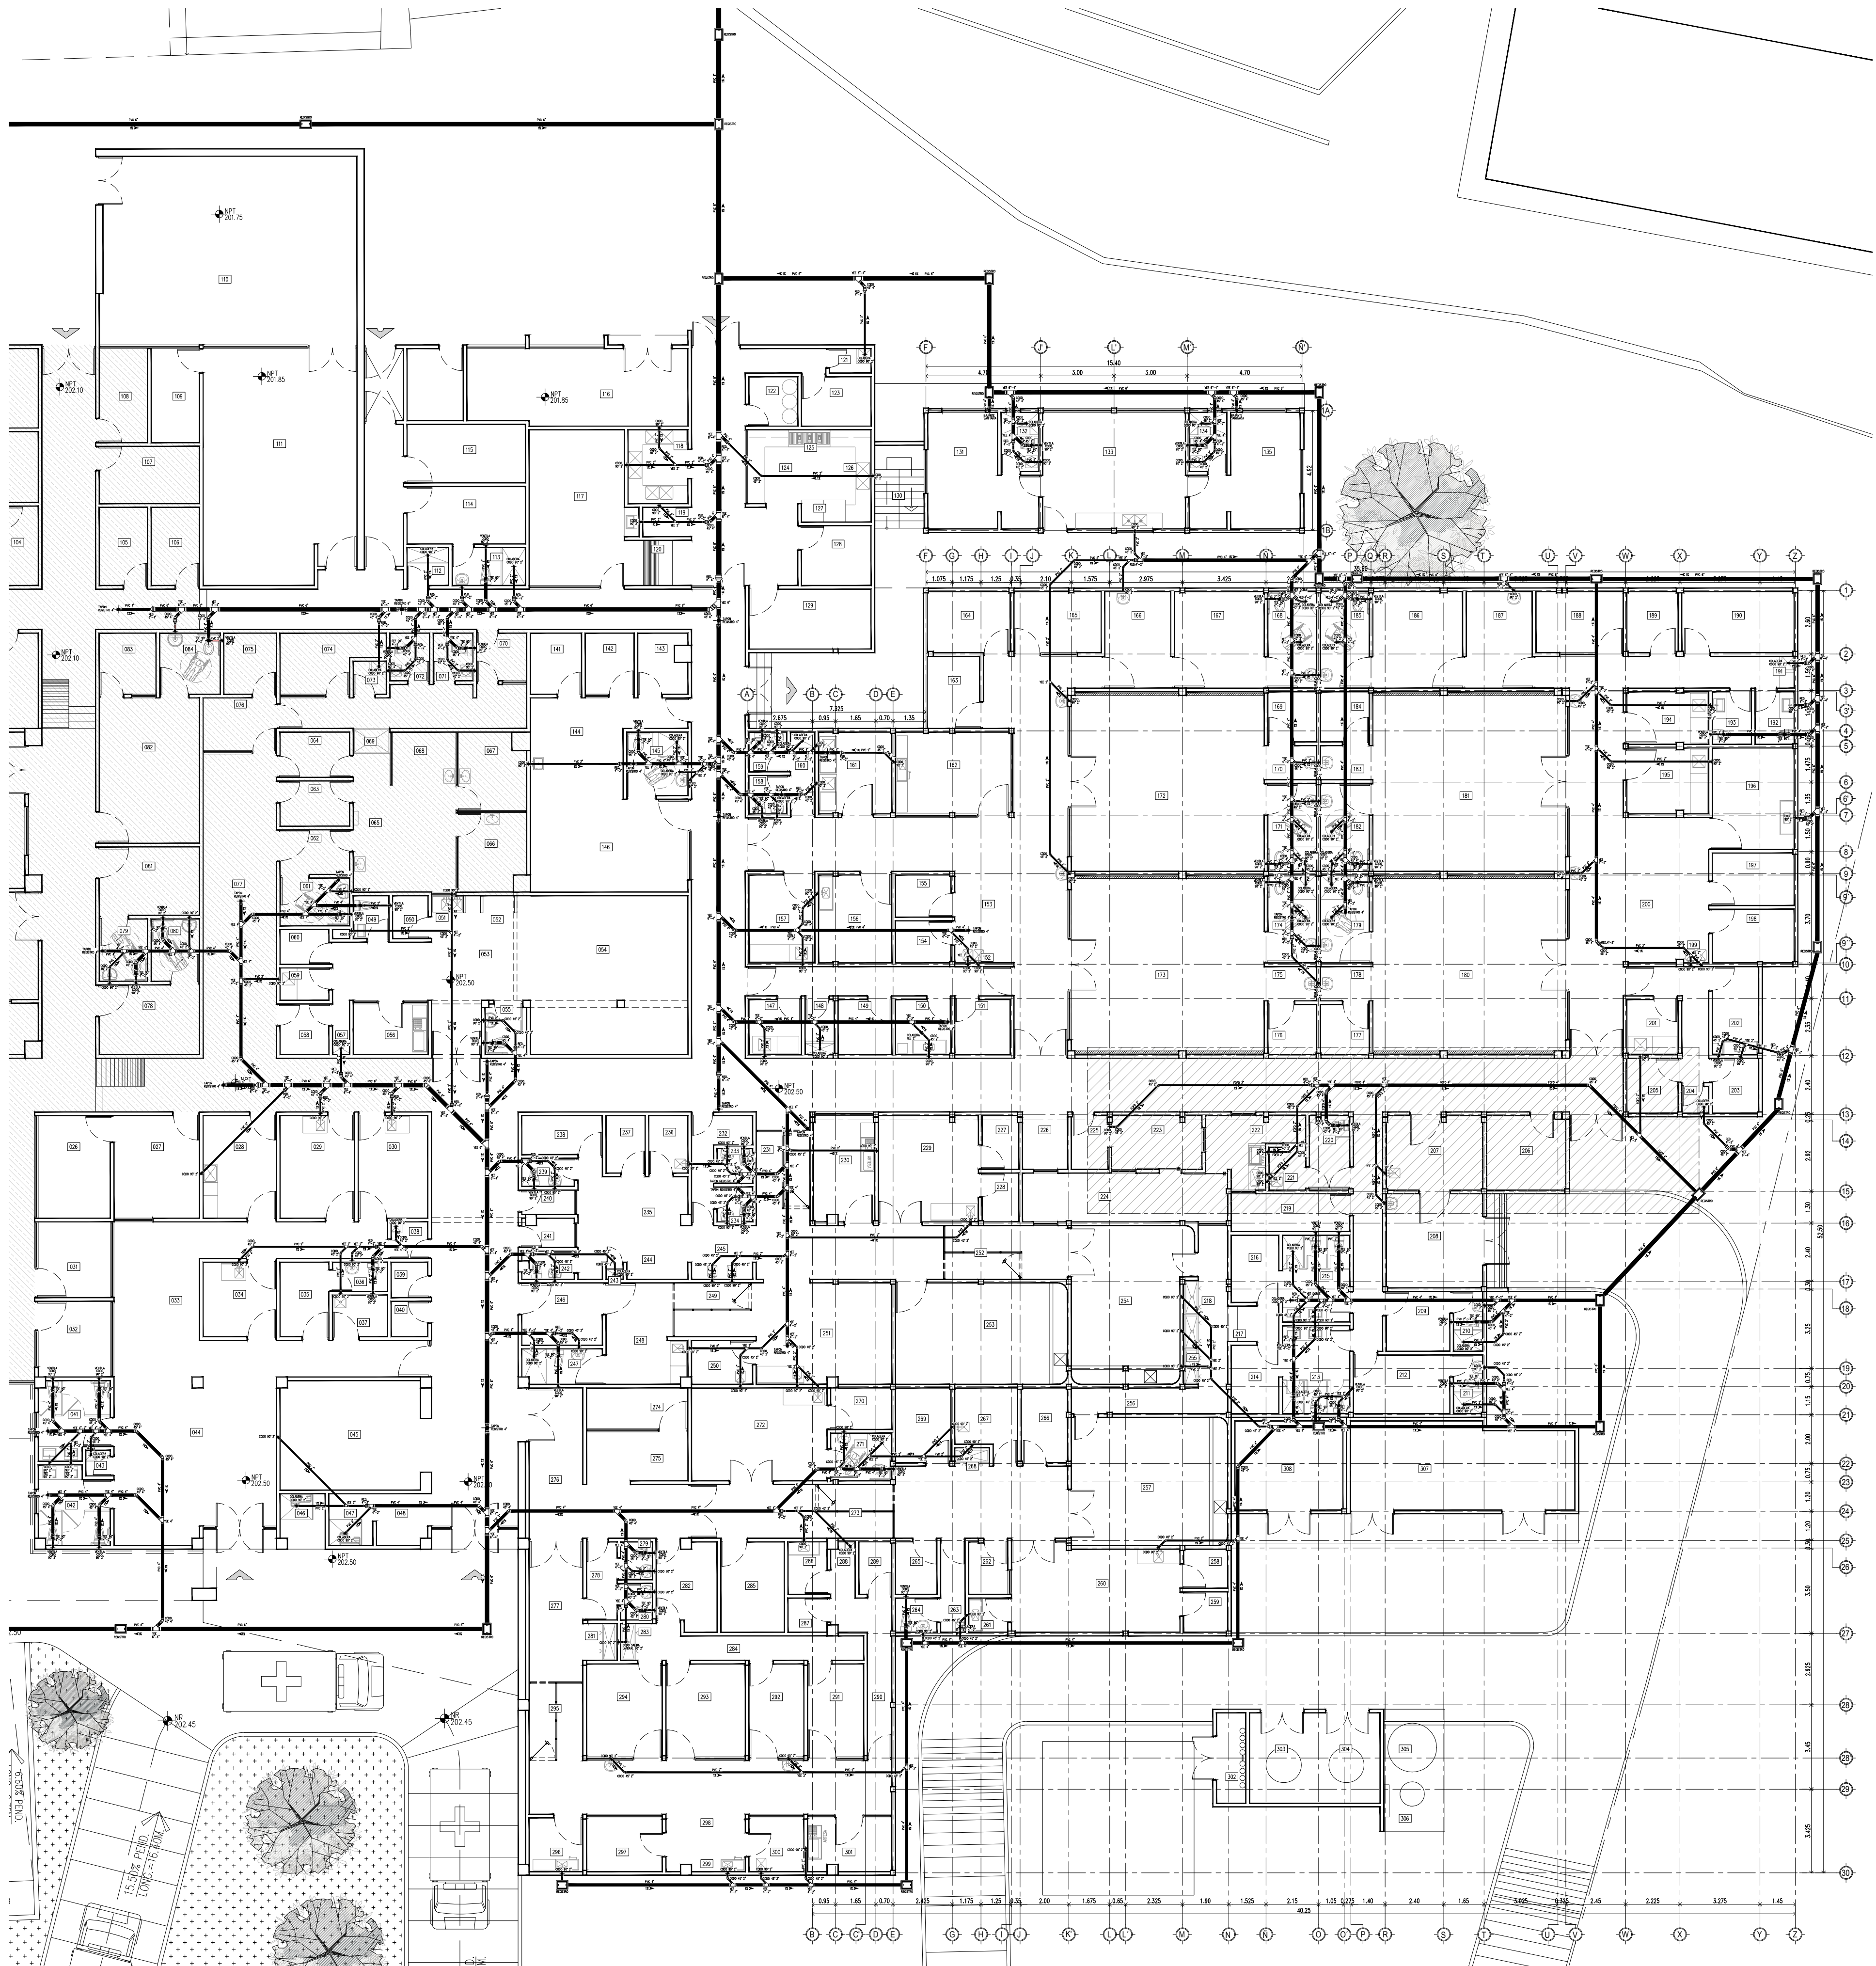

INST. SANITARIA P. BAJA
ESCALA 1 : 150

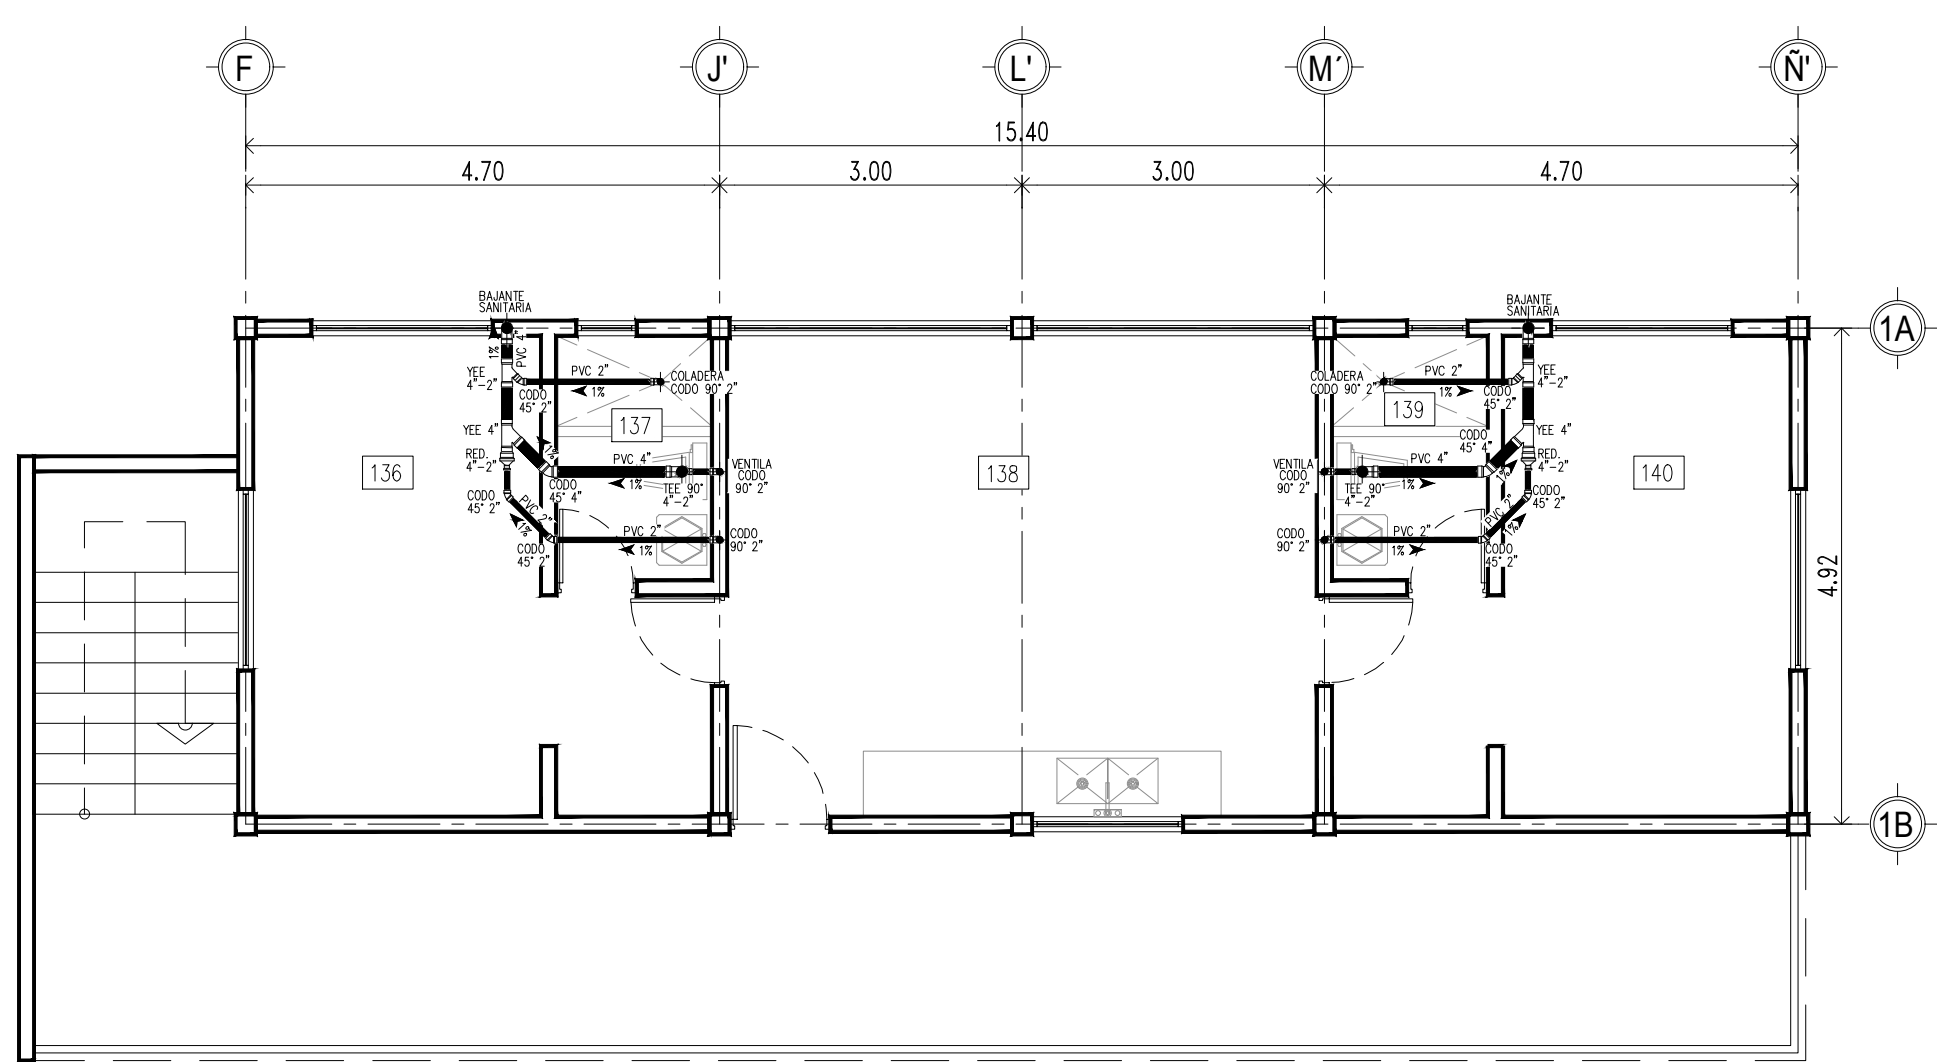

INST. SANITARIA P. ALTA
ESCALA 1 : 75

SÍMBOLO	NOMBRE
	TUBERIA DS 2" FOFO
	TUBERIA DS 4" FOFO
	CODO 90° 2" FOFO
	CODO 45° 2"
	YEE 2"
	REDUCCION 4-2" FOFO
	CODO 45° 4" FOFO
	CODO 90° 4-2"
	YEE 4-2"
	YEE 4"
	TUBERIA DS 2"
	TUBERIA DS 4"
	TUBERIA DS 6"
	TUBERIA DS 8"
	YEE 8-4"
	YEE 6"
	YEE 6-4"
	YEE 4-2"
	YEE 4"
	YEE DOBLE 4"
	YEE DOBLE 4-2"
	YEE 2"
	CODO 45° 4"
	CODO 45° 2"
	REDUCCION 8-6"
	REDUCCION 8-2"
	REDUCCION 6-4"
	REDUCCION 4-2"
	TEE 2"
	CODO 90° 4-2"
	TEE 8-4"
	TEE 4-2"
	TEE 4"
	CODO SALIDA LATERAL 90° 2"
	CODO 90° 4"
	CODO 90° 2"
	COLADERA 2"
	REGISTRO SANITARIO
	TAPONES REGISTRO 4"

Secretaría de Salud

Nuevo León

GOBIERNO DEL ESTADO

Servicios de Salud O.P.D.

Nuevo León

GOBIERNO DEL ESTADO

DEPENDENCIA NORMATIVA:

NORTE:

PROYECTO:

"REHABILITACION DEL HOSPITAL GENERAL DE GALEANA"

MUNICIPIO DE GALEANA, N.L.

AREA FUERA DE PROYECTO

TUBERIA FOFO

201 INDICA NO. Y NOMBRE DEL AREA

- TODOS LOS REGISTROS QUE NO TENGAN MEDIDAS SERAN DE 60x40 CMS.

- TAPON REGISTRO EN PISO 4"Ø.

- TODAS LAS TRAYECTORIAS DE TUBERIA SON REPRESENTATIVAS, SE AJUSTARAN EN OBRA.

- LOS MUEBLES DE TUBERIA EXTERIOR Y PROFUNDIDAD DE REGISTRO SE AJUSTARAN EN OBRA.

- TODAS LAS TUBERIAS SERAN DE PVC CEDULA 40 EXCEPTO LA DE DESGARRA DE CIEVE ESA SERA DE FIERRO FUNDIDO TIZA TAR Y SE PROTEGERA CON CONCRETO POBRE EN CADA ABRAZADERA.

- TUBERIA POR PISO, DIAMETRO INDICADO.

- TODAS LAS SALIDAS DE TUBERIAS DE LAVABO, MEZCLADORAS DE TRABAJO, REGADERAS Y COLADERAS SERAN DE 2".

PLANTA DE REFERENCIA:

REVISIÓN:

No.	REVISION / APROBACION	FECHA
0	PARA CONTRUCCION	NOV 2020

UBICACIÓN:

CARRETERA GALEANA-LINARES, KM 1, MUNICIPIO DE GALEANA, N.L.

ESCALA:

1 : 150

ACOTACIONES:

METROS

ESCALA GRAFICA:

FECHA:

NOVIEMBRE / 2020

VoBo DEPENDENCIA NORMATIVA

DR. JUAN LUIS GONZÁLEZ TREVIÑO
DIRECTOR DE HOSPITALES

RESPONSABLE DEL PROYECTO:

ARG. SANDRA GUADALUPE PATIÑO MACÍAS
DIRECTORA DE PROYECTOS

INSTALACION SANITARIA

CLAVE PLANO:

HGG-SAN-01

NOTA:

ESTE PROGRAMA ES DE CARÁCTER PÚBLICO. NO ES PATROCINADO. NI PROMOVIDO POR PARTIDO POLÍTICO ALGUNO Y SUS RECURSOS PROVIENEN DE LOS IMPUESTOS QUE PAGAN TODOS LOS CONTRIBUYENTES. ESTÁ PROHIBIDO EL USO DE ESTE PROGRAMA CON FINES POLÍTICOS, ELECTORALES, DE LUCRO Y OTROS DISTINTOS A LOS ESTABLECIDOS.

GOBIERNO DEL ESTADO DE NUEVO LEÓN

SECRETARÍA DE INFRAESTRUCTURA

SUBSECRETARÍA DE CONSTRUCCIÓN

DIRECCION DE PROYECTOS