


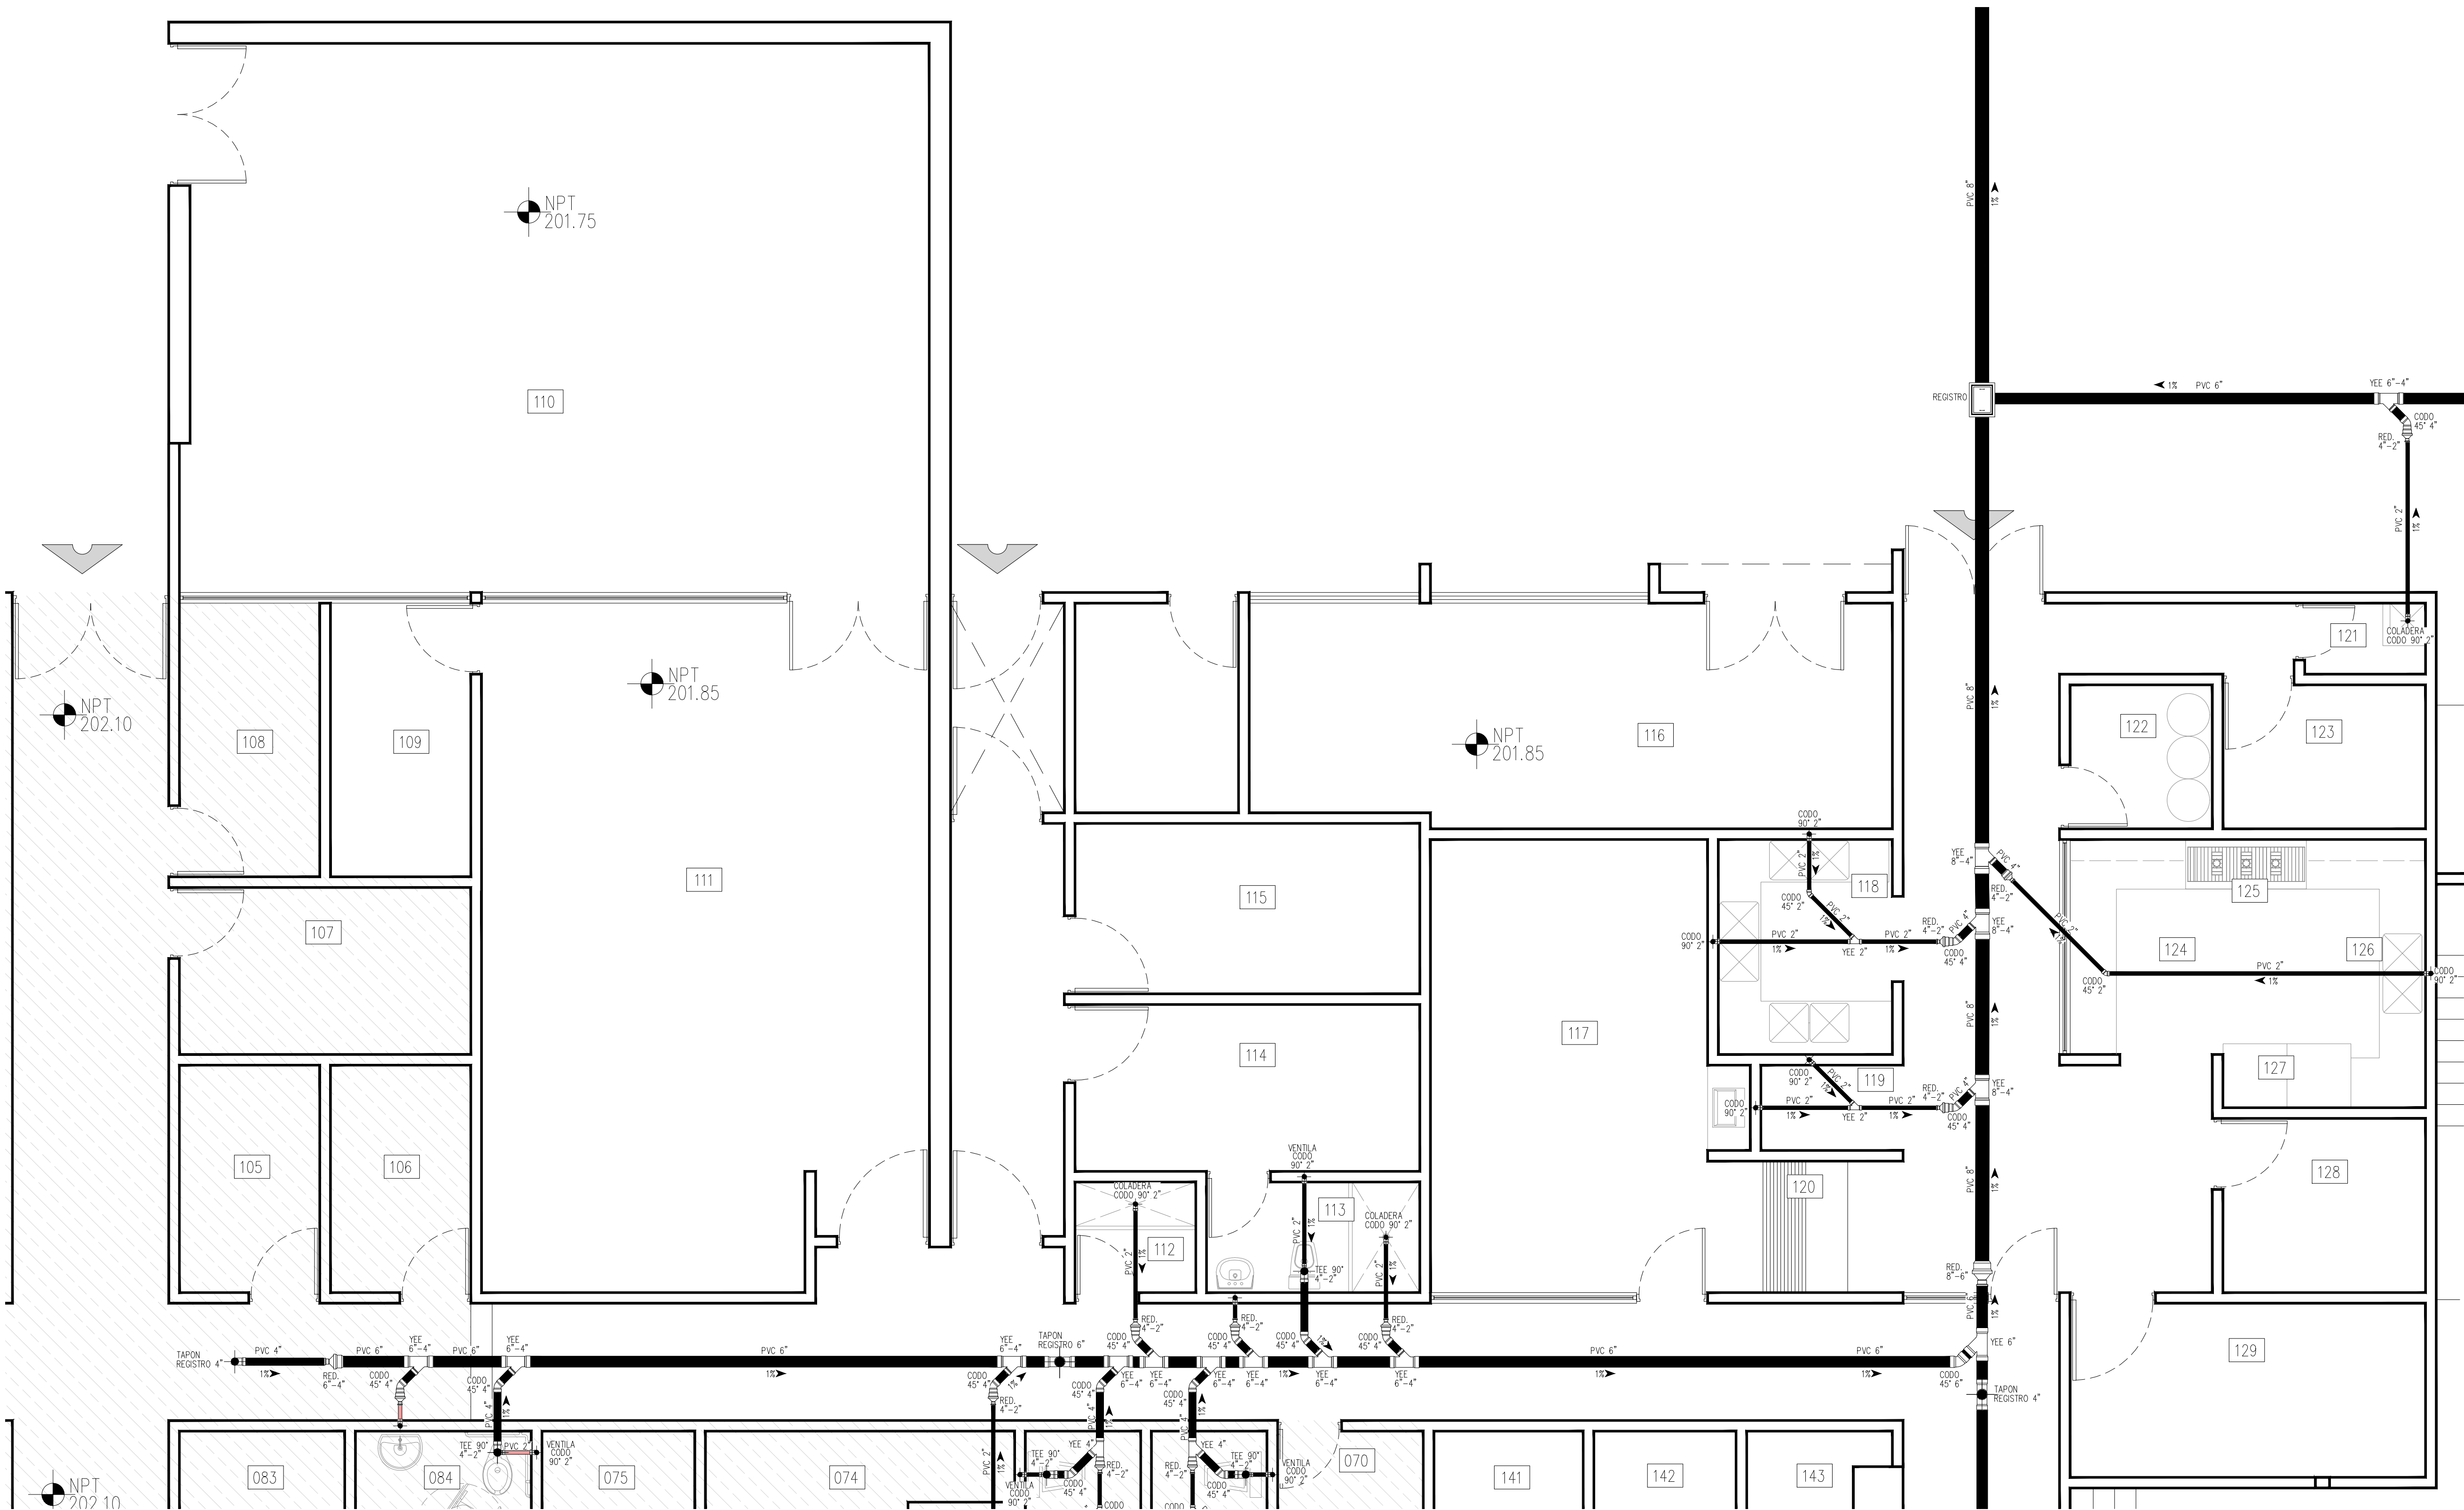

PLANTA DE INSTALACION SANITARIA
ÁREA DE SERVICIOS GENERALES


HGG SERVICIOS GENERALES

NOMENCLATURA		NOMENCLATURA	
109	OFICINA DE MANTENIMIENTO	120	MESA CALIENTE
110	TALLER PINTURA – HERRAMIENTA	121	ASEO
111	CASA DE MAQUINAS	122	BASURA
112	ASEO	123	DIETISTA
113	BAÑO	124	PREPARACION
114	ALMACEN ROPA SUCIA	125	COCINA
115	ALMACEN ROPA LIMPIA	126	LIMPIEZA ALIMENTOS
116	SUBESTACION	127	ALMACEN FRIIO
117	COMEDOR	128	JEFE DE ALIMENTOS
118	LAVALOZA	129	ALMACEN SECO
119	ESTACION		

DEPENDENCIA NORMATIVA:



NORTE:

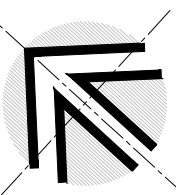


PROYECTO:

"REHABILITACION DEL
HOSPITAL GENERAL
DE GALEANA"


MUNICIPIO DE GALEANA, N.L.

SIMBOLOGIA:

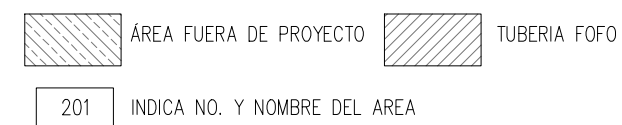

– TODOS LOS REGISTROS QUE NO TENGAN MEDIDAS SERAN DE 60x40 CMS.
– TAPON REGISTRO EN PISO 4"Ø.
– TODAS LAS TRAYECTORIAS DE TUBERIA SON REPRESENTATIVAS, SE AJUSTARAN EN OBRA.
– LOS MUEBLES DE TUBERIA EXTERIOR Y PROFUNDIDAD DE REGISTRO SE AJUSTARAN EN OBRA.
– TODAS LAS TUBERIAS SERAN DE PVC Cedula 40 EXCEPTO LA DE DESGARRA DE CUYE ESA SERA DE FIERRO FUNDIDO TIZA TAR Y SE PROTEGERA CON CONCRETO POBRE EN CADA ABRAZADERA.
– TUBERIA POR PISO, DIAMETRO INDICADO.
– TODAS LAS SALIDAS DE TUBERIAS DE LAVABO, MEZCLADORAS DE TRABAJO, REGADERAS Y COLADERAS SERAN DE 2".

PLANTA DE REFERENCIA:

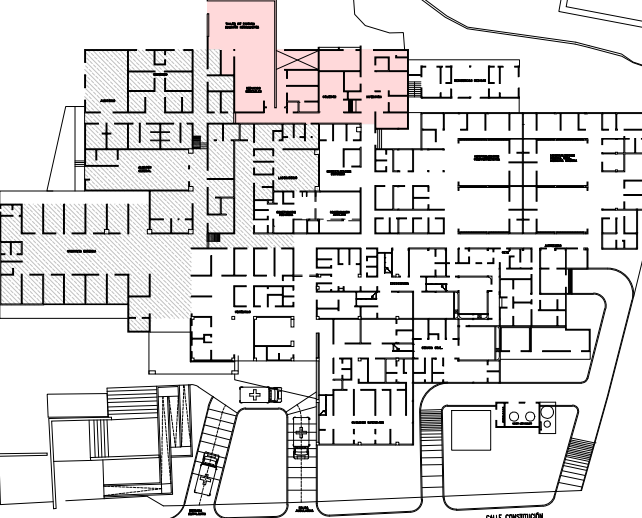

REVISION:

No.	REVISION / APROBACION	FECHA
0	PARA CONTRUCCION	NOV 2020

UBICACIÓN:

CARRETERA GALEANA-LINARES, KM 1,
MUNICIPIO DE GALEANA, N.L.


ESCALA:

ACOTACIONES:

1 : 50

METROS

ESCALA GRAFICA:

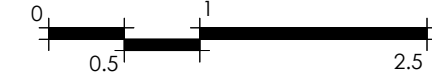

FECHA:

NOVIEMBRE / 2020

VoBo DEPENDENCIA NORMATIVA

DR. JUAN LUIS GONZÁLEZ TREVIÑO
DIRECTOR DE HOSPITALES

RESPONSABLE DEL PROYECTO:

ARG. SANDRA GUADALUPE PATIÑO MACÍAS
DIRECTORA DE PROYECTOS

PLANO: **SERVICIOS GENERALES
INSTALACION SANITARIA**

CLAVE PLANO:
HGG-SG-SAN-01

NOTA:
ESTE PROGRAMA ES DE CARÁCTER PÚBLICO. NO ES PATROCINADO, NI PROMOVIDO POR PARTIDO POLÍTICO ALGUNO Y SUS RECURSOS PROVIENEN DE LOS IMPUESTOS QUE PAGAN TODOS LOS CONTRIBUYENTES. ESTÁ PROHIBIDO EL USO DE ESTE PROGRAMA CON FINES POLÍTICOS, ELECTORALES, DE LUCRO Y OTROS DISTINTOS A LOS ESTABLECIDOS.